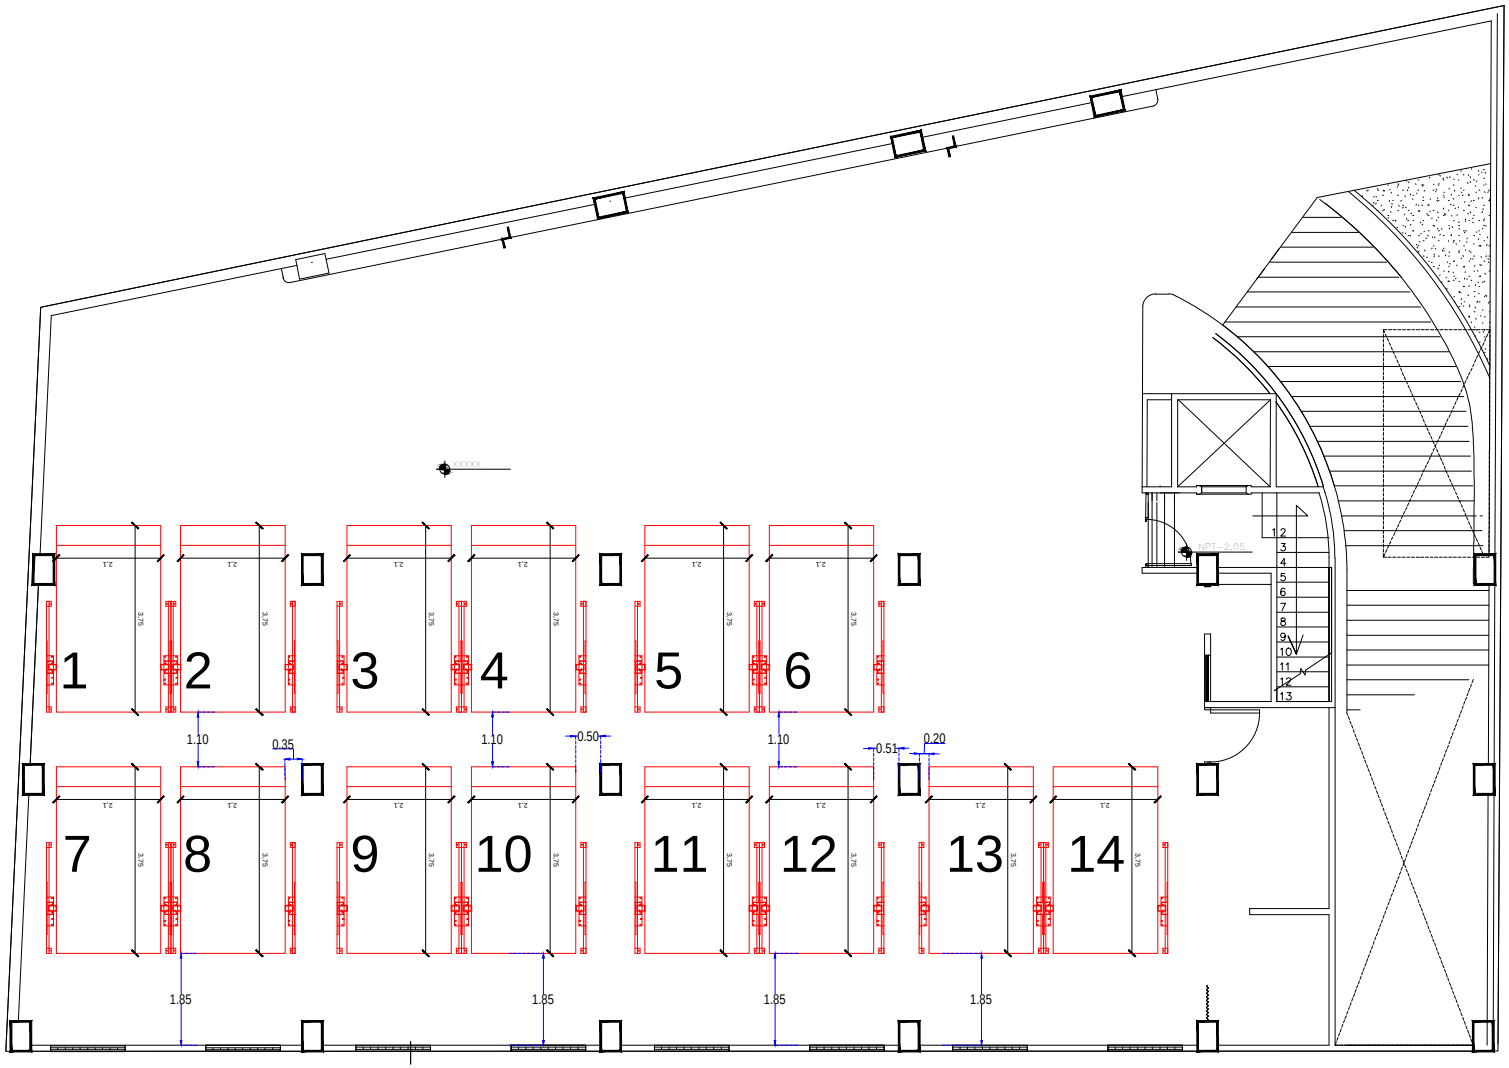

PLANTA NIVEL −2.10

CLIENTE: RESIDENCIAL LT
No. de cliente 12830-5014

elevadores .mx
elevación de primer nivel

TecnoRampa
SINERGIA EN TECNOLOGÍA Y SERVICIOS

P R O Y E C T O:
ORIENTE 12

RAMPAS TIPO:

Rampas Mod. Tr - Evolution de 2.10 x 3.75 mts libres (1 al 14)

ALtura de levante 1.65 mts.
Distancia de resguardo segun sembrado
Conexion aerea
Voltaje 220 volts = 3 hp.

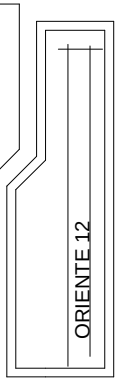

ASESOR:	
PROYECTO:	IMPLEMENTACIÓN DE RAMPAS
EMPRESA:	TECNO RAMPA
UBICACIÓN:	
FECHA:	ENERO 2018
PROPIETARIO:	
ESCALA:	INDICADA
LEVANTO:	
PROCESO:	
ACOTACIÓN:	MTS.
No. PLANO:	A/1