



-Se instalarán solo las rampas
122, 135, 136, 137 y 138

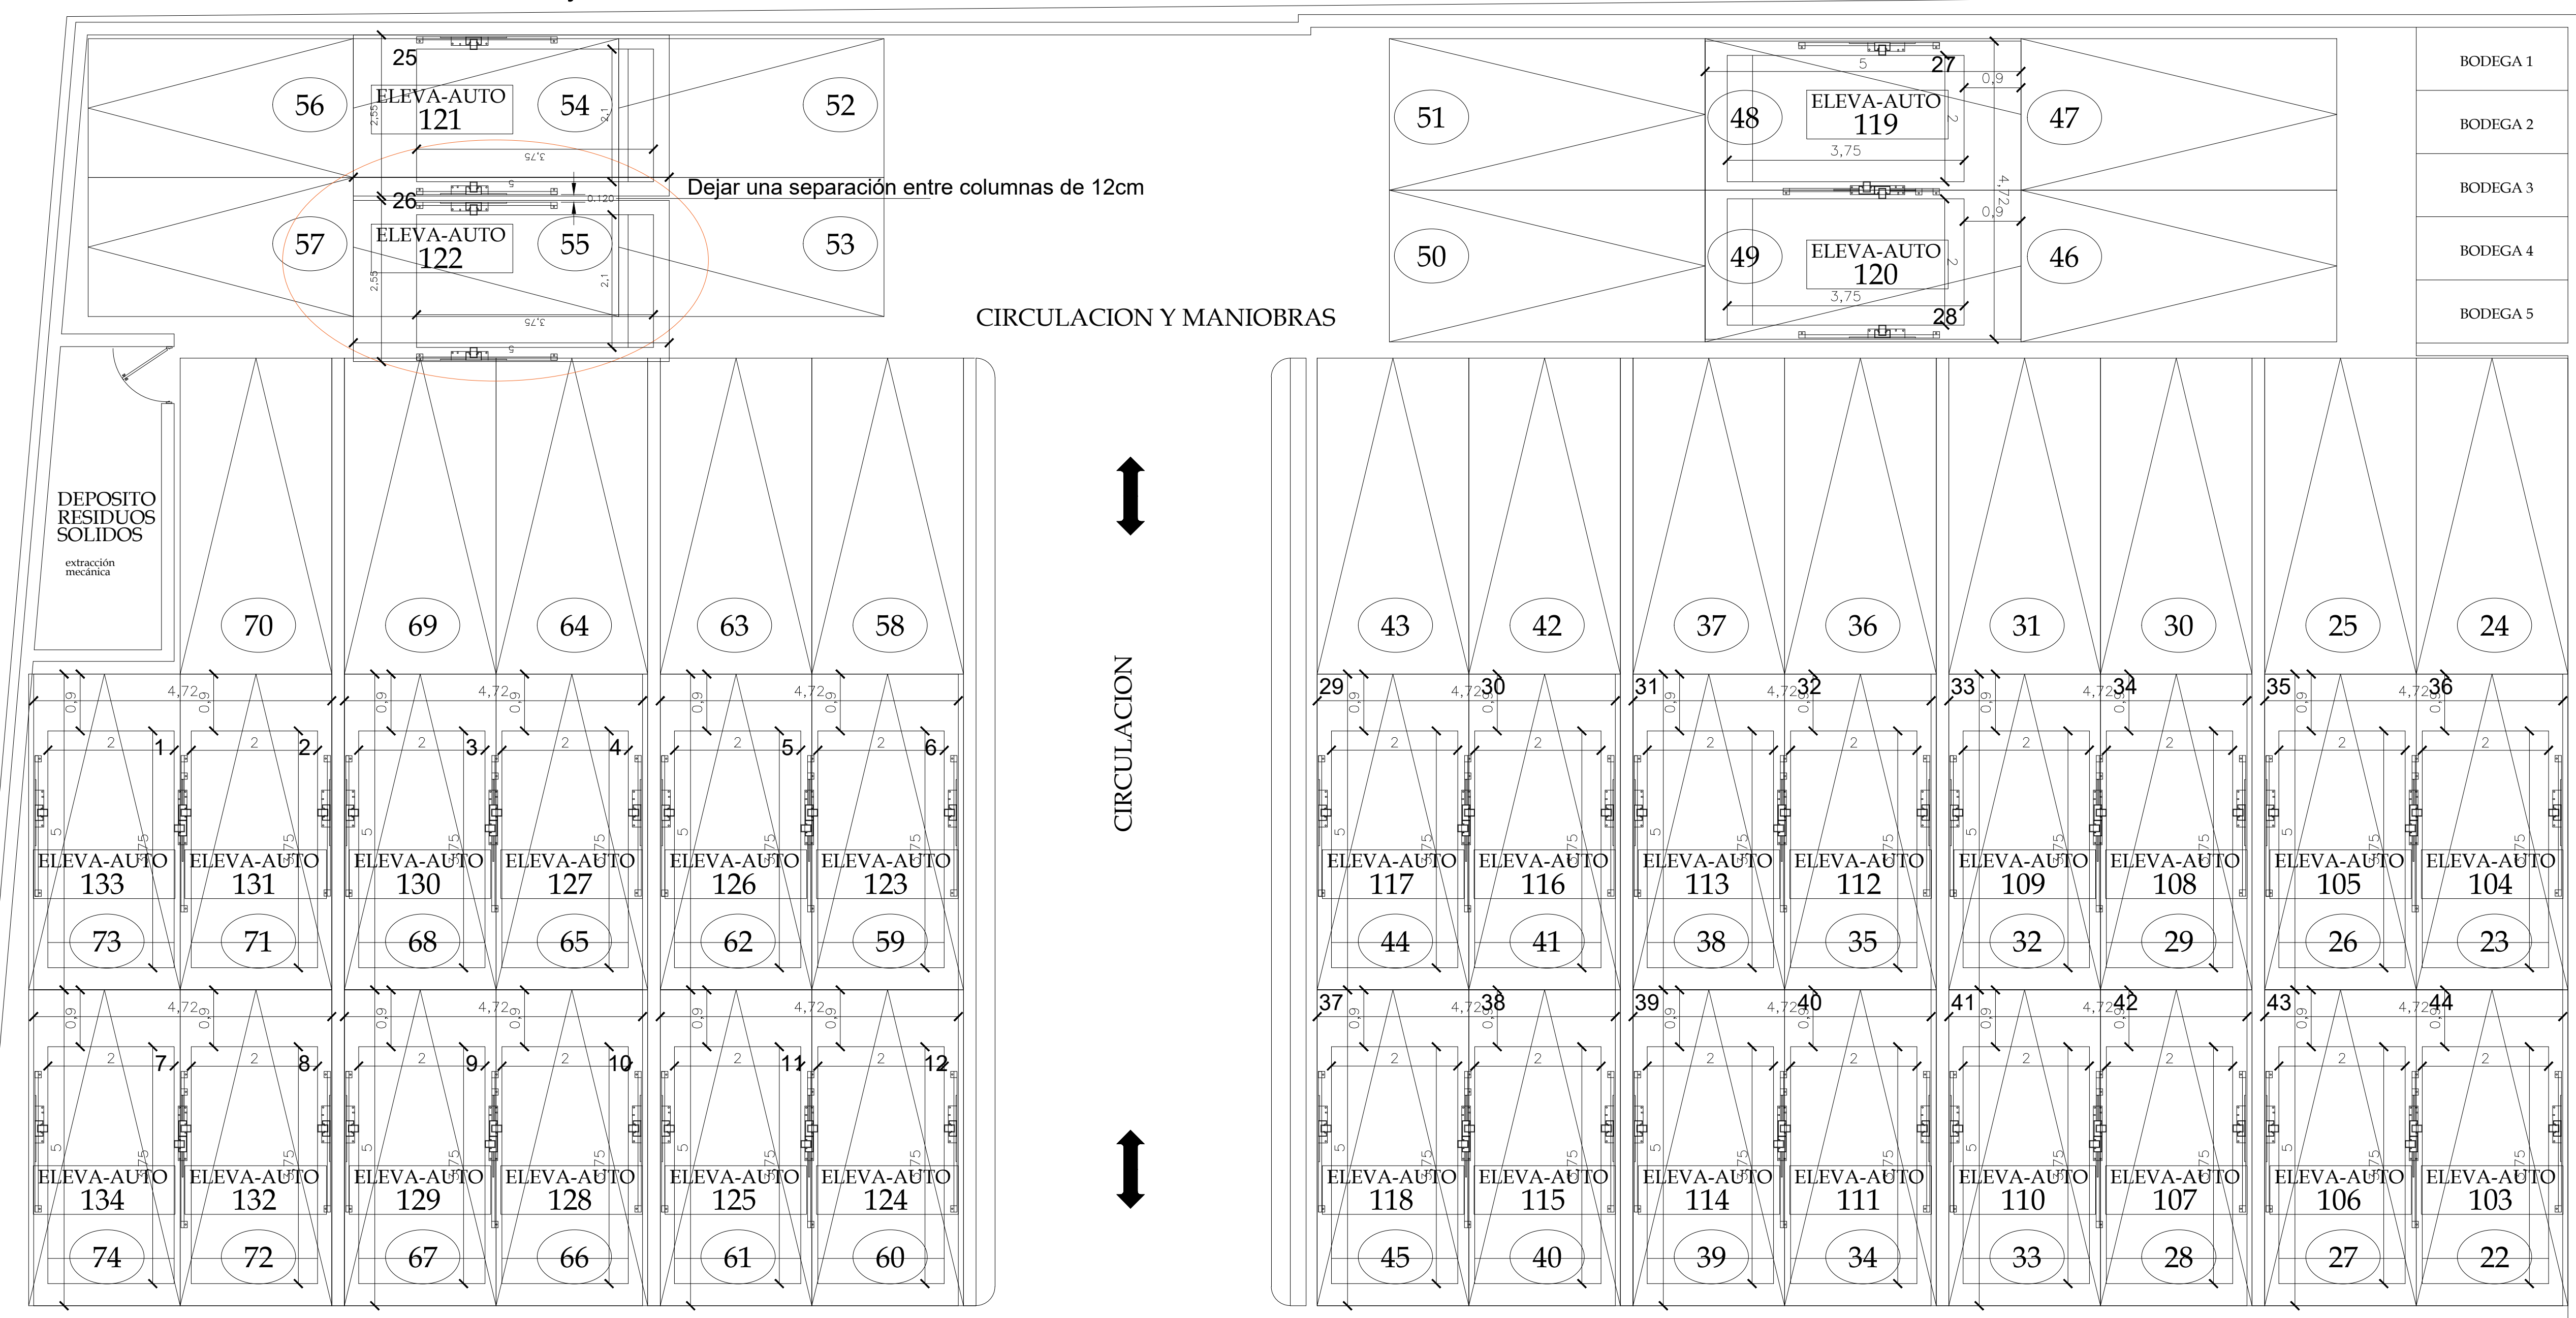

- BODEGA 1
- BODEGA 2
- BODEGA 3
- BODEGA 4
- BODEGA 5

Separación de plataforma a muro
de 0.26m

-Se instalarán solo las rampas
122, 135, 136, 137 y 138

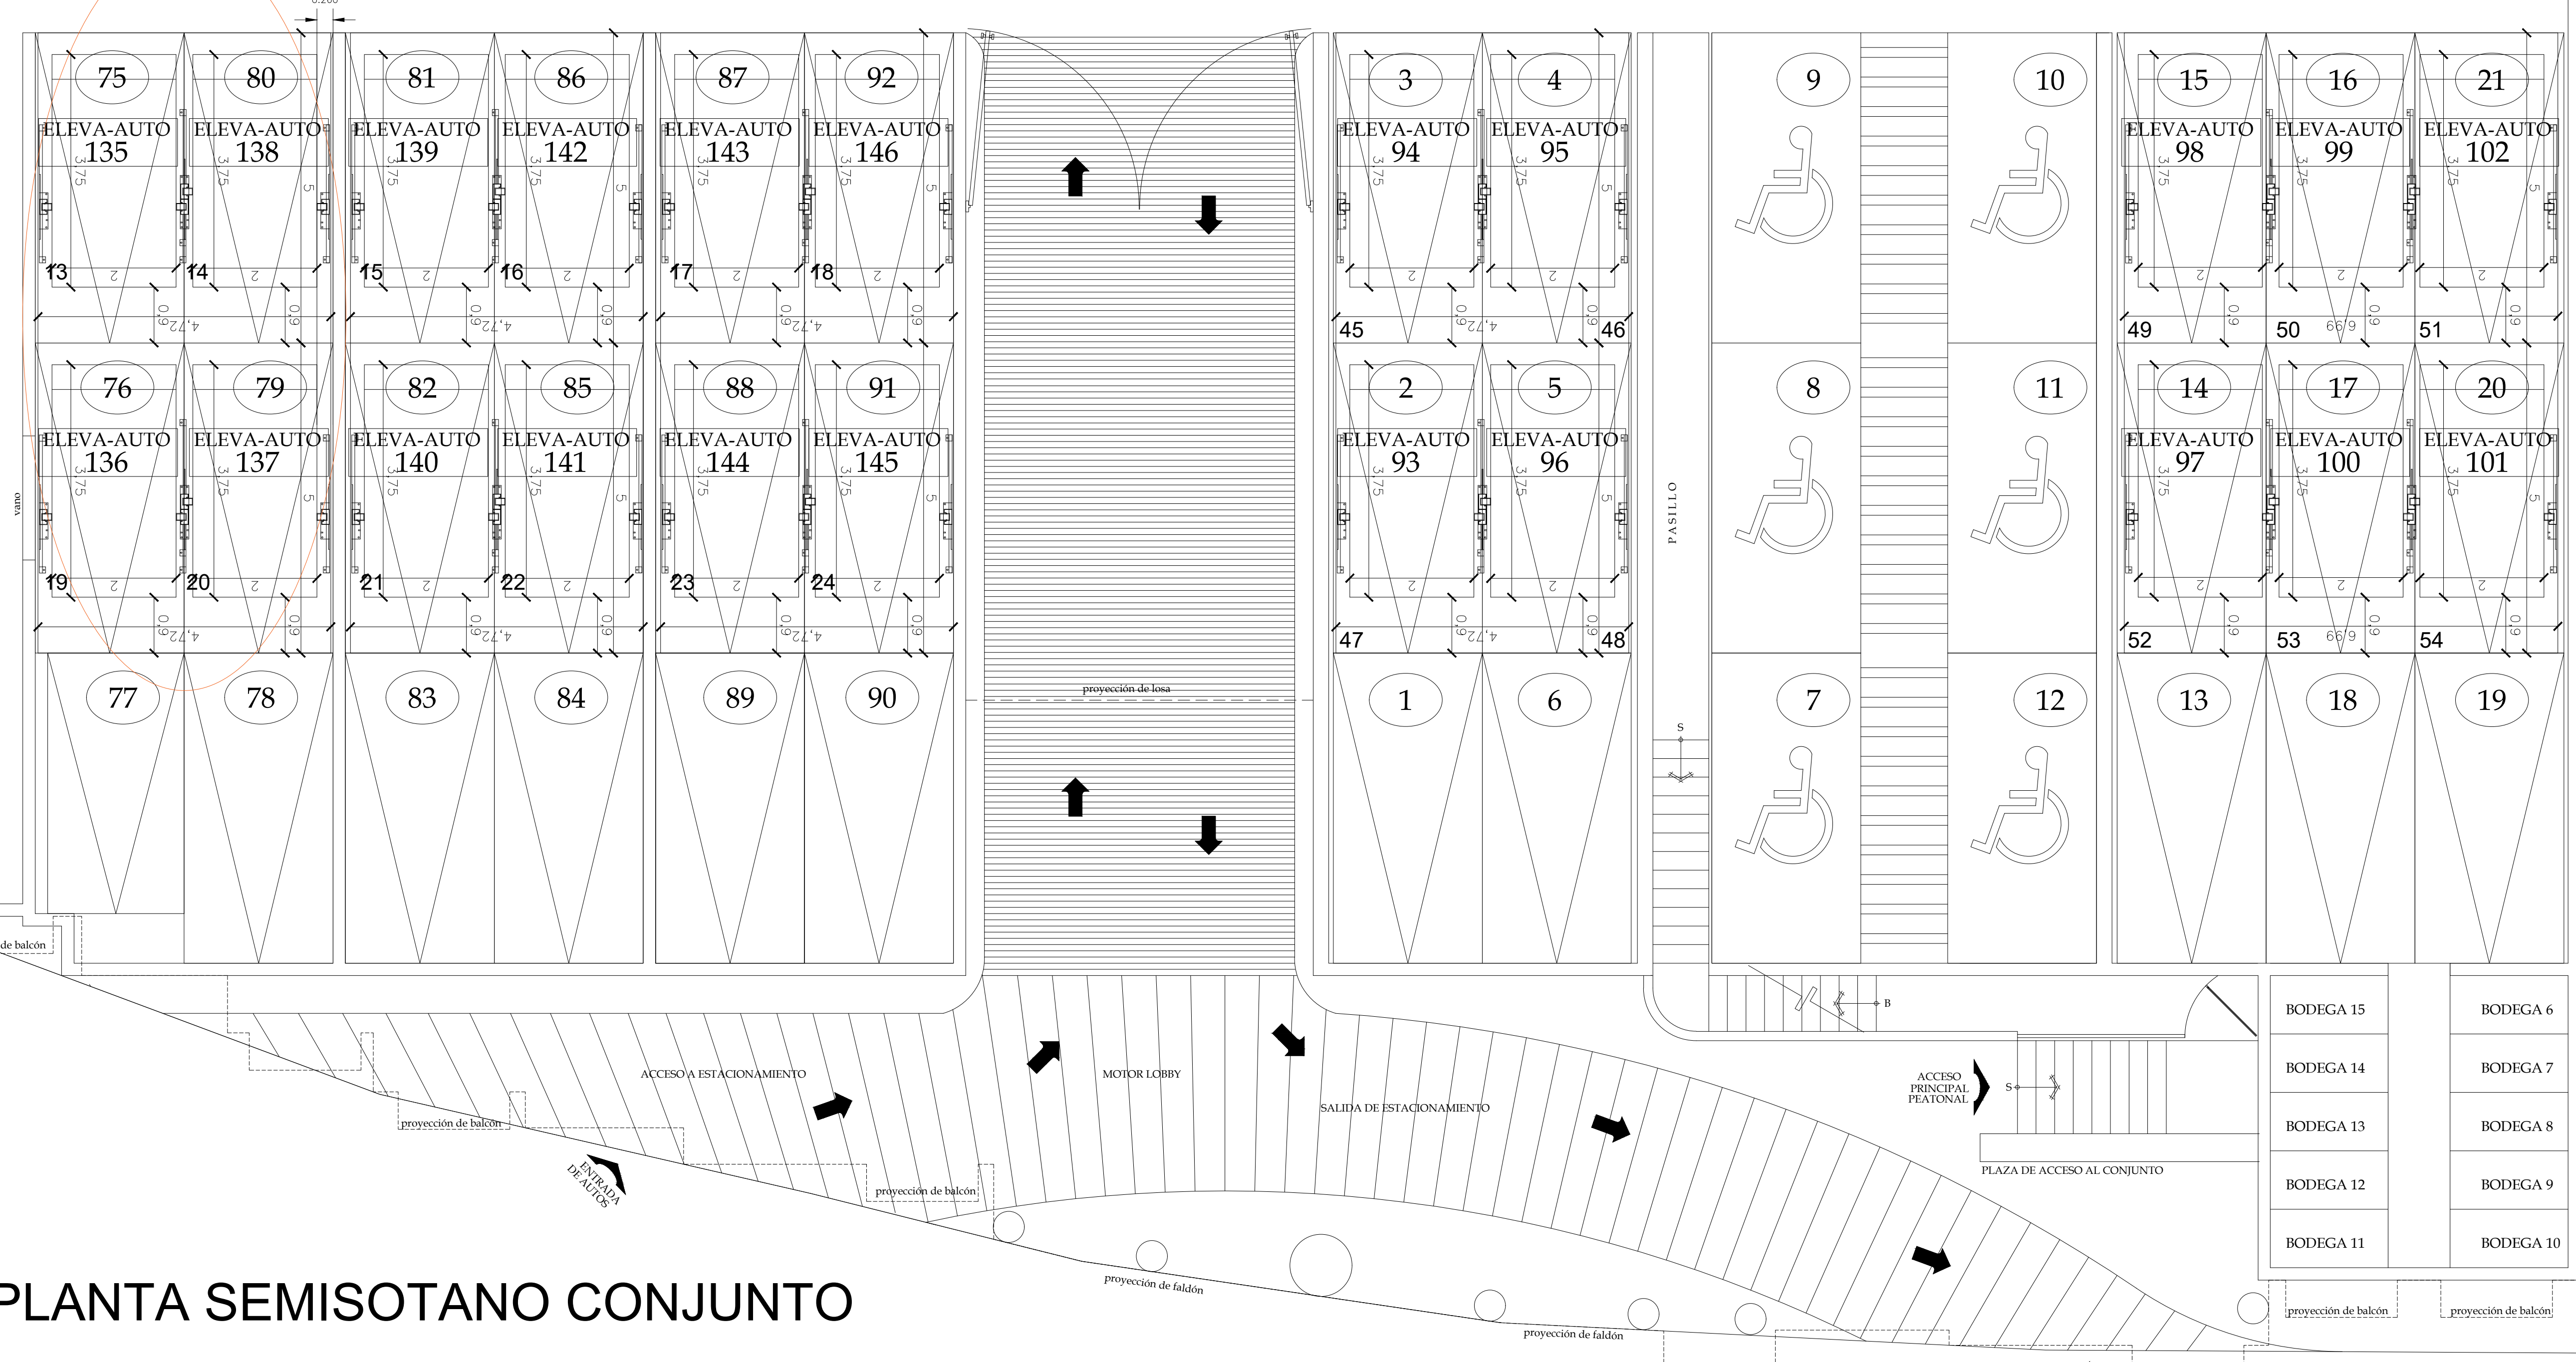

- BODEGA 15
- BODEGA 14
- BODEGA 13
- BODEGA 12
- BODEGA 11
- BODEGA 6
- BODEGA 7
- BODEGA 8
- BODEGA 9
- BODEGA 10

PLANTA SEMISOTANO CONJUNTO

CLIENTE: AÑIL TORRE 2000



PROYECTO:
SEMBRADO DE RAMPAS

CARACTERÍSTICAS

- 54 EQUIPOS
- 23 PAR DE DOS RAMPAS EMPATADAS DE 2.00M x 3.75M
- 2 JUEGOS DE 3 RAMPAS EMPATADAS DE 2.00M x 3.75M
- 1 RANPA LIBRE DE 2.10MX 3.75M (RANPA #122)
- Se instalarán solo las rampas 122, 135, 136, 137 y 138
- Altura de levante de 1.60m
- Distancia de resguardo de 0.90m

VO.BO.

NOMBRE Y FIRMA
EL VO.BO. POR PARTE DEL CLIENTE AVALA EL SEMBRADO DE EQUIPOS.

AÑIL TORRE 2000

ASESOR	
PROYECTO:	
UBICACION:	EMPRESA:
PROPIETARIO:	FECHA: ENERO 2020
LEVANTAMIENTO:	ESCALA: SIN
LIC. FRANCISCO VILLA	ACOTACION: MTS.
	Nº PLANO: A/1