



DIRECCION:  
AUTOPISTA  
MEXICO-QUERETARO  
KM 175+494 COLONIA  
EL SAUZ BAJO

TEL: 01 427 272 40 41

**DESCRIPCIÓN DEL EQUIPO:**

**ELEVADOR CREW EVOLUTION CON PUERTAS  
AUTOMÁTICAS**

**CARGA 500 KG**

**RECORRIDO: 4.75M**

**ESTACIONES: 2**

**VENDEDOR: ING. IVAN RICARDO JURY M.  
REPRESENTANTE DE TECNORAMPA: JOSE  
ALFREDO CARRANZA VICTORIANO  
RAZON SOCIAL: LOUISE COKER LAPOINTE, PAUL  
DENIS LAPOINTE**

**DIRECCIÓN: PRIVADA DEL SOL CASA 11, CAÑADITA  
DE LOS AGUACATES, SAN MIGUEL ALLENDE GTO.  
NO. DE CLIENTE:**

**FECHA: 07/01/2022**

**FIRMA DE CONFORMIDAD DEL CLIENTE:**

**CONDICIONES DE ENVIO DEL EQUIPO**

**CABINA: ARMADA**

**COLUMNAS: EN DOS PARTES**

**DIMENSIONES DE VANO:**

**COLOR DEL EQUIPO**

**CABINA: SILVER METALLIC**

**ACABADO: ALOCUBOND GRIS**

**TIPO DE ALIMENTACION**

**UNIDAD HIDRÁULICA 7.2HP**

**TRIFASICA 220 VAC**


**TUBERIA - DELGADA**


**COMPLEMENTOS**

- BOTONERA EMPOTRADA
- DISTANCIA ENTRE ELEVADOR Y U.H. 5.00M
- BOTONERA DE LLAMADO GILDA
- EQUIPO CON PUERTAS AUTOMATICAS DOS EN CABINA Y DOS MAS EN PISO, UNA EN CADA ESTACIÓN
- IMSS
- BARANDAL PARA CABINA TIPO V2


# COCHERA

ELEVADOR 1

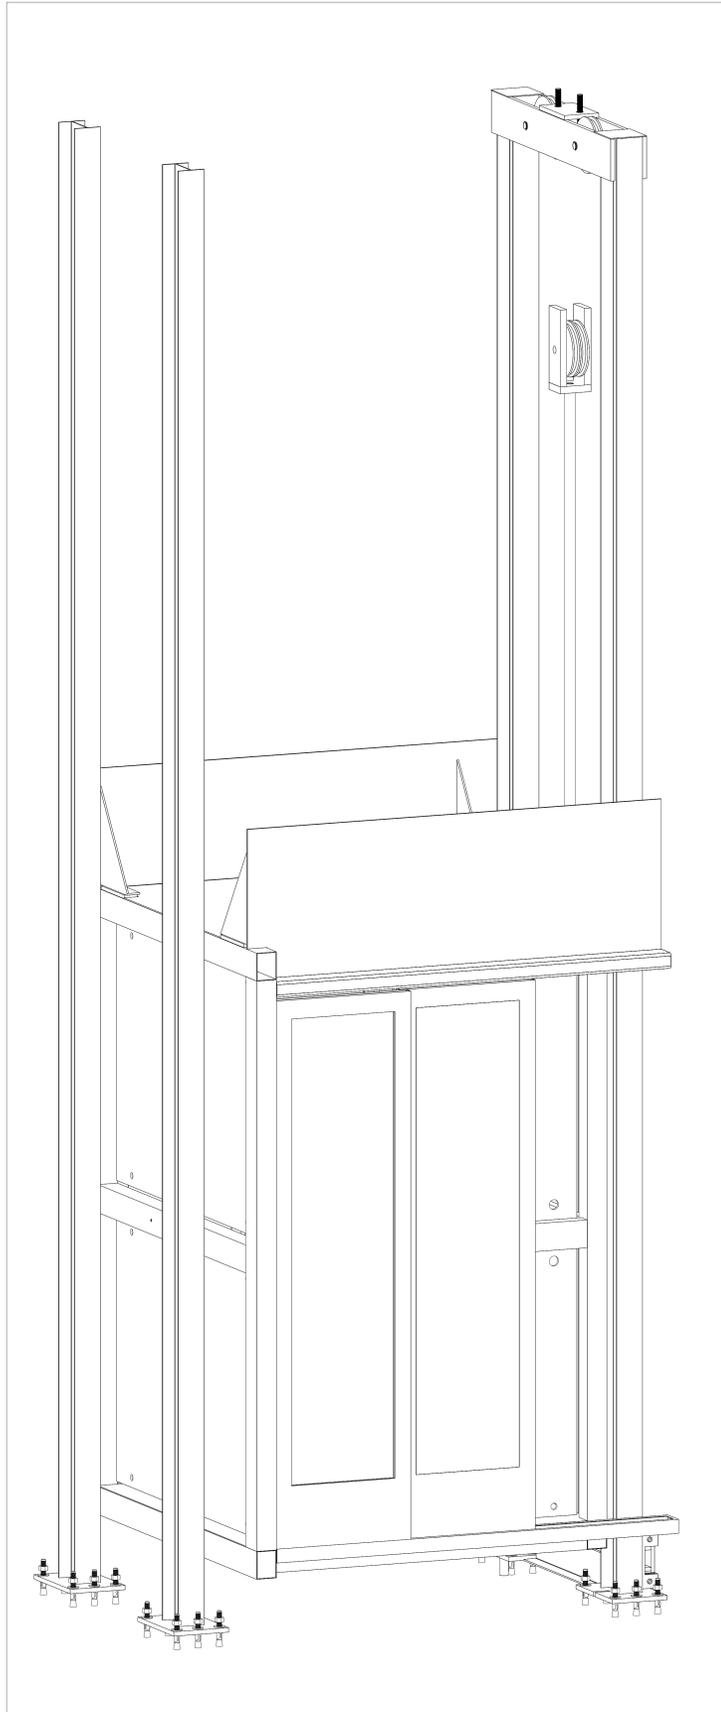

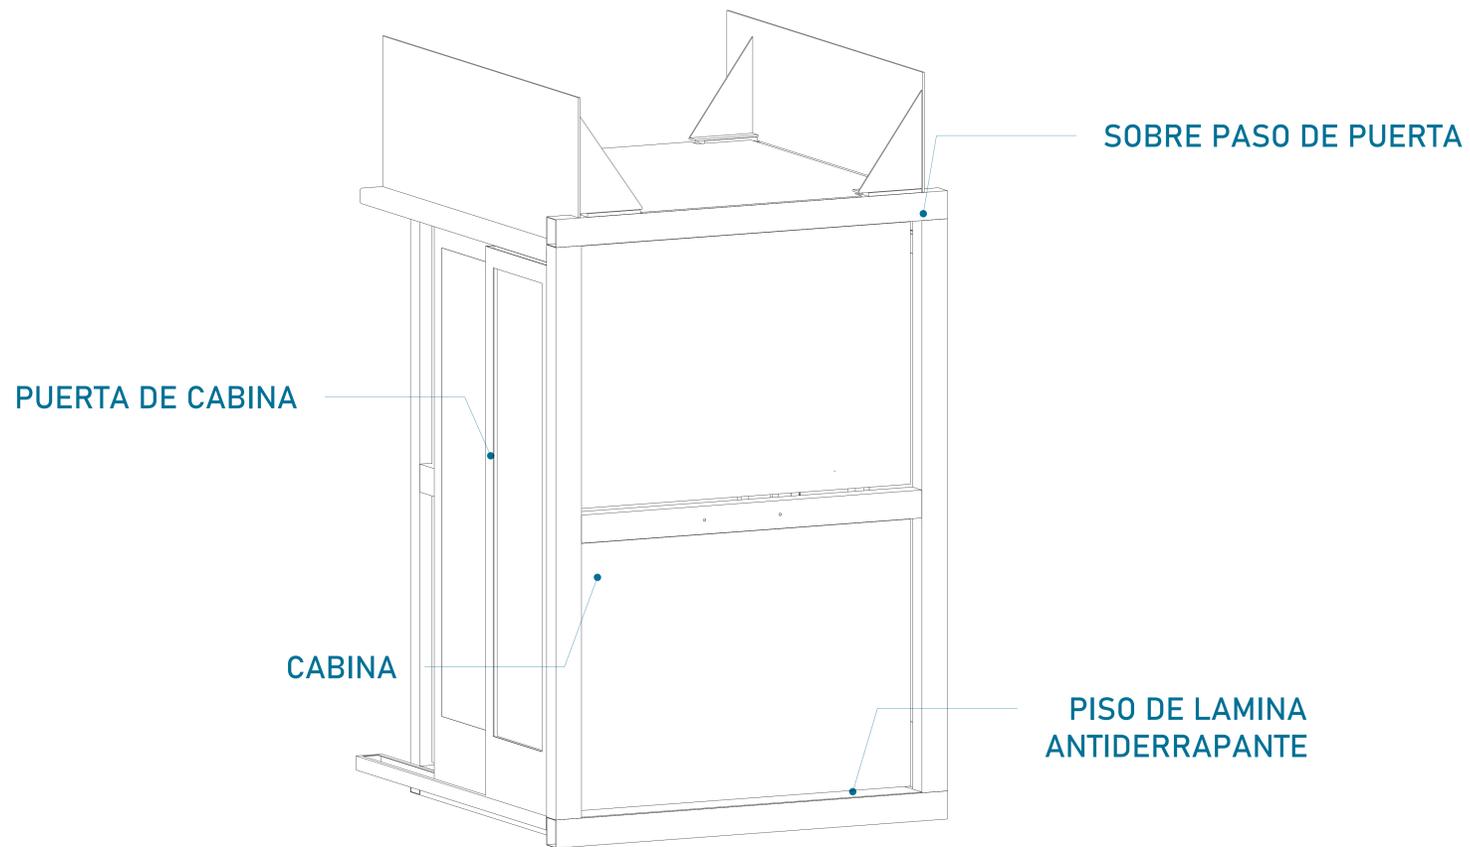


CABINA (VISTA EN ISOMETRICO)

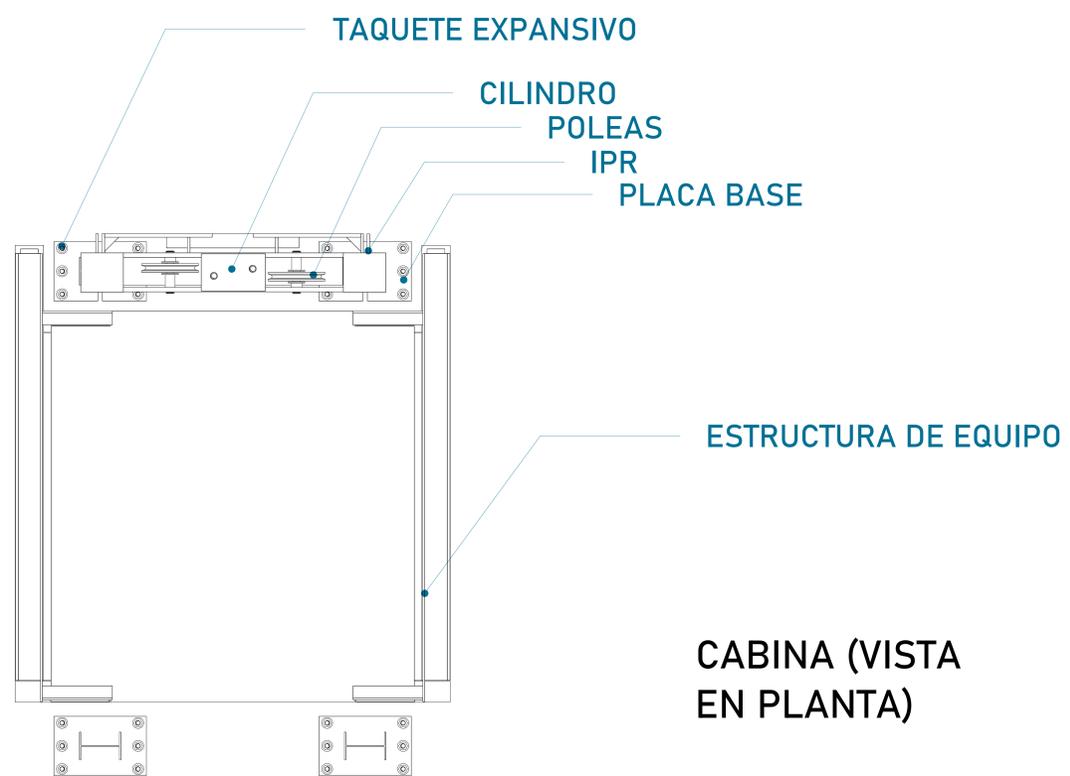

CABINA (VISTA EN PLANTA)

MECANISMO (VISTA FRONTAL)

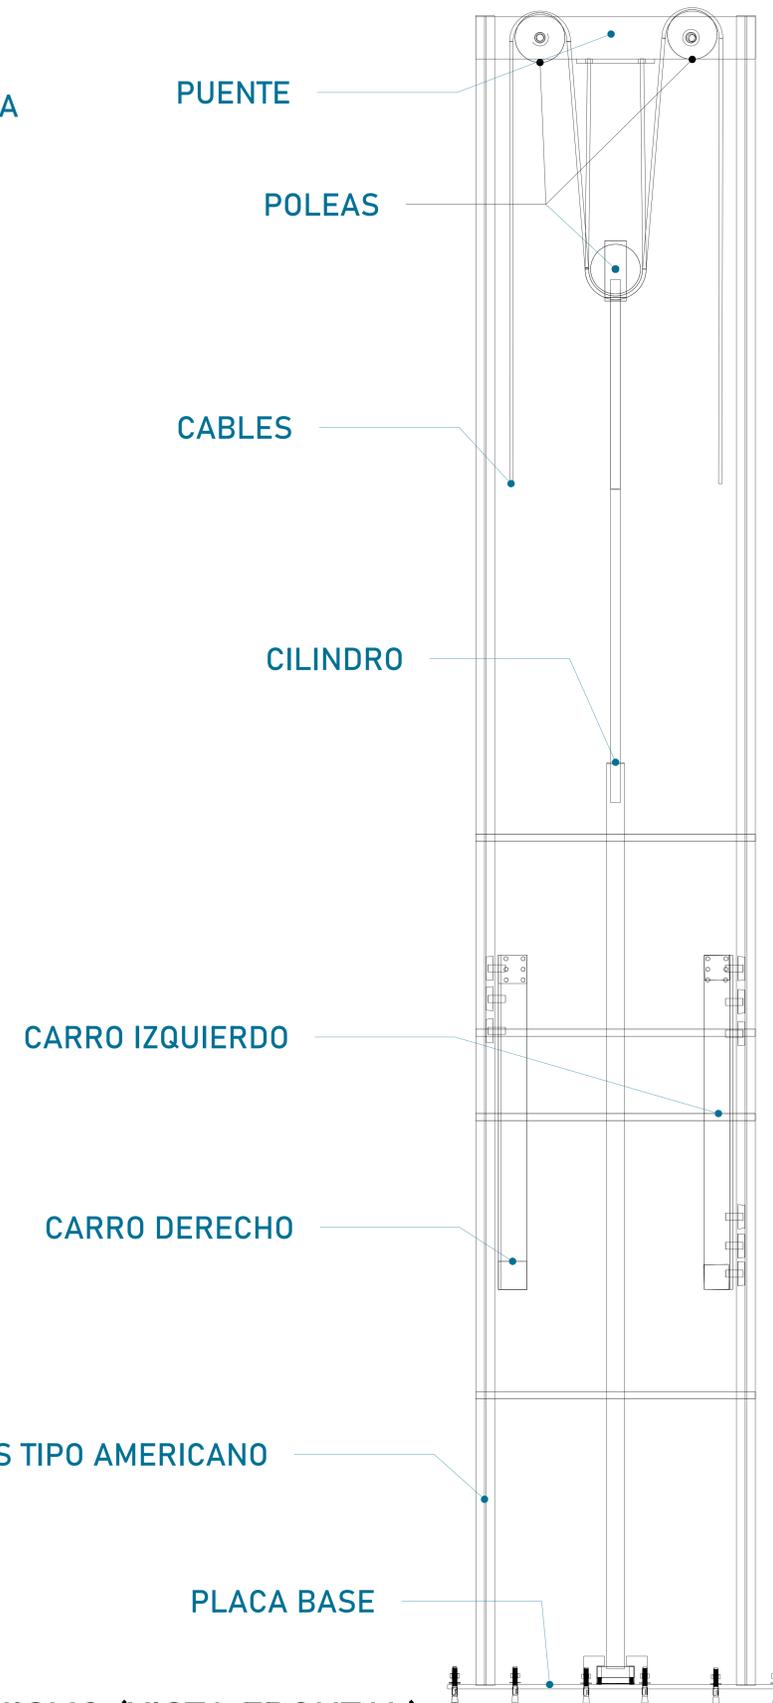

CROQUIS DE LOCALIZACIÓN:



UBICACION:

Carretera Federal México-Querétaro

ORIENTACION:



NOTAS GENERALES

TABLA DE MODIFICACIONES:

NO.	FECHA	FECHA

EMPRESA: **TecnoRampa**  
SOLUCIONES EN TECNOLOGIA Y SERVICIOS


RAZÓN SOCIAL: **LOUISE OKER LAPOINTE PAUL DENIS LAPOINTE**

DIRECCION: PRIVADA DEL SOL CASA 11, CAÑADITA DE LOS AGUACATES, SAN MIGUEL ALLENDE QTO.

REPRESENTANTE DE TECNORAMPA: **ING. JOSE ALFREDO CARRANZA VICTORIANO**  
CED. PROF. 6106001

VENDEDOR: **ING. IVAN RICARDO JURY M.**  
FECHA: 07/01/2022 ELEVADOR:

PLANO: **DESCRIPCIÓN DE PARTES** CLAVE: **A-1**

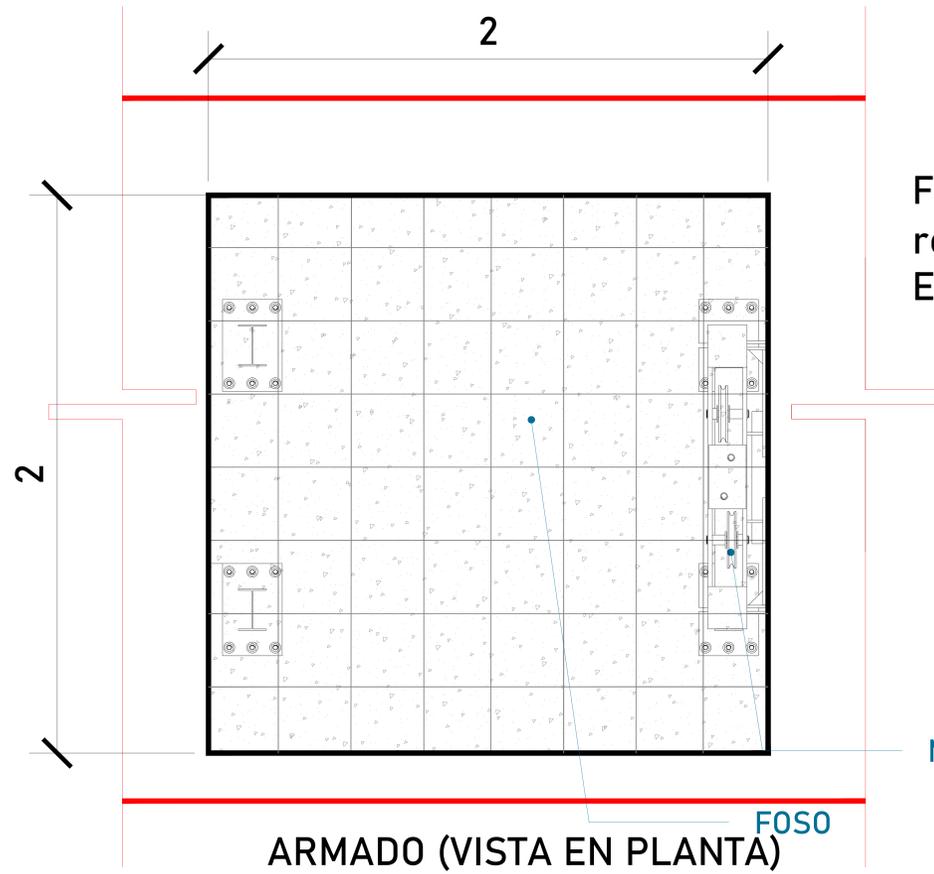


Firme de concreto armado con una resistencia de  $F' C = 250 \text{ kg/cm}^2$ .  
 Espesor de firme de concreto 15cm

**ALTURA DE COLUMNAS**

Foso	0.30m
Recorrido	4.75m
Sobre paso	3.00m
Total	8.05m

ARMADO (VISTA EN PLANTA) FOSO

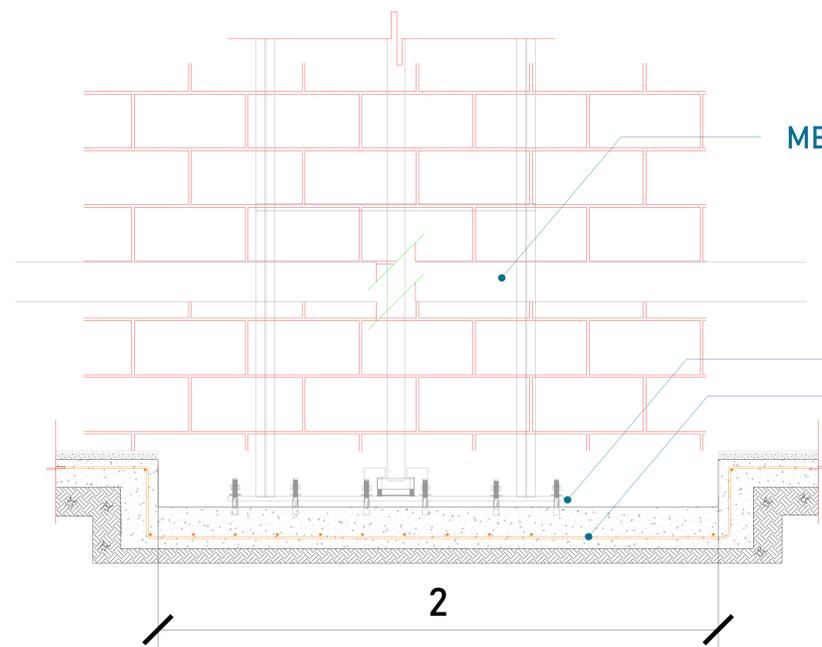

Las dimensiones del área para el elevador en este caso de 2.00m x 2.00m deberá de ser el mismo en todas las estaciones que tenga el sitio.

**ARMADO DE CONCRETO**

FOSO  
 ARMADO DE CONCRETO

FOSO (VISTA FRONTAL)

ESPESOR DE FIRME DE CONCRETO ARMADO  
 RESISTENCIA DE  $F' C = 250 \text{ KG/CM}^2$




MECANISMO

FOSO

FOSO (VISTA LATERAL)



UBICACION  
 Carretera Federal México-Querétaro

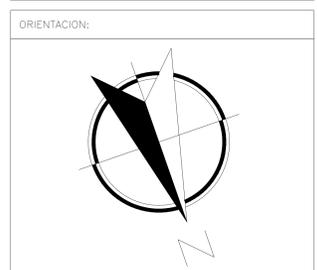

**NOTAS GENERALES**

TABLA DE MODIFICACIONES:

NO.	FECHA	FECHA

EMPRESA: **TecnoRampa**  
INGENIERIA EN TECNOLOGIA Y SERVICIOS

RAZÓN SOCIAL: **LOUISE COKER LAPOINTE PAUL DENIS LAPOINTE**


DIRECCION: PRIVADA DEL SOL CASA 11, CAÑADITA DE LOS AGUACATES, SAN MIGUEL ALLENDE QTO.

REPRESENTANTE DE TECNOGRAMPA: **ING. JOSE ALFREDO CARRANZA VICTORIANO**  
CED. PROF. 4104001

VOBO: VENDEDOR: **ING. IVAN RICARDO JURY M.**  
FECHA: 07/01/2022 ELEVADOR:

PLANO: **HUECO PARA EL ELEVADOR** CLAVE: **A-2**



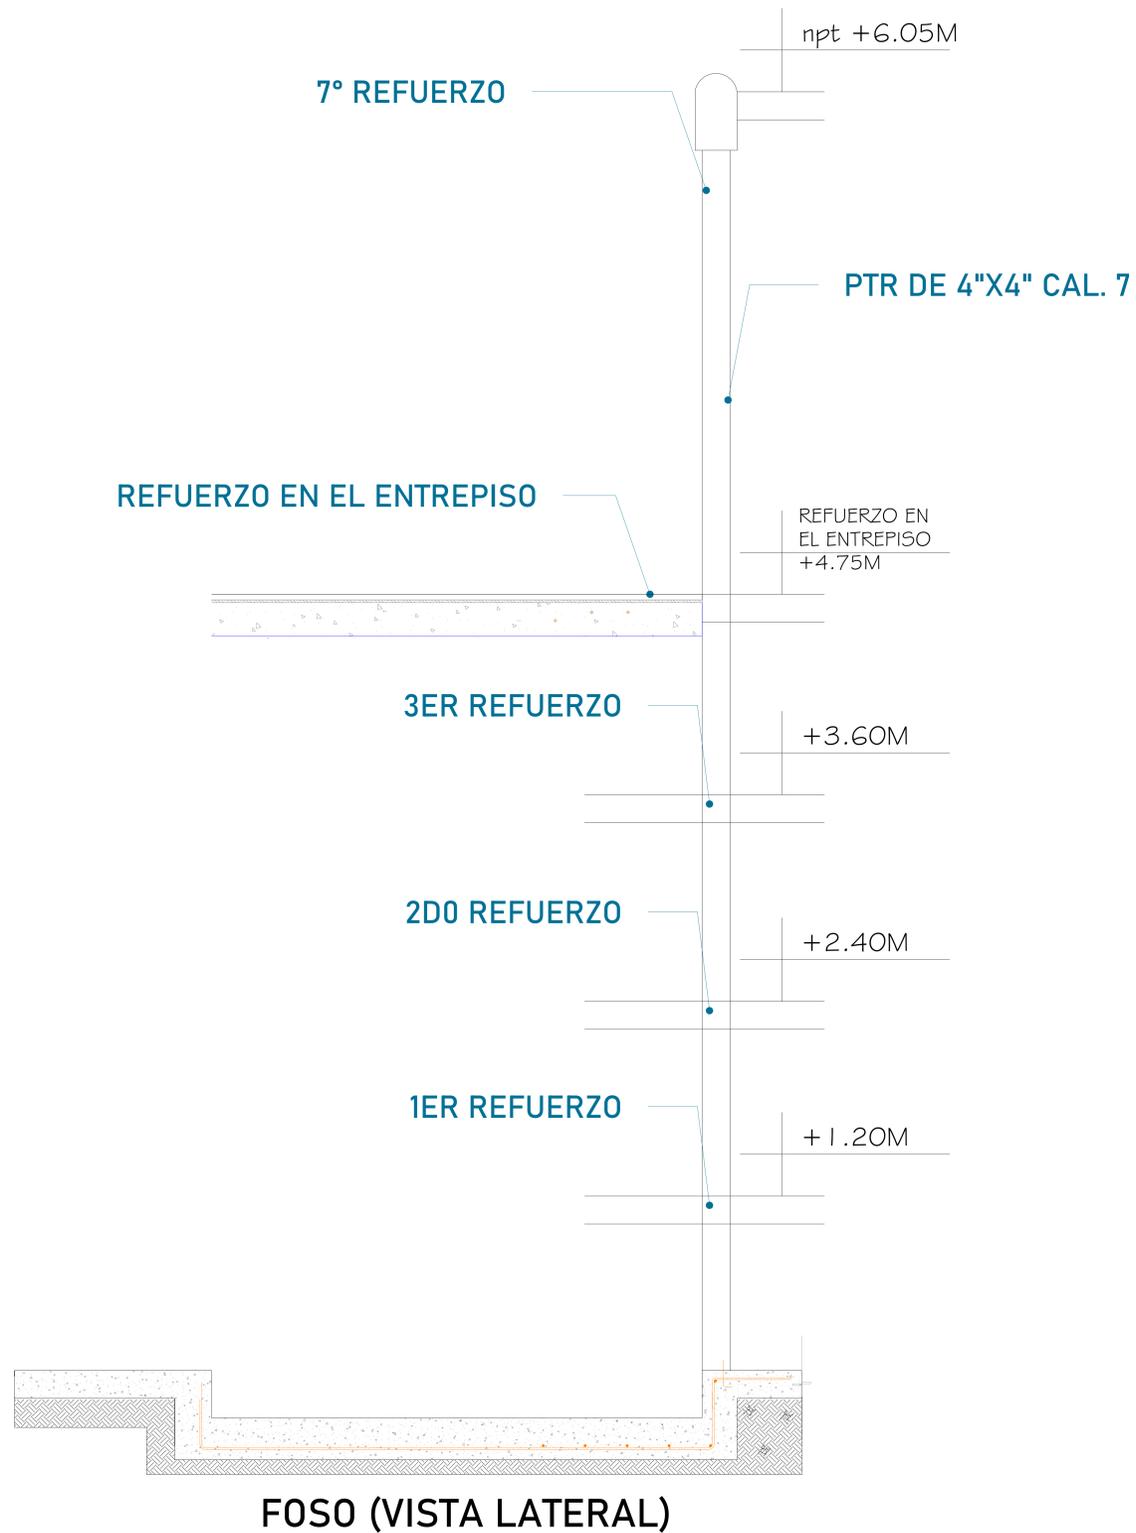


FOSO (VISTA LATERAL)

Para la estabilidad del equipo Tecnorampa debera ser anclado aun cierto numero de refuerzos estos serán de acuerdo al recorrido del equipo y a los distintos niveles que se tengan.

En la ultima estación nuestras columnas tienen un sobrepaso de 1.80m por lo tanto se solicita un refuerzo a esa altura.

La estructura no esta considerada dentro del foso.

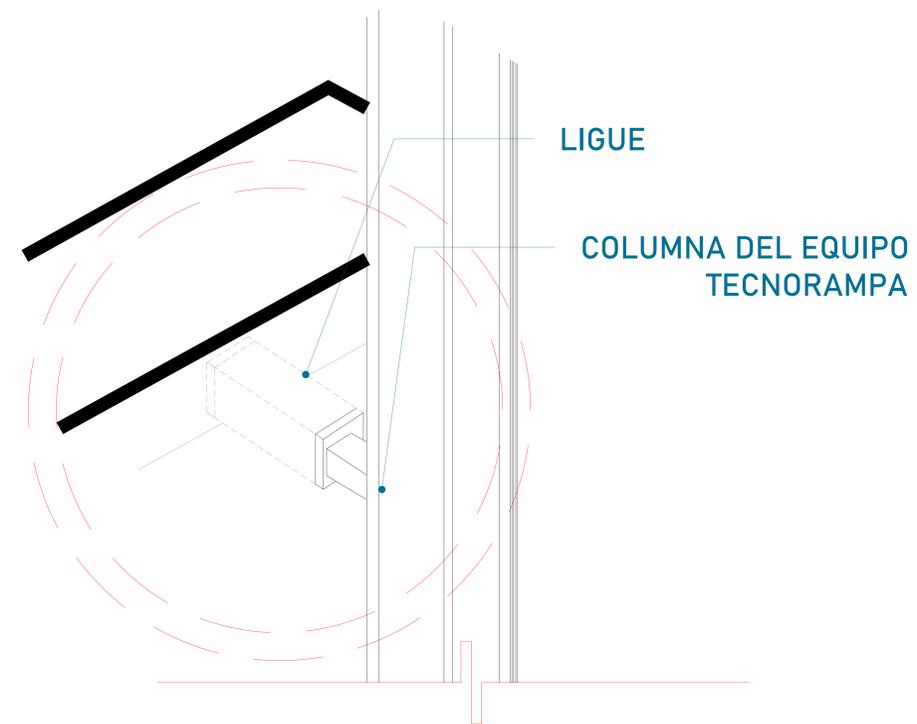

Las columnas del equipo Tecnorampa se ligan a distintas alturas por eso se solicitan los refuerzos, estos son puestos por el cliente.

**ALTURA DE COLUMNAS**

Foso	0.30m
Recorrido	4.75m
Sobre paso	3.00m
<b>Total</b>	<b>8.05m</b>



UBICACION:  
Carretera Federal México-Querétaro



**NOTAS GENERALES**

TABLA DE MODIFICACIONES:

NO.	FECHA	FECHA

EMPRESA: **TecnoRampa**  
INGENIERIA EN TECNOLOGIA Y SERVICIOS


RAZÓN SOCIAL :  
**LOUISE COKER LAPOINTE  
PAUL DENIS LAPOINTE**

DIRECCION:  
PRIVADA DEL SOL CASA 11, CAÑADITA DE LOS  
AGUACATES, SAN MIGUEL ALLENDE GTO.


REPRESENTANTE DE TECNORAMPA:  
ING. JOSE ALFREDO CARRANZA VICTORIANO  
CED. PROF. 6106001

VOBO: \_\_\_\_\_ VENDEDOR: **ING. IVAN RICARDO JURY M.**  
 FECHA: **07/01/2022** ELEVADOR: \_\_\_\_\_

PLANO: **ANCLAJE DEL ELEVADOR** CLAVE: **A-4**

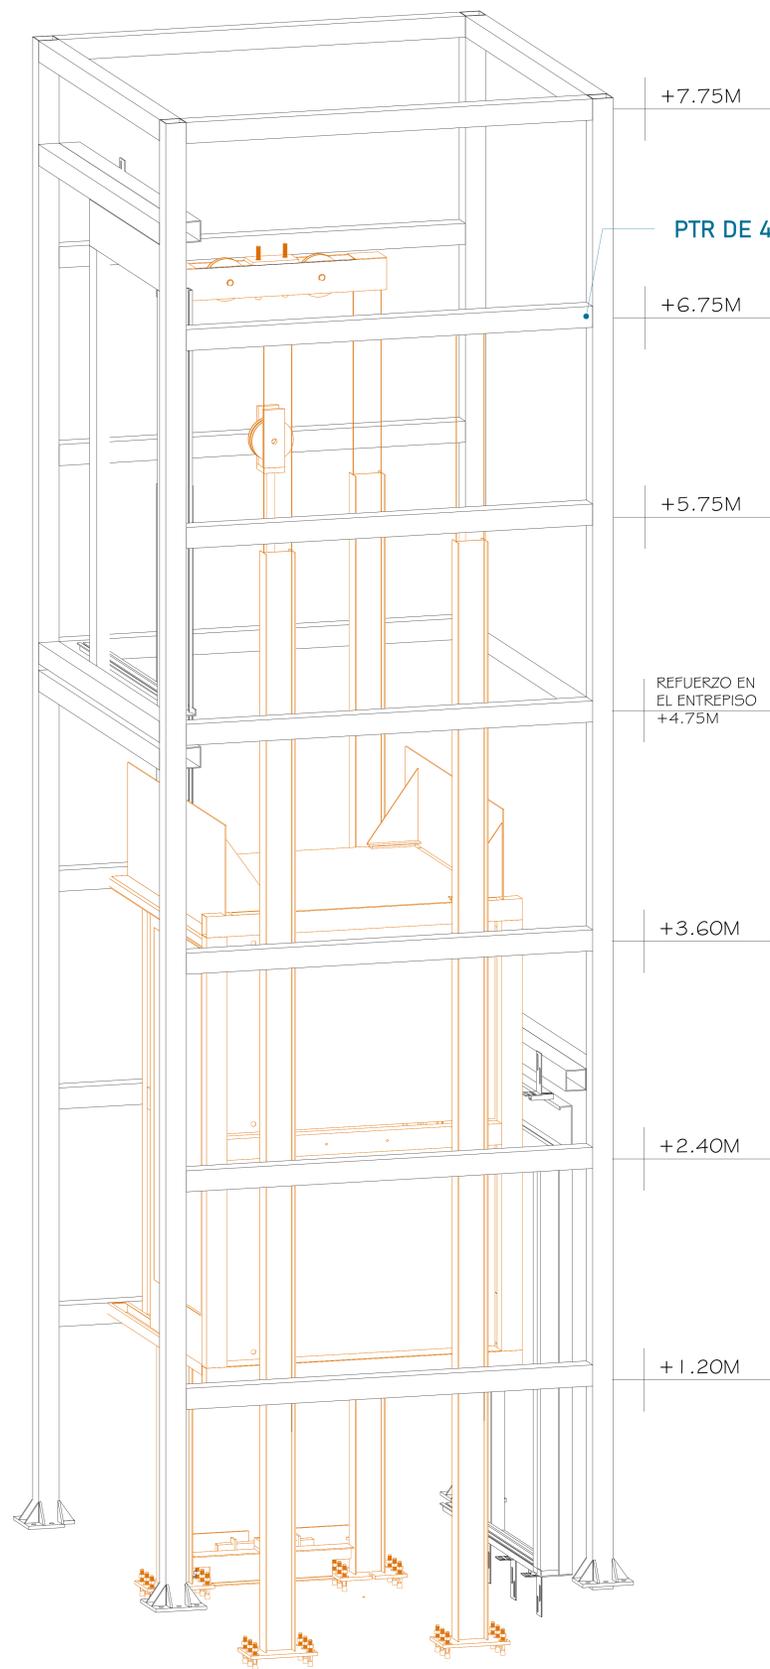


PTR DE 4"X4" CAL. 7

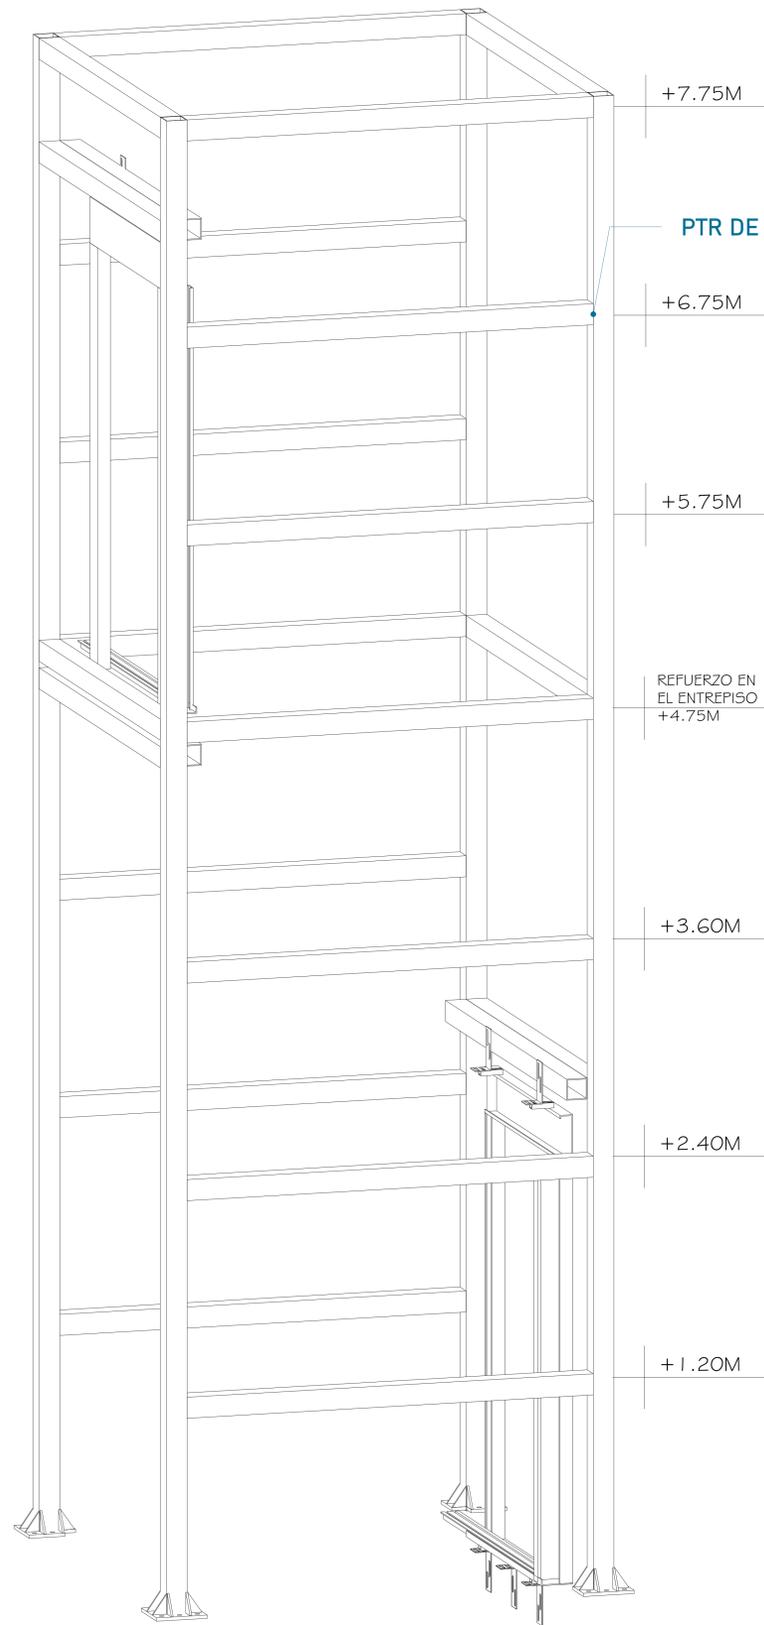

PTR DE 4"X4" CAL. 7



UBICACIÓN:  
Carretera Federal México-Querétaro

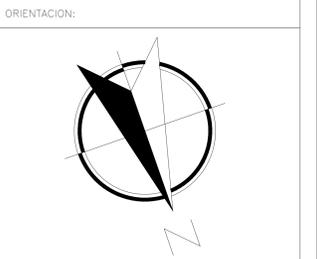

NOTAS GENERALES

TABLA DE MODIFICACIONES:

NO.	FECHA	FECHA

EMPRESA: **TecnoRampa**  
INGENIERIA EN TECNOLOGIA Y SERVICIOS

RAZÓN SOCIAL: **LOUISE COKER LAPOINTE PAUL DENIS LAPOINTE**

DIRECCIÓN: PRIVADA DEL SOL CASA 11, CAÑADITA DE LOS AGUACATES, SAN MIGUEL ALLENDE GTO.

REPRESENTANTE DE TECNOGRAMPA: **ING. JOSE ALFREDO CARRANZA VICTORIANO**  
CED. PROF. 4106001

VOBO: \_\_\_\_\_ VENDEDOR: \_\_\_\_\_  
FECHA: \_\_\_\_\_ ELEVADOR: \_\_\_\_\_

PLANO: **ANLAJE DEL ELEVADOR** CLAVE: **B-1**





