
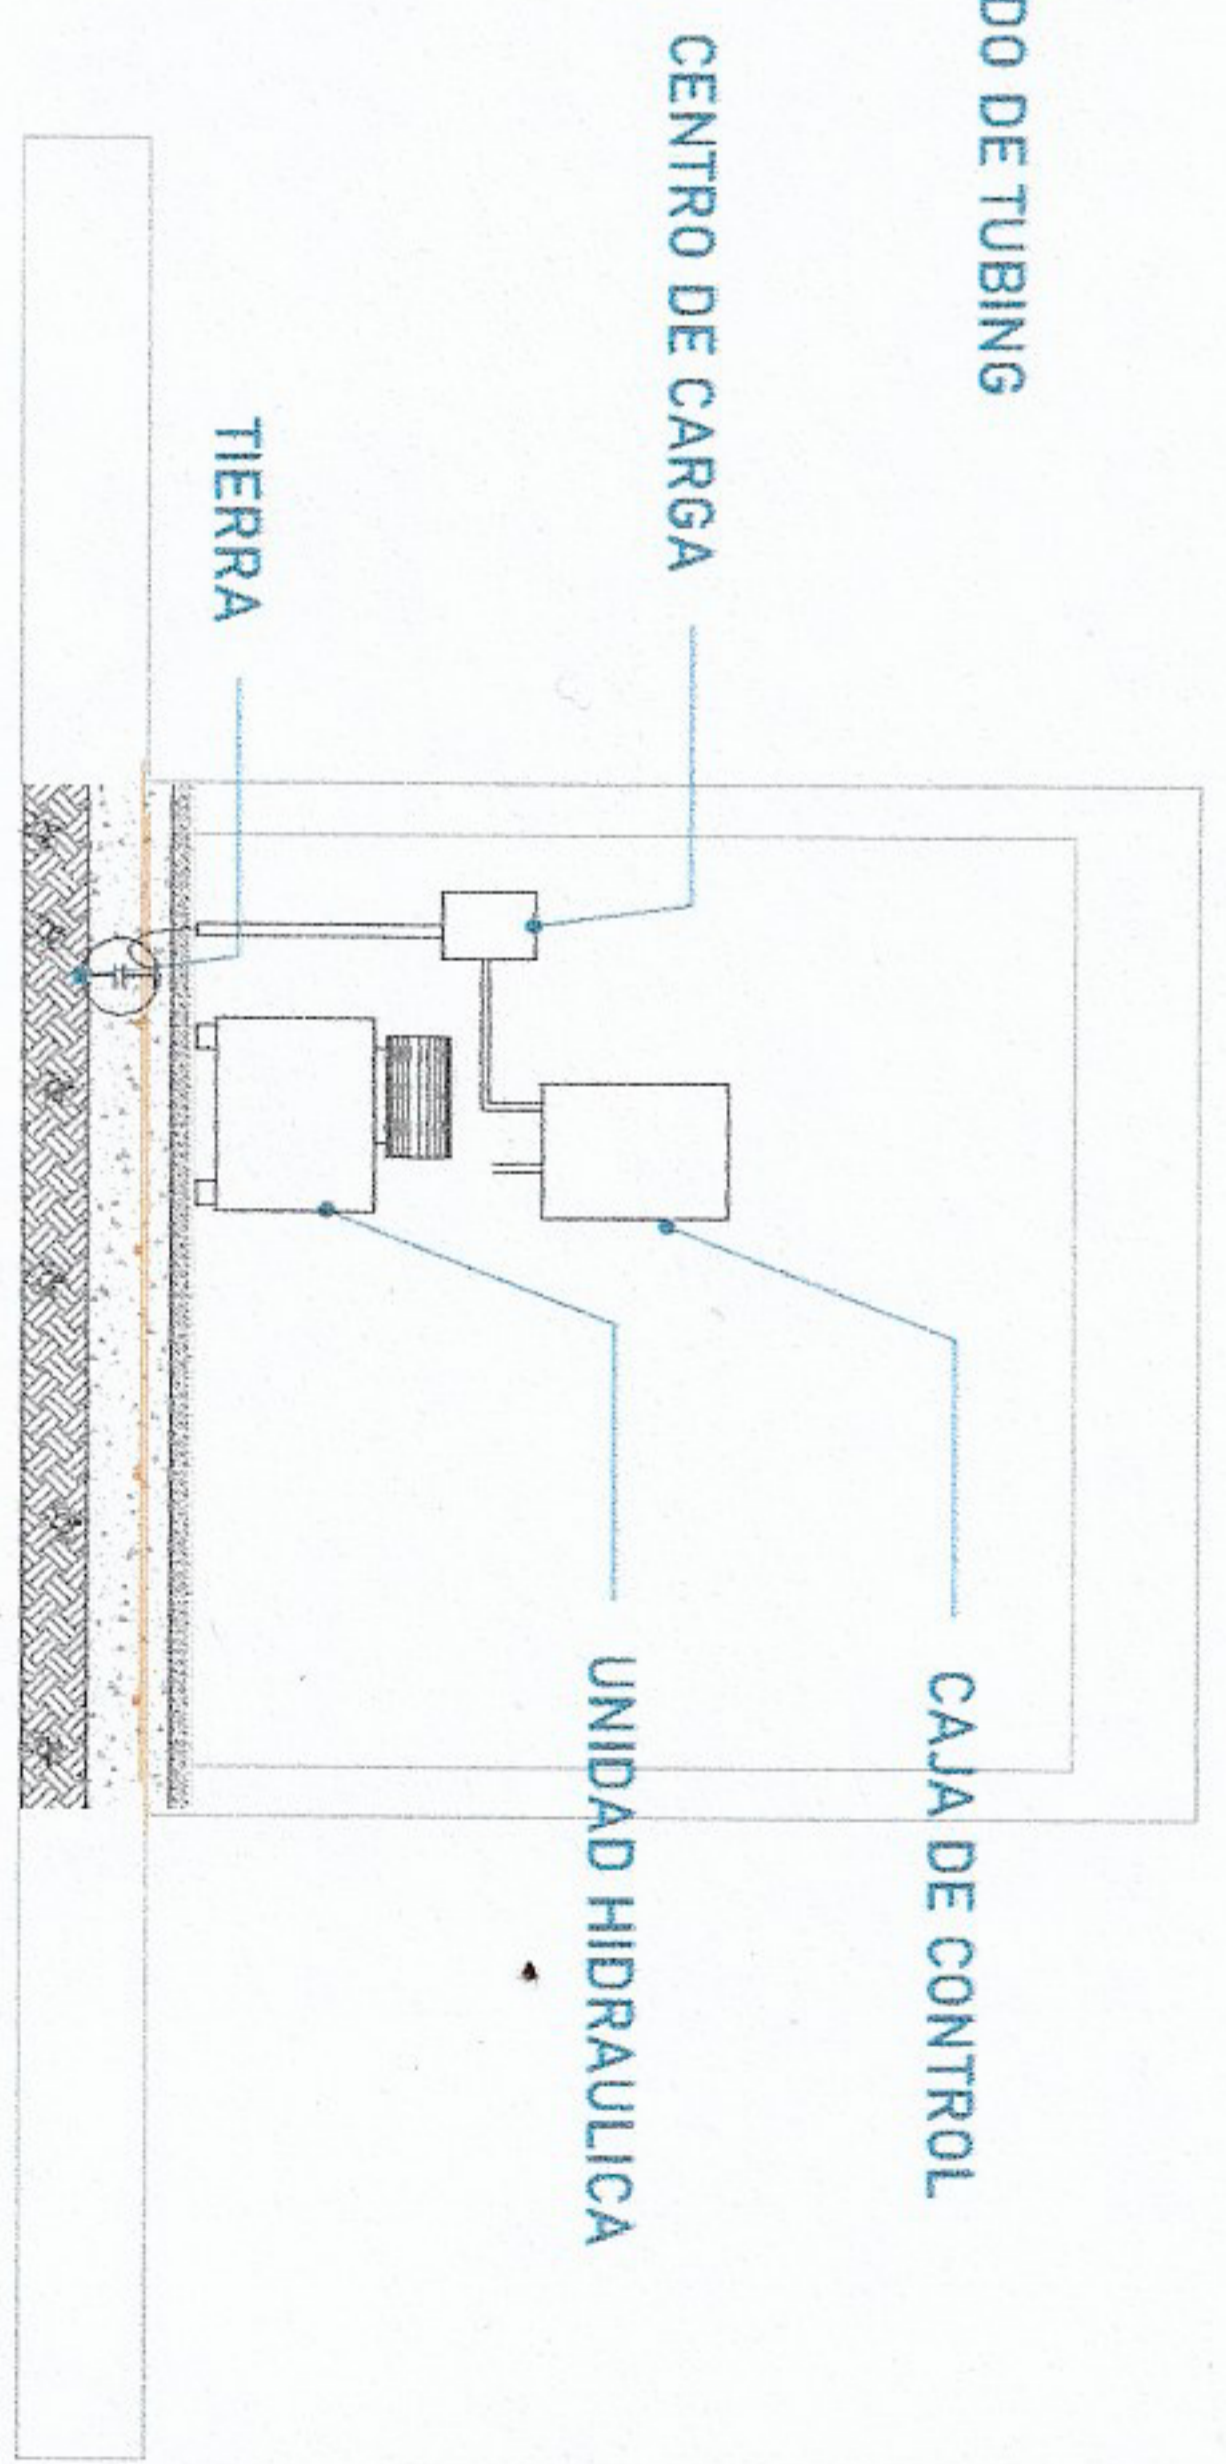


El tubing que es la conexión del mecanismo del elevador a la Unidad Hidráulica, donde pasa el aceite. No tiene que tener una distancia máxima de 5.00m lineales.


Para la alimentación del equipo se requiere una Unidad Hidráulica se solicita que este motor este lo mas cerca posible del equipo, por lo tanto se solicita al cliente tener un ducto de 3" para poder pasar ahí el tubing y los cables para la botoneras

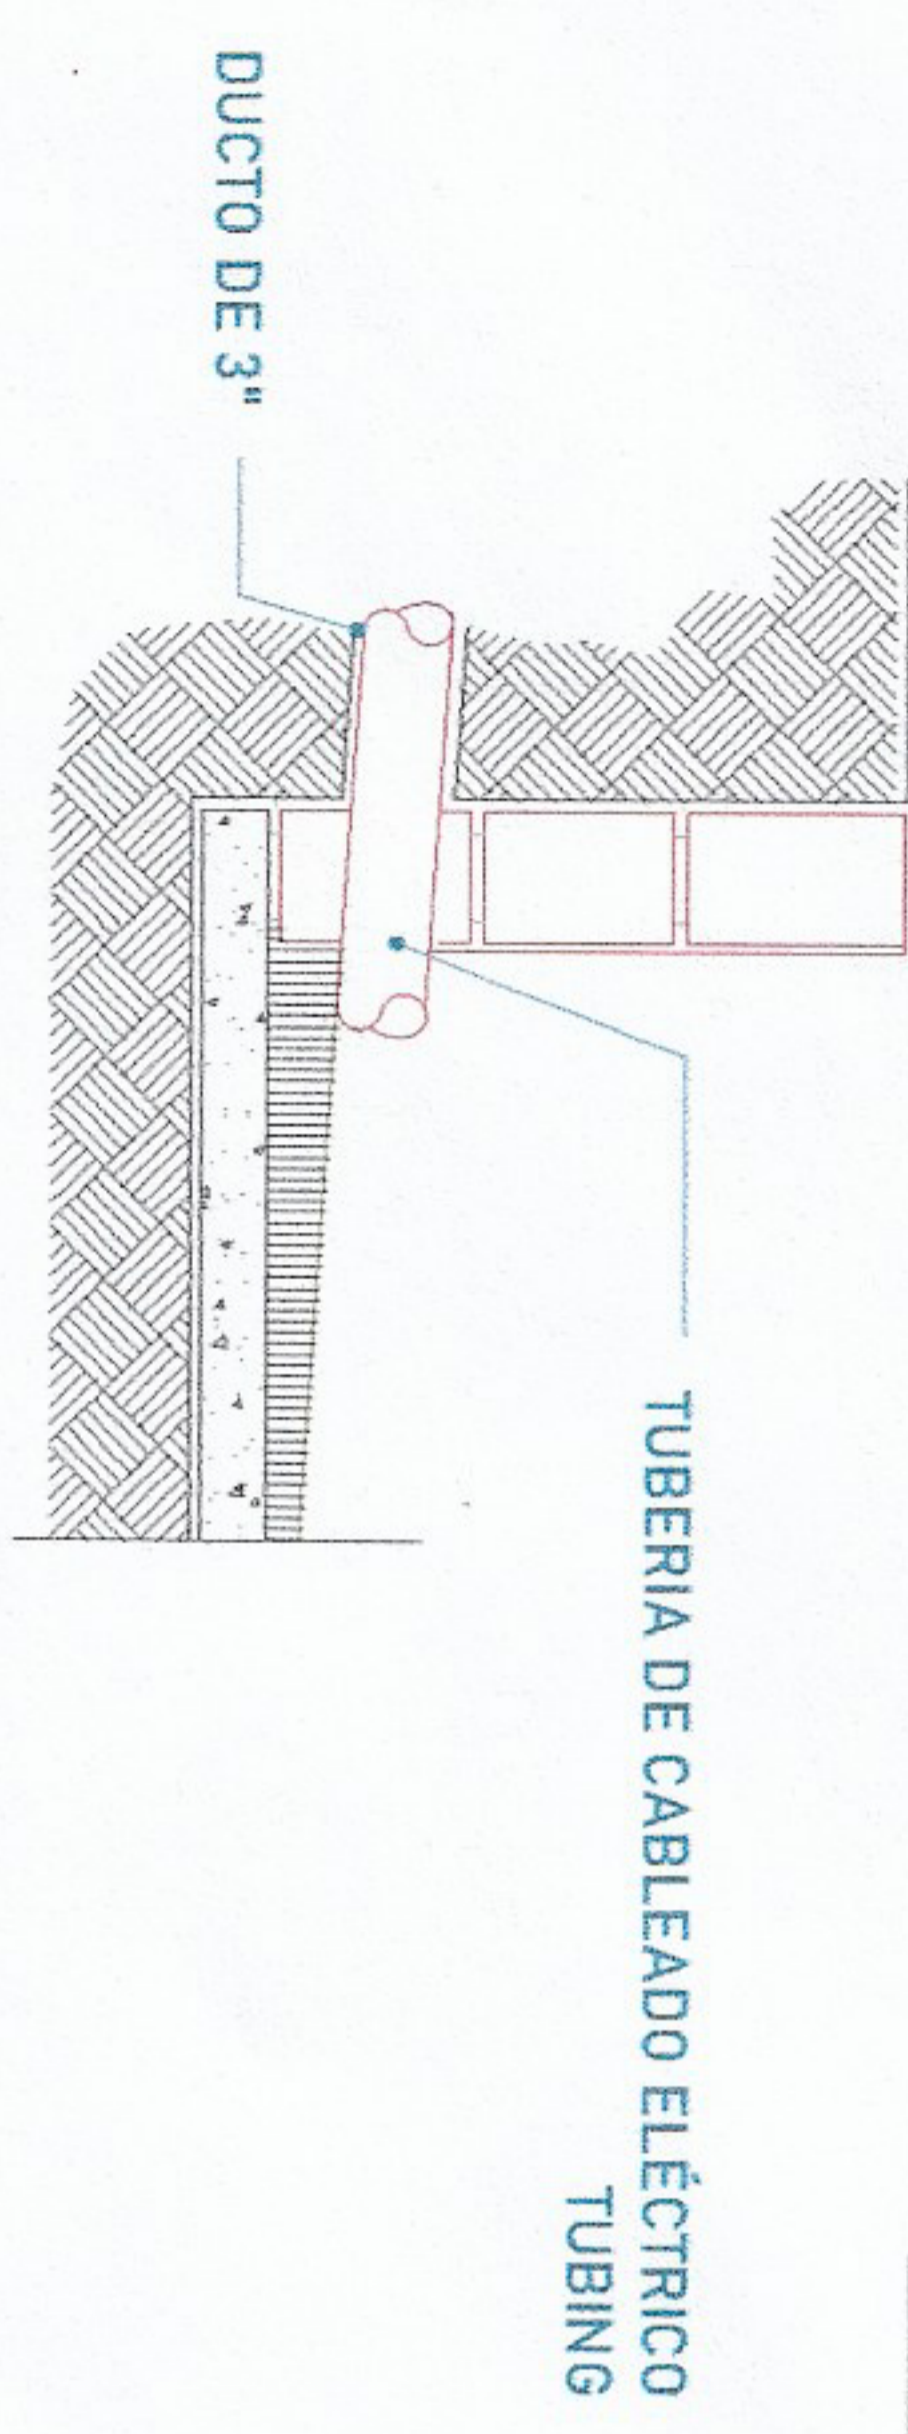

La imagen es solamente ilustrativa.

ORGANISMO DE COORDINACIÓN

UBICACIÓN  
Carrera Federal México-Querétaro

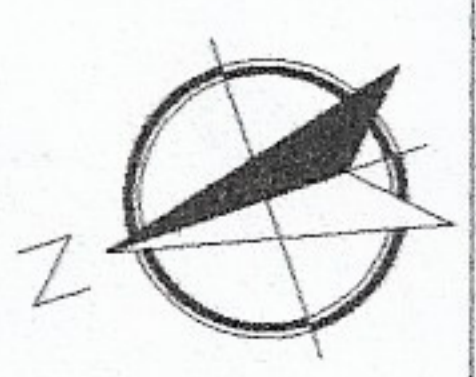

NOTAS GENERALES

*Handwritten notes:*  
 23/ene/23  
 [Signature]

Tabla de modificaciones

No.	Descripción	Fecha

EMPRESA: **Techno Rampa**

PROYECTO SOCIAL: **OPERA DE RECONSTRUCCIÓN DE LA ESCUELA PRIMARIA DE SAN JUAN DE LOS RIOS**




DUCTO Y UNIDAD HIDRAULICA: **A-5**