



DIRECCION:  
AUTOPISTA  
MEXICO-QUERETARO  
KM 175+494 COLONIA  
EL SAUZ BAJO

TEL: 01 427 272 40 41

**DESCRIPCION DEL EQUIPO:**

**ELEVADOR CREW EVOLUTION**

**CARGA 500 KG**

**RECORRIDO: 3.00 M**

**ESTACIONES: 2**

**VENDEDOR: ARQ. EVELIN ALVARADO**

**RAZON SOCIAL: PAISAJE CONSTRUIDO, S.A.  
DE C.V.**

**NO. DE CLIENTE: 29644 -22478**

**FECHA: 22/01/2024**

**FIRMA DE CONFORMIDAD DEL CLIENTE:**

**CONDICIONES DE ENVIO DEL EQUIPO**

**CABINA: ARMADA**

**COLUMNAS: COMPLETAS**

**DIMENSIONES DE VANO:**

**COLOR DEL EQUIPO**

**CABINA: NEGRO**

**ACABADO: CRISTAL ESMERILADO**

**TIPO DE ALIMENTACION**

**UNIDAD HIDRÁULICA: 2HP**


**MONOFÁSICA 110 VAC**

**TUBERIA: DELGADA**


**BOTONERA: EMPOTRADA**

**COMPLEMENTOS**

- LA OPERACIÓN DEL EQUIPO ES MANUAL
- NO INCLUYE PUERTAS EXTERIORES
- PESO TEÓRICO DEL EQUIPO: 753.35KG

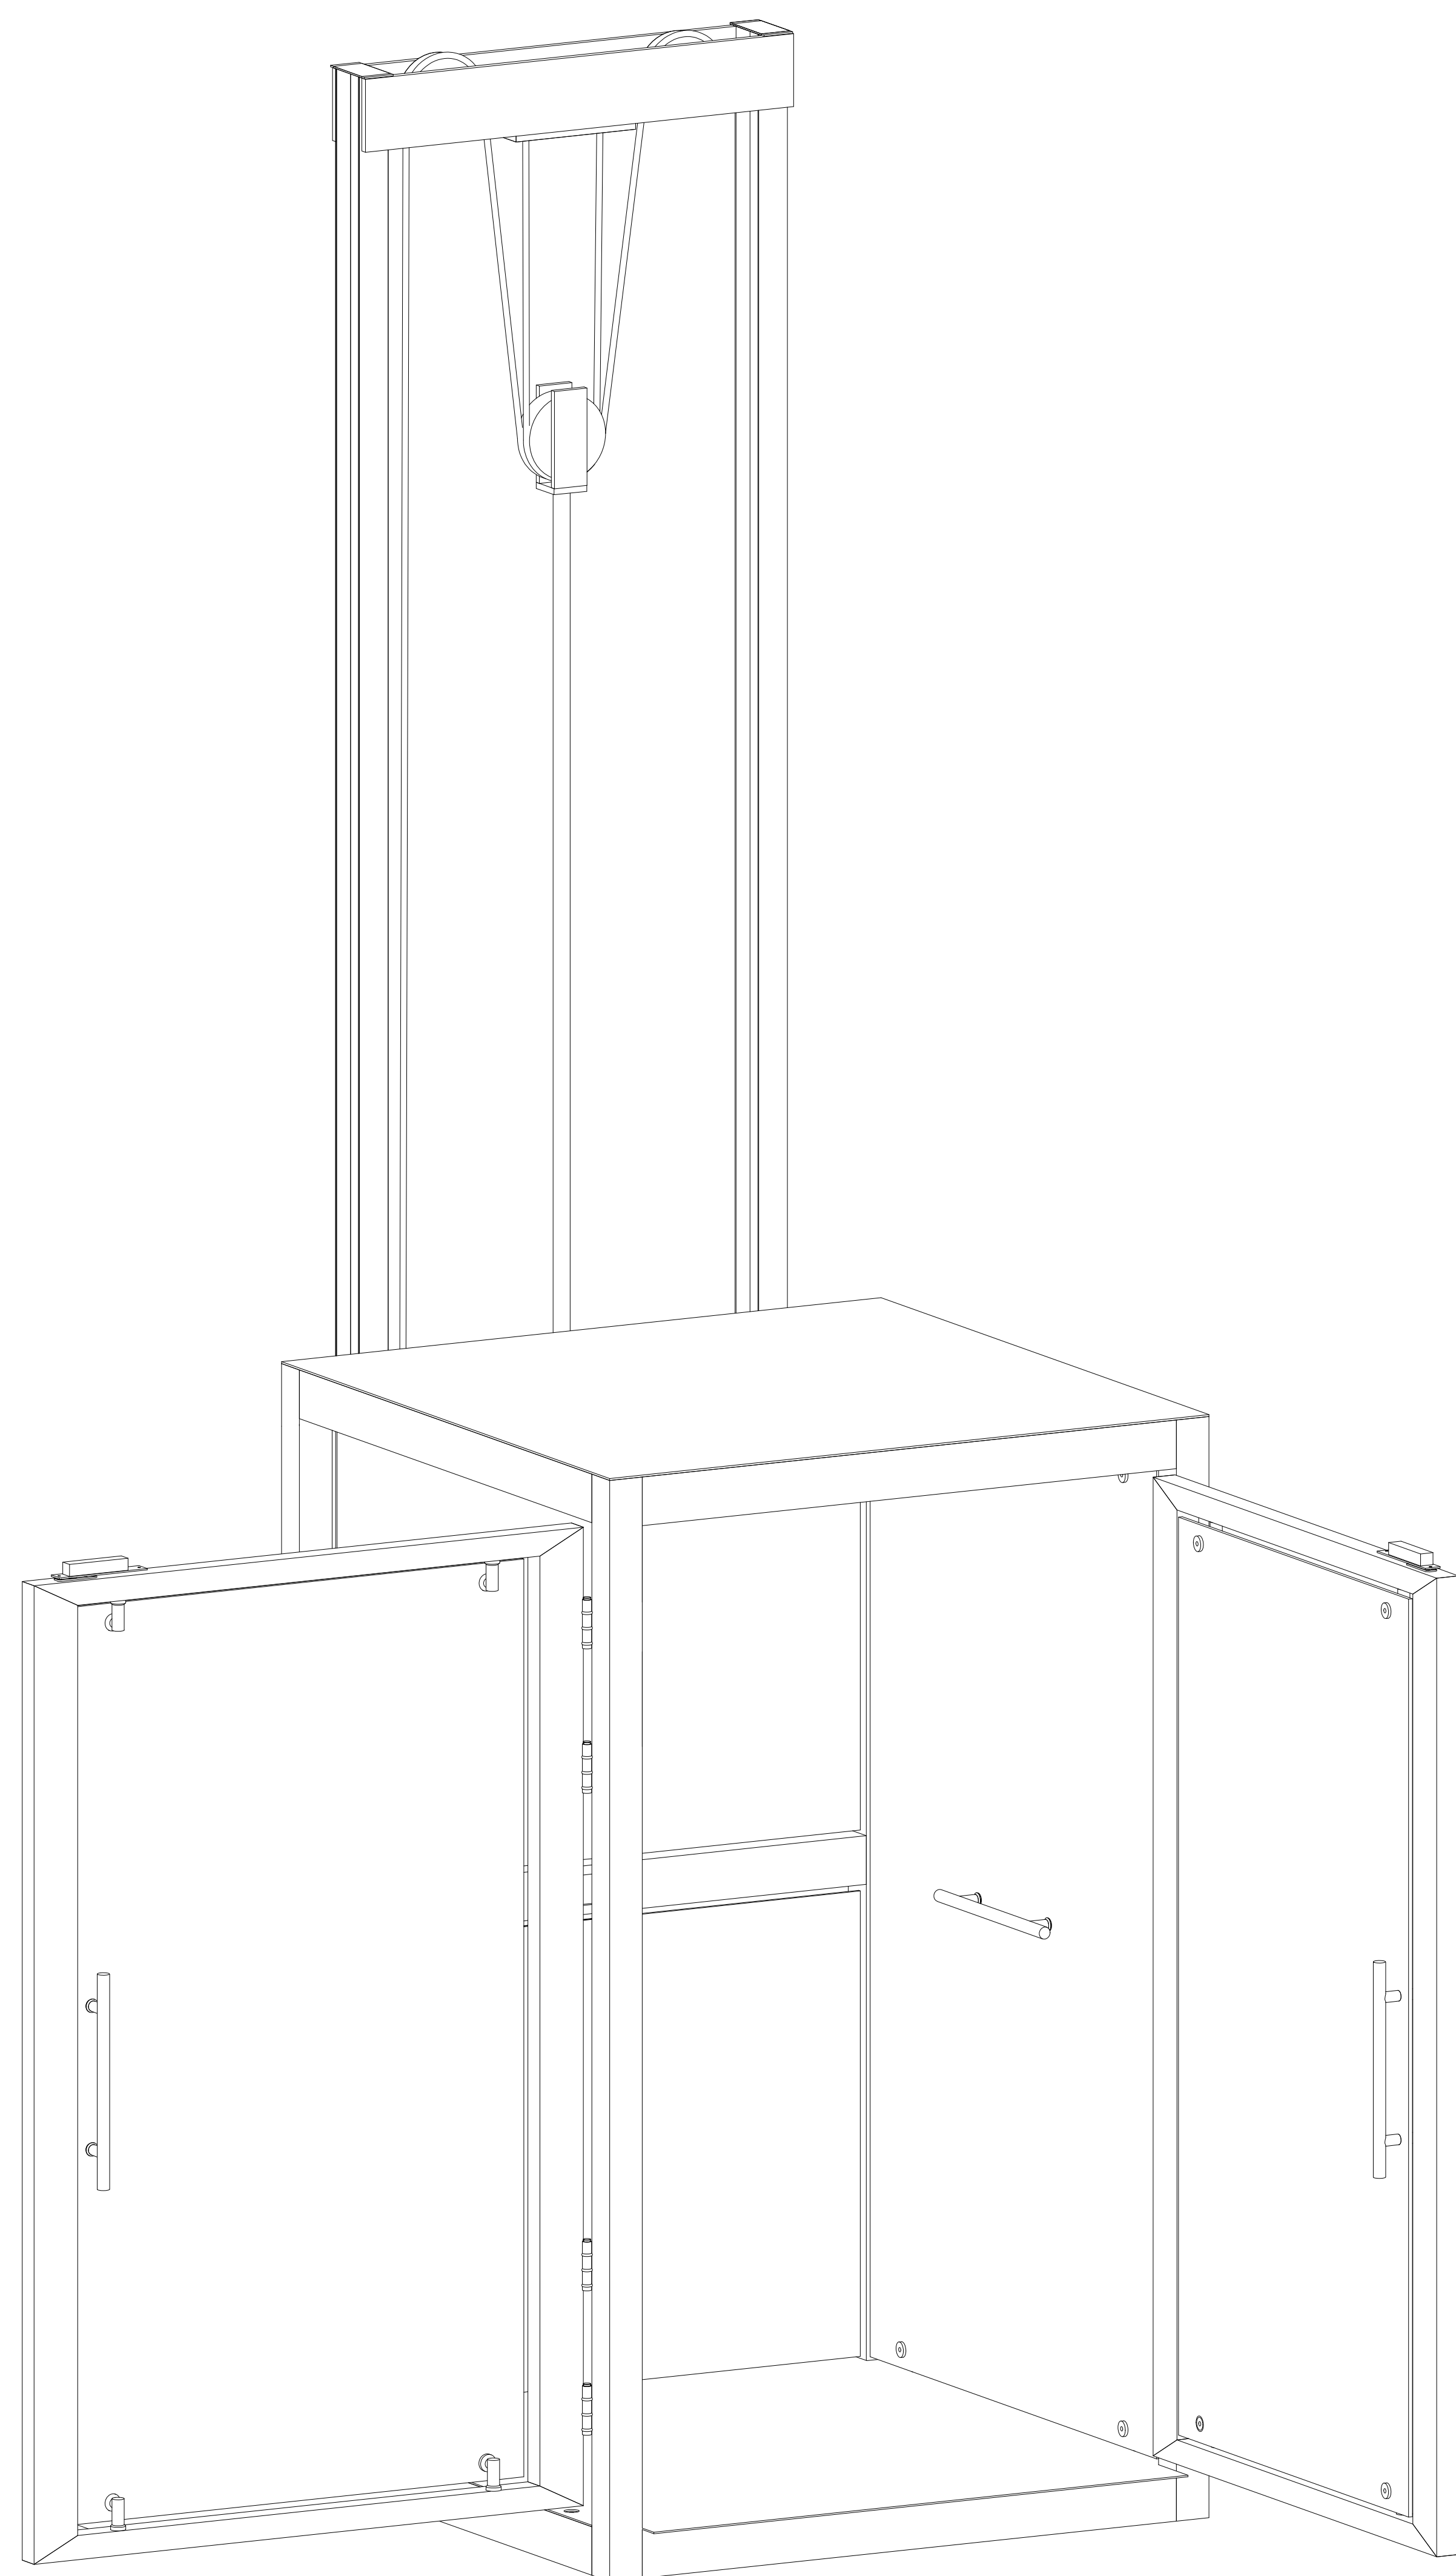




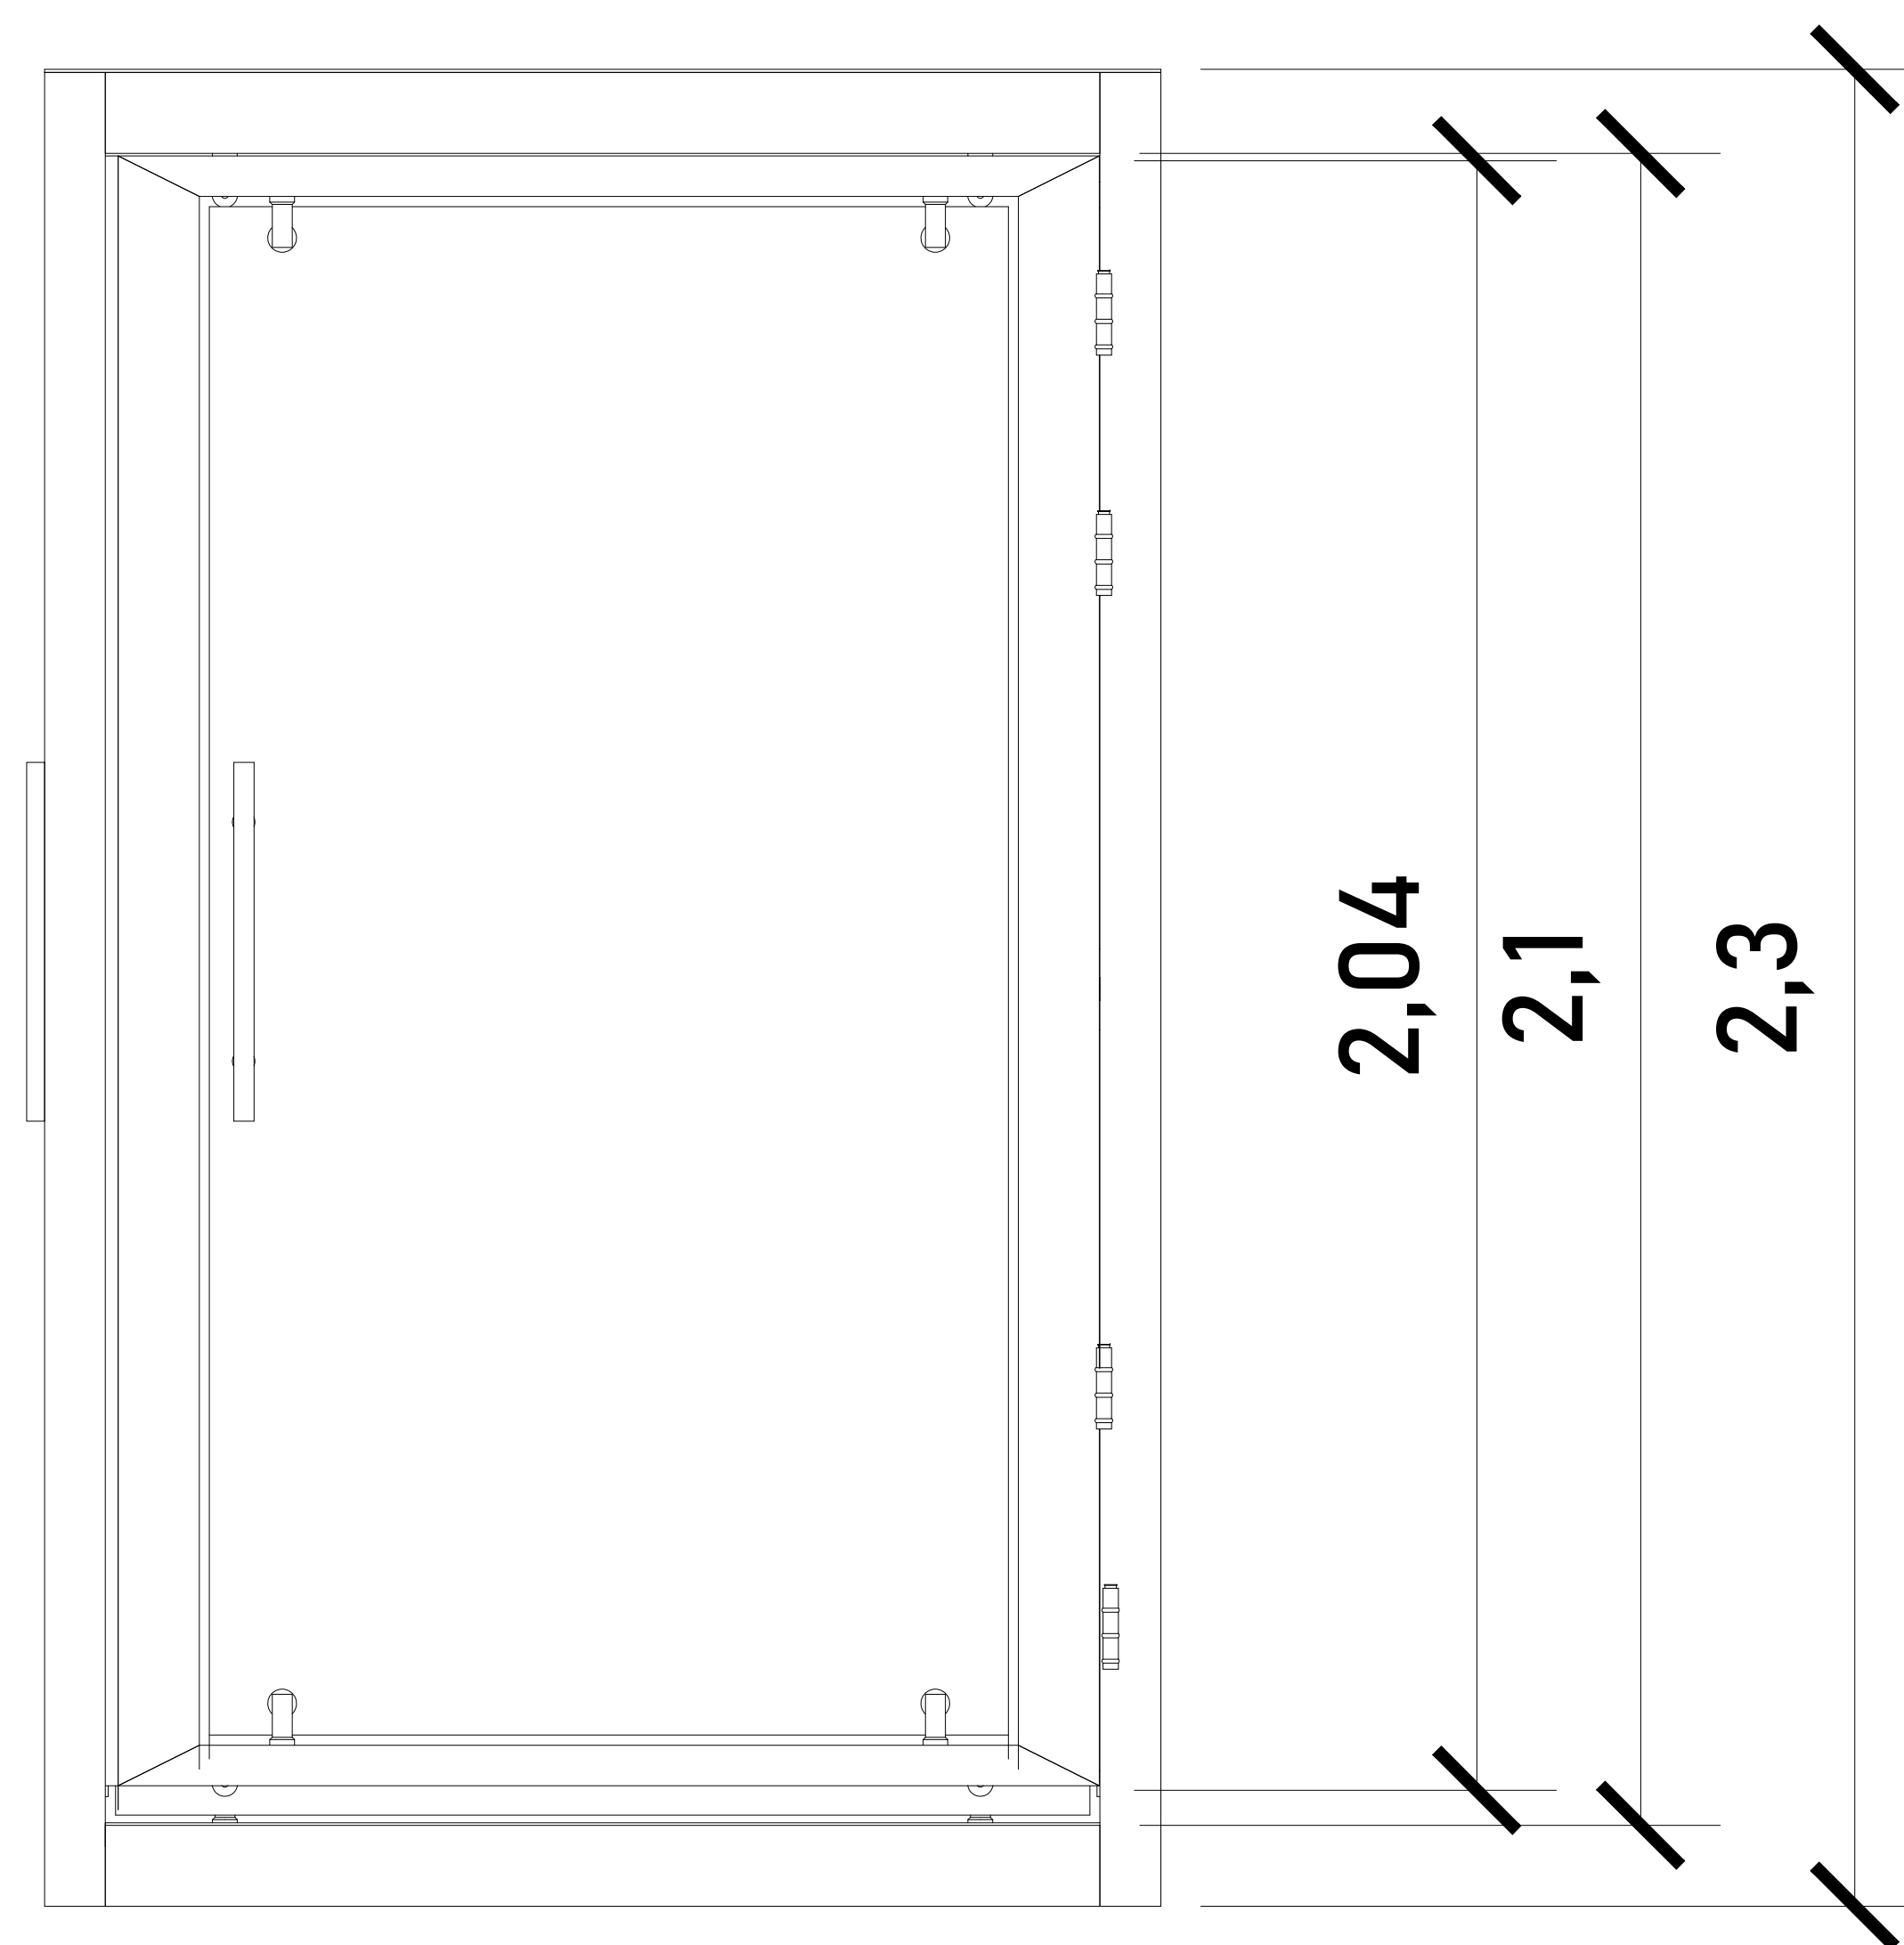


CABINA (VISTA FRONTAL)

ALTURAS DEL EQUIPO:

ALTURA CABINA	2.30 M
ALTURA DE PUERTA	2.04 M
ALTURA INT. DE CABINA	2.10 M

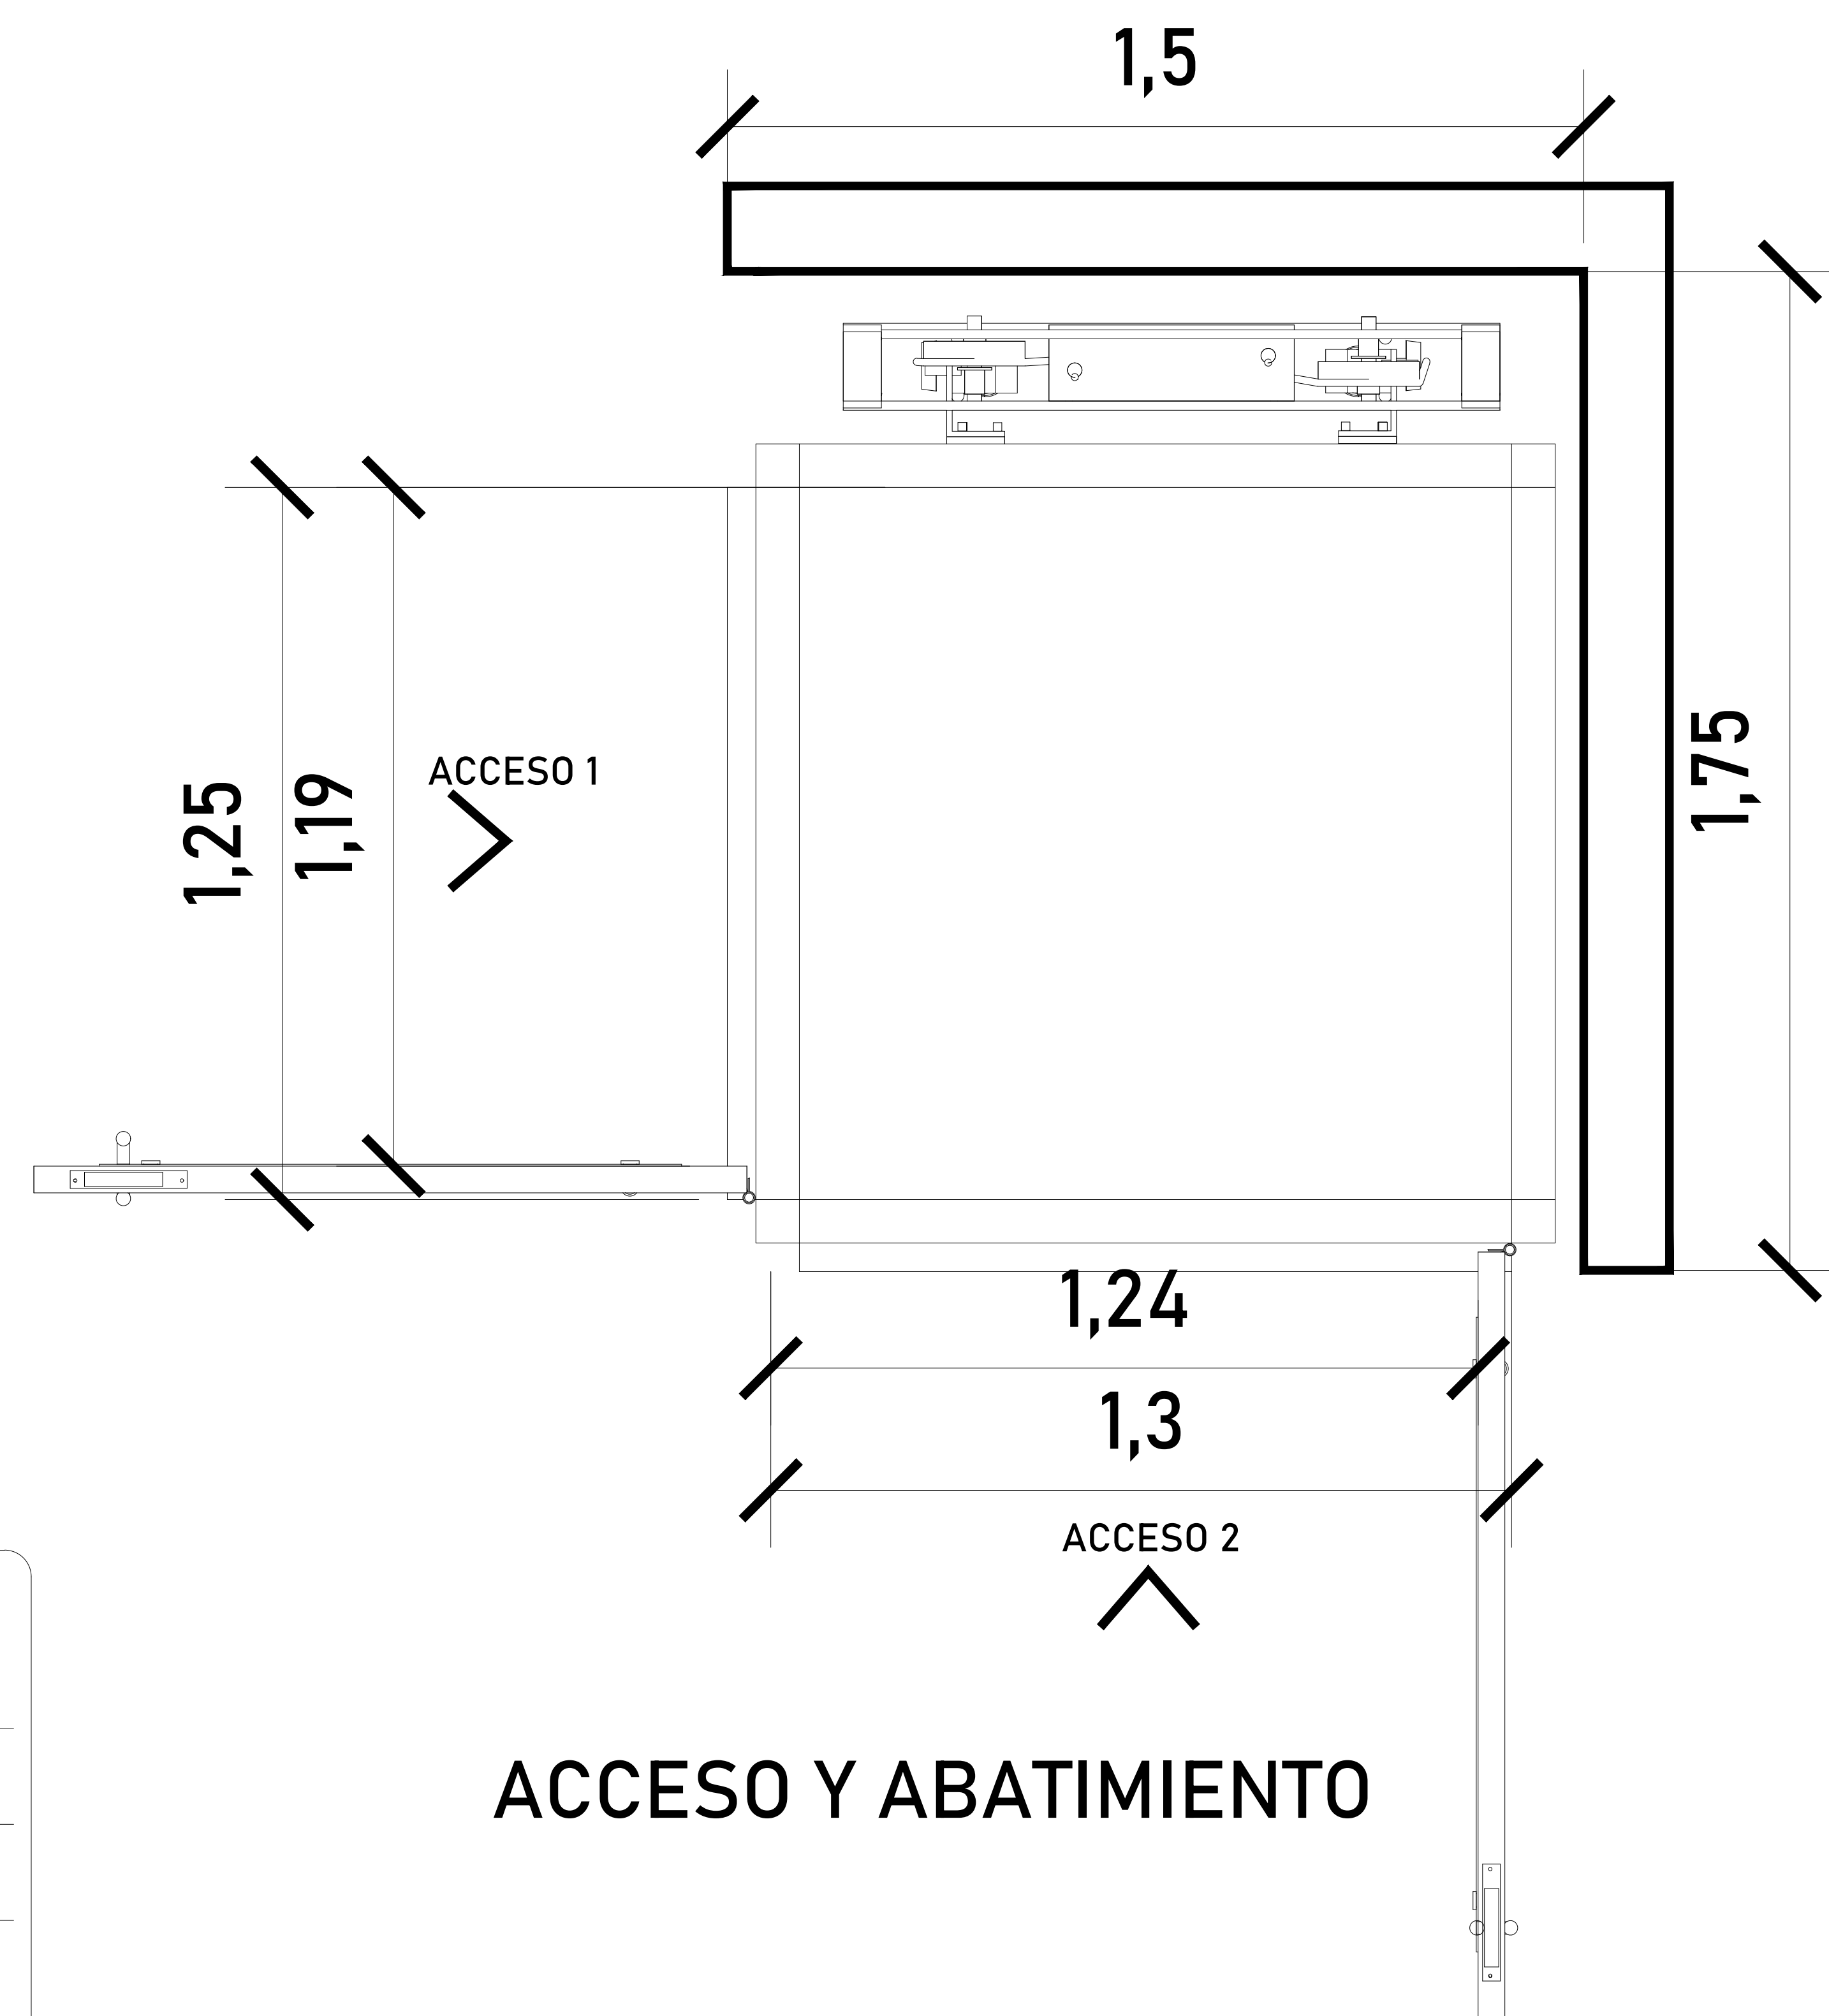

ACCESO Y ABATIMIENTO

 


CABINA (VISTA LATERAL)

PESTAÑA DE ACCESO

ACCESO

DIMENSIONES DE ACCESO


DIMENSIÓN DE PUERTA 1	1.25 M
DIMENSIÓN DE ACCESO LIBRE	1.19 M
DIMENSIÓN DE PUERTA 2	1.25 M
DIMENSIÓN DE ACCESO LIBRE	1.19 M

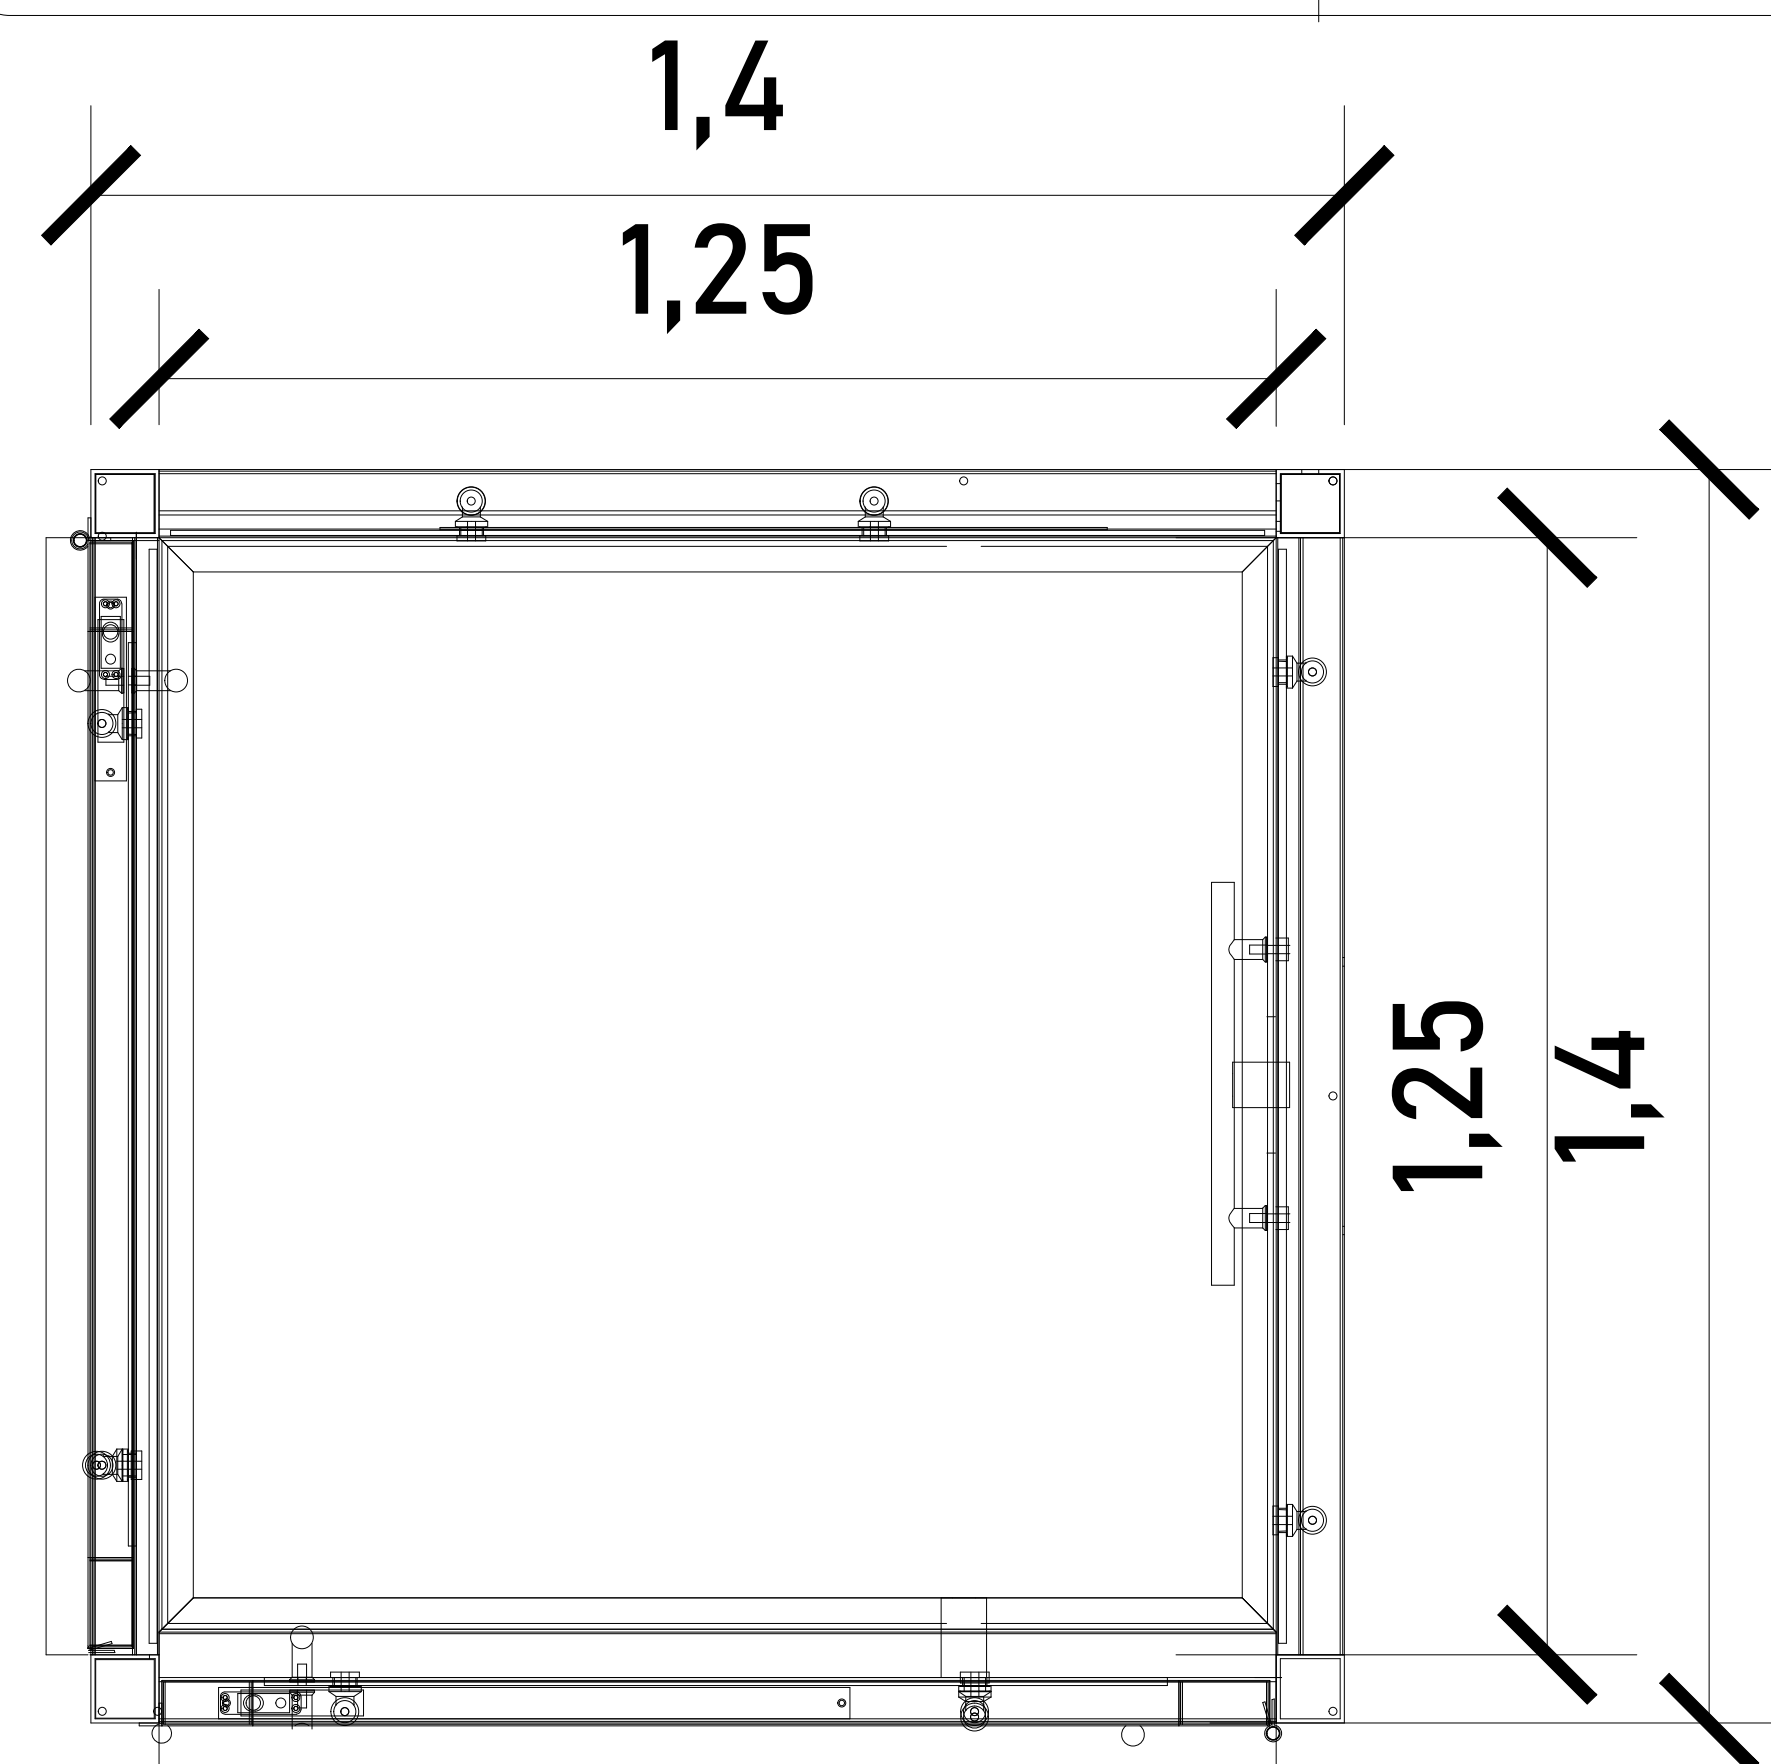

Para el acceso se tiene una pestaña de 5cm, por lo tanto se pide que el área del elevador este nivelado y a plomo en cada una de sus estaciones.

ACCESO 2 N1

CABINA (VISTA EN PLANTA)

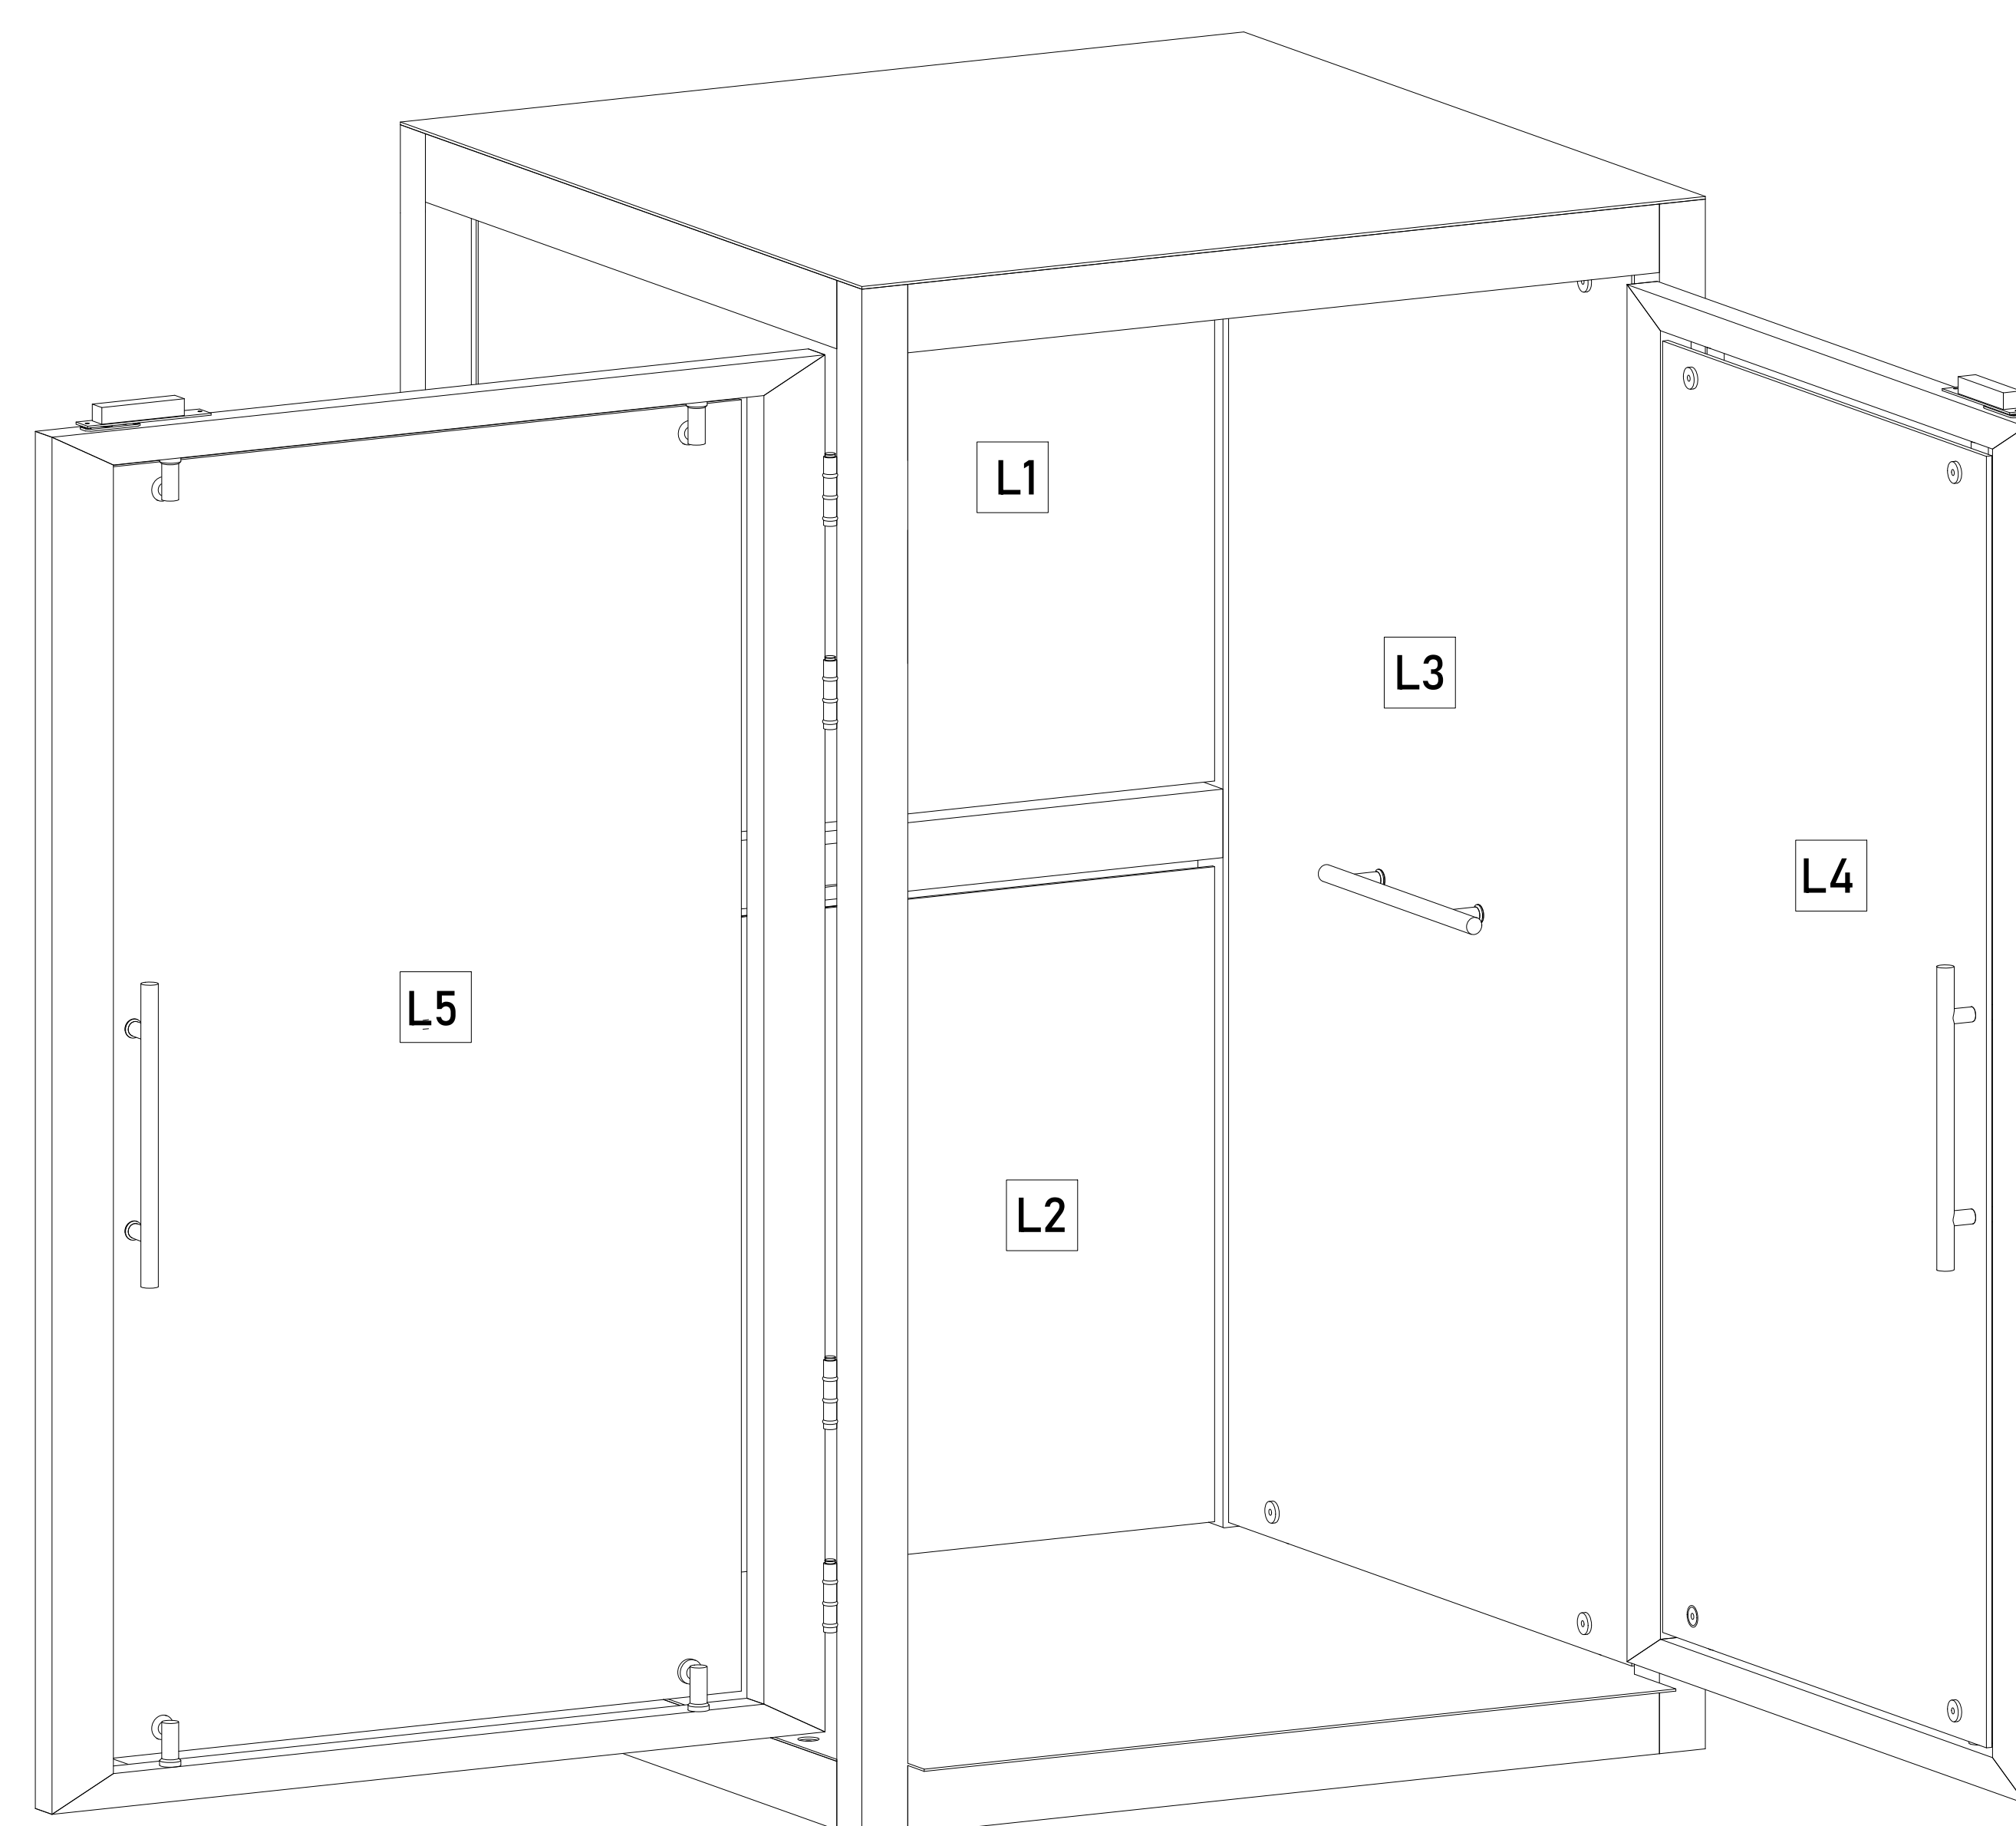


ACABADOS

ACABADOS DEL EQUIPO:


L1	CRISTAL ESMERILADO
L2	CRISTAL ESMERILADO
L3	CRISTAL ESMERILADO
L4	CRISTAL ESMERILADO
L5	CRISTAL ESMERILADO

CROQUIS DE LOCALIZACIÓN:

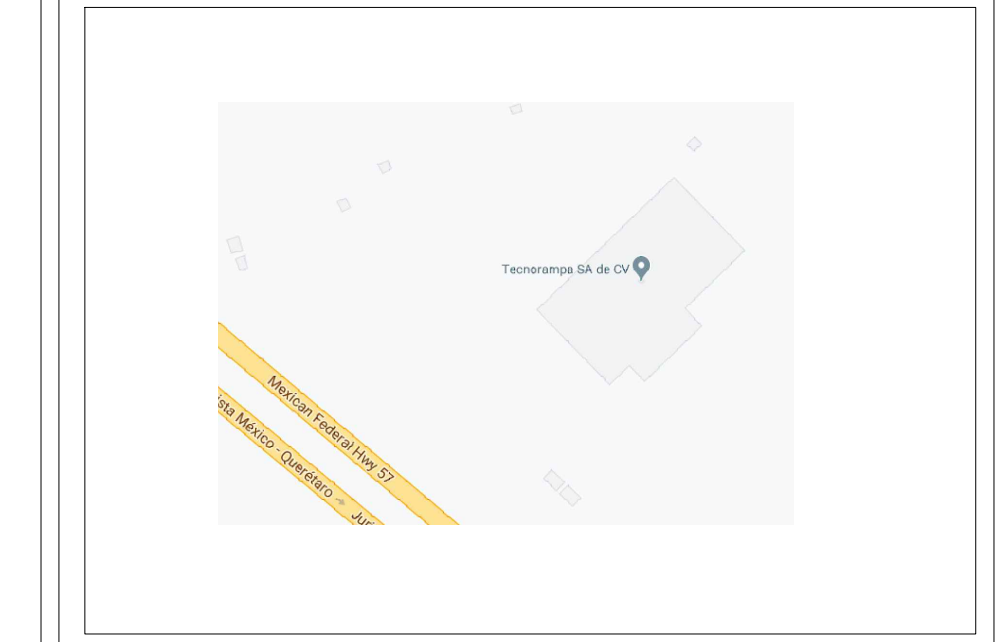

UBICACION  
Carretera Federal México-Querétaro

ORIENTACION:

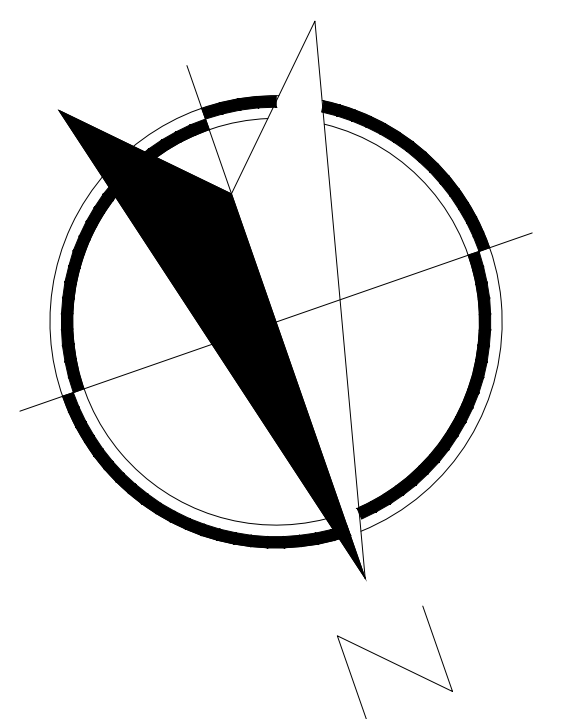

NOTAS GENERALES

TABLA DE MODIFICACIONES:

NO.	FECHA	FECHA
0	LIBERACION GUÍA MECÁNICA	22/01/2024

EMPRESA: **TecnoRampa**  
SOLUCIONES EN TRANSPORTACIÓN Y ACCESIBILIDAD

RAZÓN SOCIAL: PAISAJE CONSTRUIDO S.A. DE C.V.

VOBO: VENDEDOR: ARO. EVELIN ALVARADO

FECHA: 22/01/2024 ELEVADOR: 00000000

PLANO: DIMENSIONES DE EQUIPO CLAVE: A-2







