


SEBRADO DE RAMPAS

CARACTERÍSTICAS


- 8 EQUIPO TR-EVOLUTION LIBRES DE 2.10X3.75 MTS (1,2,3,4,7,8,9,10)
- 2 EQUIPOS TR-EVOLUTION LIBRES DE 2.00 X 3.75 (5,6)

LOS EQUIPOS 7,10 LLEVARAN CAJA INVERTIDA

- 1.- SE TENDRÁ QUE REALIZAR EL LEVANTAMIENTO EN FÍSICO PARA PODER CONFIRMAR LA PRESENTE PROPUESTA.
- 2.- ESTE PLANO DEBE DE TENER EL V.O.B.O. POR PARTE DEL CLIENTE EN EL CUAL AVALA EL SEBRADO DE EQUIPOS

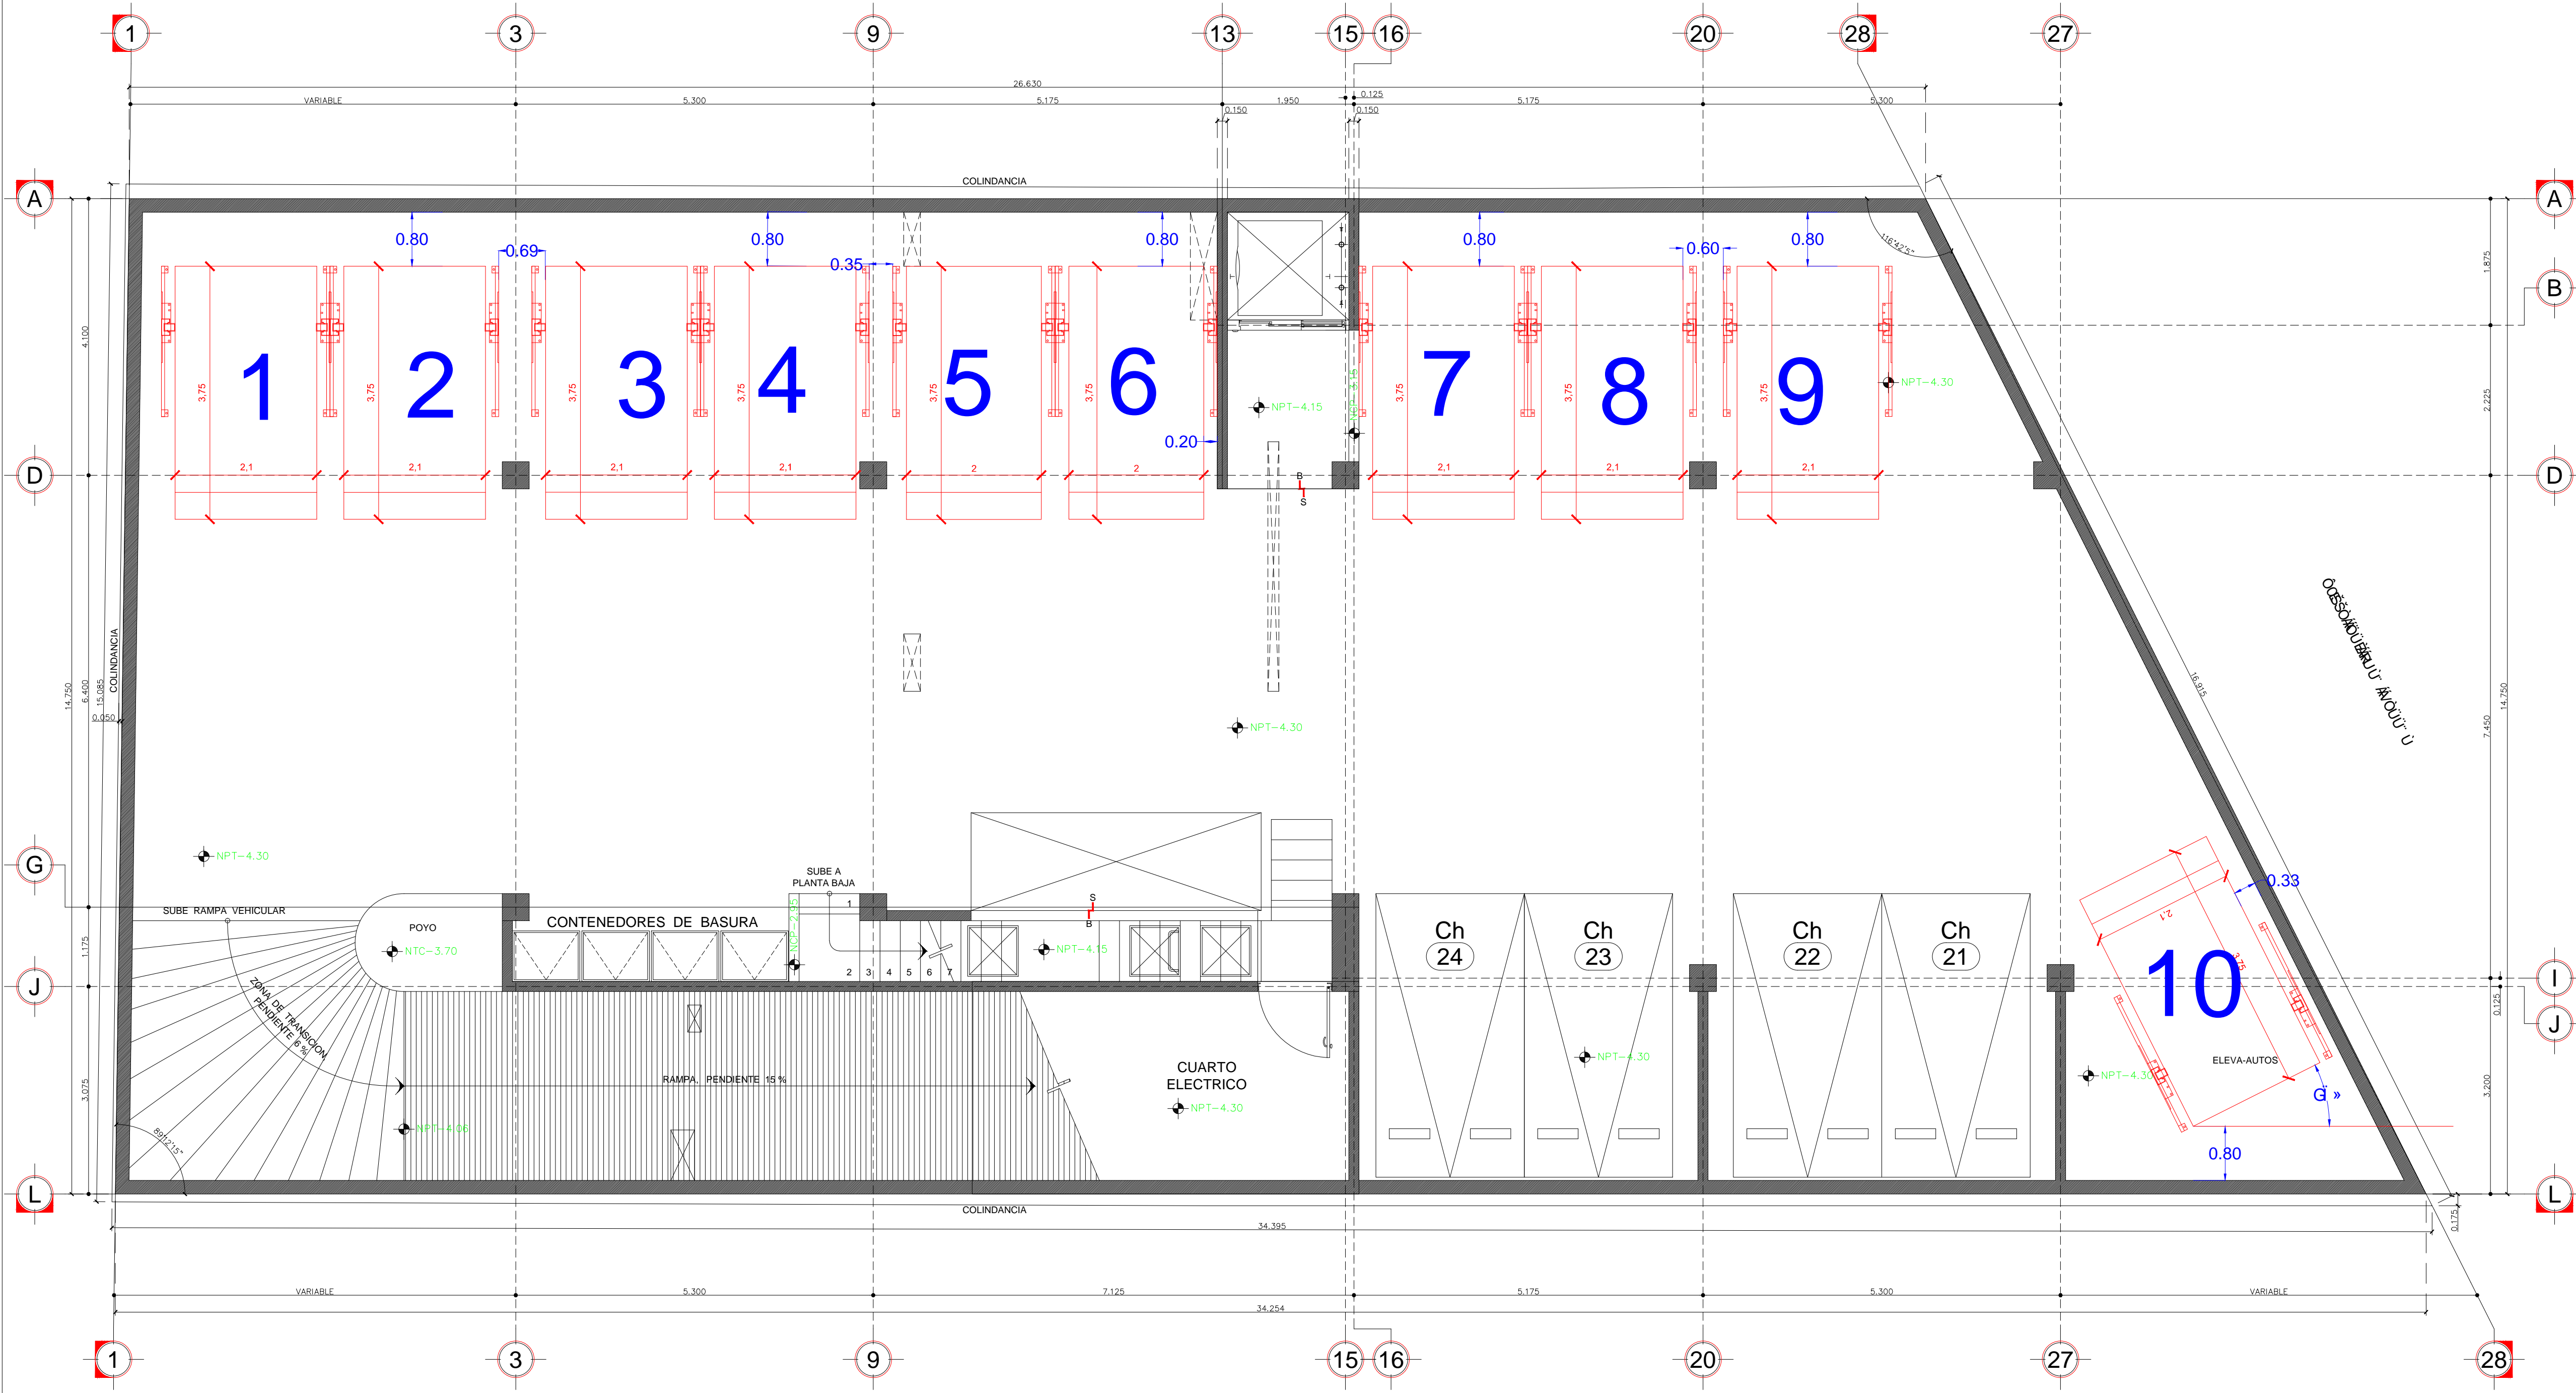

SOTANO

AUTORIZO SEMBRADO

 ARQ. ELIAS CHEREM HAMUI

ASESOR:	
PROYECTO:	
UBICACION:	
PROPIETARIO:	
LEVANTAMIENTO:	
EMPRESA:	
FECHA:	FEB. DE 2017
ESCALA:	SIN
ACOTACION:	MTS.
No. PLANO:	A-1

DR. TERRES