


CLIENTE: MJ PROMOTORA MEXICANA S.A. DE C.V.


NO. 12573-5694

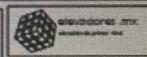

**TecnoRampa**  
Energía en Tecnología y Servicios

PROYECTO:  
**MONTE ALEGRE 35**

RAMPAS TIPO:  
1 RAMPAS MOD. TR EVOLUTION DE 2.10 X 3.75 MTS.  
CONEXION INFERIOR  
MOTOR DE 2 HP-110 VOLTS  
ALTURA DE LEVANTE 1.85 MTS.  
DISTANCIA DE RESGUARDO SEGUN SEMBRADO

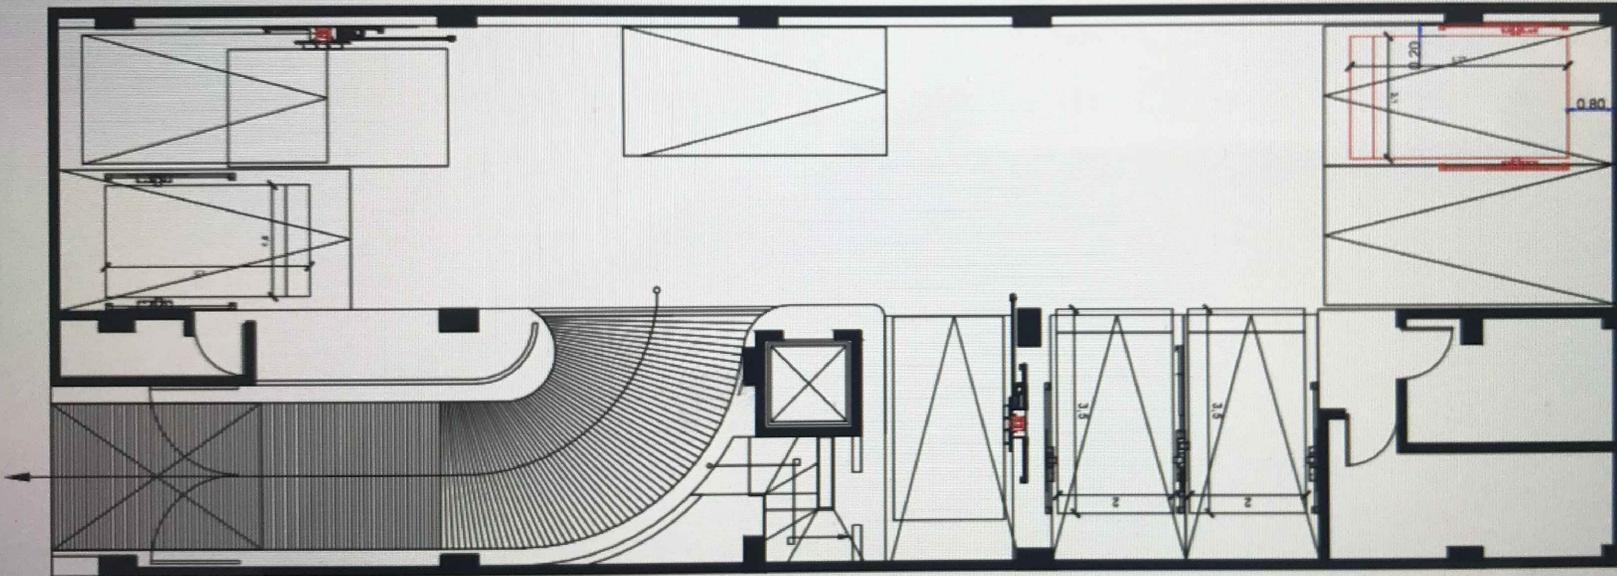

MONTE ALEGRE 35

Aprobado  
MJ promotora mexicana sa de cv  
Arq. Mauricio Diaz  
1 de febrero 2017

