


CABLE DE $\frac{3}{8}$ " TIPO CASCABEL

07 METROS CON 09 CENTIMETROS CUERDA DE 3/4 NF.

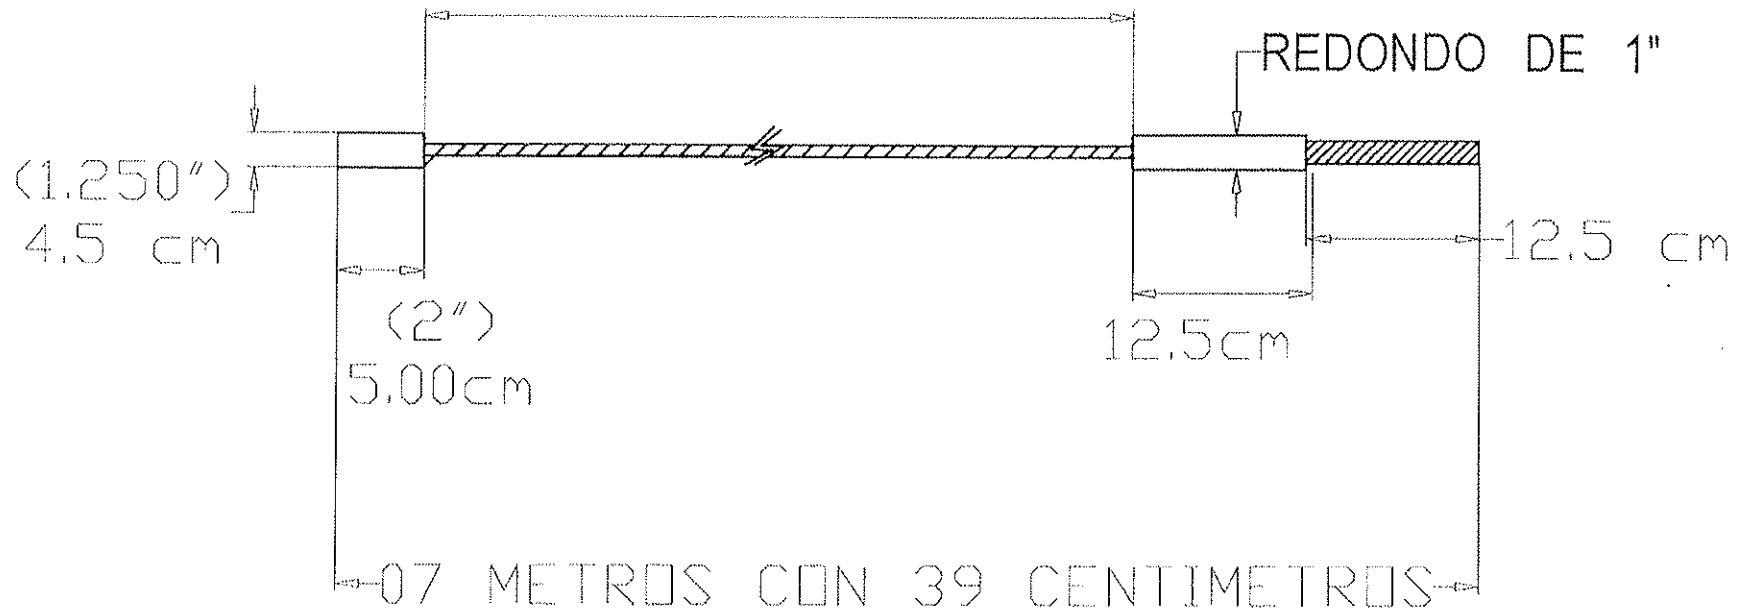

TECNORAMPA S.A. DE C.V.

DESCRIPCION: CABLE DE $\frac{3}{8}$ " TIPO CASCABEL

PROYECTO: ELEVADOR AUTOS INMOBILIARIA PROVEEDORES 10539 'ZETAS INFERIORES'

PROCESO:

CLIENTE:

FECHA:
01 / 08 / 2015

INFO. ADICIONAL:

XX
XXX
XXXX +- 0.020
XXXXX
ANGULAR
CONCEN
PERPEN
PARALE
POSICION
RUGOSI

HAYAR FILDS Y REBABAS
HACER CHAFLANES LISOS
PARA ENSAMBLE Y ESTETICA
LAVAR, SOPLETEAR, LUBRICAR
PARA ENSAMBLE Y ESTETICA

ACABADO FINAL:

MATERIAL: CABLE TIPO CASCABEL

TIEMPO STD:

CANTIDAD: 2
(PDR RAMPA)

ACOT:
CM/MTS

NO. DIB:

ELABOR: J ALFREDO
CARRANZA

FILE:

CAPAS: