

DESCRIPCIÓN




W1- ALIMENTACIÓN TRIFÁSICA A 220 V, CON NEUTRO Y TIERRA FÍSICA, CON BREAK TERMOMAGNETICO DE PROTECCIÓN Y 40 AMP LIBRES DE CONSUMO

-DISTANCIA ENTRE ELEVADOR Y UNIDAD HIDRÁULICA 2.00M

-BOTONERAS SOBREPUESTAS

BOTONERAS SOBREPUESTAS


-EN CASO DE QUE LO REQUIERA, TECNORAMPA PODRÁ REALIZAR LA CANALIZACIÓN DE LA BOTONERAS, PERO QUEDARA SOBREPUESTAS (PREVIA NOTIFICACIÓN DE QUE SE TENDRÁ QUE HACER).

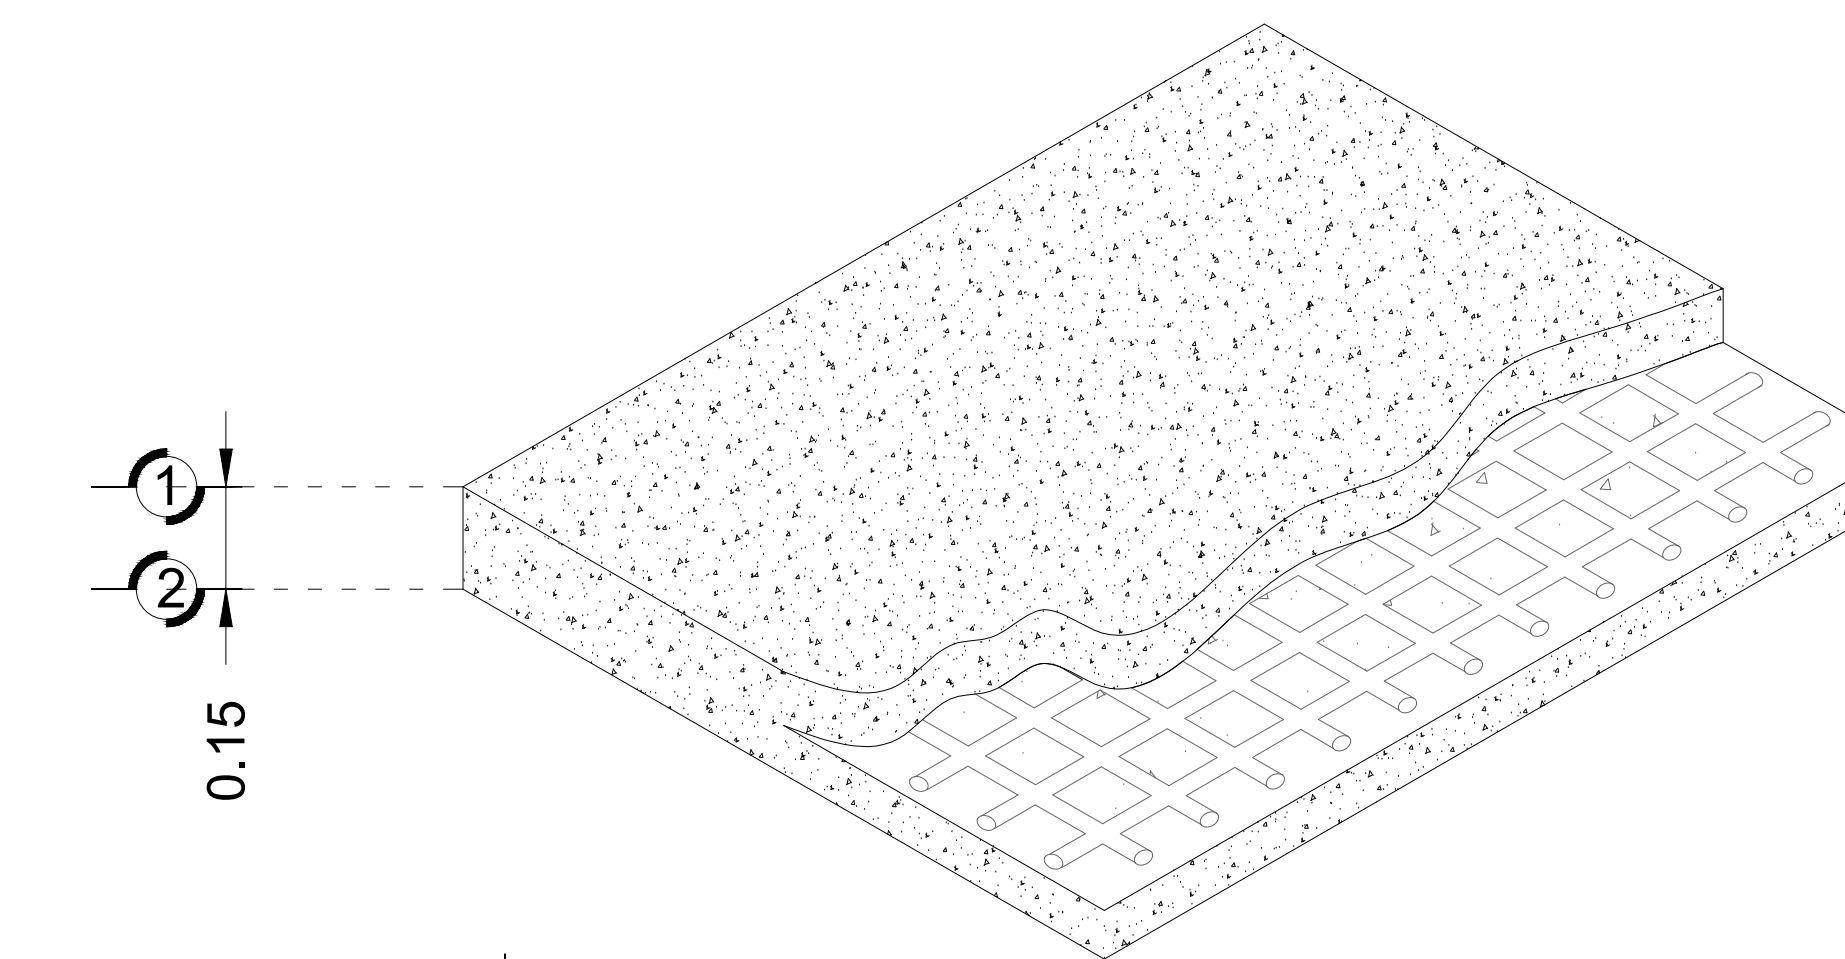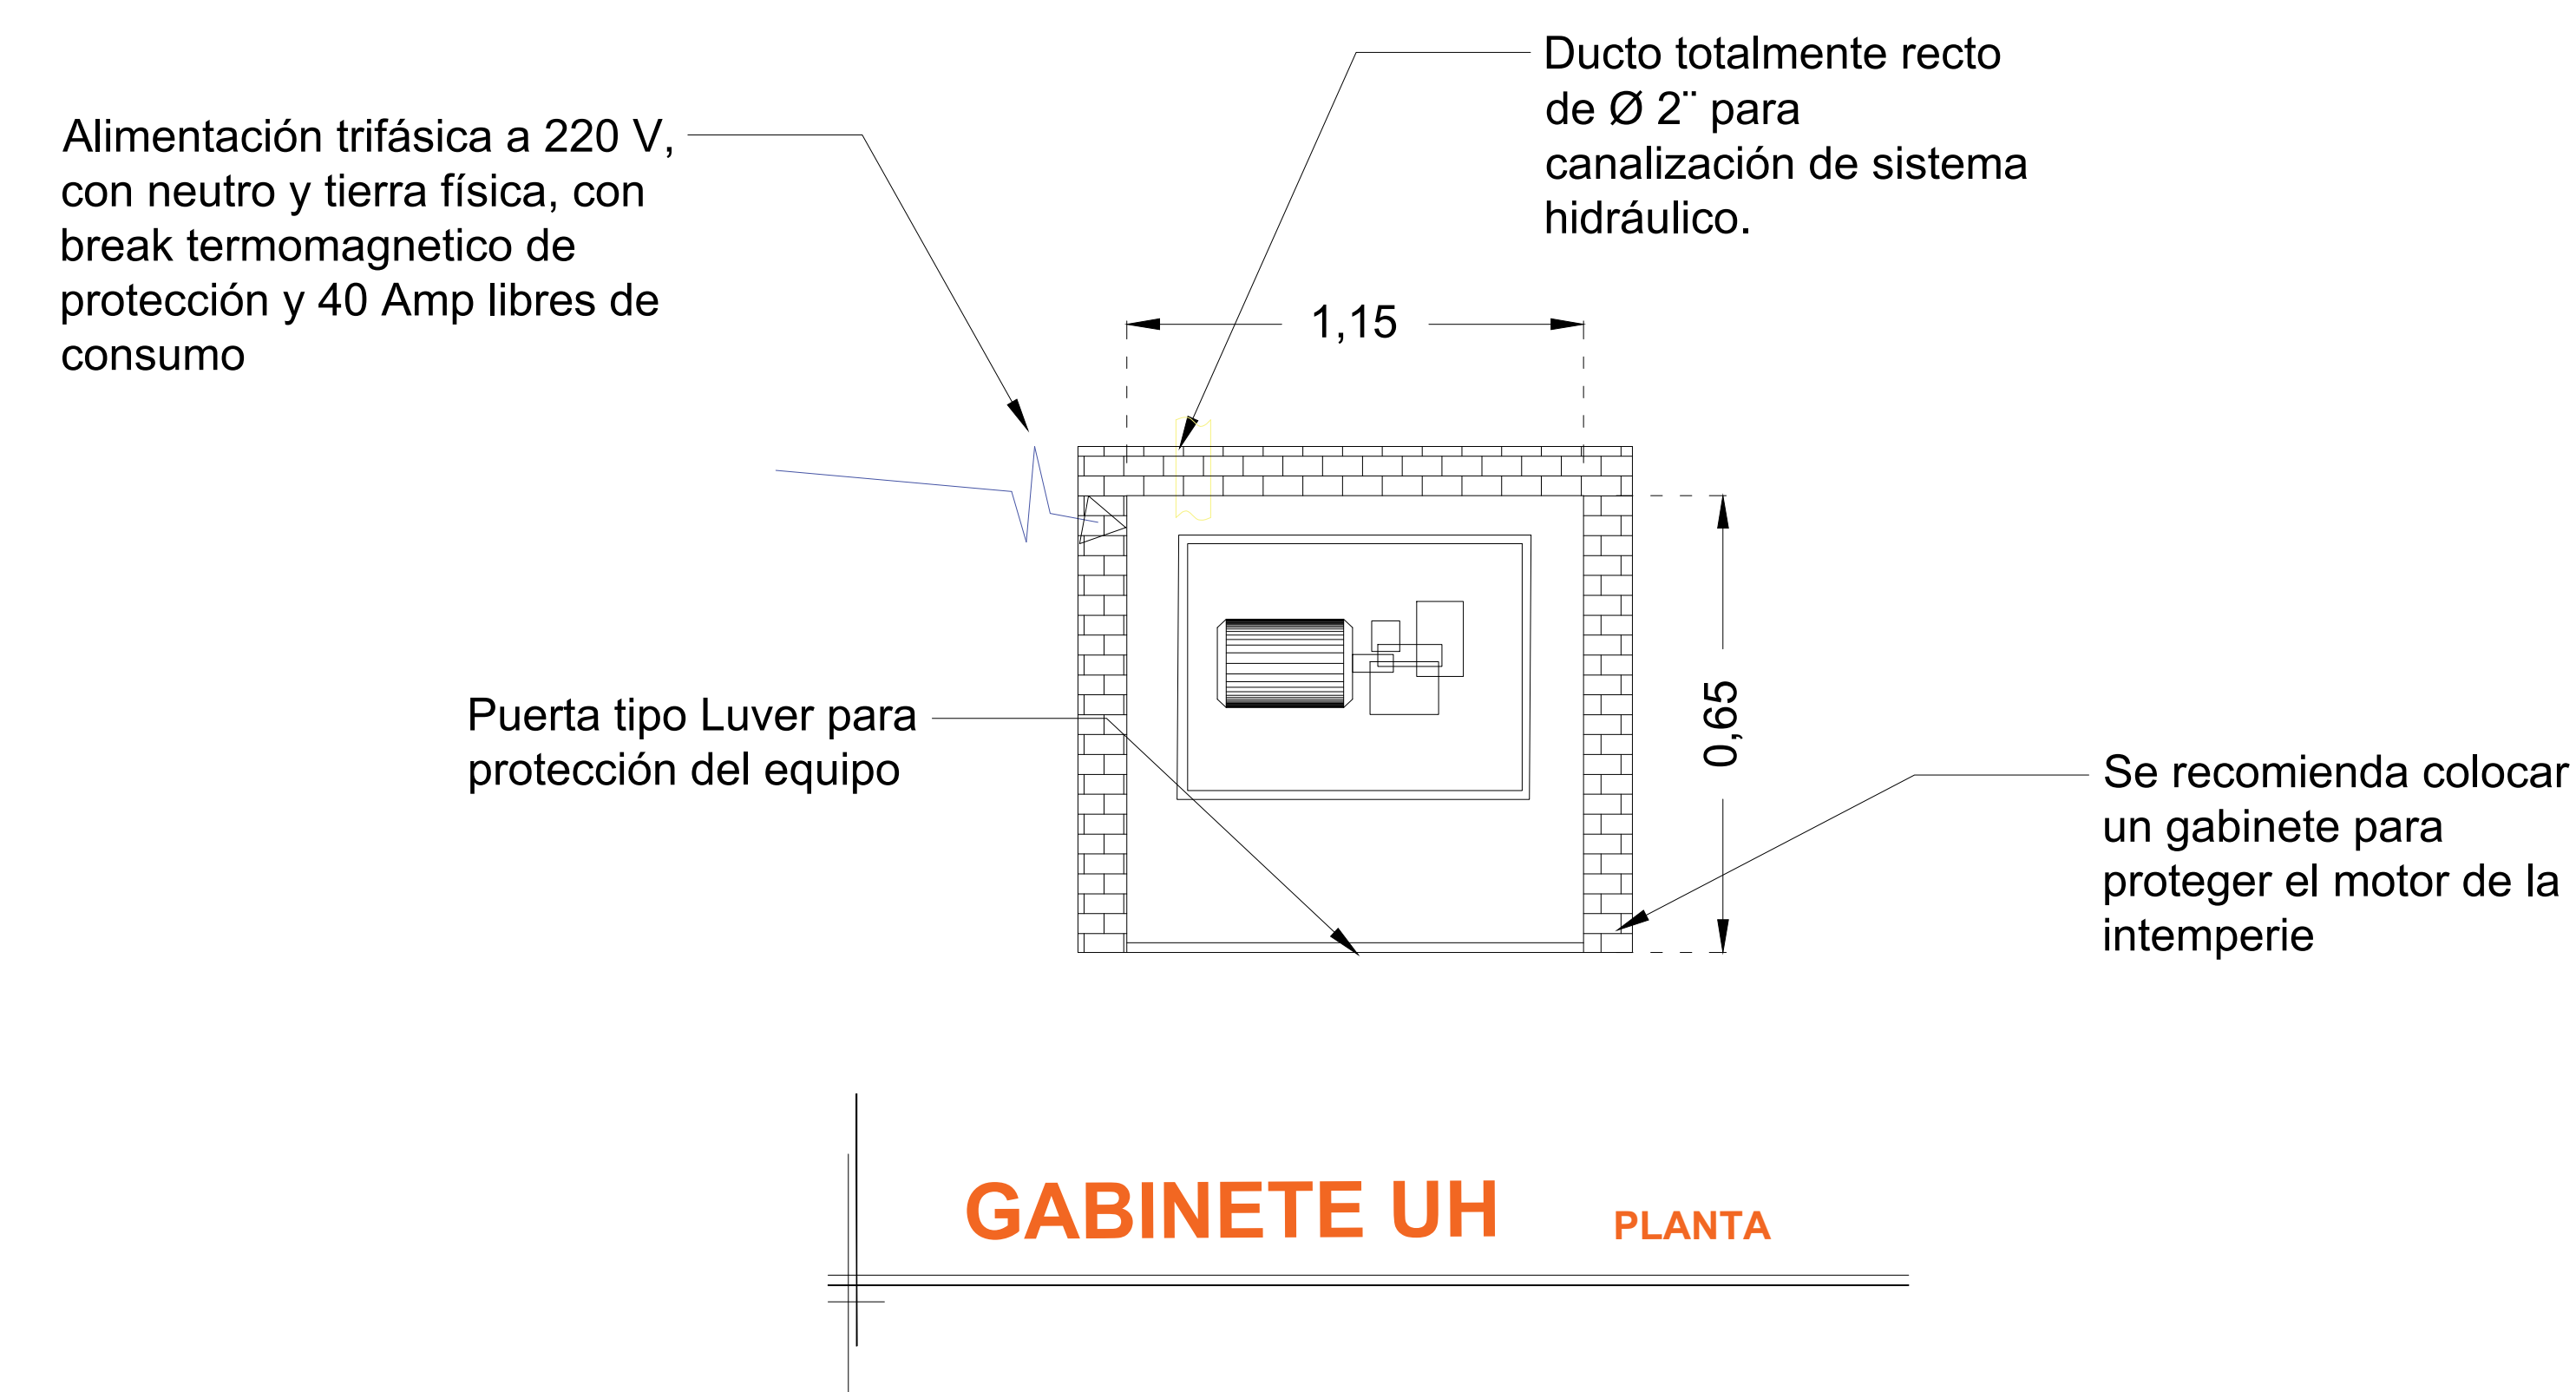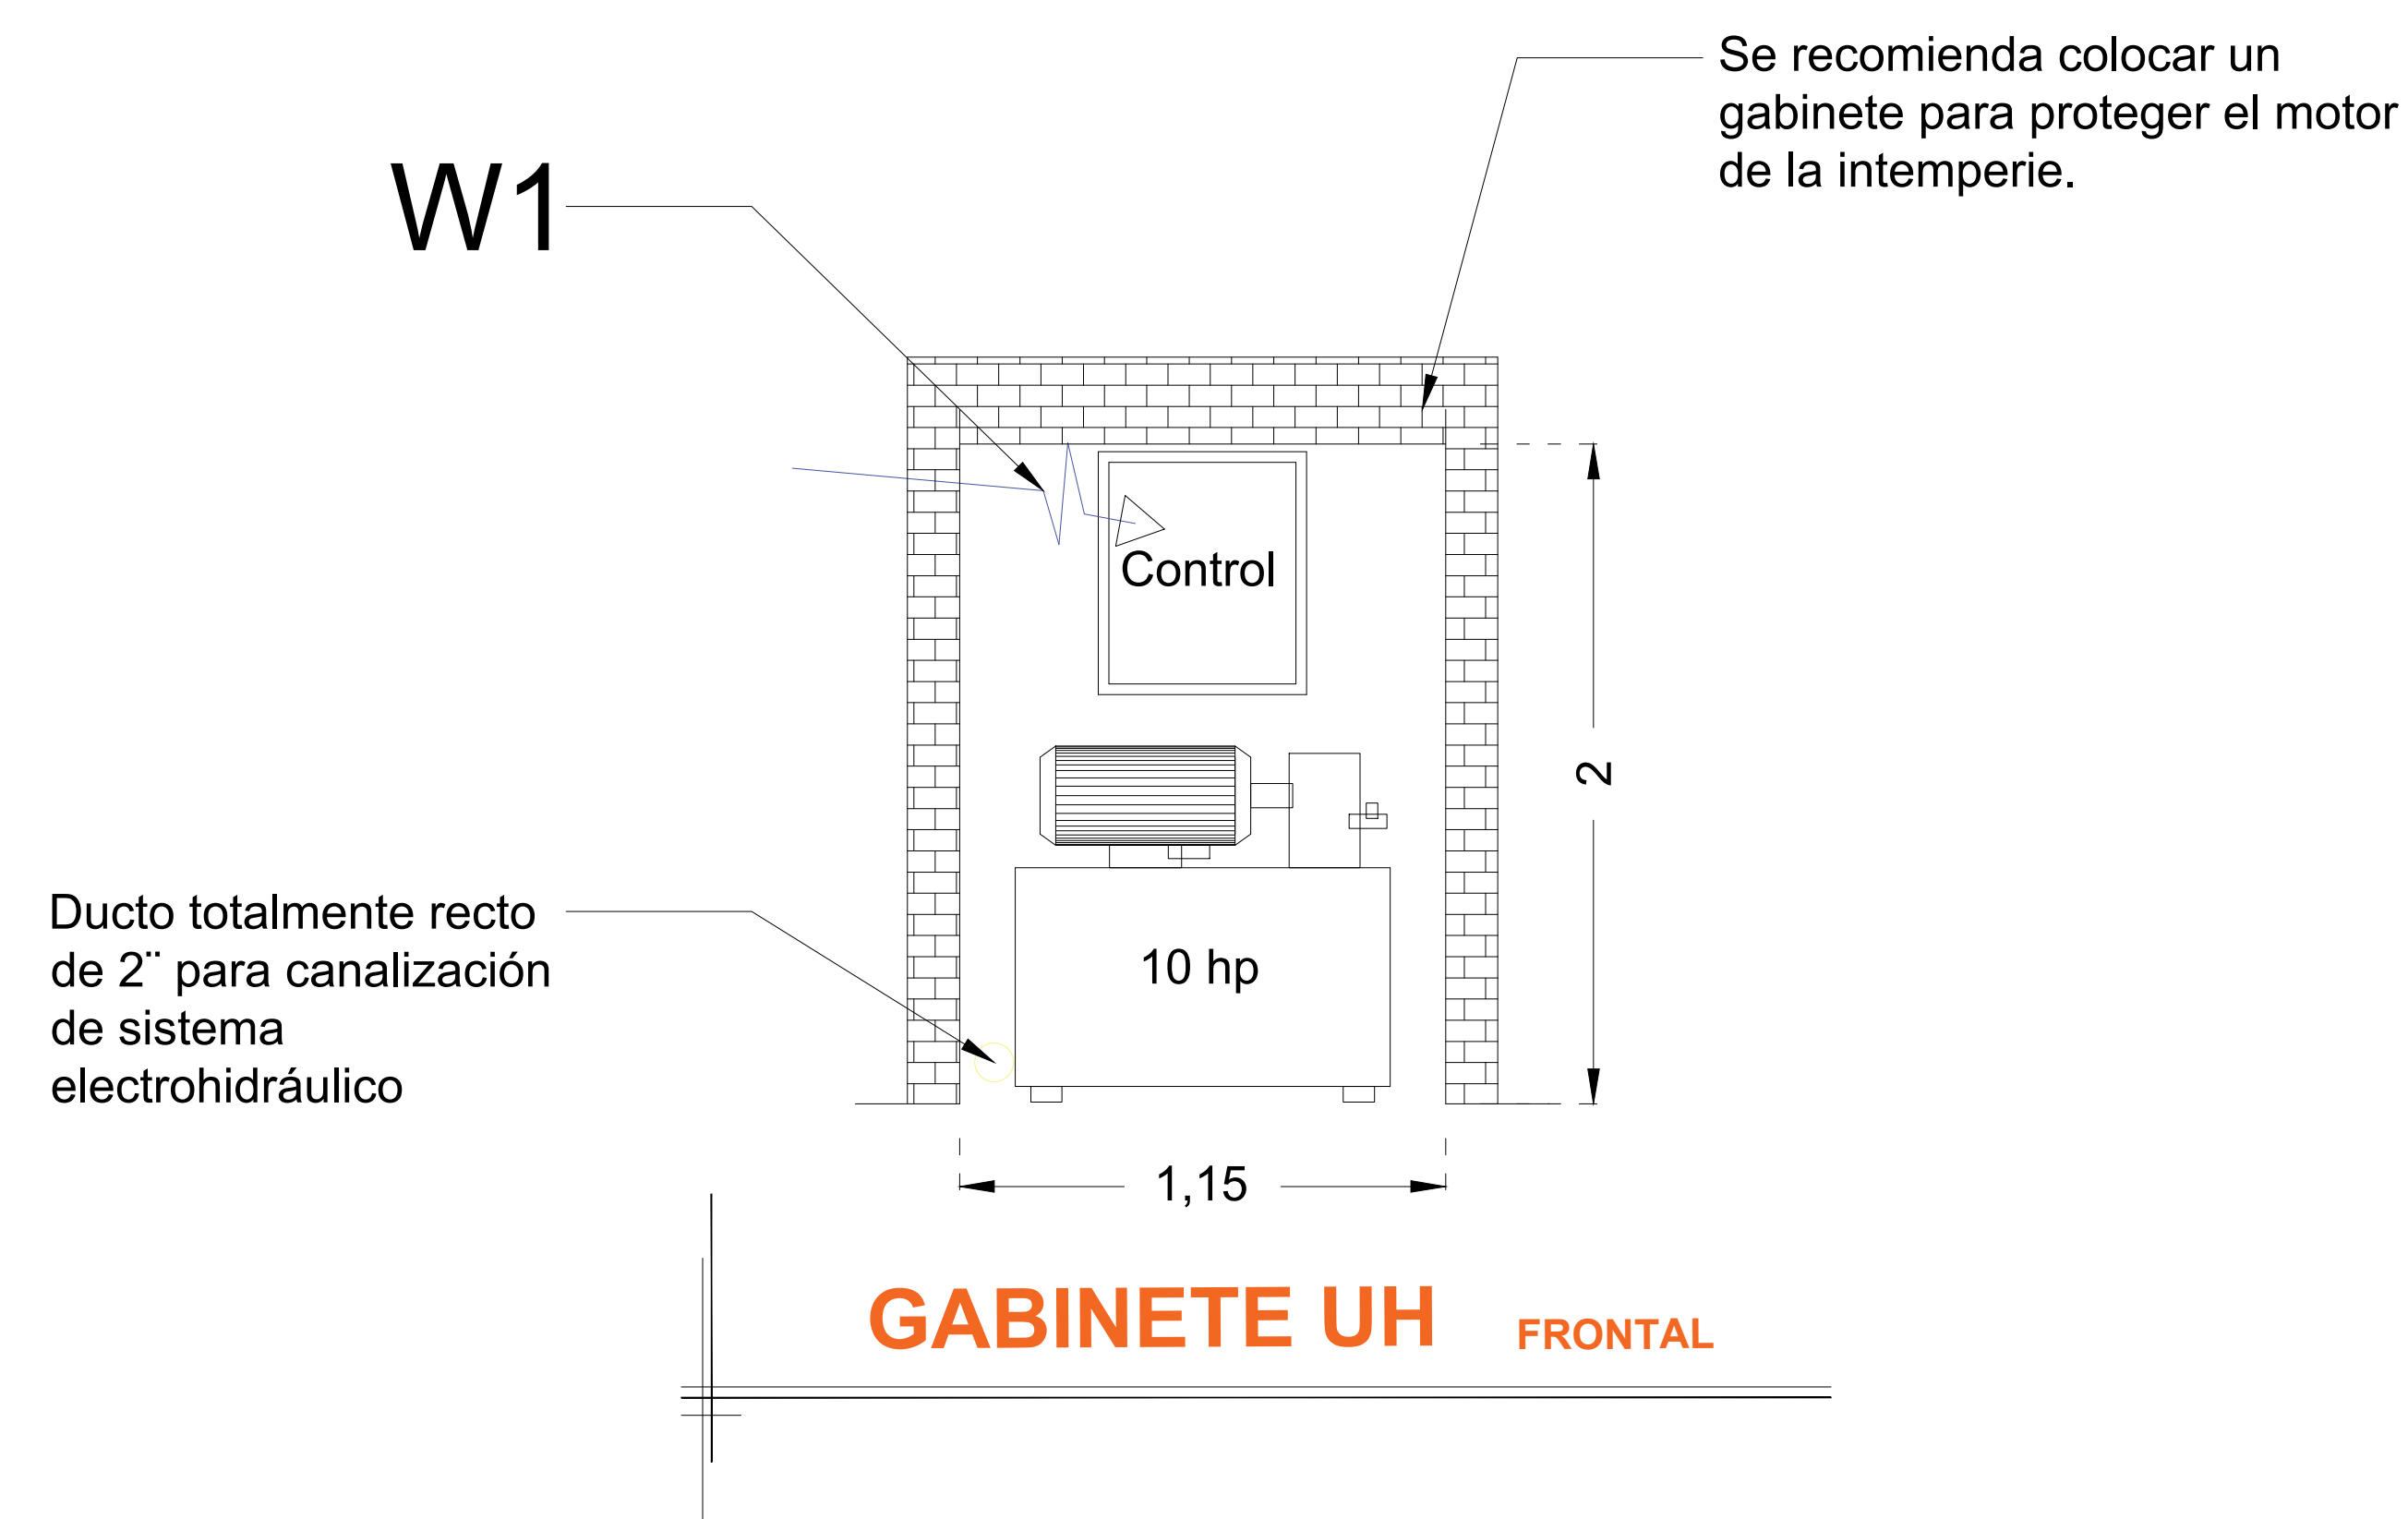

ARMADO DE FIRME PARA UNIDAD HIDRAULICA

DESCRIPCIÓN DE UNIDAD HIDRÁULICA	
ALIMENTACION	220 VCA
NUMERO DE FASES	3
AMPERS DE CONSUMO	27.0000
WATTS DE CONSUMO	7.46 KW
TIPO DE ACEITE	ISO 68

UNIDAD HIDRAULICA 10HP

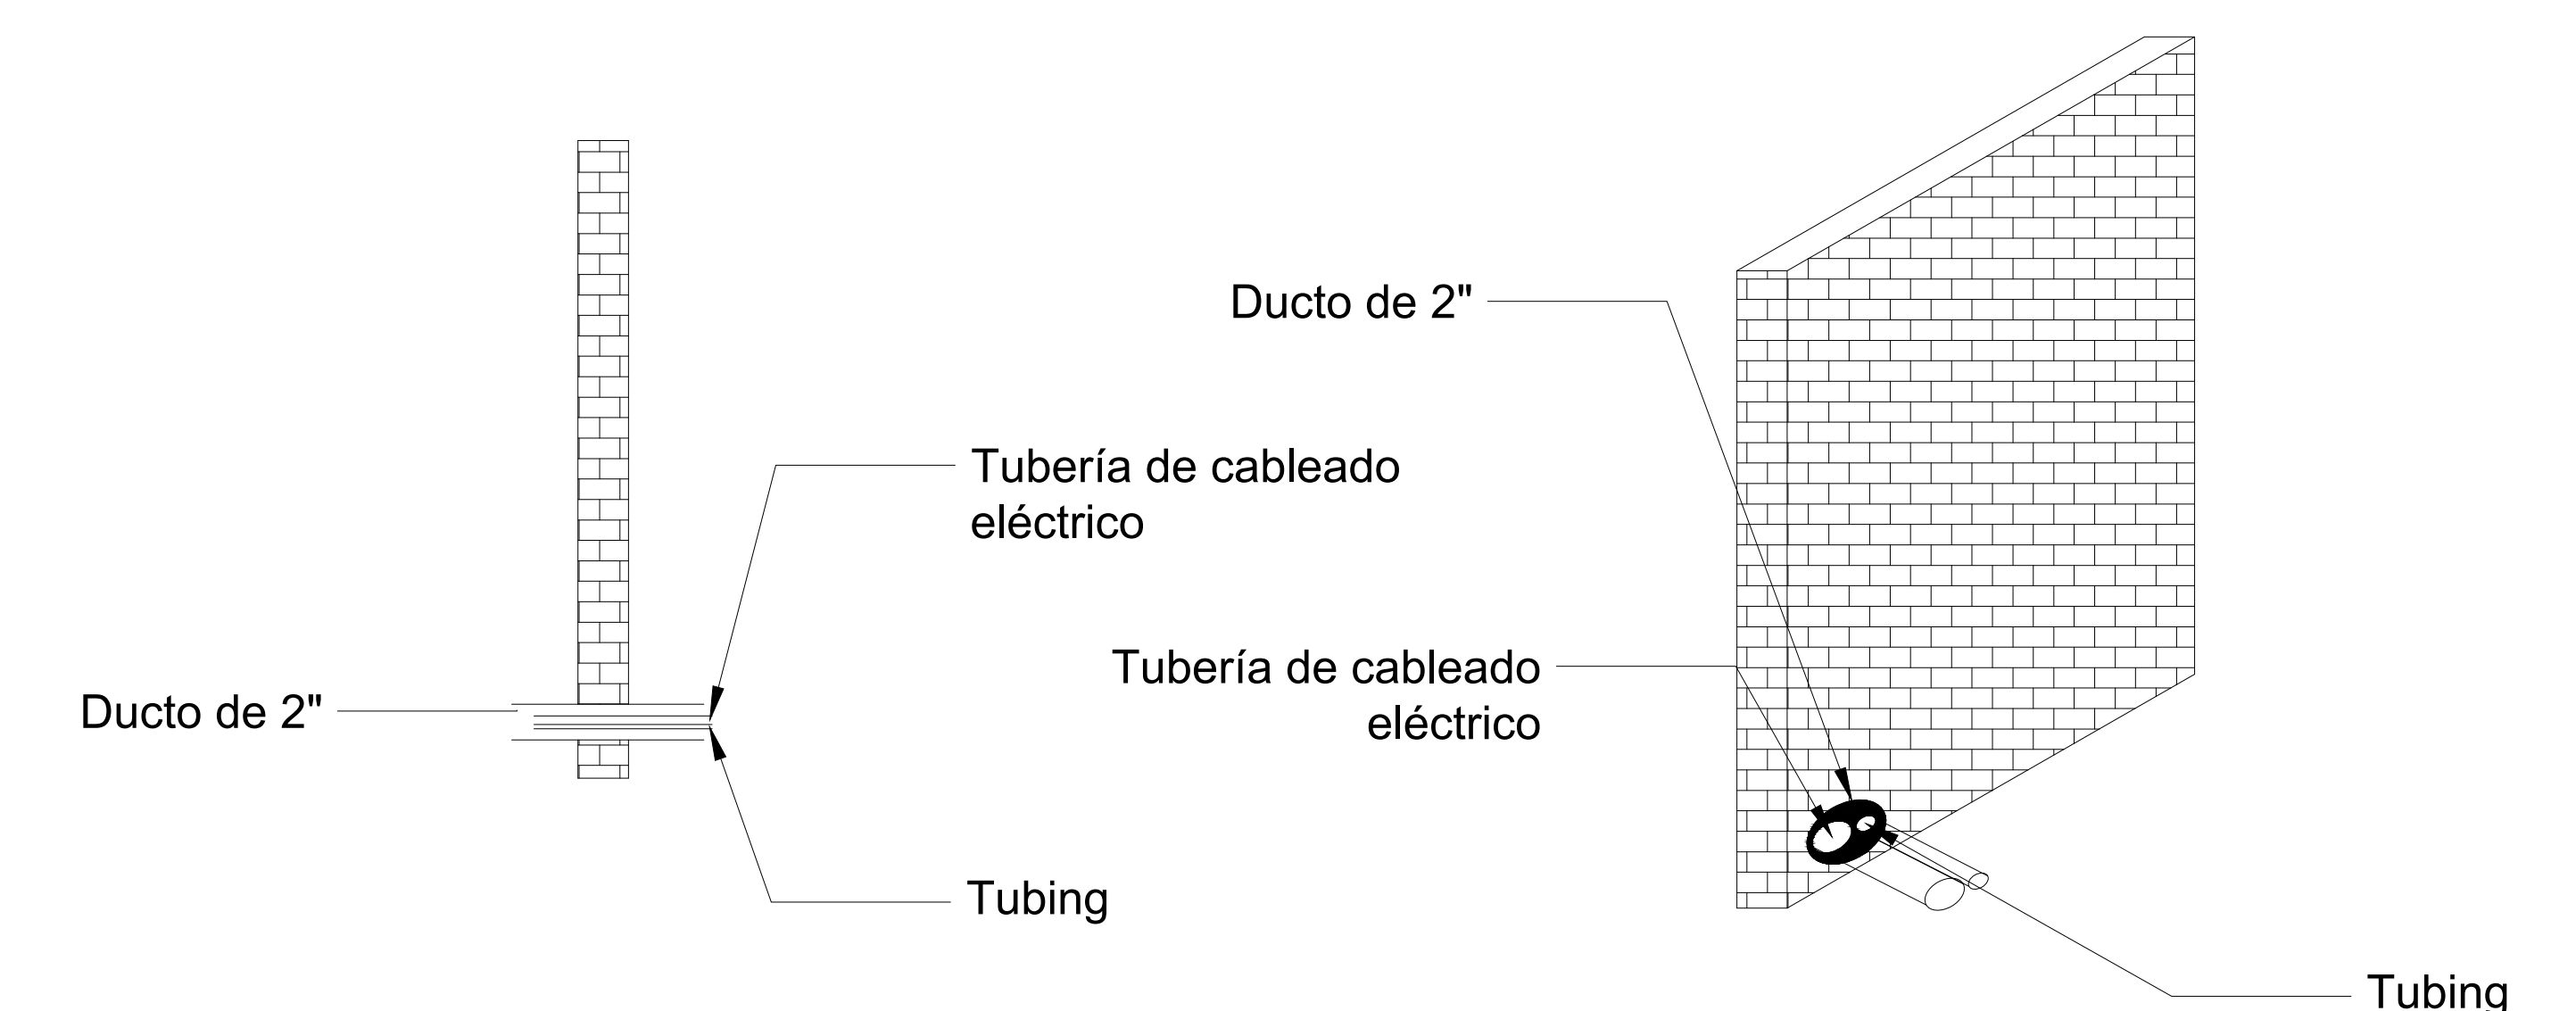

DUCTO DE 2" EN EL GABINETE

RAZON SOCIAL: **SERVICIOS CONSTRUCTIVOS Y DE MANTENIMIENTO S.A. DE C.V.**

N. DE CLIENTE: **17508**

NOMBRE: **Servicios Constructivos y de Mantenimiento S.A. de C.V.**

UBICACIÓN: **Carretera La Paz Km 1 Col. Fidel Velazquez Matehuala, San Luis Potosí**

ELEVADOR: **CARGA**

TIPO: **SEMICOMPLETA**

ELEVACION: **6.00 MTS**

No. DE NIVELES: **2**

LEVANTAMIENTO: **Ing. Luis Arteaga Ocaña**

CARGA: **2500 KG** UH : **10 HP**

TUBERÍA: **GRUESA**

FIRMA:

ELECTROHIDRAULICO

SLP-003-L