

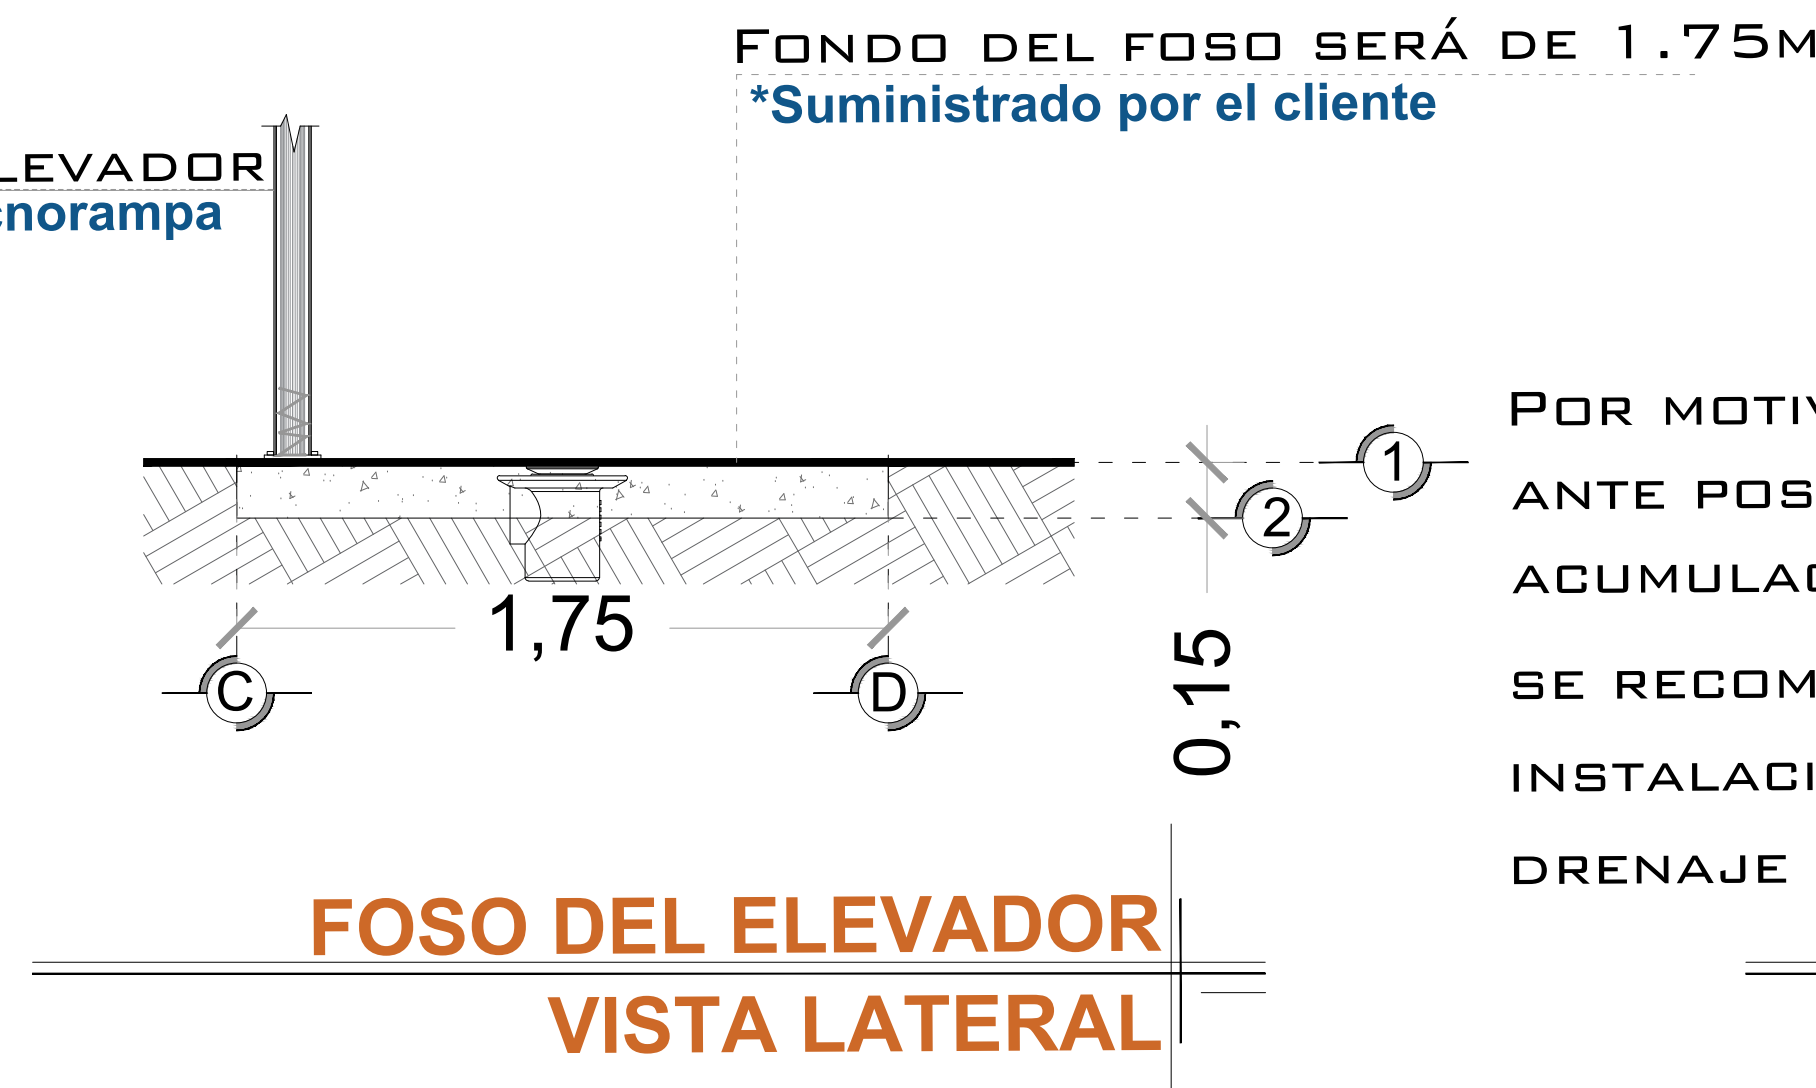



# OBRA CIVIL

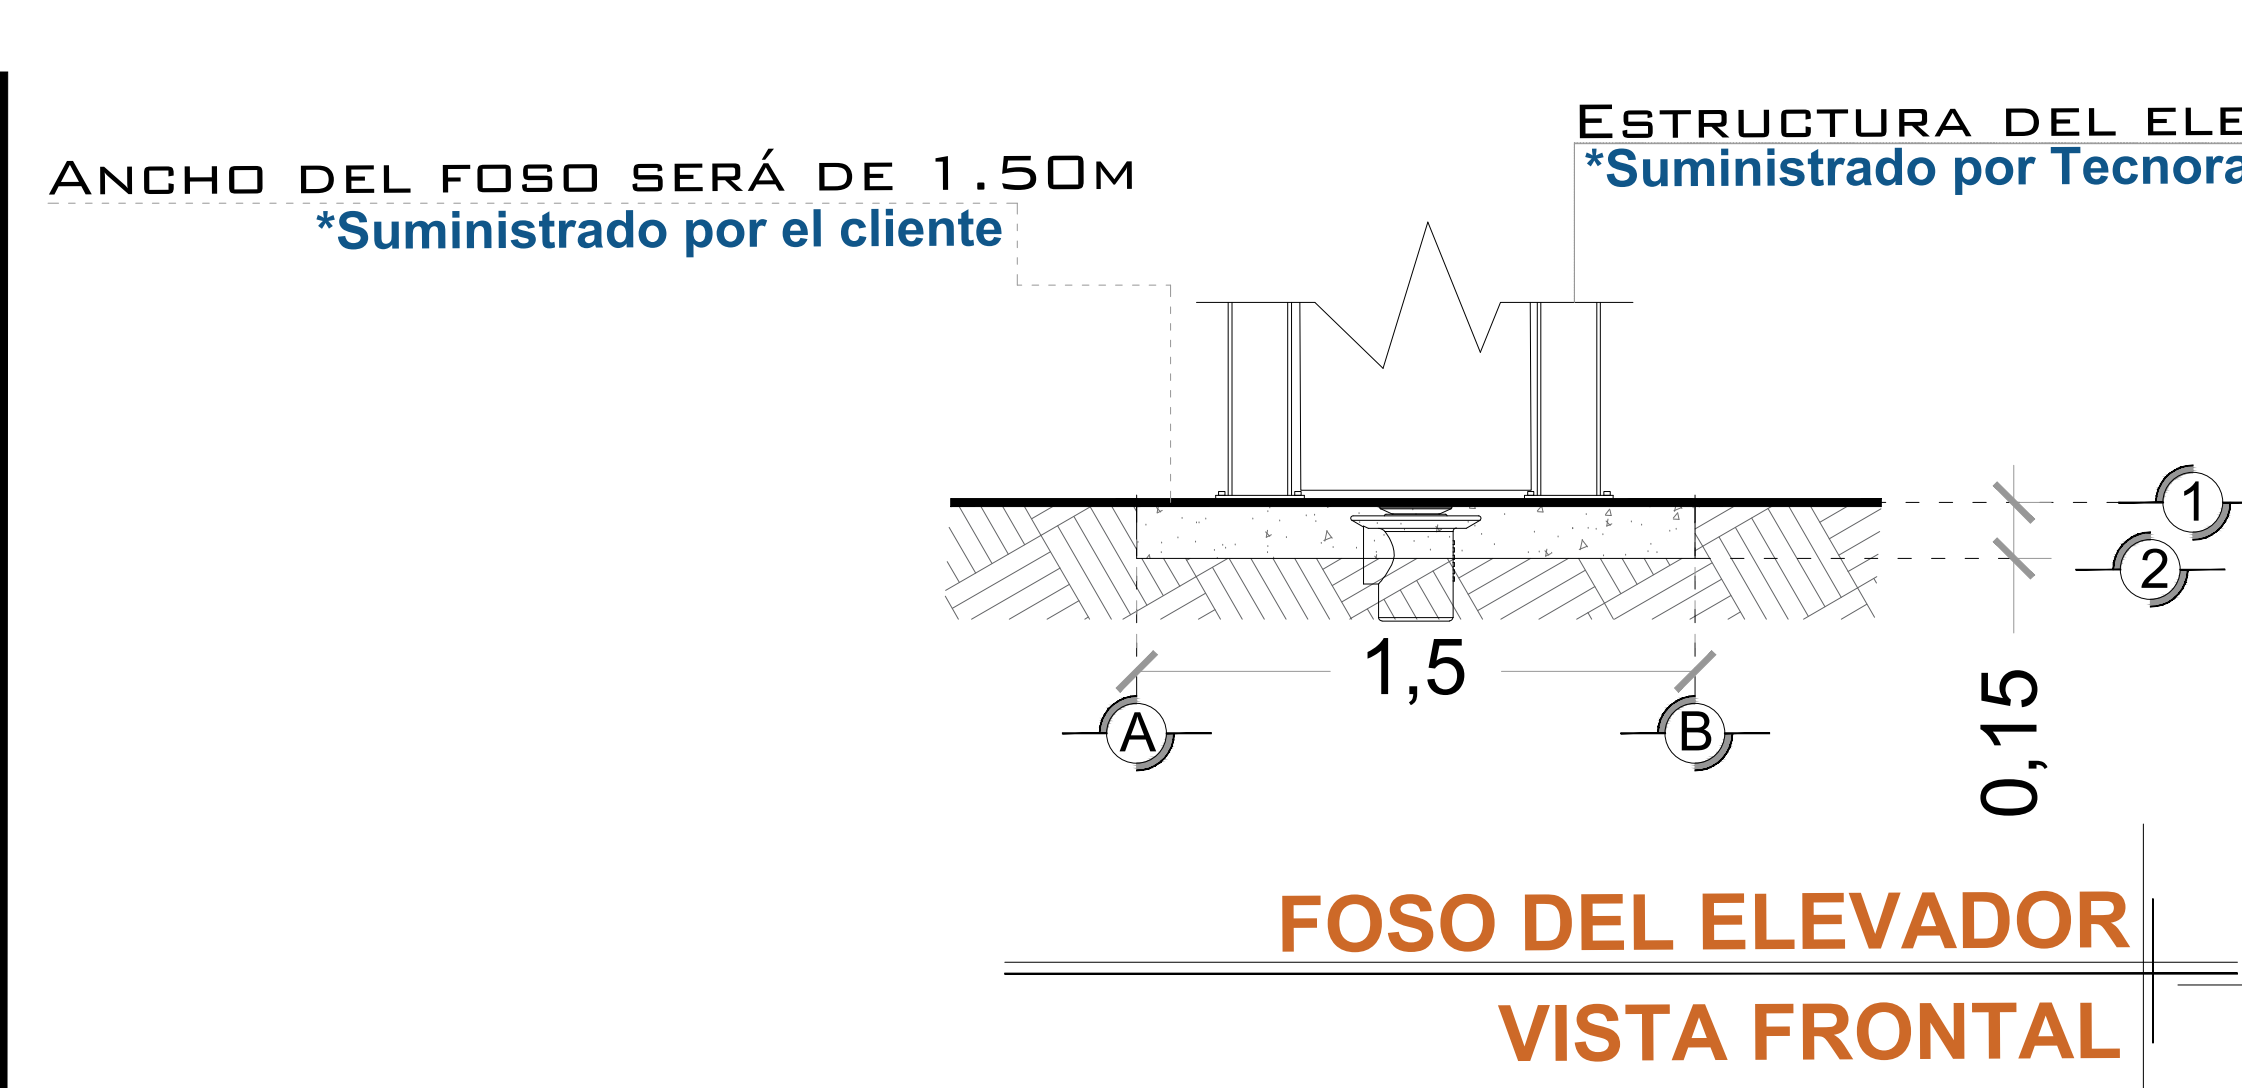

POR MOTIVO DE SEGURIDAD ANTE POSIBLES ACUMULACIONES DE AGUA, SE RECOMIENDA LA INSTALACIÓN UNA SALIDA DE DRENAJE (COLADERA).

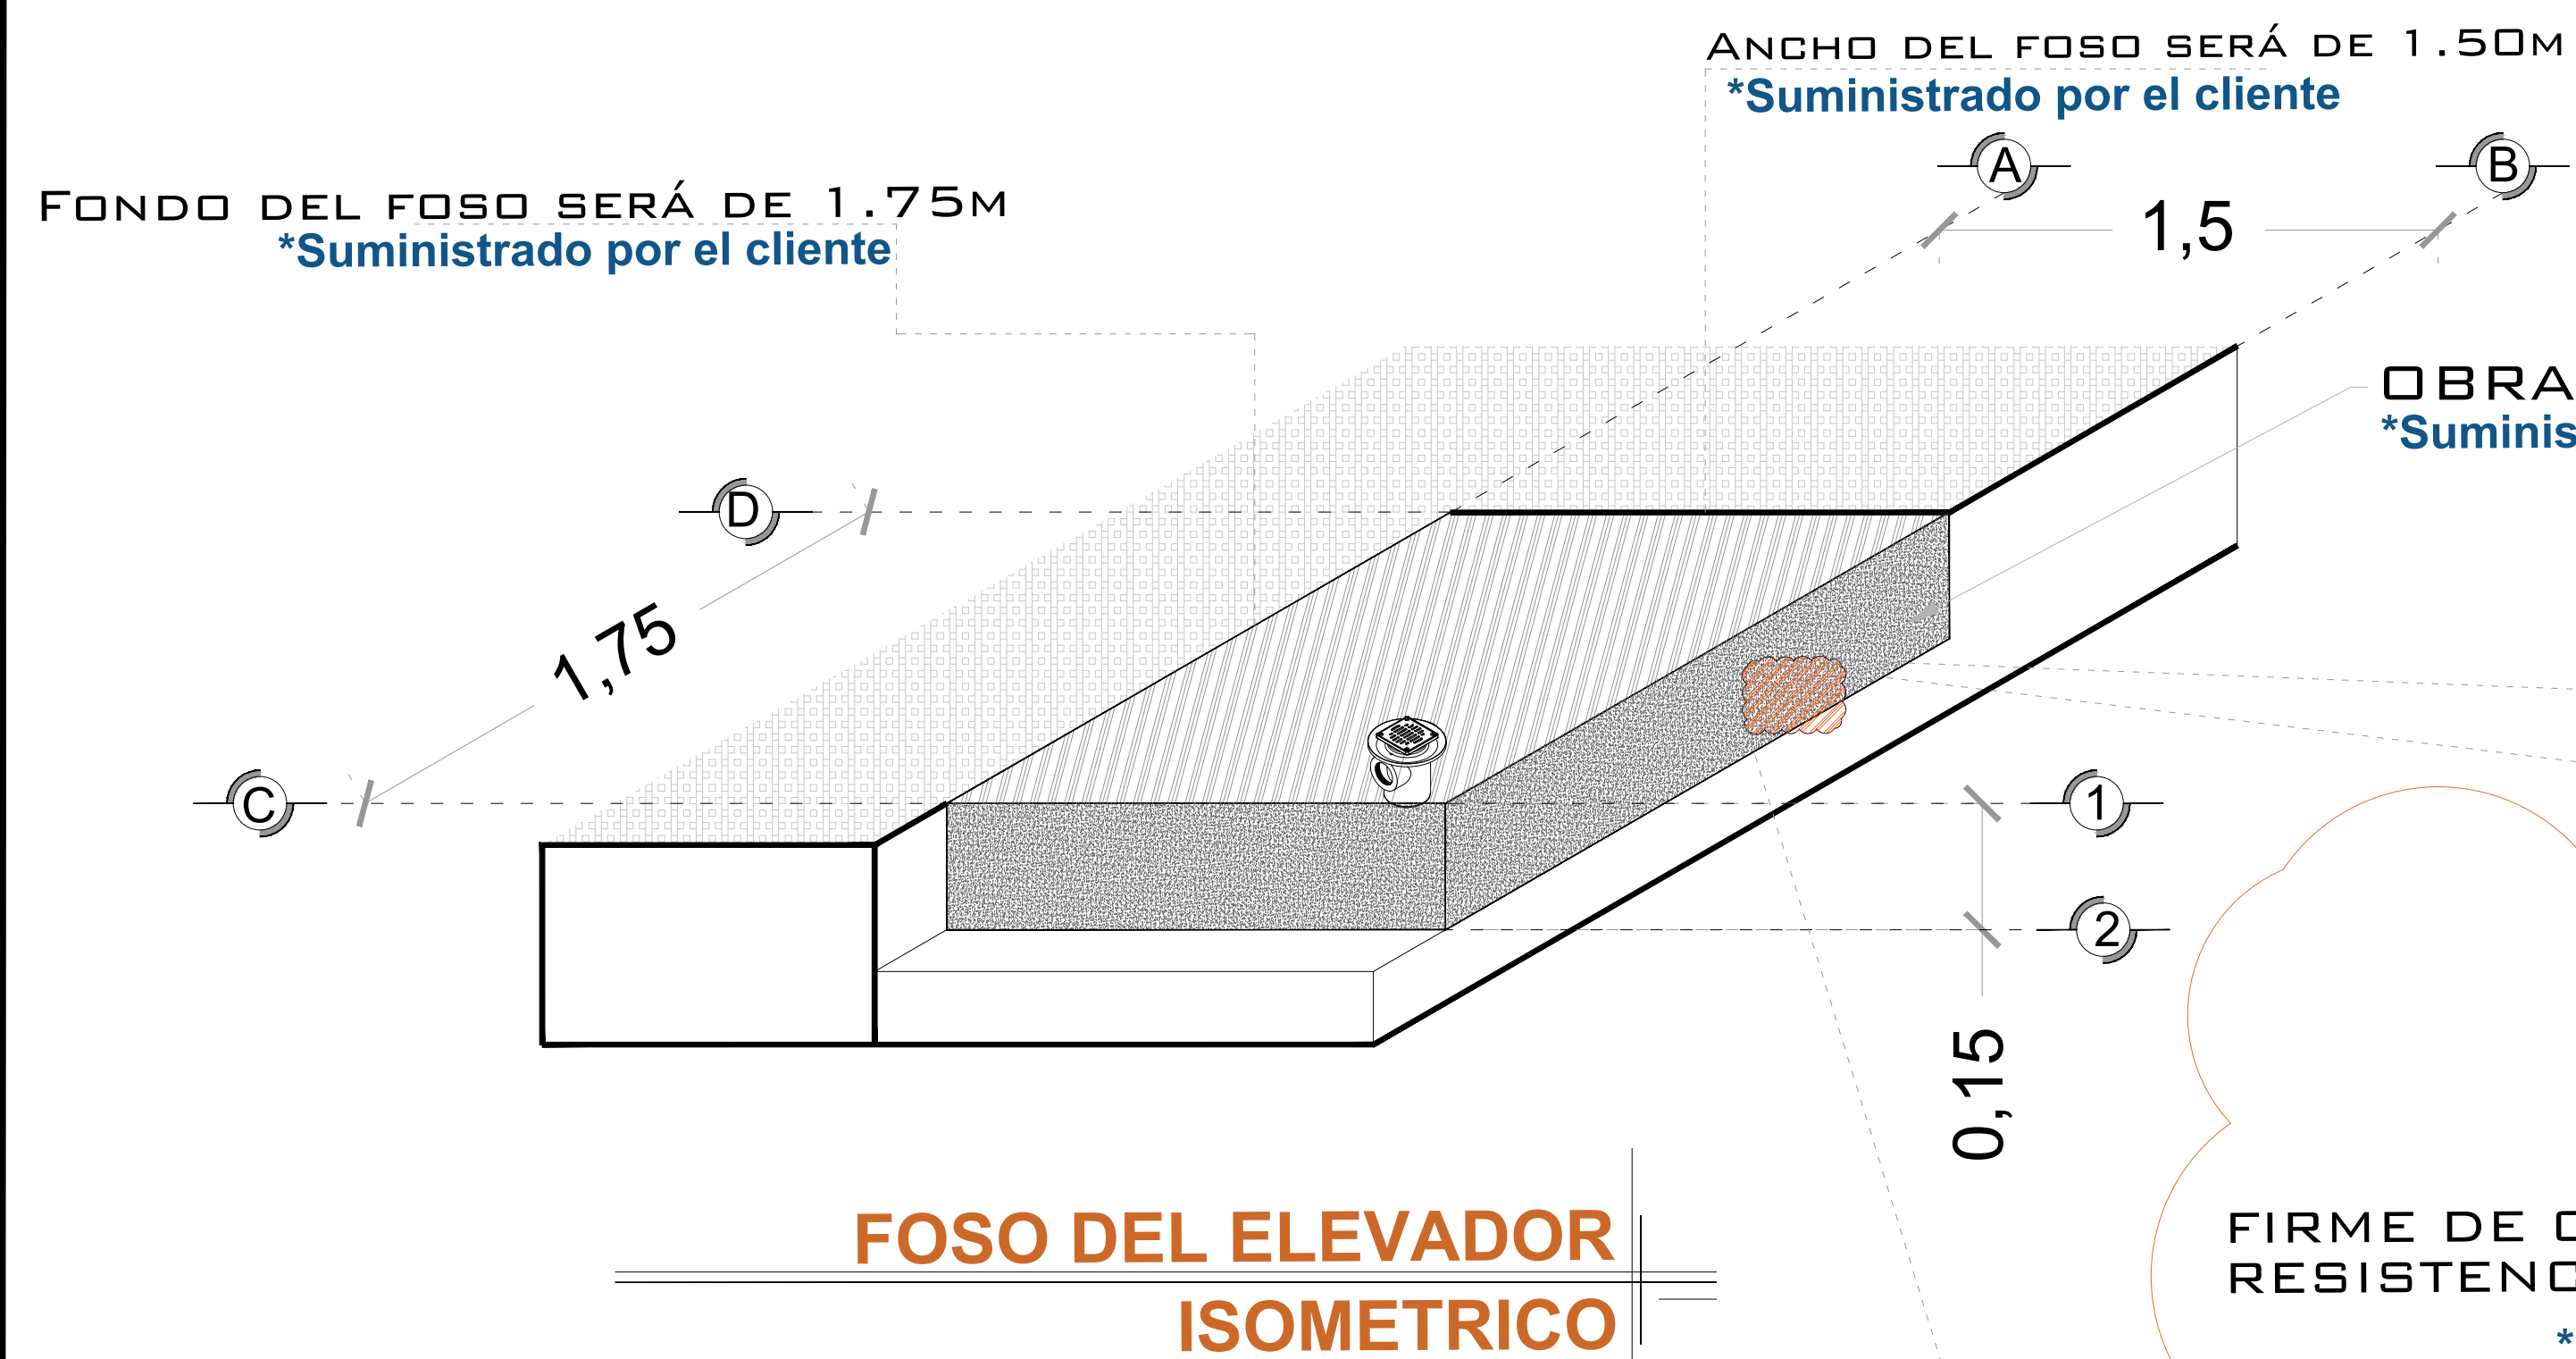

OBRA CIVIL PARA EL ANCLAJE DEL EQUIPO  
\*Suministrado por el cliente

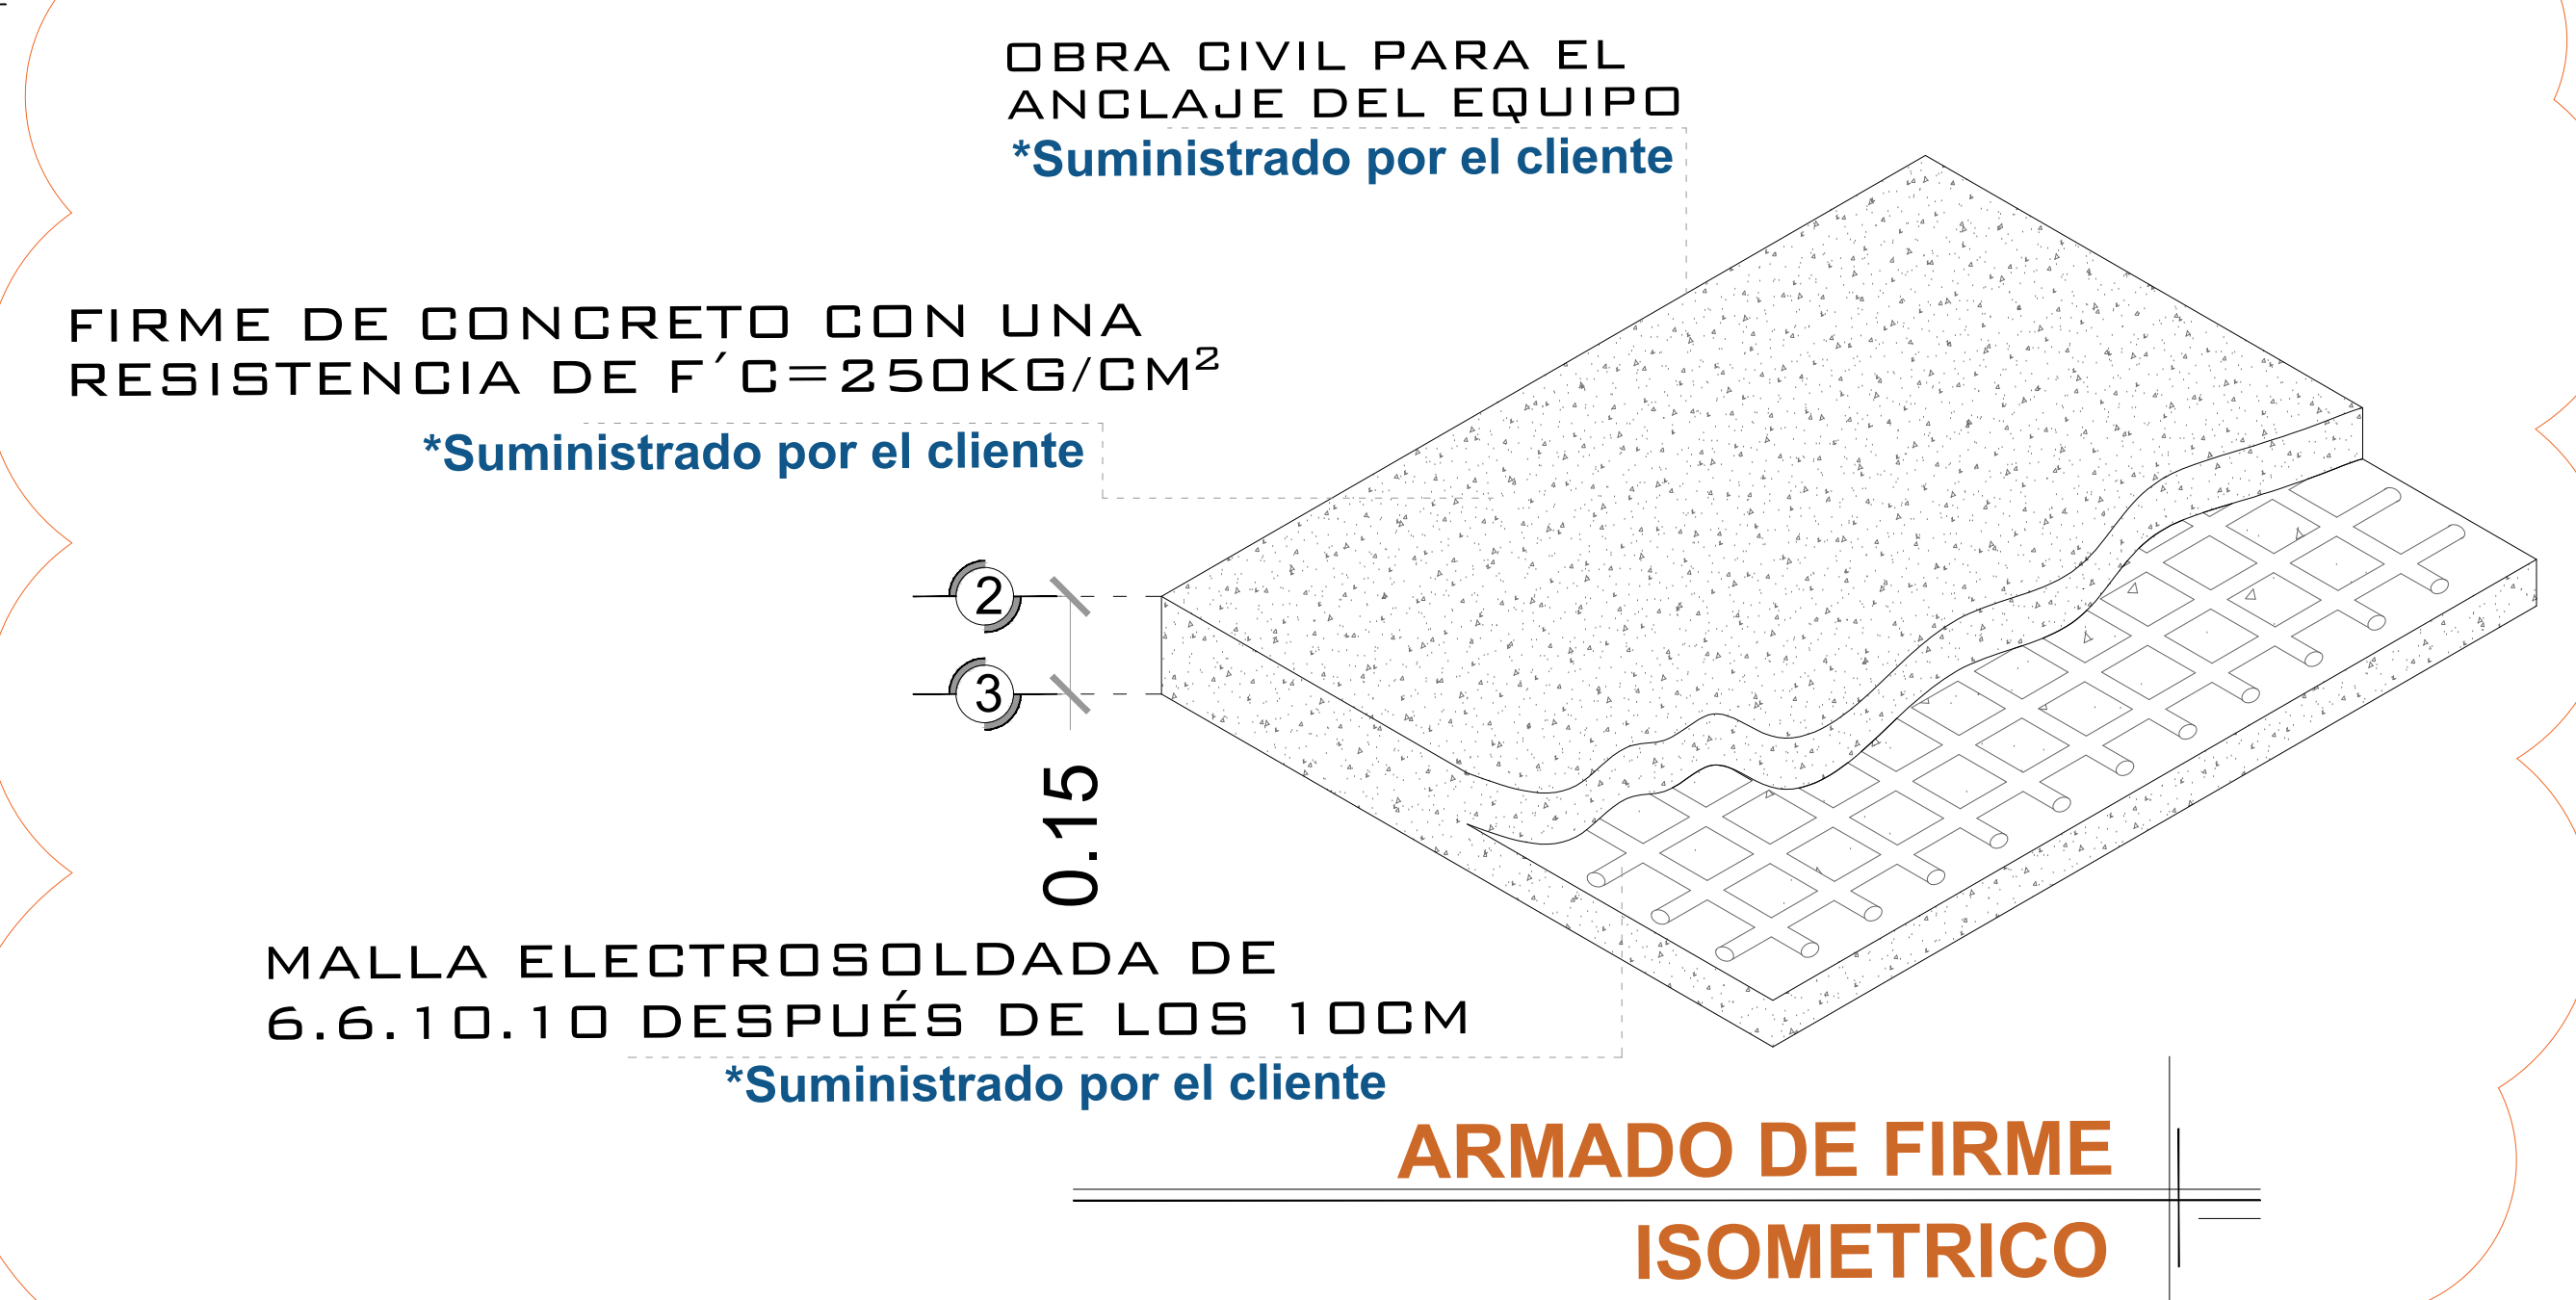

ESTRUCTURA NO ESTA CONSIDERADA DENTRO DEL FOSO

NOTA: EL NÚMERO DE REFUERZOS DEPENDERÁN DE CUANTAS ESTACIONES SE TIENE EN SITIO.  
DEPENDIENDO AL RECORRIDO DEL ELEVADOR SERÁN LOS REFUERZOS


COLUMNA EJE DEL ELEVADOR  
\*Suministrado por Tecnorampa

ANCLAJE DE REFUERZO PARA APOYO SECUNDARIO DEL ELEVADOR  
\*Suministrado por Tecnorampa

ELEMENTO PARA ANCLAJE  
\*Suministrado por el Cliente

TAQUETES EXPANSIVOS PARA FIJACIÓN DE PLACA BASE CON BASE DE FOSO  
\*Suministrado por Tecnorampa

**COLUMNA DEL ELEVADOR ISOMETRICO**

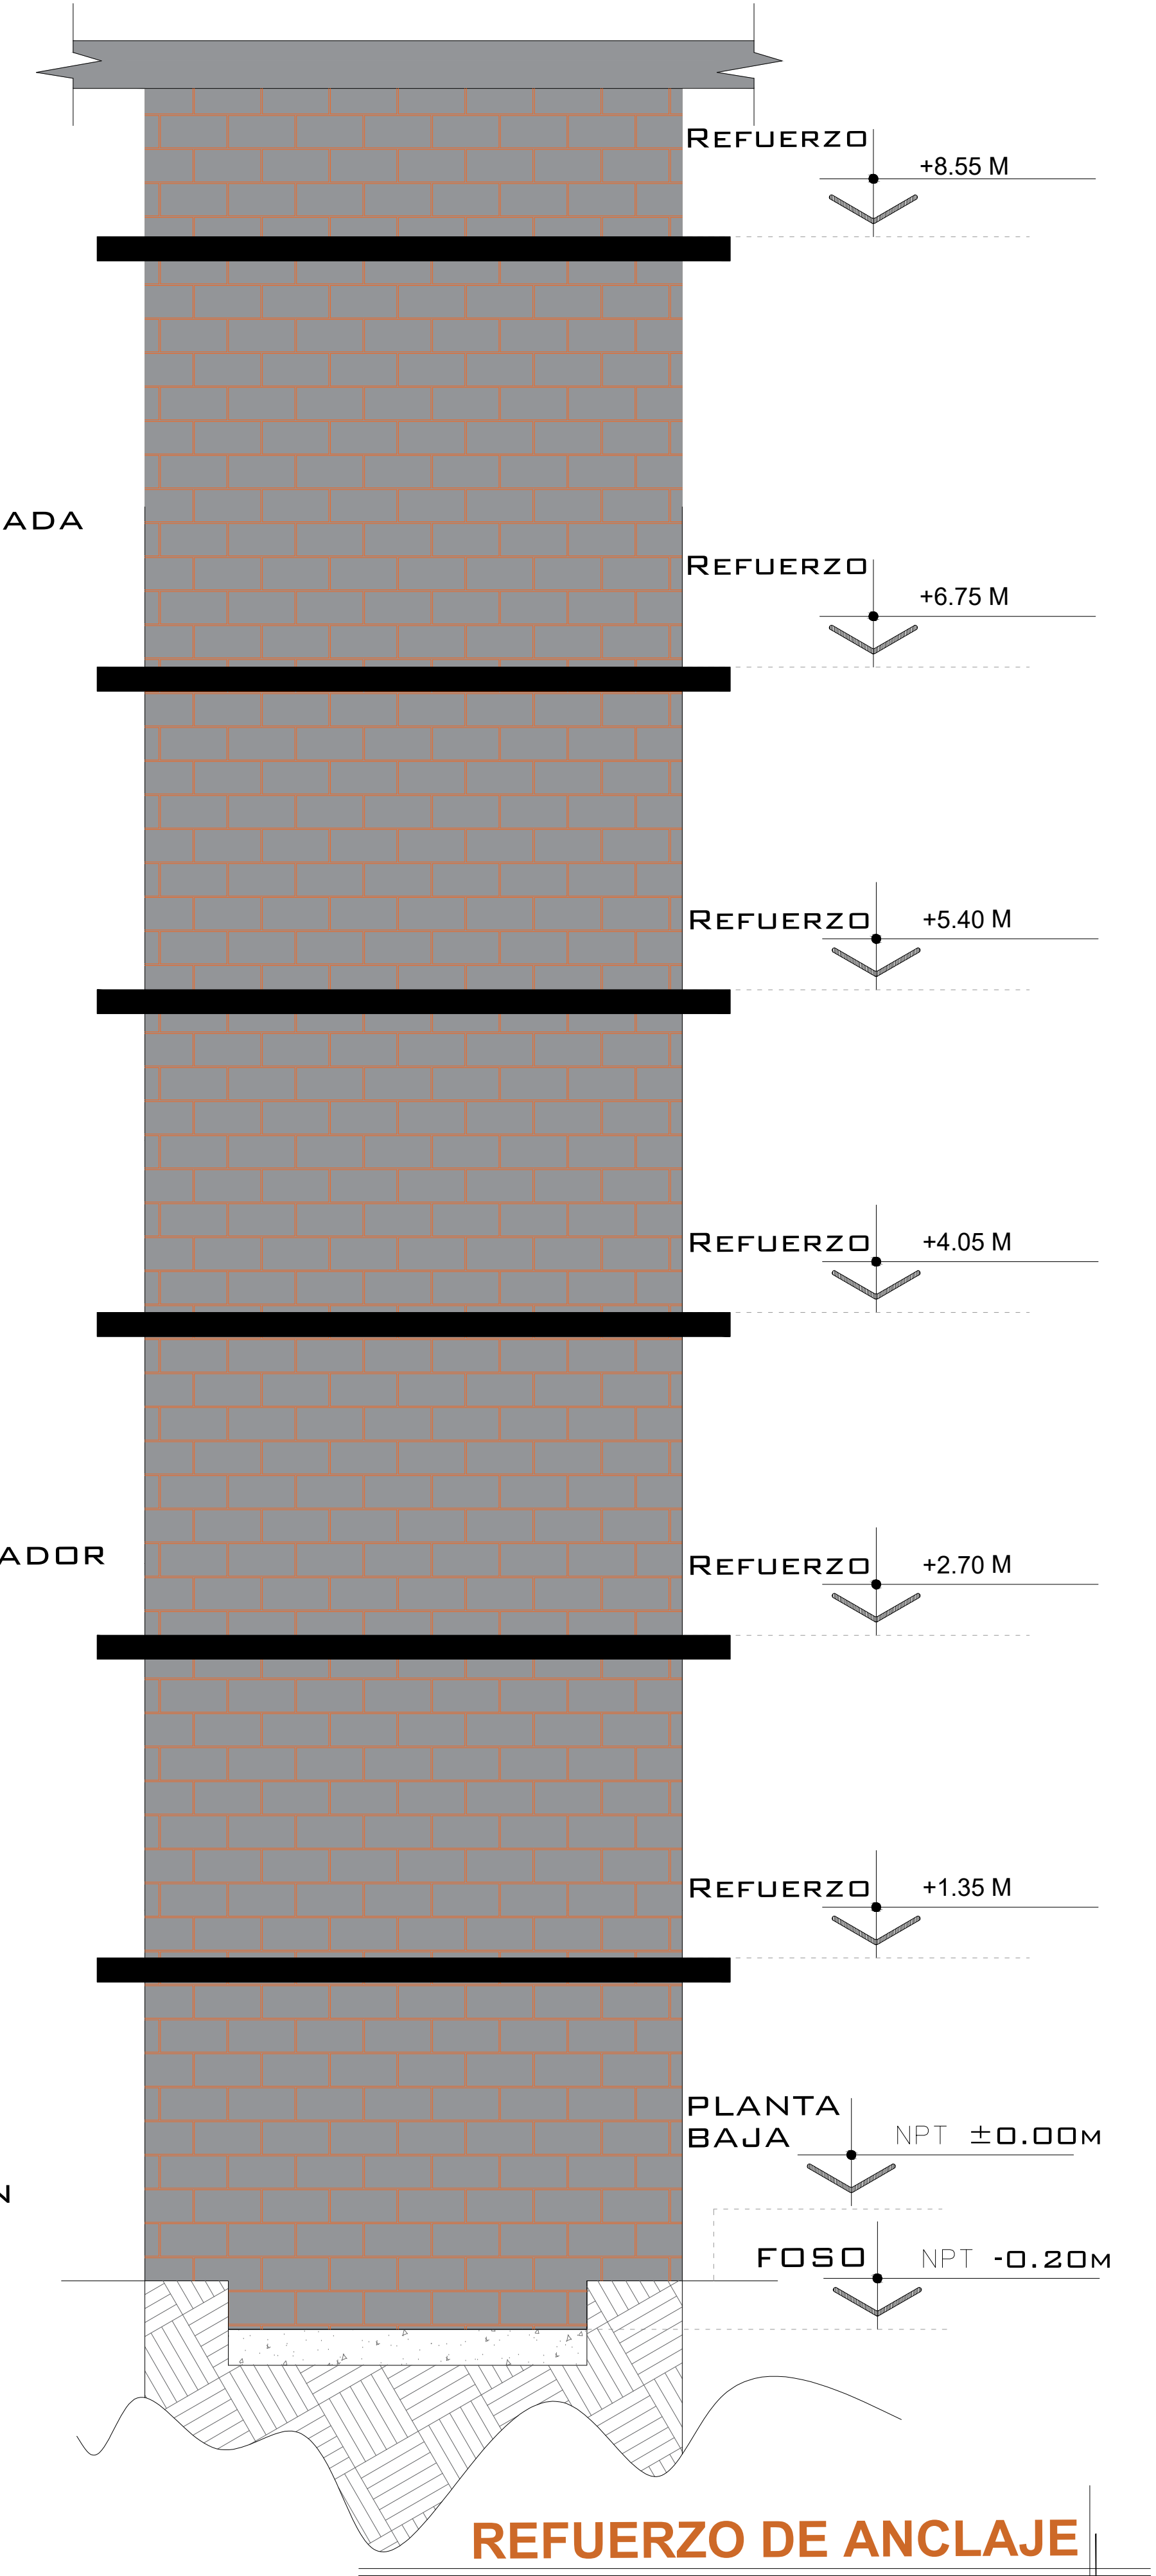

## NOTAS

LAS DIMENSIONES DE CLARO DE ELEVADOR DEBERÁN COINCIDIR CON LAS DIMENSIONES DE ENTREPISO Y CADA UNA DE LAS ESTACIONES, ESTANDO TODO A PLOMO Y NIVELADO.

# DE CLIENTE: 23260-14068  
 RAZON SOCIAL: WALDASCHAFF AUTOMOTIVE MEXICO S. DE R.L. DE C.V.  
 NOMBRE: WALDASCHAFF AUTOMOTIVE MEXICO S. DE R.L. DE C.V.  
 UBICACIÓN: CARR. LEÓN - CUERÁMARO 3202- INT. 101, 37660 LEÓN, GTO.  
 ELEVADOR : CARGA- SEMICOMPLETA

ELEVACION: 6.75 MTS  
 No. DE NIVELES 2  
 CARGA: 500 KG  
 TUBERÍA: GRUESA  
 UH : 3 HP

VENDEDOR FIRMA: ARQ. RICARDO IVAN RODRIGUEZ

FIRMA DEL CLIENTE:


REVISIÓN	FECHA	OBSERVACIÓN
0	09/02/2021	LIBERACION DE GUIA MECANICA

**TecnoRampa**


GTO-001-L

OBRA CIVIL

**DESCRIPCIÓN DE EQUIPO**

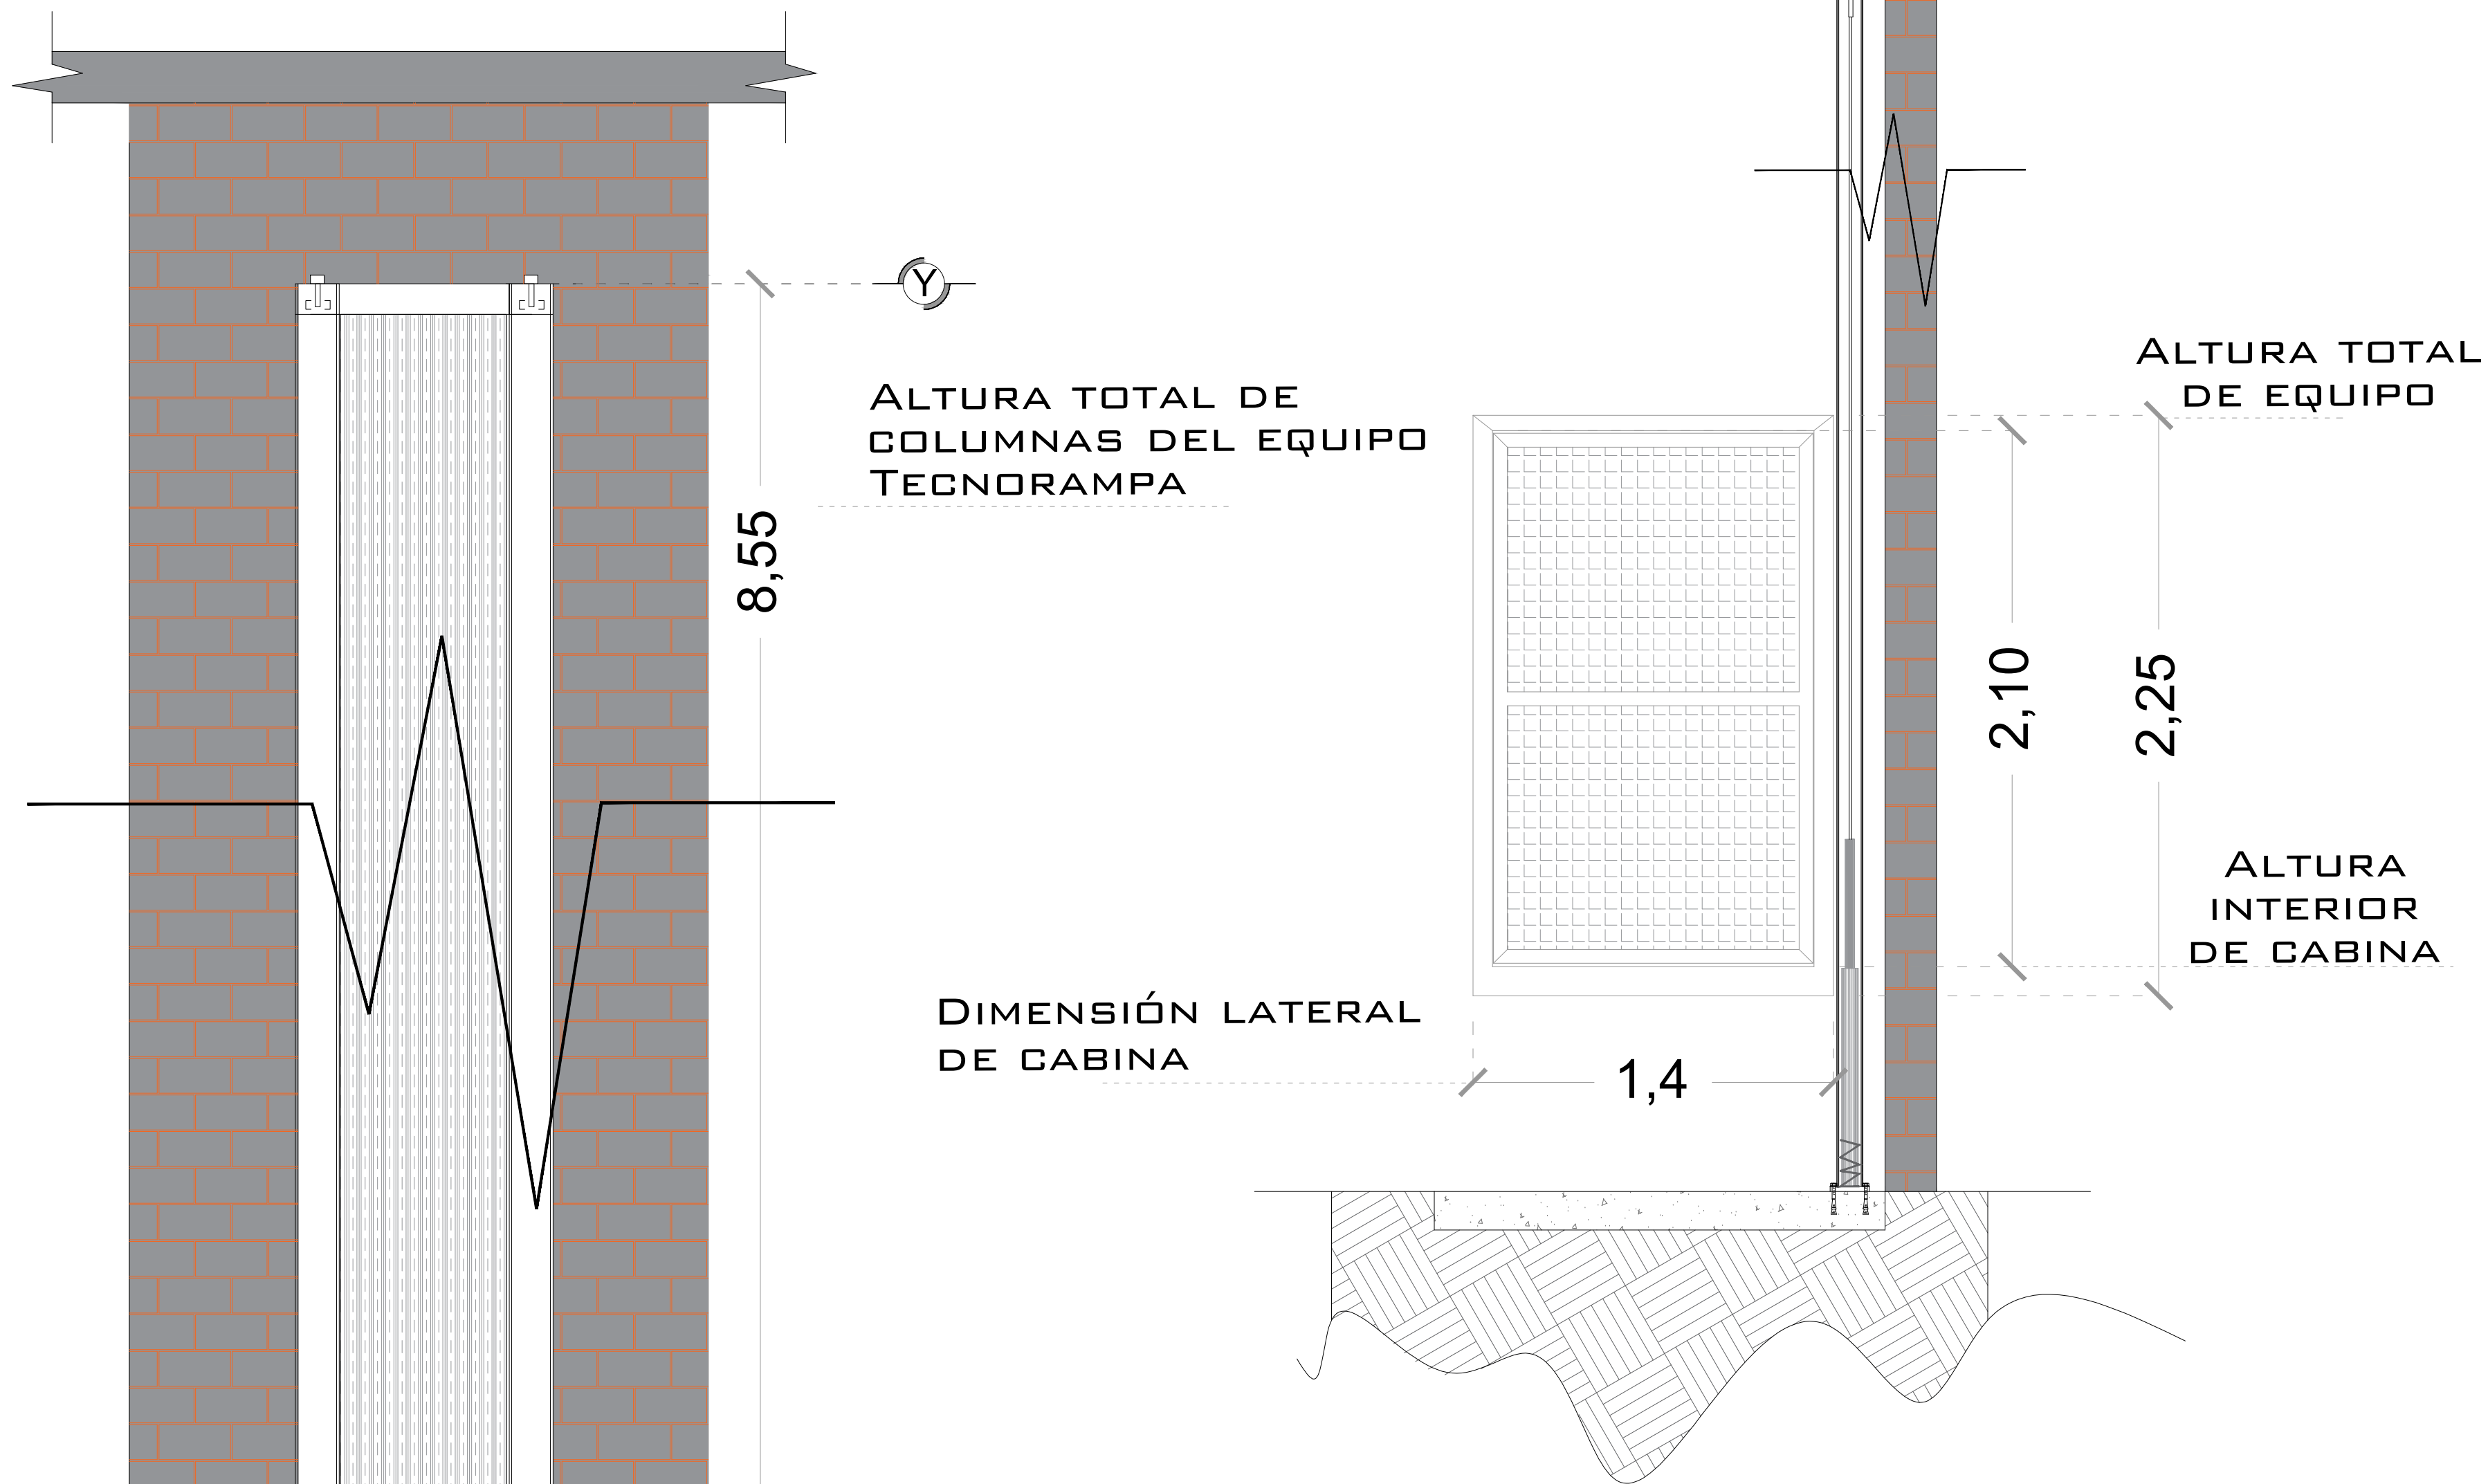

**ALTURA DE CABINA SEMICOMPLETA**

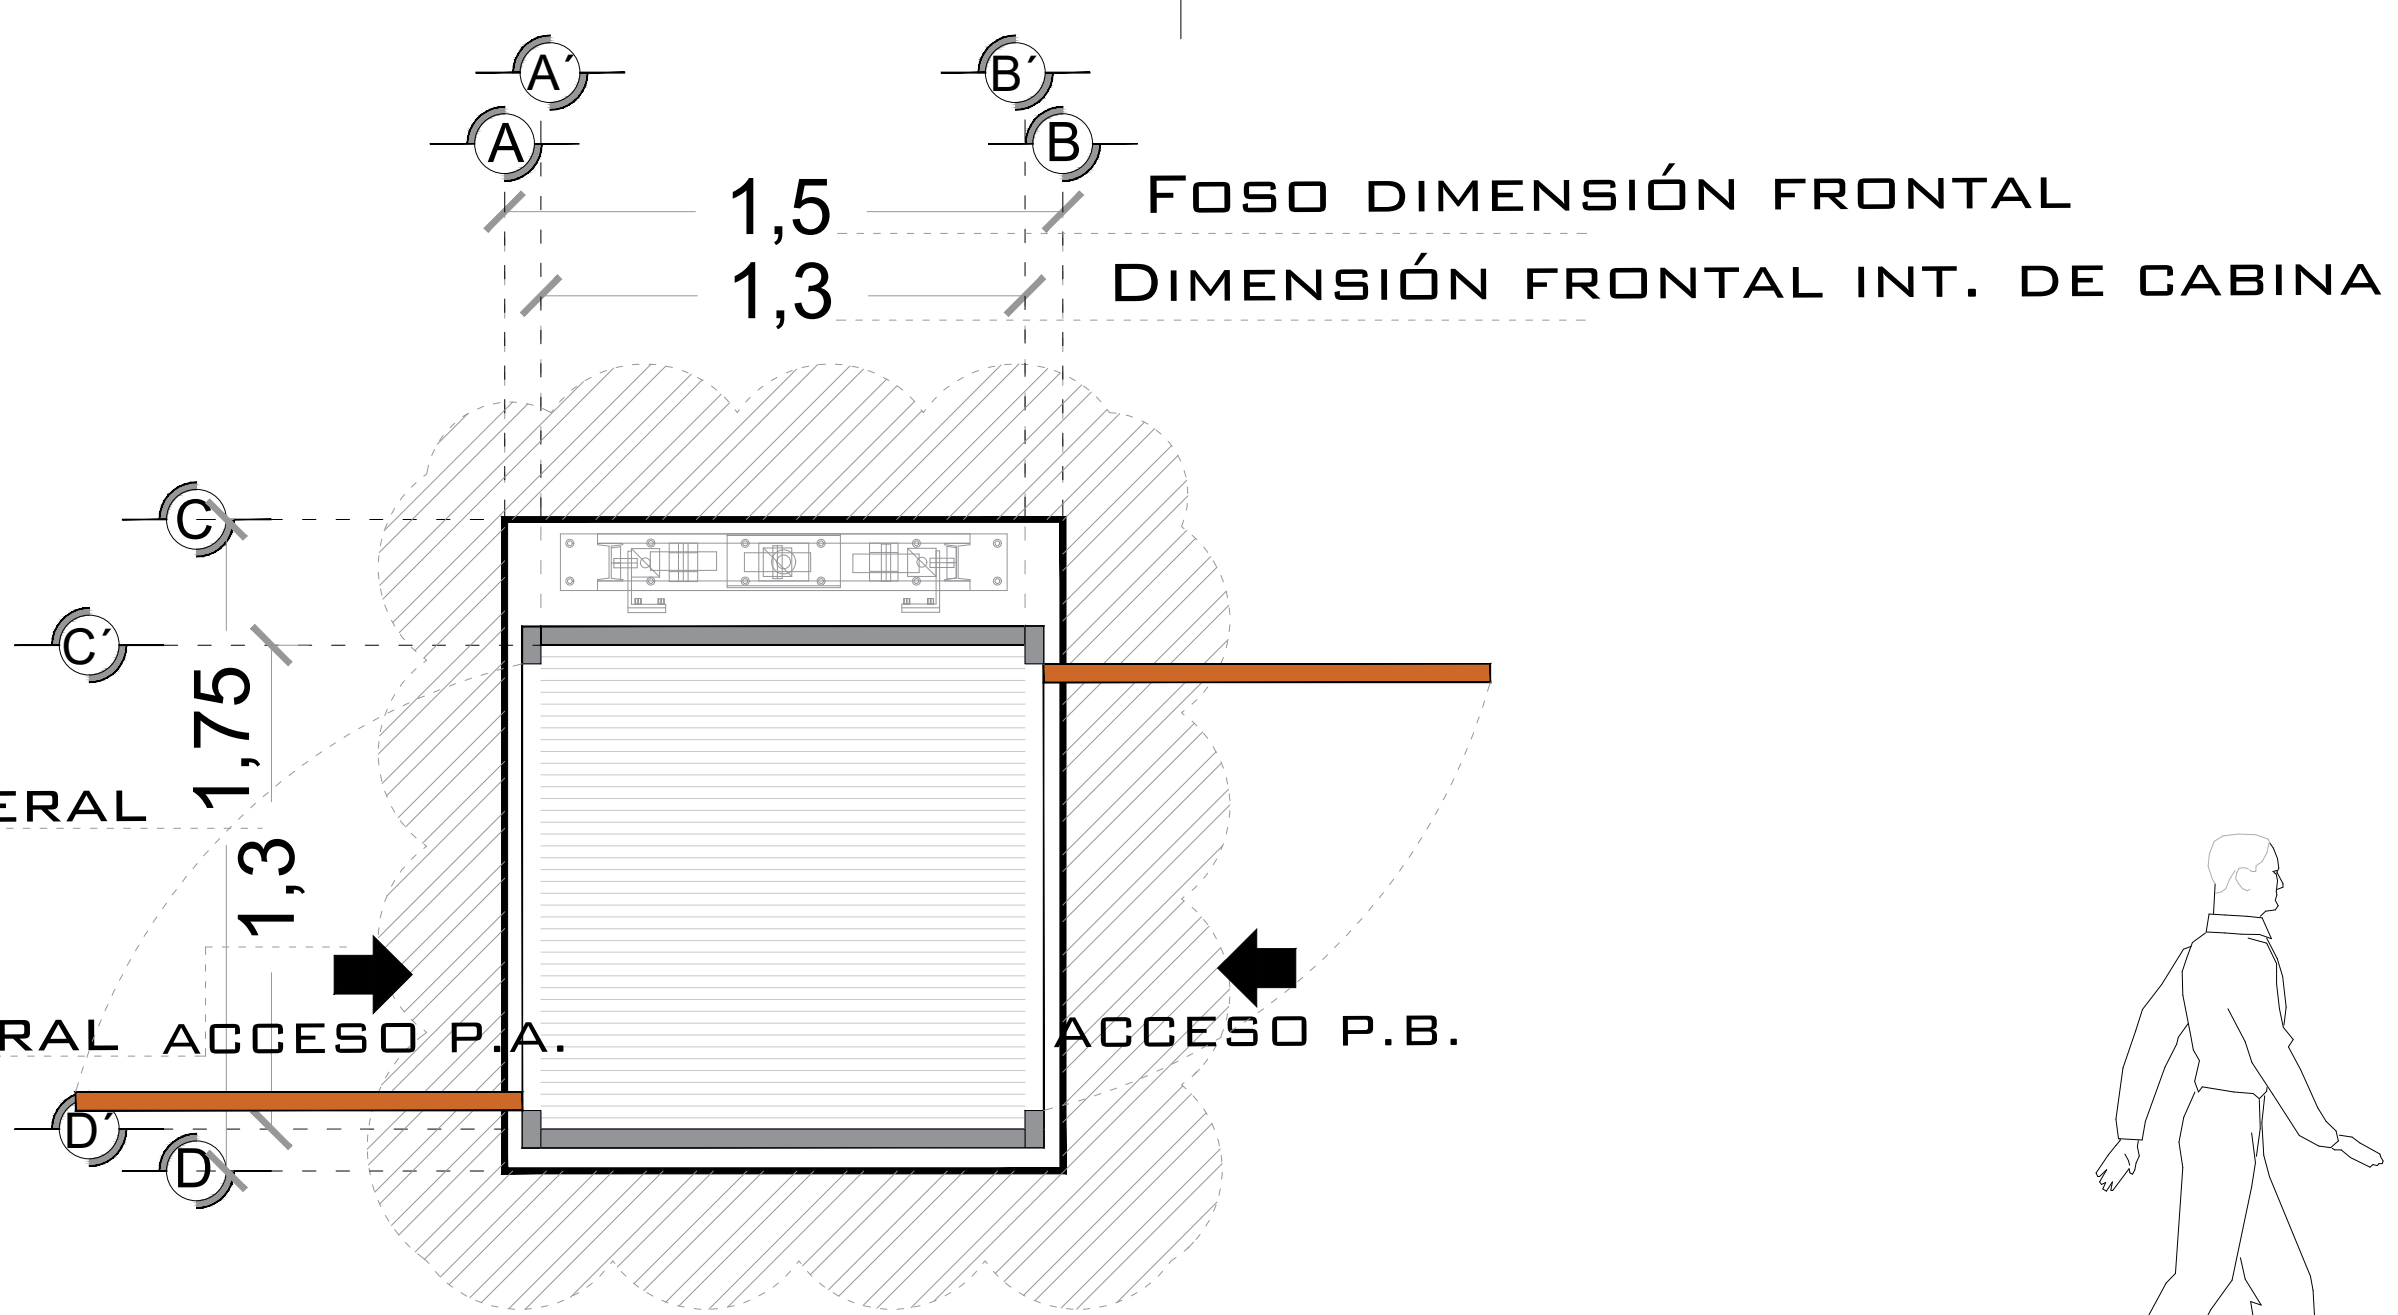


**ALTURA DE MECANISMO TECNORAMPA**


**ELEVADOR SEMICOMPLETA PLANTA**

**NOTAS**

-ACCESOS LATERALES

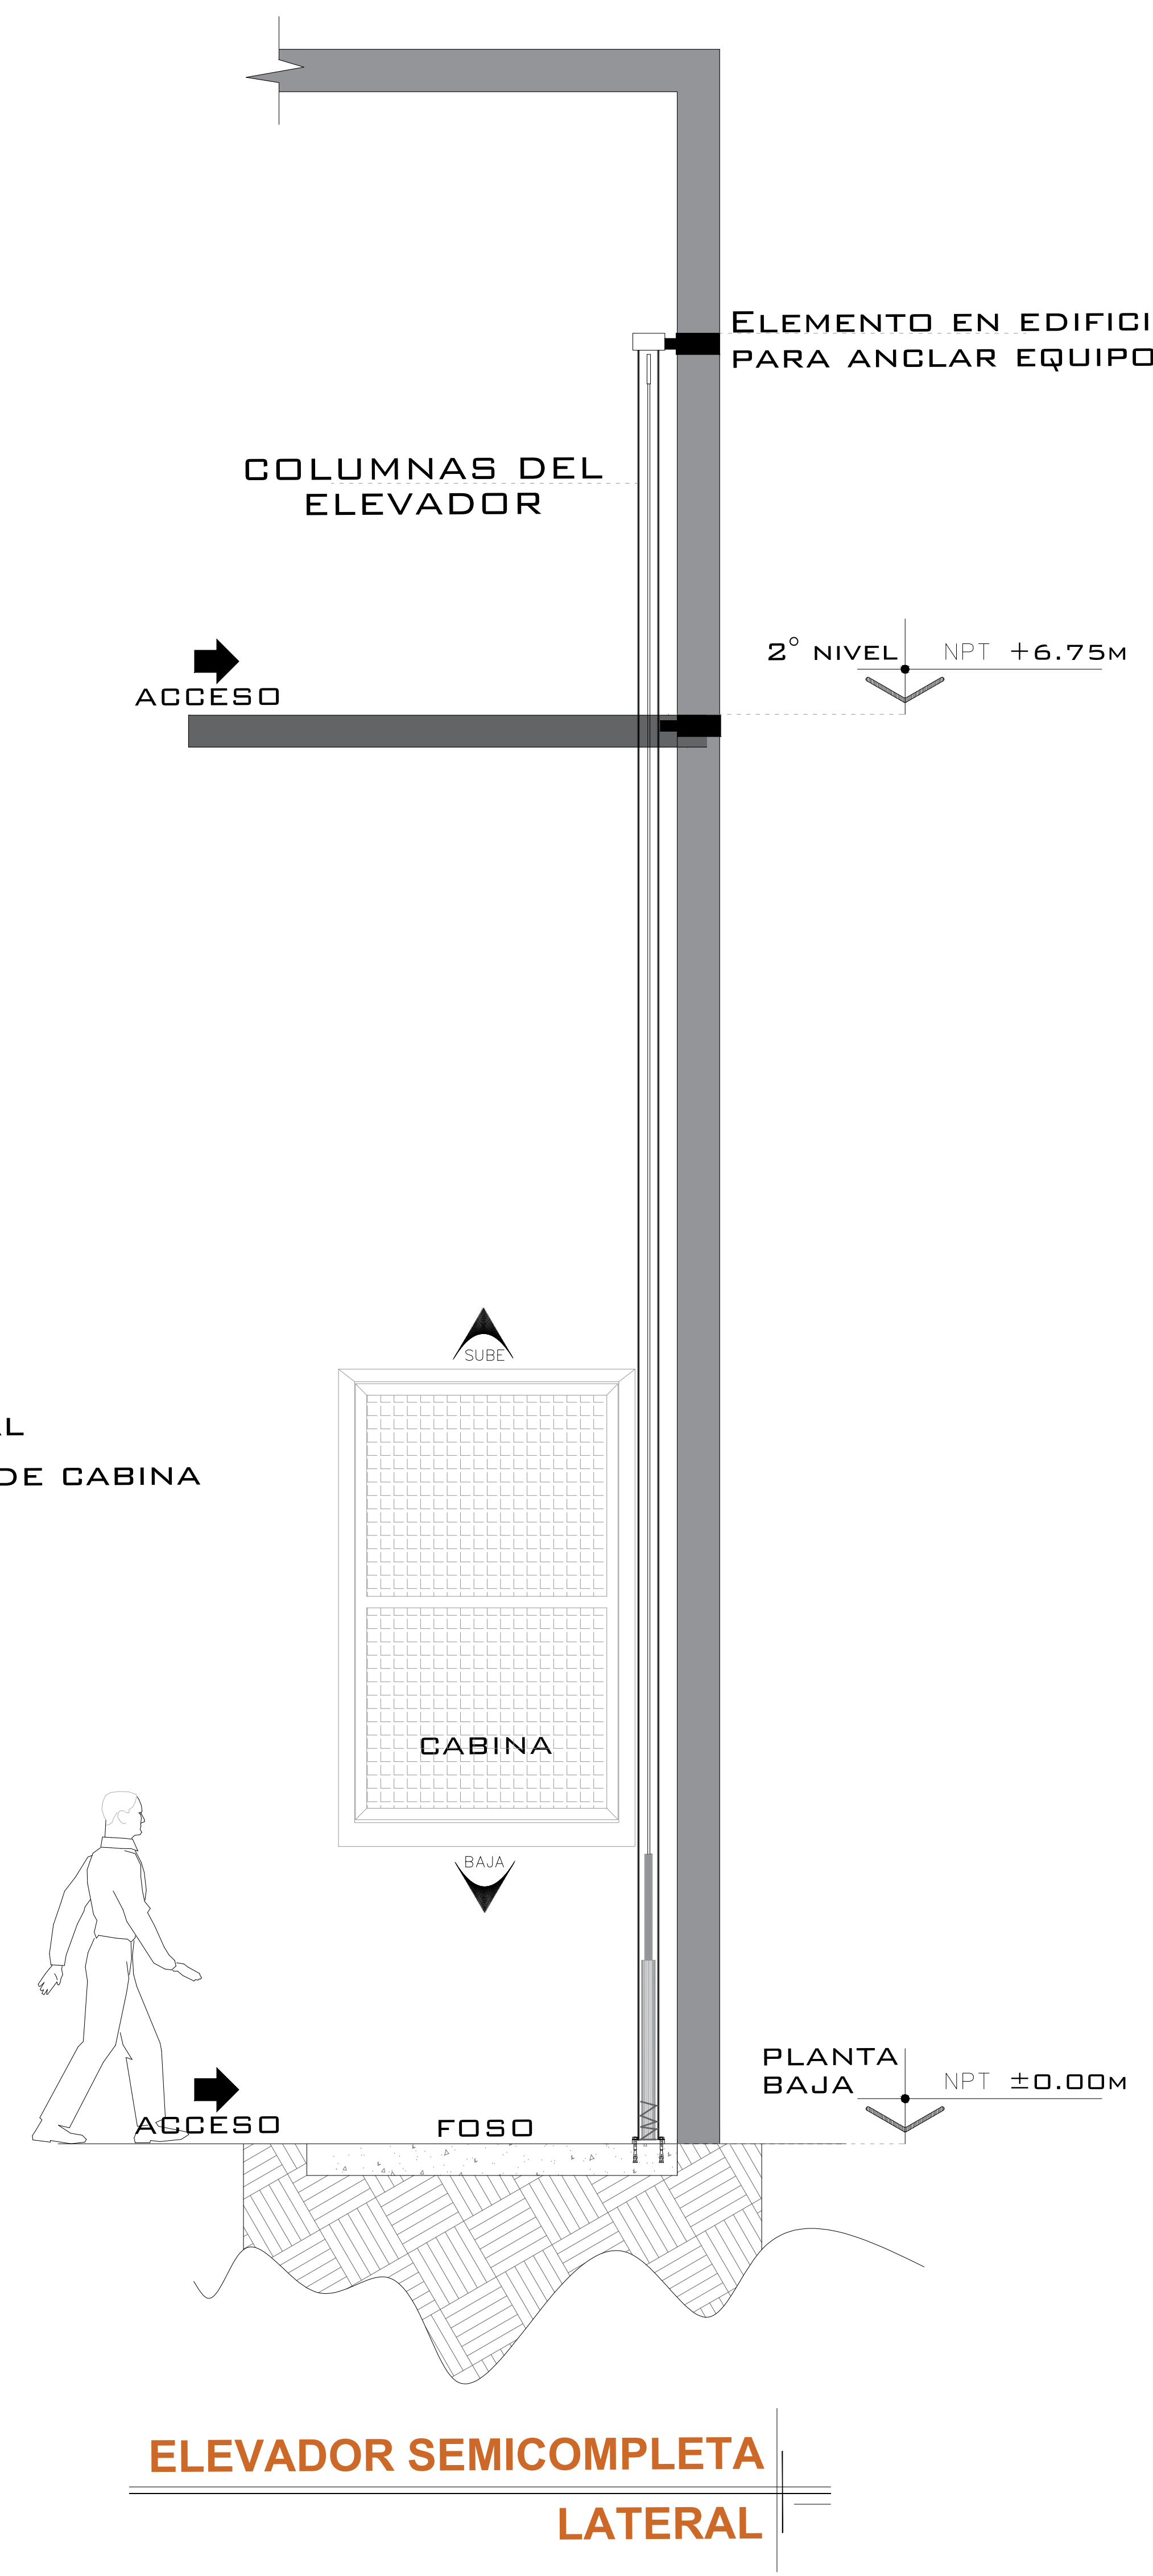

**ELEVADOR SEMICOMPLETA LATERAL**

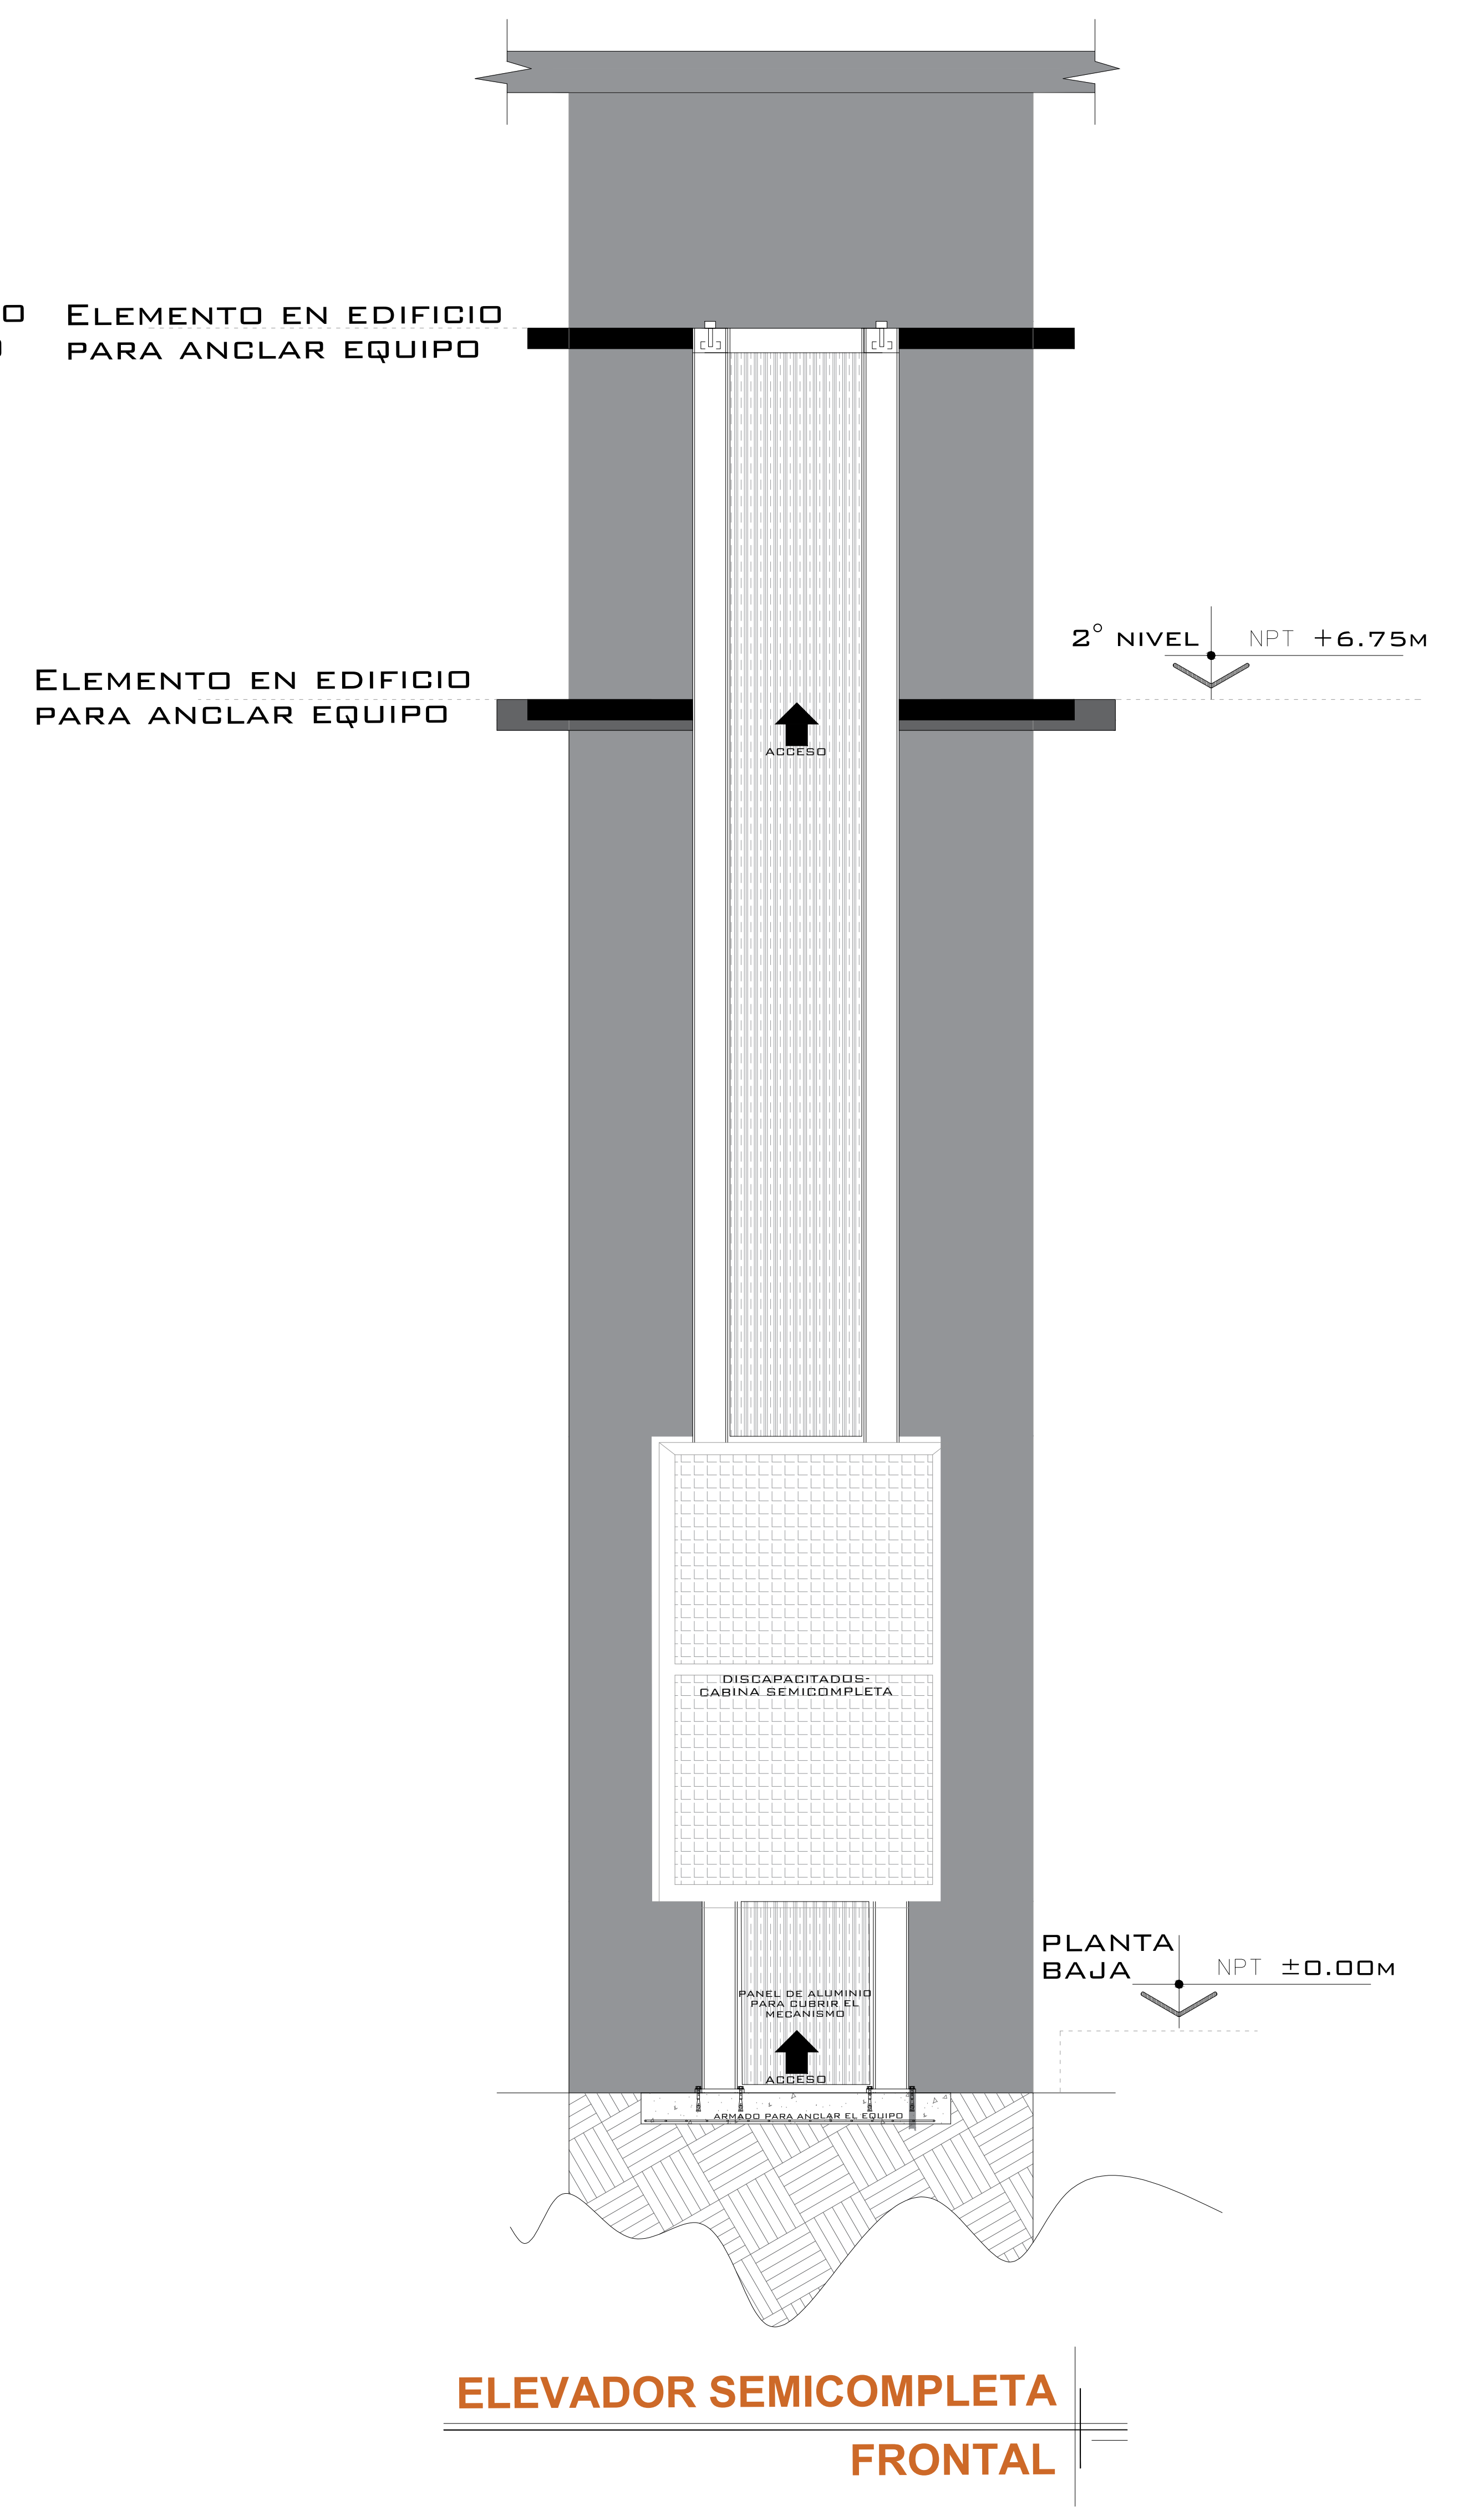

**ELEVADOR SEMICOMPLETA FRONTAL**

# DE CLIENTE: 23260-14068  
 RAZON SOCIAL: WALDASCHAFF AUTOMOTIVE MEXICO S. DE R.L. DE C.V.  
 NOMBRE: WALDASCHAFF AUTOMOTIVE MEXICO S. DE R.L. DE C.V.  
 UBICACIÓN: CARR. LEÓN - CUERÁMARO 3202-INT. 101, 37660 LEÓN, GTO.  
 ELEVADOR : CARGA- SEMICOMPLETA

ELEVACION: 6.75 MTS  
 No. DE NIVELES 2  
 CARGA: 500 KG  
 TUBERÍA: GRUESA  
 UH : 3 HP

VENDEDOR FIRMA: ARQ. RICARDO IVAN RODRIGUEZ

FIRMA DEL CLIENTE:

REVISIÓN	FECHA	OBSERVACIÓN
0	09/02/2021	LIBERACION DE GUIA MECANICA

**TecnoRampa**

GTO-002-L

EQUIPO

# UNIDAD HIDRÁULICA

PARA EL FUNCIONAMIENTO DEL ELEVADOR ES NECESARIA UNA UNIDAD HIDRÁULICA, LA CUAL NO ESTÁ CONTEMPLADA DENTRO DEL CLARO DEL ELEVADOR, SE LE DA LA OPCIÓN AL CLIENTE QUE DECIDA EL LUGAR DE LA UNIDAD. SE REQUIERE COLOCAR UN NICHOS PARA ALOJAR LA UNIDAD HIDRÁULICA Y EL CONTROL ELÉCTRICO TENIENDO UN ACCESO PARA SU MANTENIMIENTO.

LA UNIDAD HIDRÁULICA Y CONTROL ELÉCTRICO DEBERÁN SER INSTALADOS Y UBICARSE EN UN LUGAR LIBRE DE POLVO, LÍQUIDOS E INCLEMENCIAS DEL TIEMPO, EVITANDO QUE SE CONTAMINE EL ACEITE Y SE PIERDA LA GARANTÍA DEL EQUIPO.

EL RECORRIDO DEL TUBING NO DEBE SER MAYOR A 5.00M LINEALES

ALIMENTACIÓN BIFÁSICA A 220 VCA, CON NEUTRO Y TIERRA FÍSICA, CON BREAK TERMOMAGNETICO DE PROTECCIÓN DE 2X30 AMP, EXCLUSIVO PARA EL ELEVADOR

- CALIBRE DEL CABLE 8 AWG PARA DISTANCIAS HASTA DE 10.00M.
- CALIBRE 6 AWG PARA DISTANCIAS HASTA DE 15.00M.
- PARA DISTANCIAS MAYORES A 15.00M CONTEMPLAR EL CALCULO DE CORRIENTE PARA EVITAR CAÍDA DE TENSIÓN


DUCTO TOTALMENTE RECTO DE Ø 3" PARA CANALIZACIÓN DE SISTEMA HIDRÁULICO.

POR SEGURIDAD NO DEBERÁ SER MANIPULADO POR PERSONAL NO AUTORIZADO.


AL HACER CASO OMISO DE LAS INDICACIONES YA DICTADAS Y TENGA ALGUNA FALLA EL EQUIPO, TECNORAMPA NO SE HARÁ RESPONSABLE DE ESTAS, ADEMÁS DE QUE EL AÑO DE GARANTÍA NO TENDRÍA COBERTURA PARA ESTOS DAÑOS.

DESCRIPCIÓN DE UNIDAD HIDRÁULICA	
UNIDAD HIDRAULICA	3HP
ALIMENTACION	220 VCA
NUMERO DE FASES	2
AMPERS DE CONSUMO	16
WATTS DE CONSUMO	2.2 KW
TIPO DE ACEITE	ISO 68


## UNIDAD HIDRAULICA 3HP

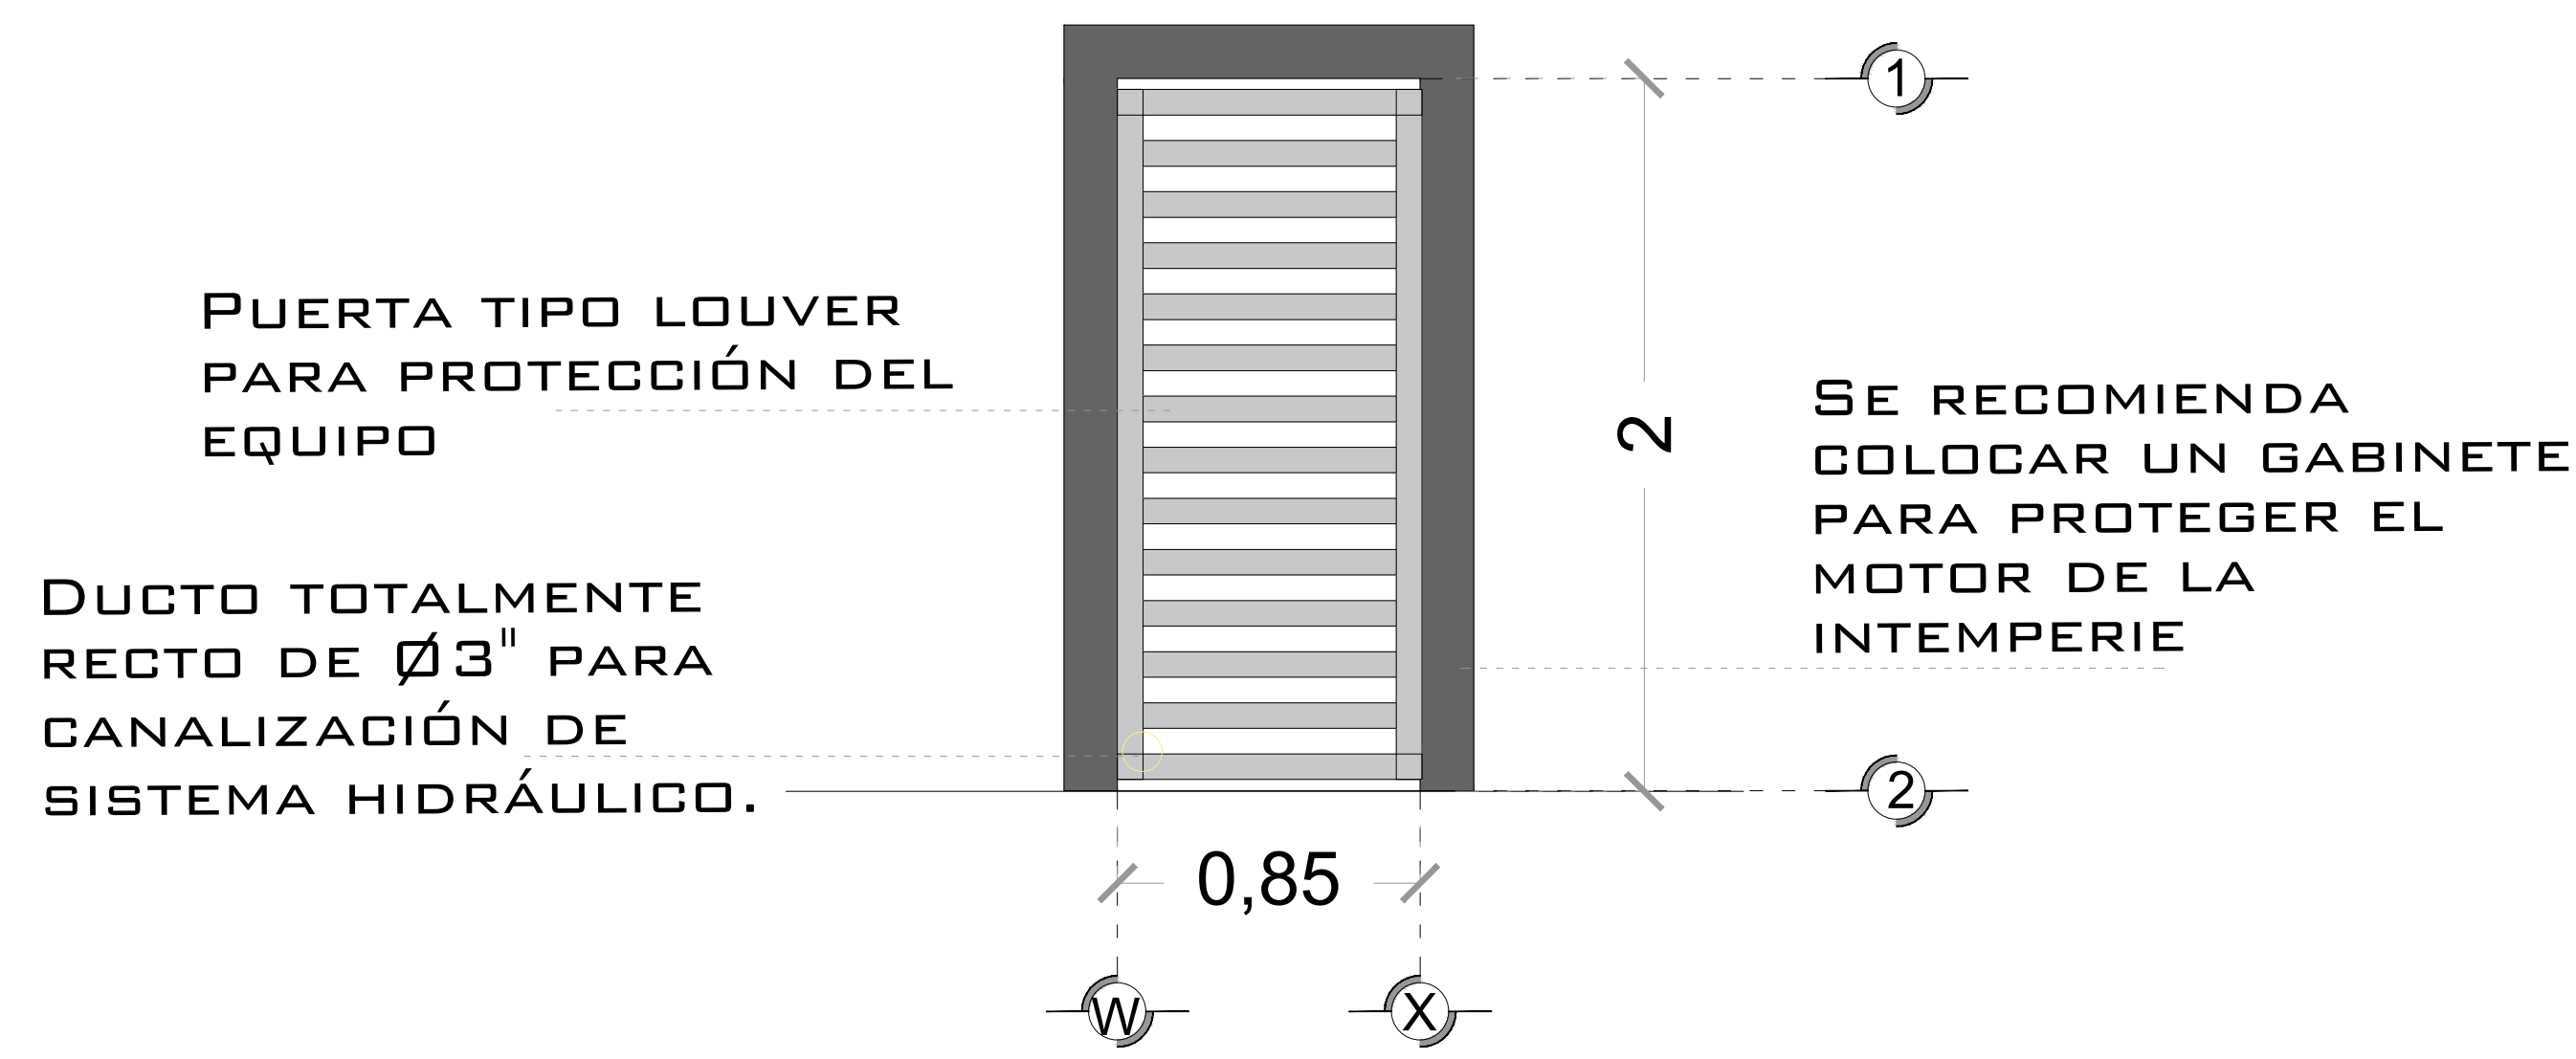

## DESCRIPCION DE UNIDAD HIDRAULICA GABINETE (VISTA FRONTAL)

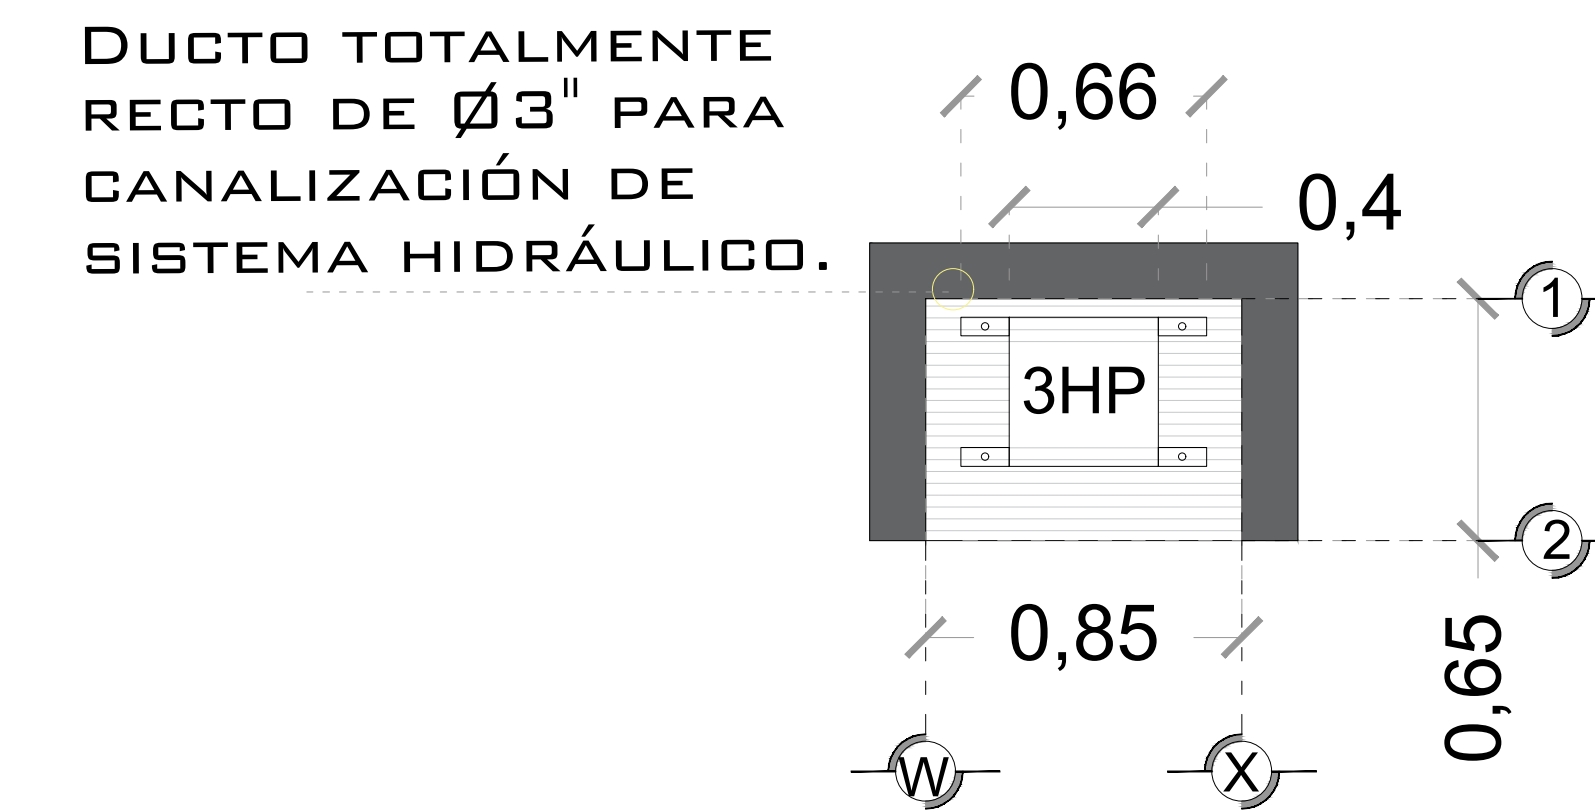


## DESCRIPCION DE UNIDAD HIDRAULICA GABINETE (VISTA PLANTA)

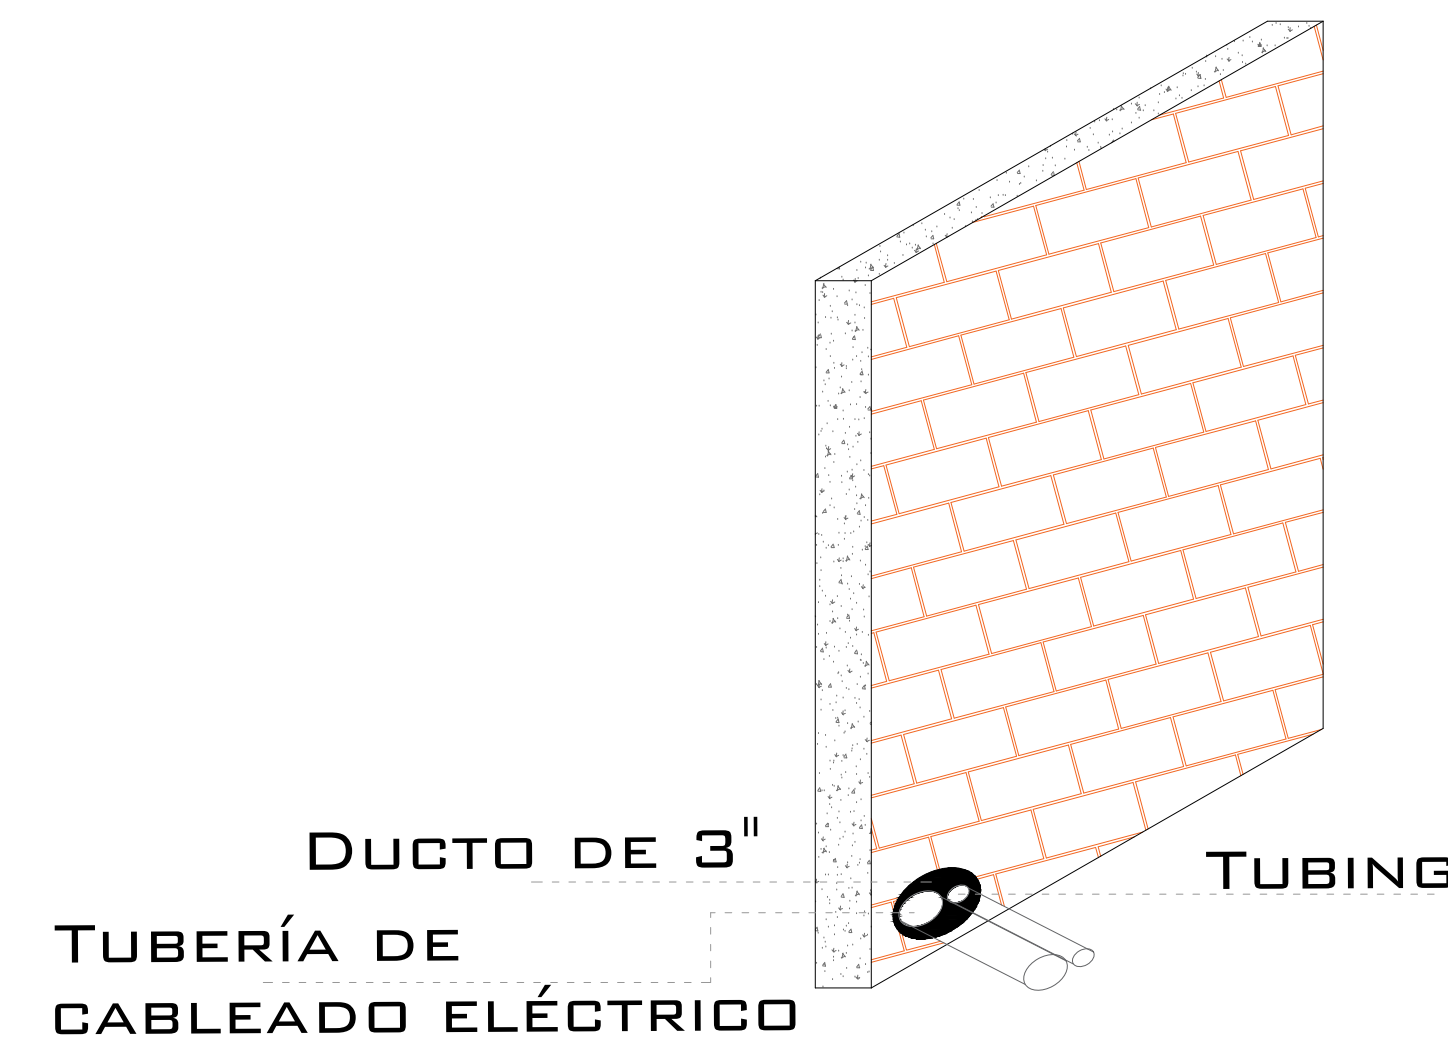

## DUCTO DE ALIMENTACION ISOMETRICO

DUCTO PARA BOTONERA POLIDUCTO DE 1" EMPOTRADA

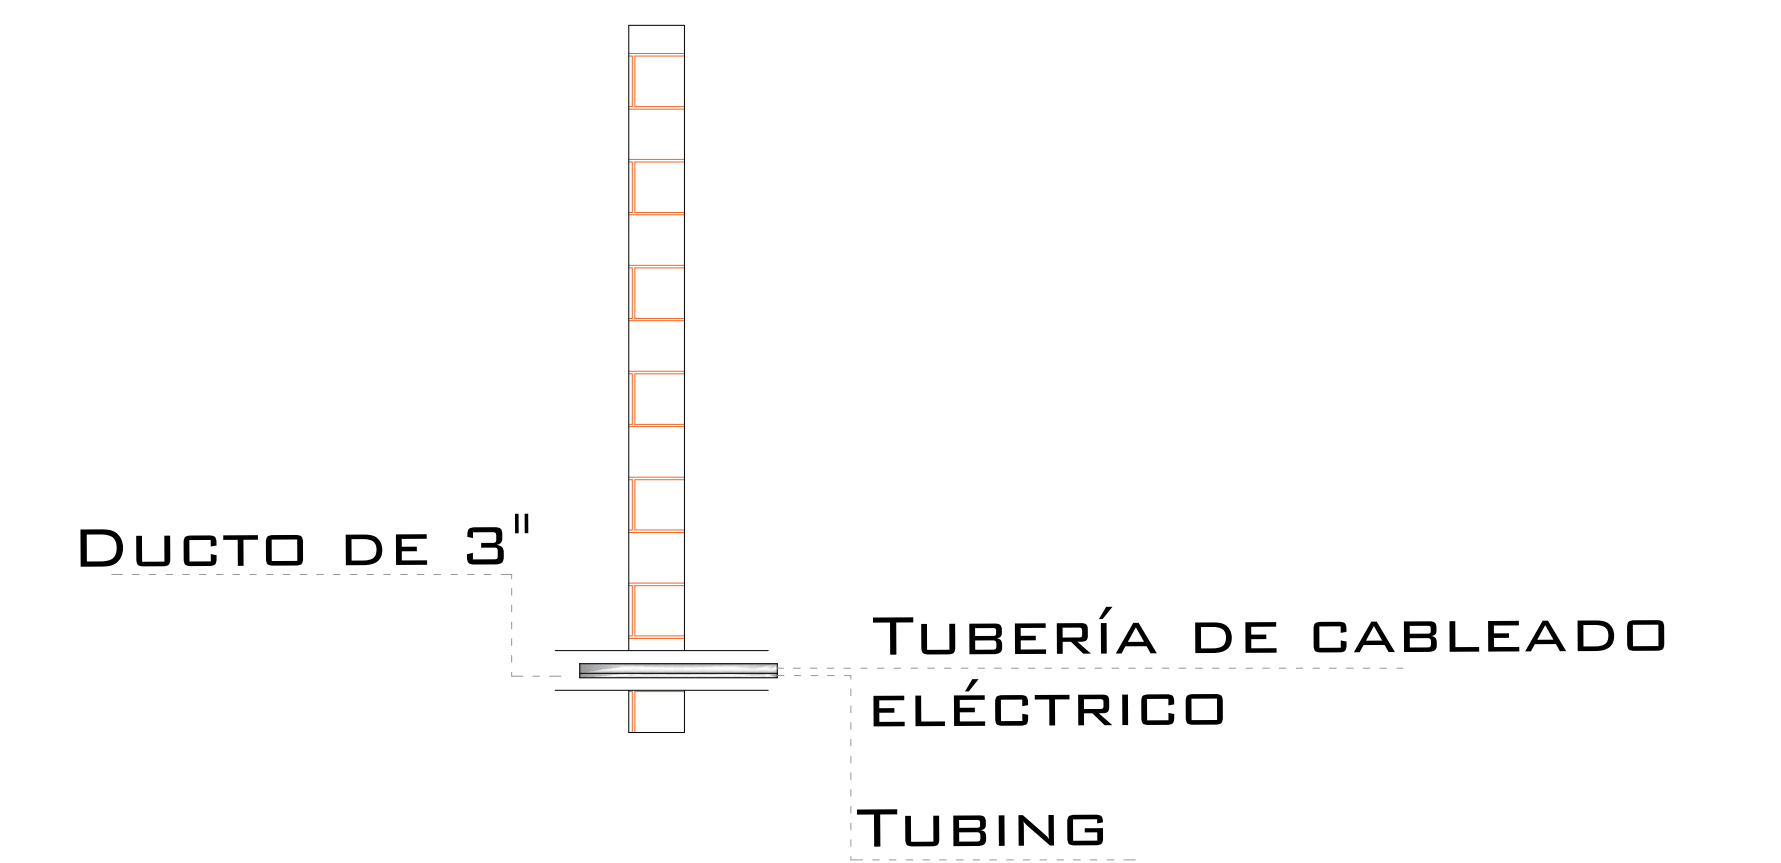

## DUCTO DE ALIMENTACION CORTE

LA DISTANCIA "B" SE CUBRIRÁ DE SER POSIBLE CON DUCTOS REALIZADOS CON TUBERÍA Y LA SALIDA EN EL FOSO SERÁ RECOMENDABLE UBICARLA DEL LADO DONDE SE ENCONTRARÁN LAS COLUMNAS Y EL RESTO DE LA ESTRUCTURA DEL ELEVADOR. EN CASO DE QUE NO SE PUEDA INSTALAR ESTOS DUCTOS SE EMPLEARA UNA CANALIZACIÓN DIFERENTE QUE PROTEJA EL CABLEADO. EN CUALQUIERA DE LOS DOS CASOS ESTÁ SERÁ SUMINISTRADA POR PARTE DE TECNORAMPA Y LOS TRABAJOS PARA SU INSTALACIÓN LO HARÁ EL EQUIPO DE LA EMPRESA.

REGISTRO ELÉCTRICO DE 4"X4" PARA CONEXIÓN DE CABLEADO EN ÁREA DEL MOTOR

## ESPECIFICACIONES ELECTRICAS

### NOTAS

☞-BOTONERA: CANALIZADAS POR TECNORAMPA

# DE CLIENTE:	23260-14068	ELEVACION:	6.75 MTS
RAZON SOCIAL:	WALDASCHAFF AUTOMOTIVE MEXICO S. DE R.L. DE C.V.	No. DE NIVELES:	2
NOMBRE:	WALDASCHAFF AUTOMOTIVE MEXICO S. DE R.L. DE C.V.	CARGA:	500 KG
UBICACIÓN:	CARR. LEÓN - CUERÁMARO 3202-INT. 101, 37660 LEÓN, GTO.	TUBERÍA:	GRUESA
ELEVADOR :	CARGA- SEMICOMPLETA	UH :	3 HP

VENDEDOR FIRMA: ARQ. RICARDO IVAN RODRIGUEZ

FIRMA DEL CLIENTE:

REVISIÓN	FECHA	OBSERVACIÓN
0	09/02/2021	LIBERACION DE GUIA MECANICA

**TecnoRampa**

GTO-003-L

ELECTROHIDRAULICO

## SEGURODAD ASCENSORES

LOS MECANISMOS DE SEGURIDAD EN LOS ASCENSORES SON UNA PARTE FUNDAMENTAL DENTRO DE LA COLOCACIÓN Y LA PUESTA EN MARCHA DE NUESTROS EQUIPOS.


ASÍ CADA VEZ QUE SE UTILIZA UN ASCENSOR TOMA EN CUENTA ALGUNOS PUNTOS BÁSICOS.

- NO SACAR NINGÚN OBJETO FUERA DEL ELEVADOR, CUANDO ESTE EN FUNCIÓN.
- NO OPERAR EL ELEVADOR CUANDO EXISTA FUGA DE FLUIDO HIDRÁULICO.
- VERIFICAR QUE LAS PUERTAS ESTÉN BIEN CERRADAS.
- RESPETAR LAS INDICACIONES SIN SOBREPASAR SU CAPACIDAD DE PESO.
- NO OPERAR EL EQUIPO, SIN ANTES HABER SIDO ENTREGADO POR UN ESPECIALISTA DE TECNORAMPA.
- NO UTILIZAR JAMÁS EL ASCENSOR EN CASO DE INCENDIO.
- NO OPERAR EL ELEVADOR EN CASO DE QUE LOS CABLES DE ACERO SE ENCUENTREN DESHILADOS.

## PUERTAS EXTERIORES

LA CABINA DEL ELEVADOR CUENTA CON UNA PUERTA QUE VIAJA JUNTO CON ESTA, POR LO QUE TECNORAMPA RECOMIENDA LA COLOCACIÓN DE PROTECCIONES (PUERTAS, BARANDALES, ETC.)

NOTA: LA PROTECCIÓN PUEDE SER DE LOS ACABADOS Y CARACTERÍSTICAS QUE MEJOR SE ADAPTAN A SU PROYECTO, SI TIENE DUDAS PREGUNTE AL PERSONAL DE TECNORAMPA SOBRE POSIBLES SOLUCIONES. TOMAR EN CUENTA QUE SE TENDRÁ QUE RESPETAR LAS DIMENSIONES DE APERTURA DE PUERTA DEL ELEVADOR, ASÍ EVITAREMOS PROBLEMAS DE APERTURA DE LAS MISMAS

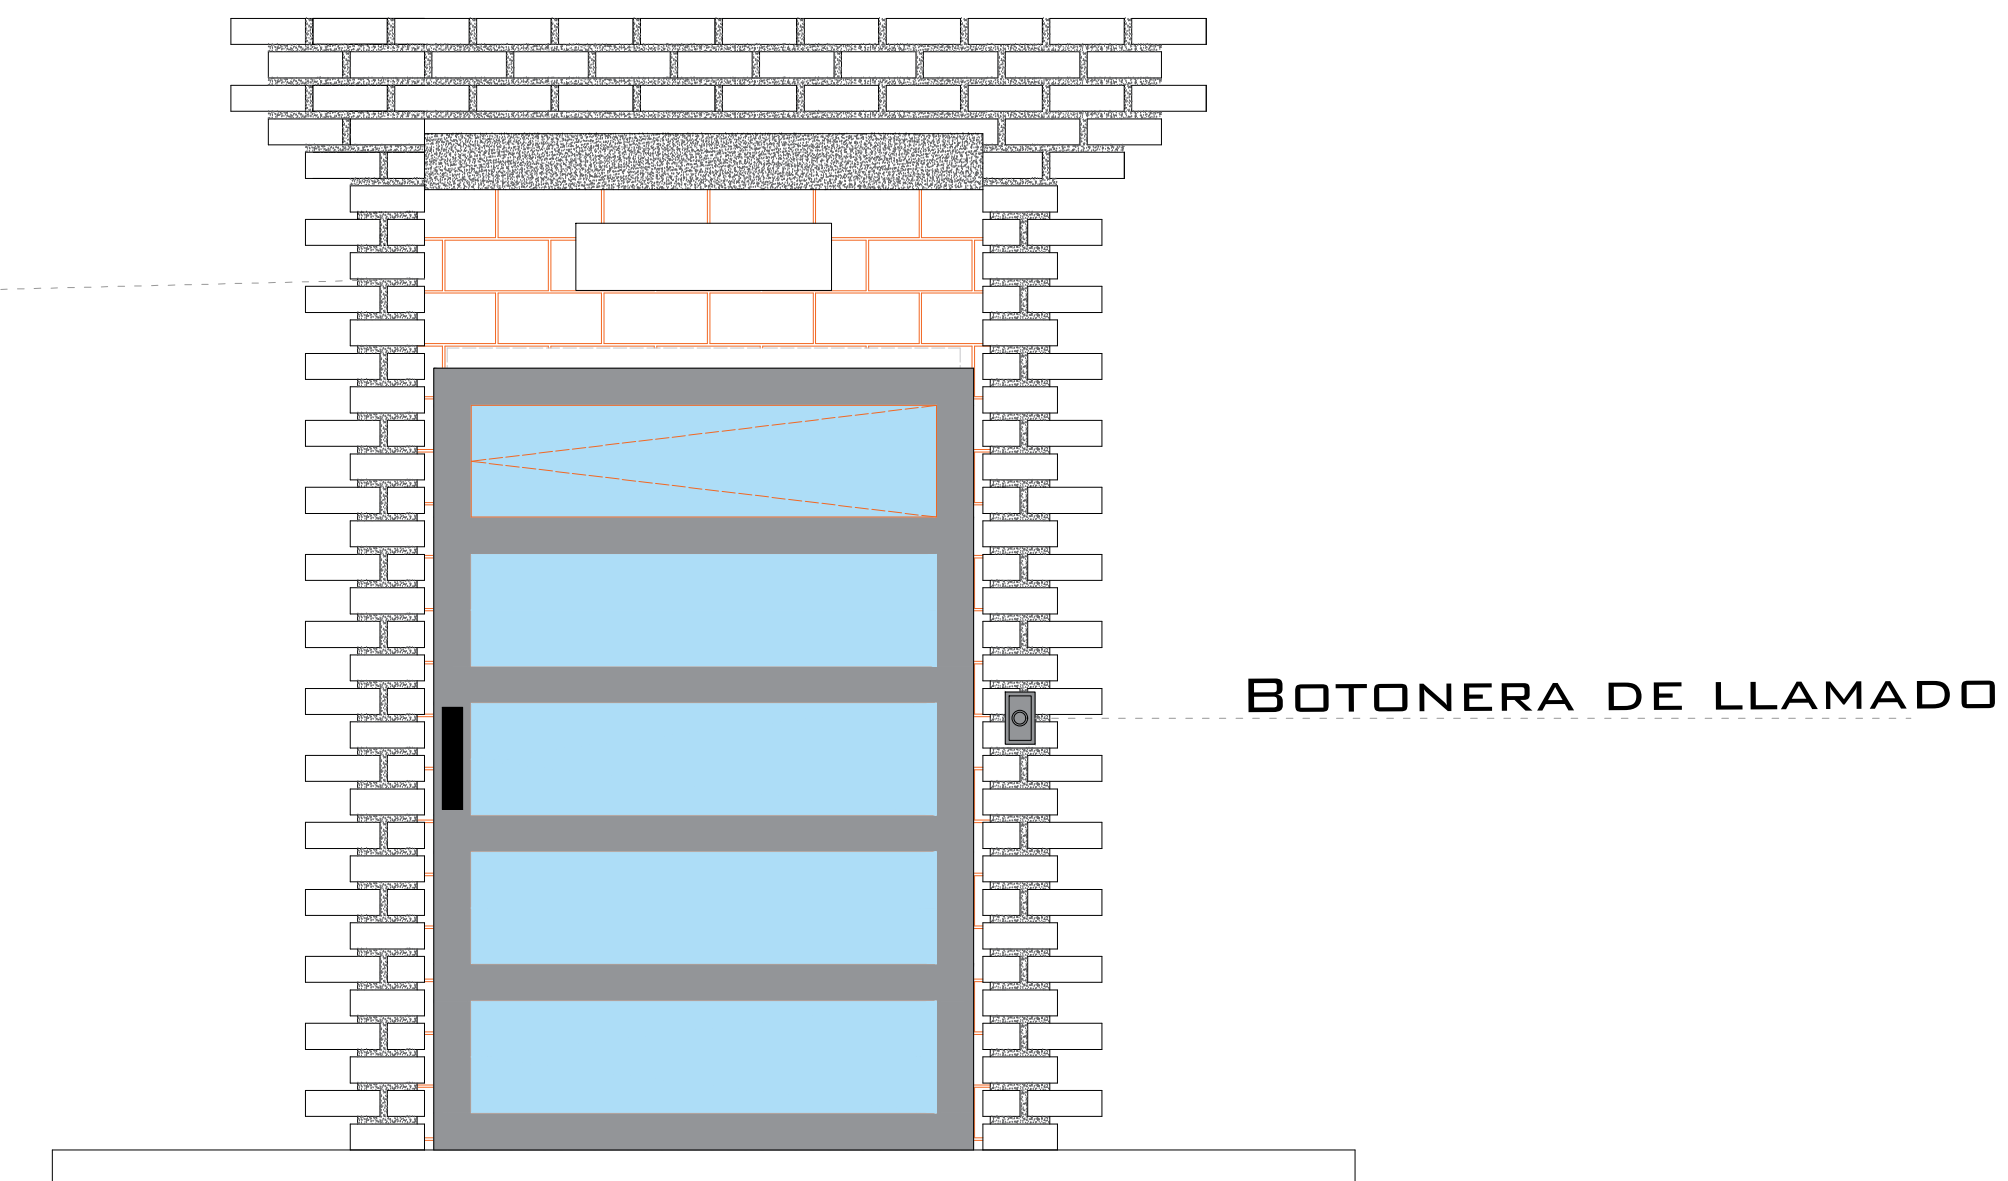

## REQUISITOS DE INSTALACIÓN

EL FOSO ESTARÁ EN ÓPTIMAS CONDICIONES (NO ENCHARCAMIENTOS DENTRO DEL FOSO, ÁREA LIBRE DE CUALQUIER OBJETO O MATERIALES EN OBRA, LIBRE ACCESO PARA PODER TRANSPORTAR EL EQUIPO AL ÁREA DE INSTALACIÓN)

PARA LA INSTALACIÓN DEL ELEVADOR SE NECESITA TENER ENERGÍA A 220V PARA CONECTAR UNA MÁQUINA DE SOLDAR, A 2 FASES Y DEBERÁ DE TENER UNA CAPACIDAD DE CONSUMO DE 60 AMP. LIBRES. EN CASO DE NO TENER ESTA ALIMENTACIÓN NO SE PODRÁ INSTALAR EL ELEVADOR EN LA FECHA PACTADA.

Y SE DARÁ UNA NUEVA FECHA DE INSTALACIÓN DISPONIBLE, DE ACUERDO A NUESTRA PROGRAMACIÓN DE INSTALACIONES.

LA OBRA CIVIL REQUERIDA POR PARTE DE TECNORAMPA, TENDRÁ QUE ESTAR LISTA EN LA FECHA PACTADA PARA NO RE-PROGRAMAR LA INSTALACIÓN DEL EQUIPO.

CONSIDERAR EL ACCESO PARA NUESTROS EQUIPOS TECNORAMPA, YA QUE ESTOS VAN ARMADOS Y EN DADO CASO DE QUE NO EXISTA ESPACIO PARA PODER ACCESAR SIN INCONVENIENTES, COMENTAR ESTO CON SU VENDEDOR DESIGNADO Y ASÍ TOMAR LAS PRECAUCIONES NECESARIAS.

## NOTAS

## ESPECIFICACIONES DE EQUIPO

- COLOR DE CABINA: BLANCO
- ACABADO: LAMINA PERFORADA
- CABINA: ARMADA
- COLUMNAS: EN DOS PARTES

## COMPONENTES ADICIONALES PARA EL EQUIPO

- BOTONERA CANALIZADA POR TECNORAMPA
- DISTANCIA ENTRE ELEVADOR Y UNIDAD HIDRÁULICA 4.00M
- GENERADOR
- HORARIOS ESPECIALES PARA TRABAJOS EN CALIENTE, DEBERÁN EJECUTARSE DESPUÉS DE LAS 6PM O LOS DÍAS SÁBADOS Y DOMINGOS. (ISRAEL CHAPARRO)
- LONAS ANTICHISPA
- EQUIPO CON BOTONERA EN INTERIOR.
- USO MIXTO CARGA - PERSONAS
- PUERTAS CON "PUSH BOTTOM"
- PARA ALCANCES DE HSE REVISAR CON EL ING. OSCAR AGUILAR. (ISRAEL CHAPARRO)

# DE CLIENTE: 23260-14068  
 RAZON SOCIAL: WALDASCHAFF AUTOMOTIVE MEXICO S. DE R.L. DE C.V.  
 NOMBRE: WALDASCHAFF AUTOMOTIVE MEXICO S. DE R.L. DE C.V.  
 UBICACIÓN: CARR. LEÓN - CUERÁMARO 3202- INT. 101, 37660 LEÓN, GTO.  
 ELEVADOR: CARGA- SEMICOMPLETA

ELEVACION: 6.75 MTS  
 No. DE NIVELES: 2  
 CARGA: 500 KG  
 TUBERÍA: GRUESA  
 UH: 3 HP

VENDEDOR FIRMA: ARQ. RICARDO IVAN RODRIGUEZ

FIRMA DEL CLIENTE:

REVISIÓN	FECHA	OBSERVACIÓN
0	09/02/2021	LIBERACION DE GUIA MECANICA

**TecnoRampa**

GTO-004-L

EXTRAS

