


EQUIPO:

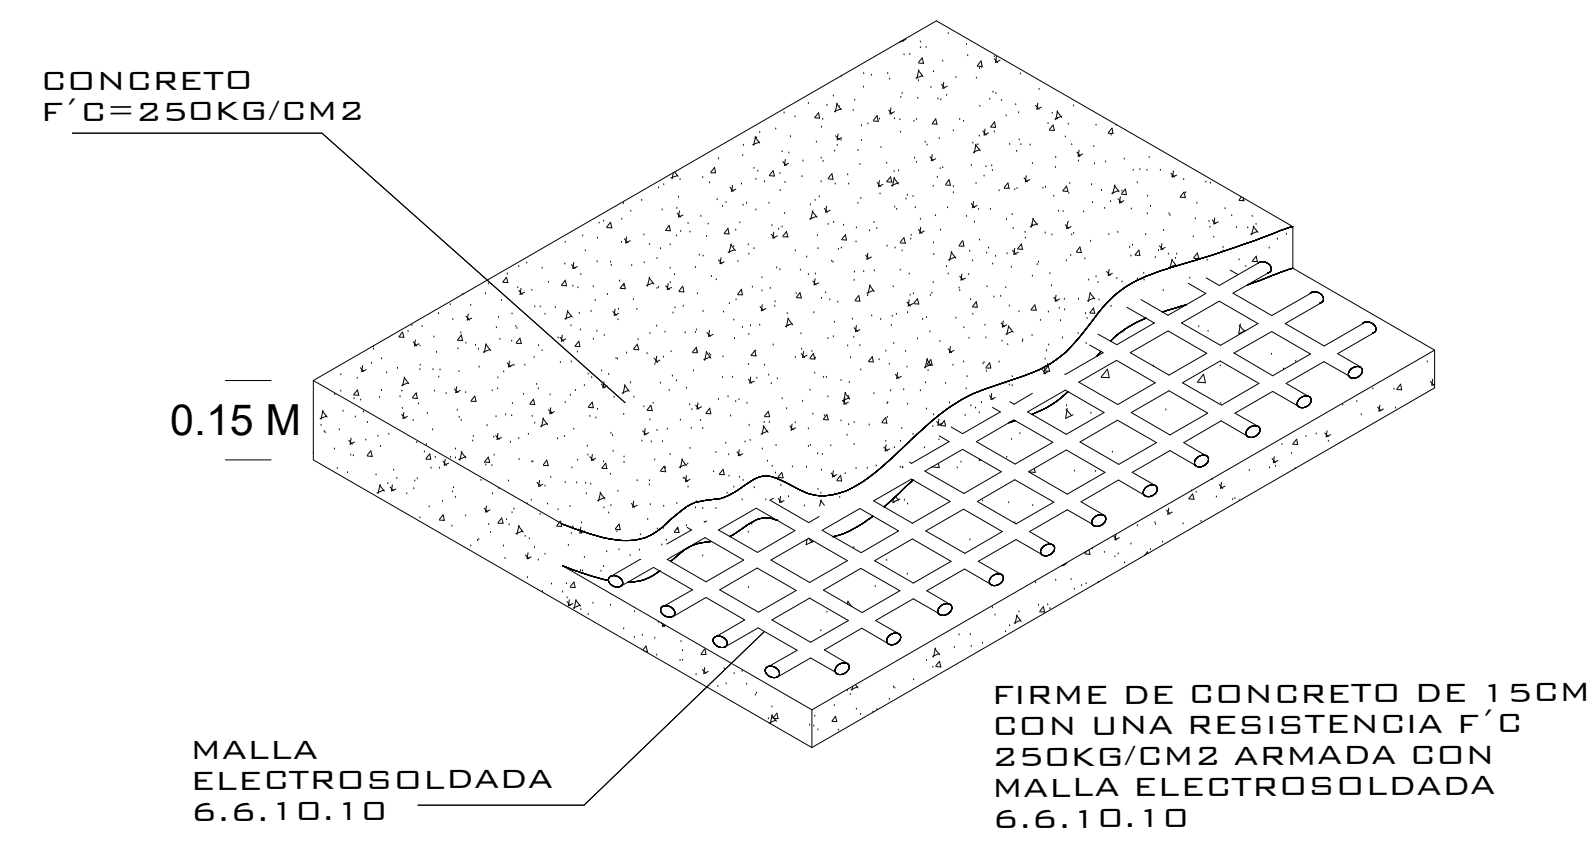


FIRME PARA ANCLAJE DE EQUIPOS
DETALLE

NOTA:

- 1.- ANCLAJE DE COLUMNAS A BASE DE TAQUETES EXPANSIVO DE 3" x 4 3/8"
 - 2.- CANALIZACIÓN CONTACTO Y CLAVIJA DE MEDIO GIRO A PAÑO DE INICIO DE EQUIPO.
- OBRA CIVIL PARA EL ANCLAJE DEL EQUIPO
- 3.- FIRME DE CONCRETO DE 15CM CON UNA RESISTENCIA F' C 250KG/CM2 ARMADA CON MALLA ELECTROSOLDADA DE 6.6.10.10

MURO

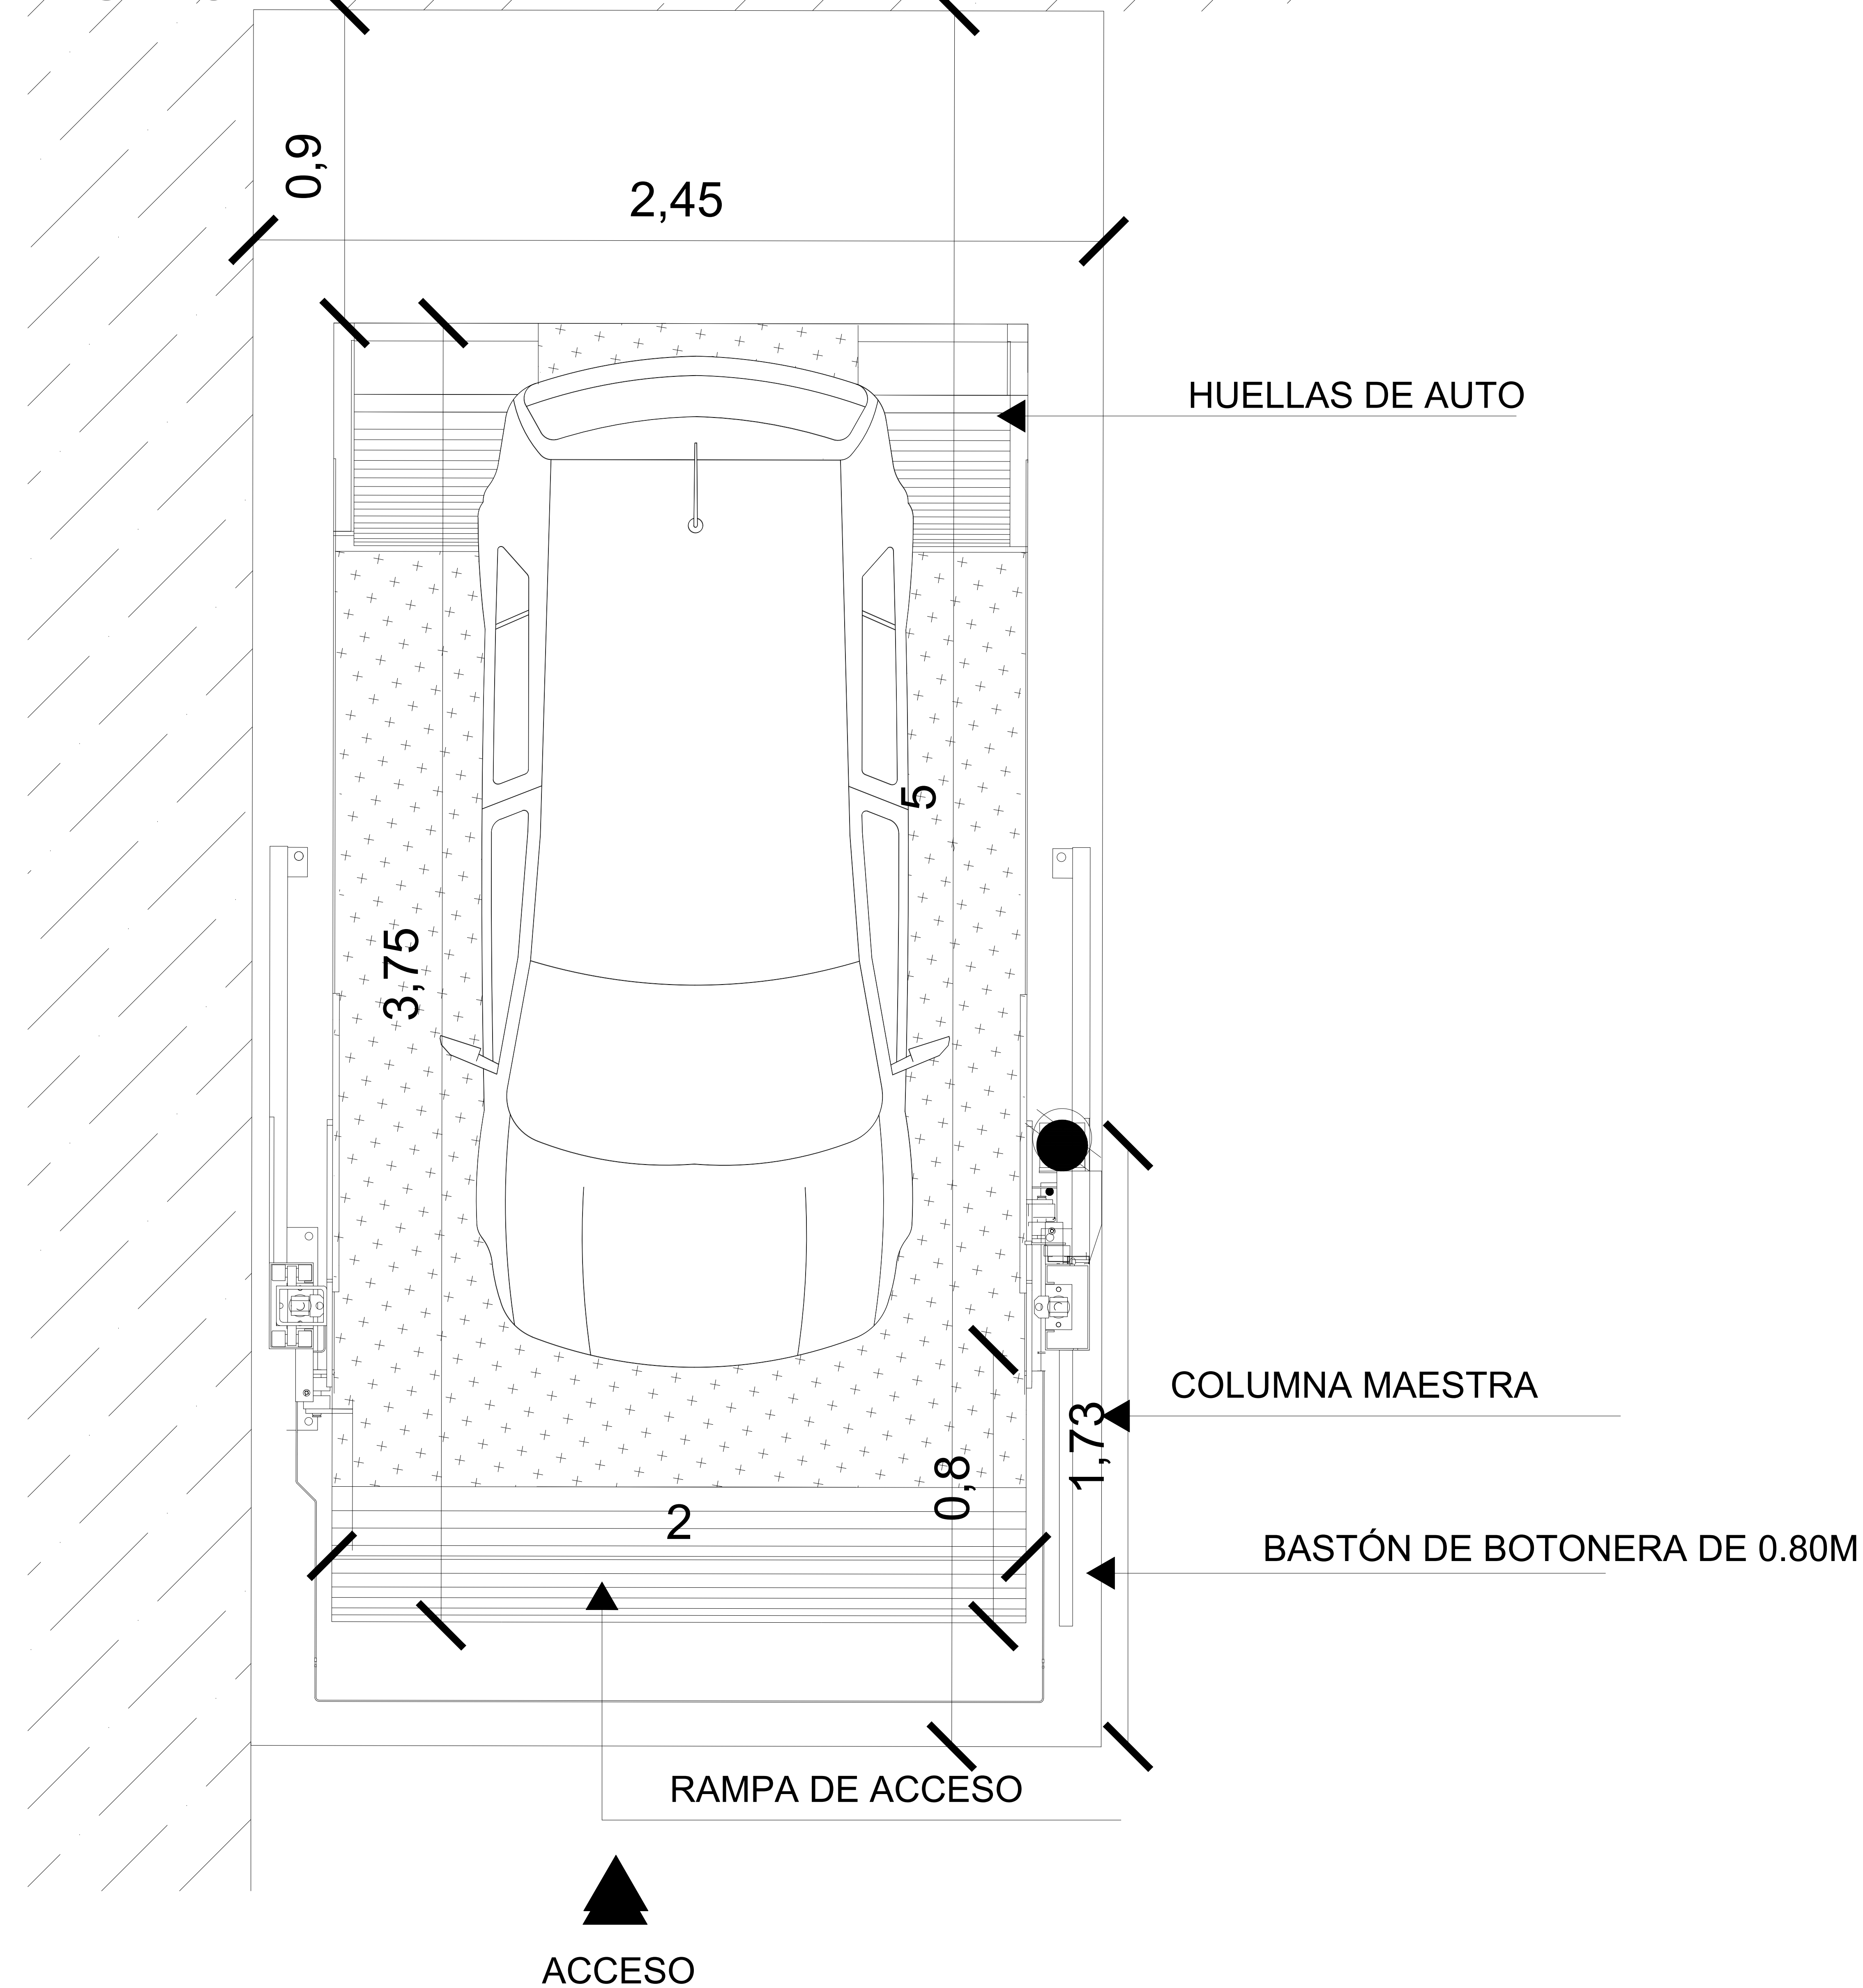

S
P

ALURA DE LEVANTE:
2.00M

02/2021

N° DE CLIENTE:
20914

NOMBRE:
DAN SHUEKE

LEVANTAMIENTO:
ING. MAURICIO COMPAGNY BARGENAS

RAMPA CLASICA

CARACTERISTICAS DE EQUIPO:

- RAMPA LIBRE CLASICA DE 2.00M X 3.75M CON RESGUARDO DE 0.90M
- RAMPA INVERTIDA
- BOTONERA INVERSA DE 0.80
- ALTURA DE LEVANTE 2.00M

- 1.- SE TENDRÁ QUE REALIZAR EL LEVANTAMIENTO EN FÍSICO PARA PODER CONFIRMAR LA PRESENTE PROPUESTA
- 2.- ESTE PLANO DEBE DE TENER EL VO. BO. POR PARTE DEL CLIENTE EN EL CUAL AVALA EL SEMBRADO DE EQUIPOS.

TecnoRampa
SINERGIA EN TECNOLOGÍA Y SERVICIOS

Nº PLANO:

A-01