


EQUIPO:

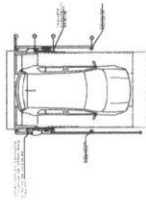


VISTA SUPERIOR




VISTA LATERAL



VISTA EN PERSPECTIVA

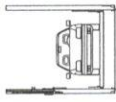


VISTA EN PERSPECTIVA

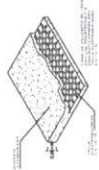

VISTA EN PERSPECTIVA





VISTA EN PERSPECTIVA

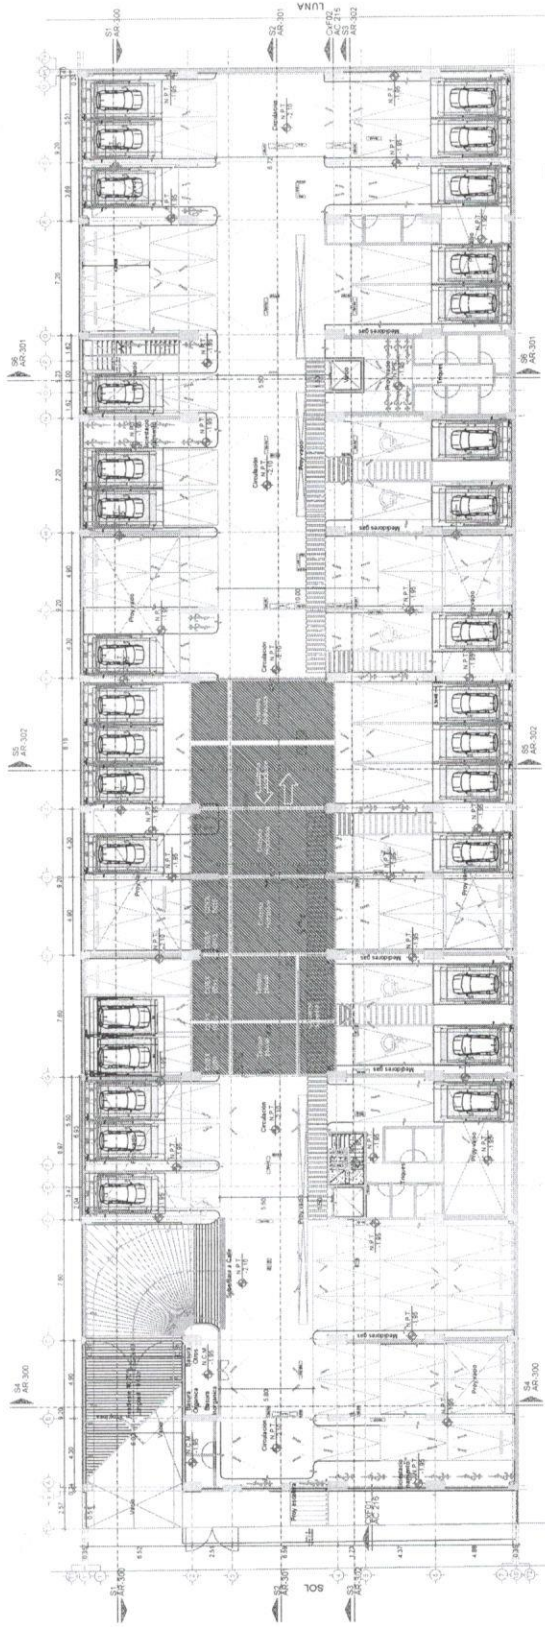

Andres Alencado

 22/ Febrero / 2022

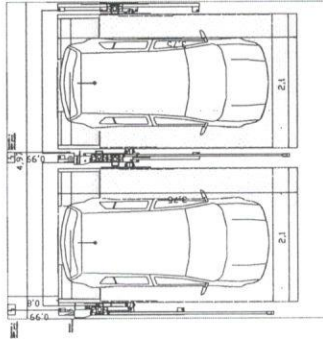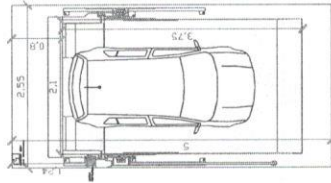

Nº DE CLIENTE Y NOMBRE DEL CLIENTE
 INMOBILIARIA ASHDDO, S.A.P.J. DE C.V.

DOMICILIO:
 SOL # 219 COL. BUENAVISTA MÉXICO
 LEVANTAMIENTO:
 LIC. FRANCISCO VILLA E.

ALTIMETRIA:
 1.70 M

06 / 2021

TecnoRampa
 INGENIERIA EN TECNOLOGIA Y SERVICIOS

No. PLANO:

A-01

PARKING LIFT

CARACTERÍSTICAS DE EQUIPO:

- RAMPAS LIBRES PARKING LIFT DE 2.10M X 1.70M CON RESGUARDO DE 0.80M AS RAMPAS
- UN JUEGO DE DOS EMPUJAS PARKING LIFT DE 2.10M X 0.75M CON RESGUARDO DE 0.80M
- ALTIMETRIA DE LEVANTE 1.70M
- RAMPAS CENTRADAS EN SU CAJON


