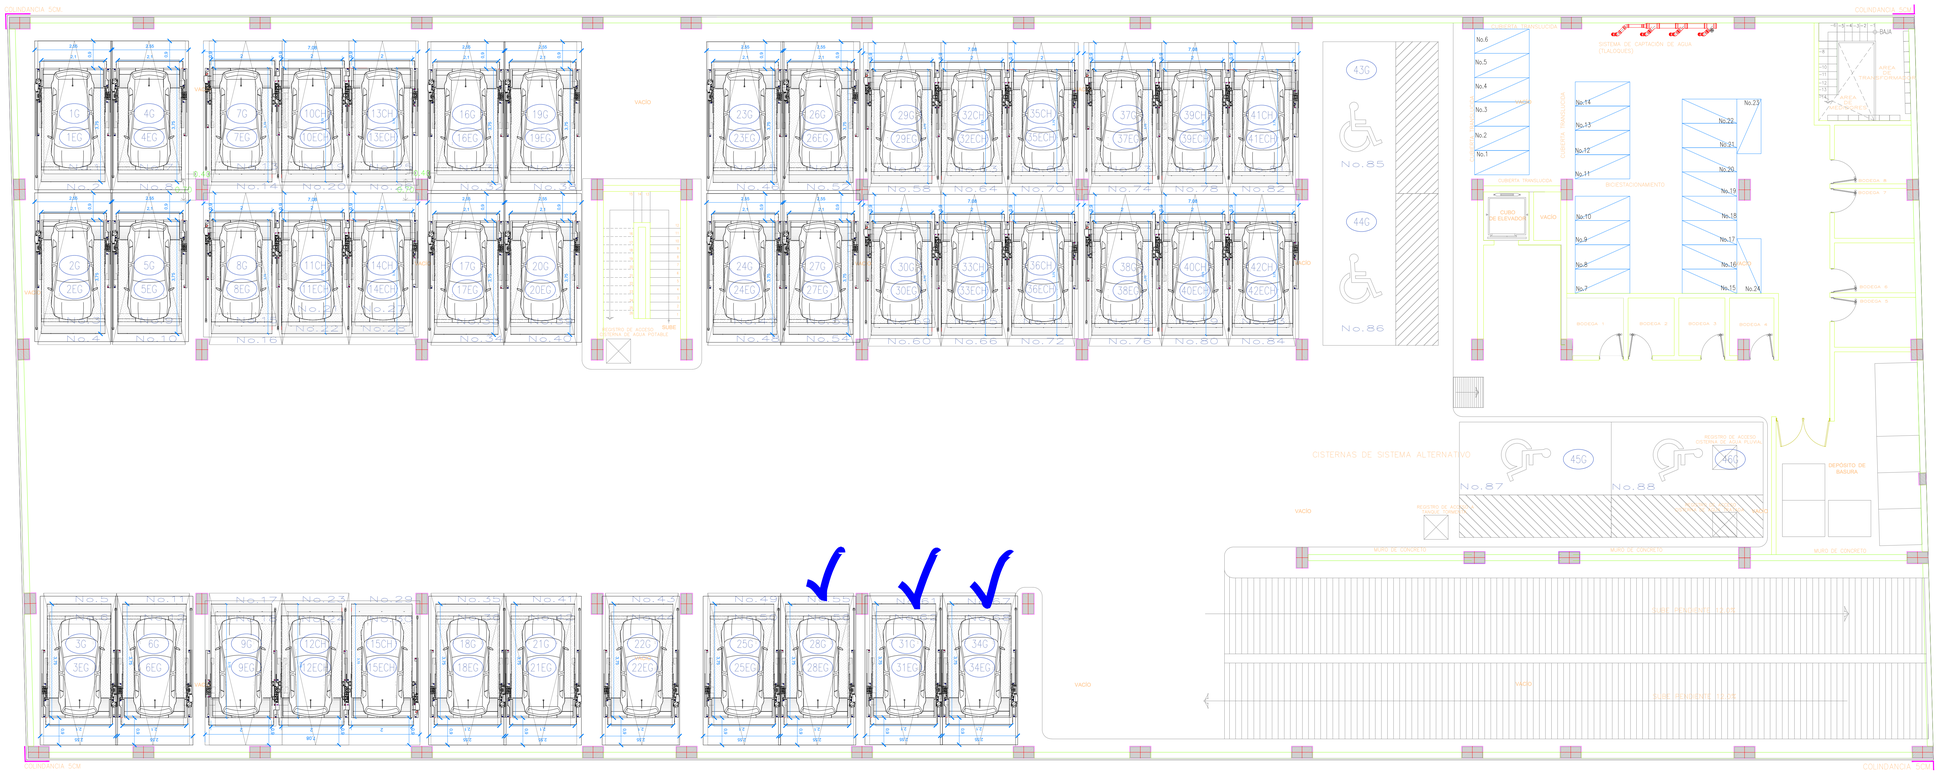

PRIMERA ENTREGA 3 RAMPAS CAJONES 28 31 y 34

VO. BO. 3 RAMPAS

NOMBRE DE LA EMPRESA:
PROCSA / ORIENTE 2

TecnoRampa
SINERGIA EN TECNOLOGÍA Y SERVICIOS

CONTENIDO:
SEMBRADO DE RAMPAS
PARKING LIFT

VENDEDOR A CARGO:
LIC. LUIS FRANCISCO VILLA E.

ÁREA A CARGO DE DISEÑO:
INGENIERÍA DEL PRODUCTO

DIRECCIÓN DE INSTALACIÓN:

OBSERVACIONES:
CANALIZACIÓN AÉREA

SIMBOLOGÍA:

TABLA DE MODIFICACIONES:

NO.	DESCRIPCIÓN	FECHA
0	SEMBRADO DE PEDIDO1 Y 2	01/02/2024

NOTA:

1.- ANCLAJE DE COLUMNAS A BASE DE TAQUETES EXPANSIVO DE $\frac{3}{4}$"X 4 $\frac{3}{4}$"

2.- CANALIZACIÓN CONTACTO Y CLAVIJA DE MEDIO GIRO A PAÑO DE INICIO DE EQUIPO.

OBRA CIVIL PARA EL ANCLAJE DEL EQUIPO

3.- FIRME DE CONCRETO DE 15CM CON UNA RESISTENCIA F´C 250KG/CM2 ARMADA CON MALLA ELECROSOLDADA DE 6.6.10.10

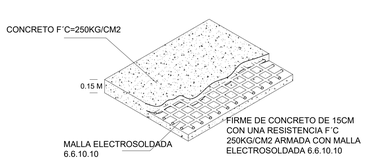

FIRME DE CONCRETO

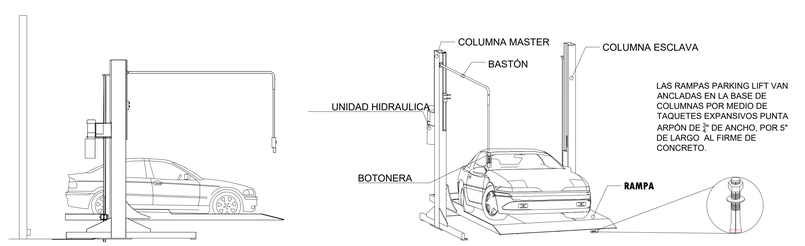

DESCRIPCIÓN DE EQUIPO

	DIMENSIONES	COLOR	U.H.	CARGA	DISTANCIA DE RESGUARDO	ALTURA DE LEVANTE	# DE EQUIPOS
PARKING LIFT INDIVIDUAL	2.10 m X 3.75 m	RAMPA: GRIS PLOMO COLUMNAS: GRIS PLOMO	2HP @110V	7,000 LB	0.90 M	1.90 m	21
PARKING LIFT JUEGO DE 3 EMPATADAS	2.00 m X 3.75 m	RAMPA: GRIS PLOMO COLUMNAS: GRIS PLOMO	2HP @110V	7,000 LB	0.90 M	1.90 m	7
						TOTAL	42