

CLIENTE: GRUPO CONSTRUCTOR ROUZ										#			
RAZÓN SOCIAL													
TEL:						CORREO :							
DIRECCIÓN:													
Accesibilidad a la zona de trabajo:													
Requerimientos especiales:													
Reglamento de Ingreso:								Horario:					
Documentos:								Otros:					
Equipo a suministrar:		Rampa		Elevador	<input checked="" type="checkbox"/>	Cantidad	1	Cap. Carga	500	U.Hidráulica	2 HP HP		
Equipo Especial													
RAMPA CARACTERÍSTICAS						ELEVADOR CARACTERÍSTICAS							
PARKING LIFT		ALT ELEVACIÓN		ANDÉN		CLASIFICACIÓN		TIPOR DE CABINA		APERTURA	N	90	180
TR EVOLUTION				NIV HIDRA / HD		CARGA		MED / SEMI		ESTACIONES	2		
HEAVY DUTY		H. LIBRE		NIV MECANICA		DISCA		CREW V1/V2		ALT ELEVACION	1.65 M		
TR ONE				RHINO TI / TI HD		AUTOS		FULL VOX / VOX EVO		DIMENSIONES CABINA INTERIOR			
DIMESIONES DE PLATAFORMA				TALLER		CAMILLAS		VOX PLATAFORMA		L= 1.30 M A= 1.30 M			
1.9 X 3.75		2.00 X 3.75		2 POST/ HD	TIJERAS		FOSO						
2.10 X 3.75		1.90 X 3.50		PORTERIA	UNDERRAMP		<input checked="" type="checkbox"/> 0.2 0.3 0.45 0.6						
2.00 X 3.50		2.1 X 3.50		FRENERA	ESPECIAL		L=1.75 M A= 1.50M P=						
Características especiales:													
Condicionantes y dimensiones de acceso:													

Requerimiento estructural (Firme o foso) : Firme de concreto de 15 cm de espesor con resistecia de 250kg/cm2. com malla electrosoldada 6/6,10-10

Componentes Adicionales:											
--------------------------	--	--	--	--	--	--	--	--	--	--	--

TRABAJOS A REALIZAR

CLIENTE				SI	NO	TECNO RAMPA					
FIRME		FOSO				GUÍA MECÁNICA					
INSTALACIÓN ELÉCTRICA:						SOLICITUDES ADICIONALES					
ELEMENTOS DE FIJACION:											

ALIMENTACIÓN ELÉCTRICA

UNIDAD HIDRÁULICA	<input checked="" type="checkbox"/>	3	5	10	15	20	ESP	HP	ESTADO DE LA INSTALACIÓN ELÉCTRICA					
INSTALACION ELECTRICA MONOFASICA A 110 VAC CON NEUTRO Y TIERRA FISICA									INSTALADA		NO INSTALADA		ACCESORIO EXTRA	
INSTALACION ELÉCTRICA BIFÁSICA A 220 VAC CON NEUTRO Y TIERRA FISICA									TIPO	TUBERIA		CANALETA		
INSTALACION ELÉCTRICA TRIFÁSICA A 220 VAC CON NEUTRO Y TIERRA FISICA									ESPERSOR	DELGADA		GRUESA		

CARACTERÍSTICAS ADICIONALES:											
ACEPTO COSTO ADICIONAL (NOMBRE Y FIRMA):											
RESPONSABLE OBRA ELÉCTRICA (NOMBRE Y FIRMA)											

ACABADOS RAMPAS / ELEVADORES

PINTURA				PINTURA				PAREDES INTERIORES		CRISTAL		
COLORES DE LINEA	ROJO	GRIS	NEGRO	De Línea	BLANCO		CROMO		ALUCOBOND		CLARO	<input checked="" type="checkbox"/>
PLATAFORMA				Cod.	SILVER MET	<input checked="" type="checkbox"/>	COLOR ESPECIAL		METAL DESPLAGADO		TINTEX	
COLUMNANAS				Cod.	NEGRO		Cod.		LAMINA PERFORADA		ESMERILADO	<input checked="" type="checkbox"/>



SOLICITUD ADICIONAL	SOLO MECANISMO
---------------------	----------------

ACEPTO Y CONOZCO LAS CARACTERÍSTICAS Y ACABADOS DEL EQUIPO A INSTALAR

NOTA: SE PONDRÁN INSTALAR CONTROLES INTERNOS EN LOS EQUIPOS COMO OPCIONAL AL CLIENTE Y DE ACUERDO A LA APLICACIÓN DEL EQUIPO PREVIAMENTE SOLICITADOS EN CASO DE REQUERIRLOS BAJO LA RESPONSABILIDAD DEL CLIENTE, QUEDANDO EL PROVEEDOR LIBRE DE ALGUN RECLAMO FUTURO.

NOTA: REVISÉ Y APRUEBO CADA UNO DE LOS PUNTOS QUE TRATA ESTE DOCUMENTO REFERENTE AL EQUIPO A INSTALAR, POR LO TANTO ESTOY CONFORME CON LAS ESPECIFICACIONES QUE EL PROVEEDOR DETERMINA, QUEDANDO LIBRE DE ALGÚN RECLAMO O CONDICIÓN QUE LE PRESIONE A CUBRIR EL COSTO O RESTAURAR ALGUNA PARTE DEL EQUIPO QUE SE HAYA INSTALADO A PETICIÓN DEL CLIENTE.

Observaciones generales **COLUMNAS COMPLETAS**

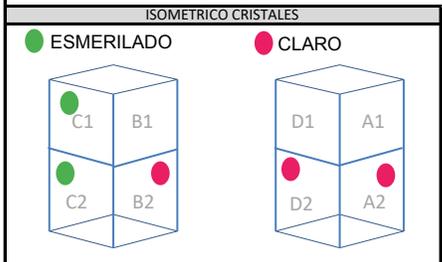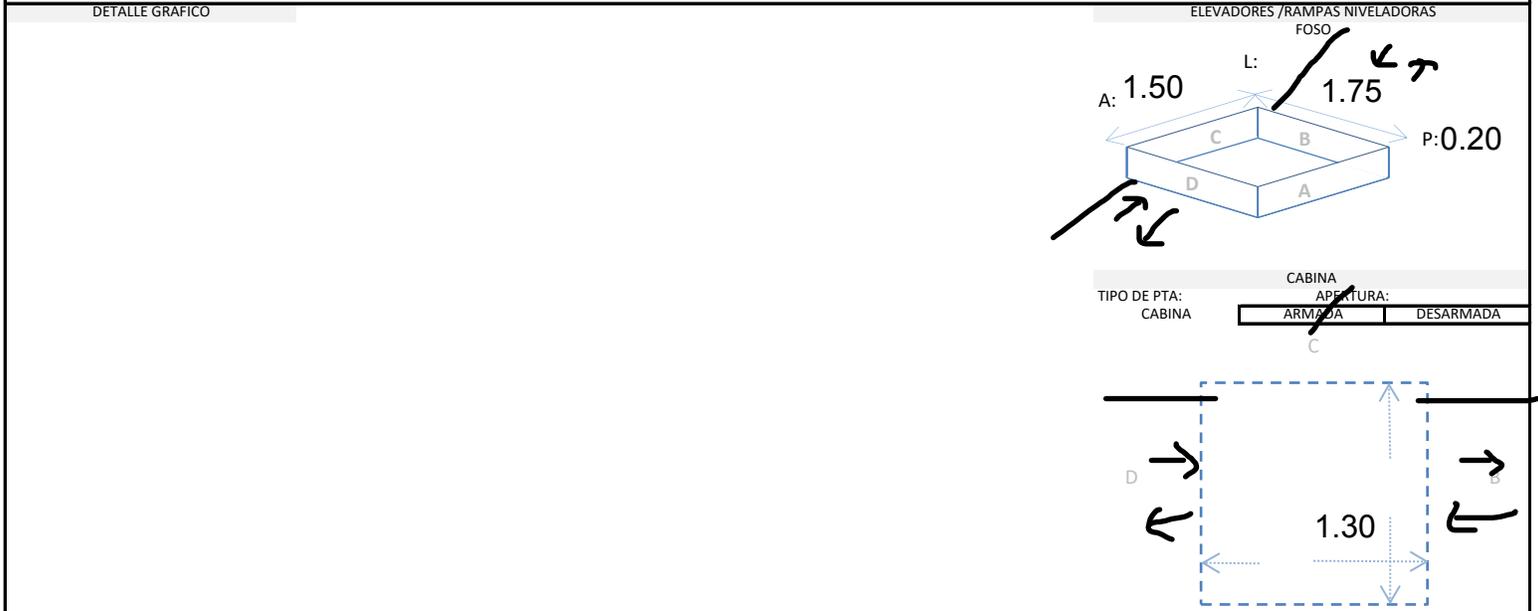

TIPO DE ANCLAJE

ESTRUCTURA

CADENAS

PLACA

PLACA CON ESPARRAGOS

ACCESOS POR NIVEL	GRAFICA DE NIVELES
<input type="checkbox"/>	H:
<input type="checkbox"/>	ESPESOR:
<input type="checkbox"/>	H:
<input type="checkbox"/>	ESPESOR:
<input type="checkbox"/>	H:
<input type="checkbox"/>	ESPESOR:
<input type="checkbox"/>	H:
<input type="checkbox"/>	ESPESOR:
<input type="checkbox"/>	H:

NOTA: EXPECIFICAR APERTURA DE PUERTAS EN ELEVADOR, ESQUEMA DE TRAYECTORIA DE CONEXIÓN HIDRÁULICA Y ELÉCTRICA.

ISOMETRICO DE INSTALACIÓN HIDRÁULICA	RAMPA	ELEVADOR
	ÁREA	BOTONERAS
	TIPO DE CONEXIÓN	PEDESTAL
	MURO	DISPARO
	PISO	CLAVIJA (Por Cliente)
	DIST. DE CABLE 4 X 12	SOBREPUESTA
		EMPOTRADAS
		ELECTRO IMANES
	EXTRAS:	

NOTA: PARA PODER EMPEZAR CON LA INSTALACIÓN, LA OBRA CIVIL Y LA ELÉCTRICA DEBEN ESTAR TERMINADOS, ASÍ COMO TENER LIBRE EL ACCESO AL ÁREA DE INSTALACIÓN. EN CASO DE NO CUMPLIR CON LO ANTERIOR SE LE ASIGNARÁ OTRA FECHA DE INSTALACIÓN DE ACUERDO A LAS FECHAS DISPONIBLES, SEGÚN LA PROGRAMACIÓN DE ESTE MOMENTO. CONFIRMO ESTAR ENTERADO DEL PROCEDIMIENTO DE ORDEN DE PRODUCCIÓN.

PERSONA ASIGANDA PARA RECEPCIÓN DEL EQUIPO:	1.-	TEL:
	2.-	TEL:

TECNORAMPA