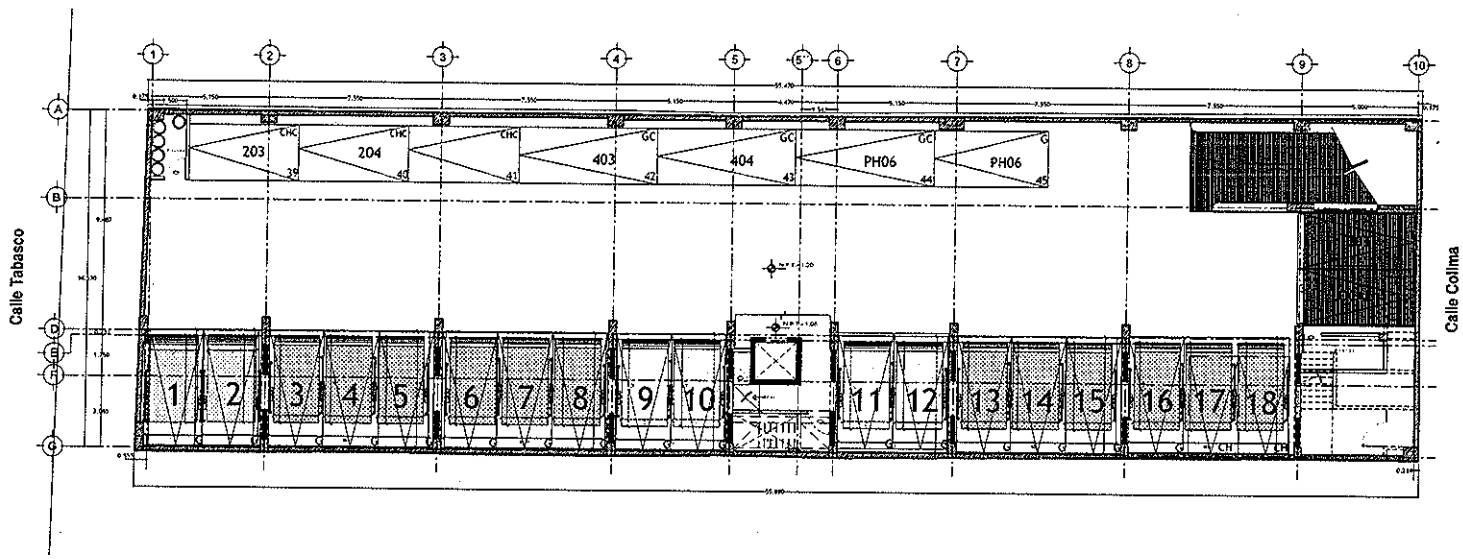


CROQUIS DE LOCALIZACION:

N

elevadores mx

TecnoRampa

SINERGIA EN TECNOLOGIA Y SERVICIOS

PROYECTO:
COLIMA-TABASCO

RAMPAS TIPO:

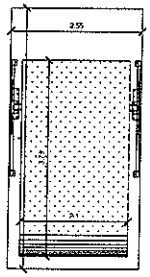

TR EVOLUTION
2.10M X 3.75M

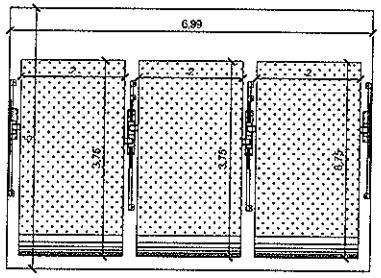


4 JUEGOS DE 3 RAMPAS
EMPATADAS 2.00M X 3.75M

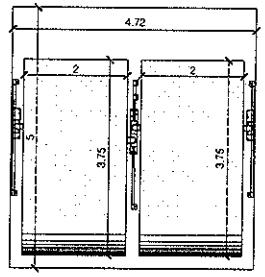


2 JUEGOS DE 2 RAMPAS
EMPATADAS 2.00M X 3.75M

VoBo
CONEXION
INTERIOR
3HP
2.17

COLIMA-TABASCO

A/1