


21/02/2011

CABLE DE 1/2" TIPO CASCABEL

11 METROS CON 65 CENTIMETROS

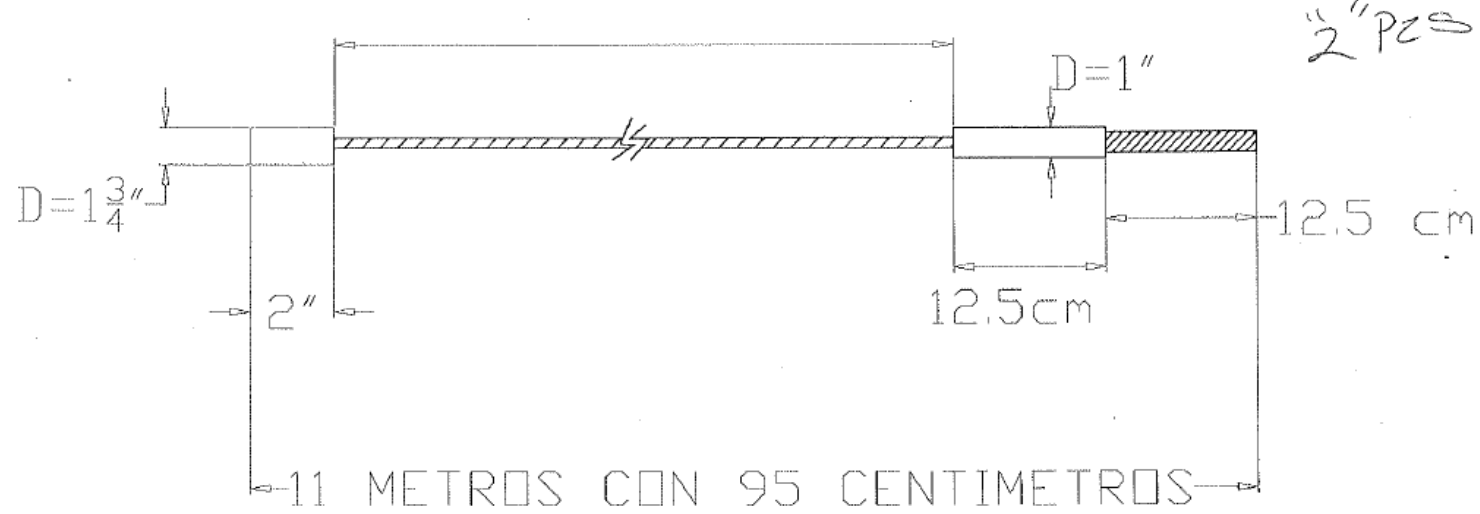

Corte 11.80 mtrs

NEUMÁTICA HIDRÁULICA S.A. DE C.V.

DESCRIPCION: CABLE DE 1/2" TIPO CASCABEL		PROYECTO: "CONSTRUCTORA DE OBRA DE INGENIERIA Y ARQUITECTURA"			
PROCESO: PENSADO DE CABLES.	CLIENTE: CONST. DE OBR. DE ING. Y ARQ.	FECHA: 21 / 02 / 11	INFO. ADICIONAL:		MATAR FILDS Y REBASAS HACER CHAFLANES LISOS PARA ENSAMBLE Y ESTETICA LAVAR, SOPLETAR, LUBRICAR PARA ENSAMBLE Y ESTETICA
ACABADO FINAL: MATAR FILDS.	MATERIAL: CABLE TIPO ELEFANTE	TIEMPO STD:	XX XXX XXXX +- 0.020 XXXXX ANGULAR CONCEN PERPEN PARALE POSICION RUGOSI		FILE:
CANTIDAD: 2	ACOT: MTS/ CM	NO. DIB:			ELABORO: TEC. CESAR DIAZ
					RUTA: