


# CABLE DE $\frac{3}{8}$ " TIPO CASCABEL

05 METROS CON 32 CENTIMETROS

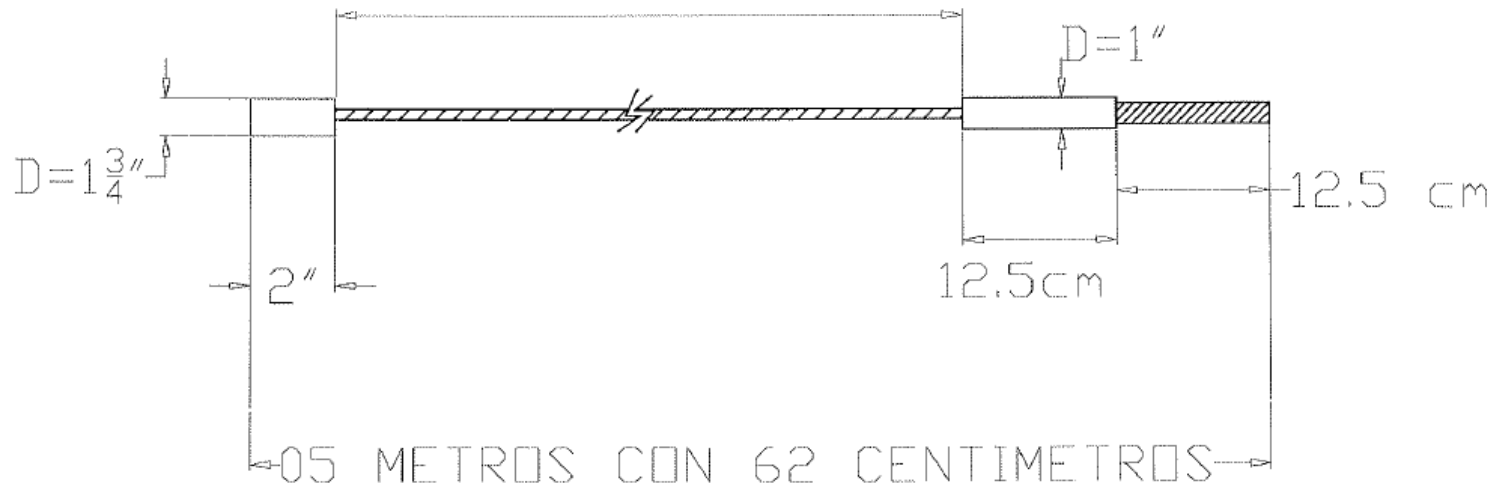

NEUMÁTICA HIDRÁULICA S.A. DE C.V.

DESCRIPCIÓN: CABLE DE  $\frac{3}{8}$ " TIPO CASCABEL

PROYECTO: "EDGAR ELIAS AZAR"

PROCESO: Prensado de cables.

CLIENTE: EDGAR ELIAS AZAR

FECHA: 25 / 02 / 11

INFO. ADICIONAL:

XX  
XXXX ← 0.020  
XXXXX  
ANGULAR  
CNCEN  
PERREN  
PARALE  
POSICION  
RUGOSI

MATAR FILDS Y REBASAS  
HACER CHARLANES LISOS  
PARA ENSABLE Y ESTÁTICA  
LAVAR, SOPLETEAR, LUBRICAR  
PARA ENSABLE Y ESTÉTICA

ACABADO FINAL: MATAR FILDS.

MATERIAL: CABLE TIPO CASCABEL

TIEMPO STD:

CANTIDAD: 2

ACOT:  
MTS/ CM

NO. DIB:

ELABORO:  
TEC. CESAR DIAZ

FILE:

CAPAS:

RUTA: