


# CABLE DE $\frac{3}{8}$ " TIPO CASCABEL

09 METROS CON 83 CENTIMETROS

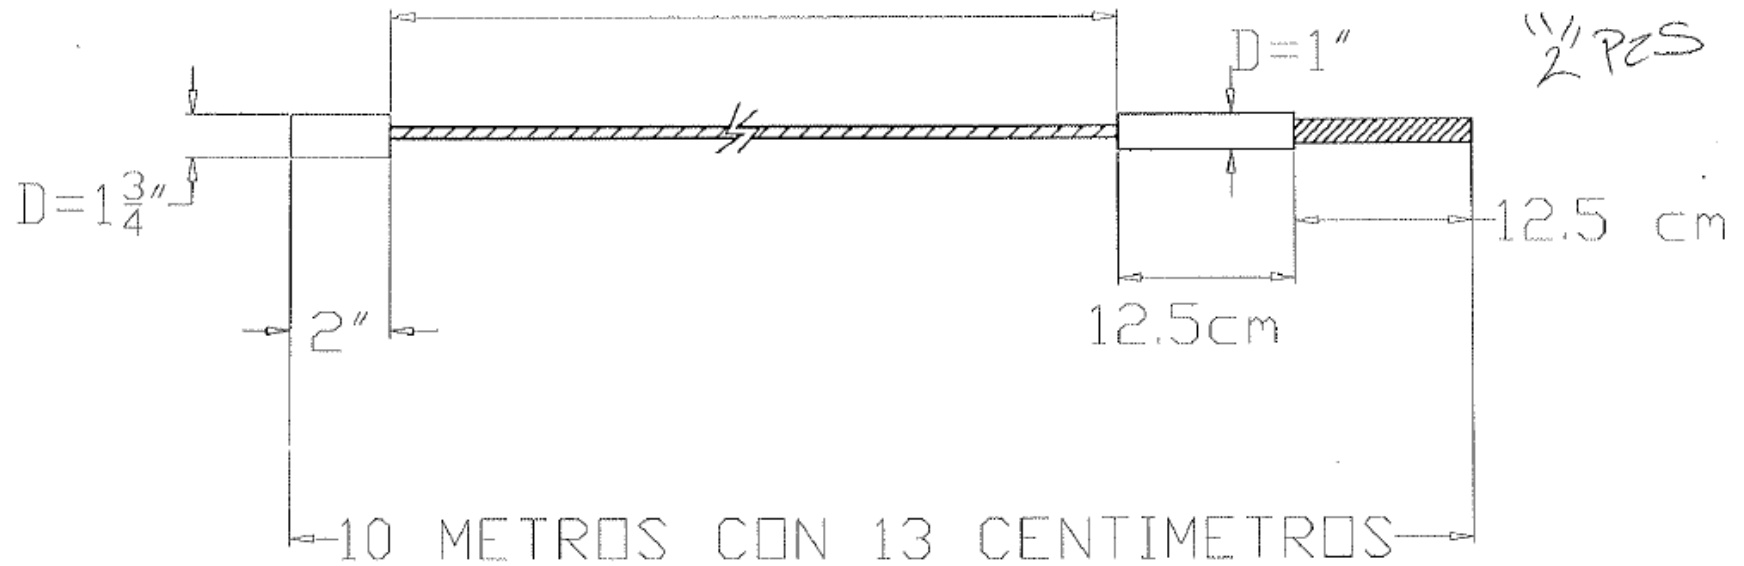

Corte 9.98 mtr

NEUMÁTICA HIDRÁULICA S.A. DE C.V.

DESCRIPCIÓN: CABLE DE  $\frac{3}{8}$ " TIPO CASCABEL

PROYECTO: "CLINICA TEHUACAN"

PROCESO: Prensado de cables.

CLIENTE: CLINICA TEHUACAN

FECHA: 24 / 01 / 11

INFO. ADICIONAL:

XX  
XXX  
XXXX  $\pm$  0.020  
XXXXX  
ANGULAR  
CONCEN  
PERPEN  
PARALE  
POSICION  
RUGOSI

MATAR FILOS Y REBASAS  
HACER CHARLANES LISOS  
PARA ENSAMBLE Y ESTÉTICA  
LAVAR, SOPLETEAR, LUBRICAR  
PARA ENSAMBLE Y ESTÉTICA

ACABADO FINAL: MATAR FILOS.

MATERIAL: CABLE TIPO CASCABEL

TIEMPO STD:

FILE:

CANTIDAD: 2

ACOT:  
MTS/ CM

NO. DIB.

ELABORO:  
TEC. CESAR DIAZ

CAPAS:

ruta: