


CABLE DE 1/2 TIPO CASCABEL

12 METROS CON 41 CENTIMETROS CUERDA DE 3/4 NF.

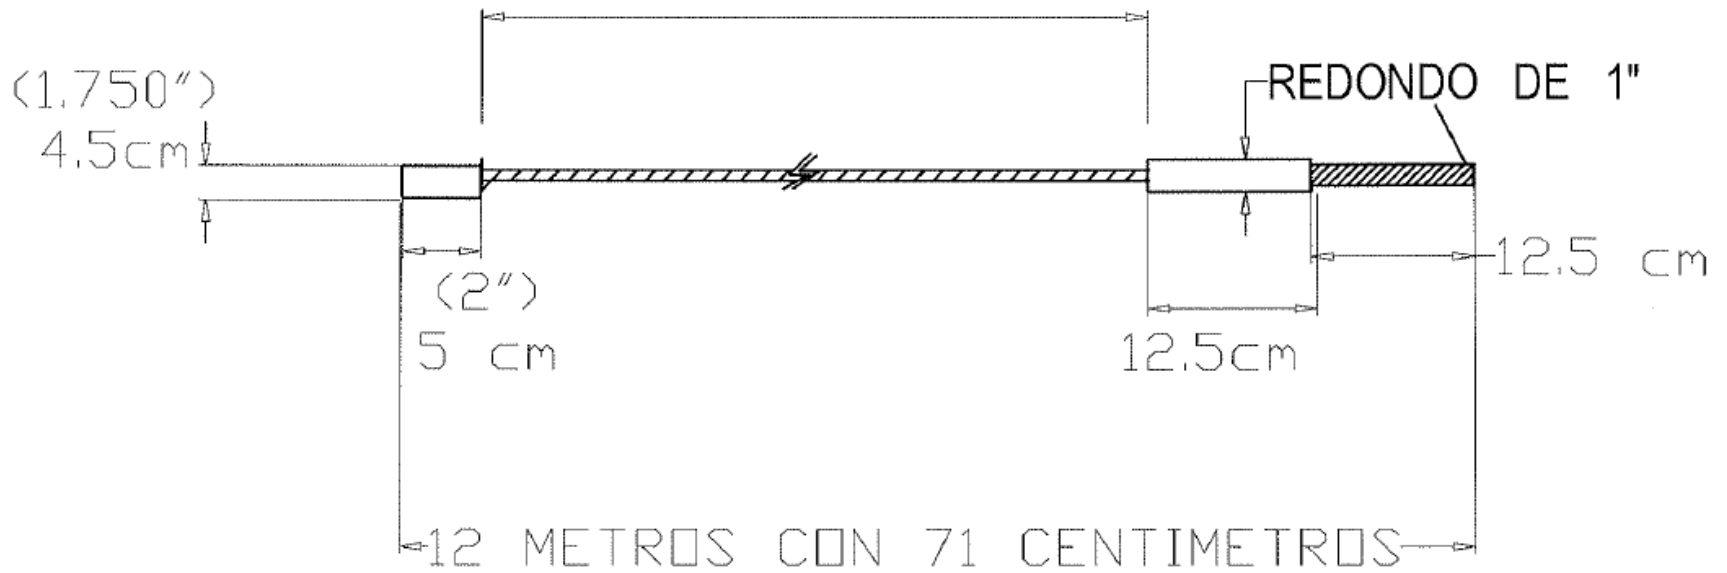

TECNORAMPA S.A. DE C.V.

DESCRIPCION: CABLE DE 1/2 TIPO CASCABEL

PROYECTO: ELEVADOR DE AUTOS BIENES Y RAICES TOLEDO "CILINDRO"

PROCESO:

CLIENTE:

FECHA:
20 / 11 / 12

INFO. ADICIONAL:

XX
XXX ← 0.020
XXXX
XXXXX
ANGULAR
CONCEN
PERFEN
PARALE
POSICION
RUGOSI

MATAR FILDS Y REBARAS
HACER CHAFLANES LISOS
PARA ENSAMBLE Y ESTETICA
LAVAR, SOPLEAR, LUBRICAR
PARA ENSAMBLE Y ESTETICA

ACABADO FINAL:

MATERIAL: CABLE TIPO CASCABEL

TIEMPO STD:

CANTIDAD: 4
(PDR RAMPA)

ACOT: CM
/METROS

NO. DIB:

ELABORO: J. ALFREDO
CARRANZA

FILE:

CAPAS:

RUTA: