


# CABLE DE 1/2 TIPO CASCABEL

14 METROS CON 78 CENTIMETROS CUERDA DE 3/4 NF.

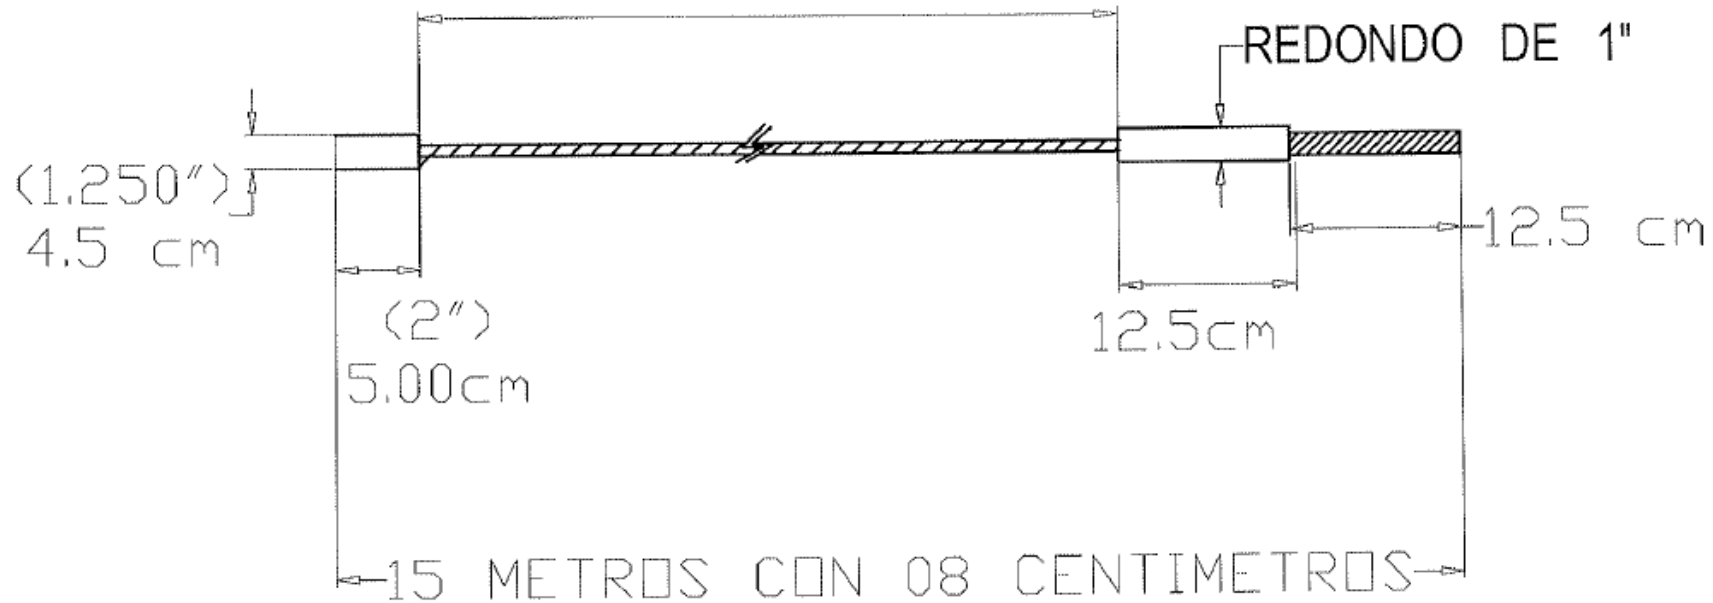

TECNORAMPA S.A. DE C.V.

DESCRIPCION: CABLE DE 1/2 TIPO CASCABEL

PROYECTO: ELEVADOR DE AUTOS GINZA DEL GOLFO 'ZETAS INFERIORES'

PROCESO:

CLIENTE:

FECHA: 25 / 07 / 2013

INFO. ADICIONAL:

XX  
XXX  
XXXX 4- 0.020  
XXXXX  
ANGULAR  
CENEN  
PERPEN  
PARALE  
POSICION  
RUGOSI

HATAR FILDS Y REBABS  
HACER CHAFLANS LISDS  
PARA ENSAMBLE Y ESTETICA  
LAVAR, SUPLETEAR, LUBRICAR  
PARA ENSAMBLE Y ESTETICA

ACABADO FINAL:

MATERIAL: CABLE TIPO CASCABEL

TIEMPO STD:

FILE:

CANTIDAD: 4  
(POR RAMPA)

ACDT:  
CM/MTS

NO. DIB:

ELABOR: J ALFREDO  
CARRANZA

CAPAS:

ROUTA: