


CABLE DE $\frac{1}{2}$ " TIPO CASCABEL

13 METROS CON 68 CENTIMETROS

CUERDA DE 3/4 NF.

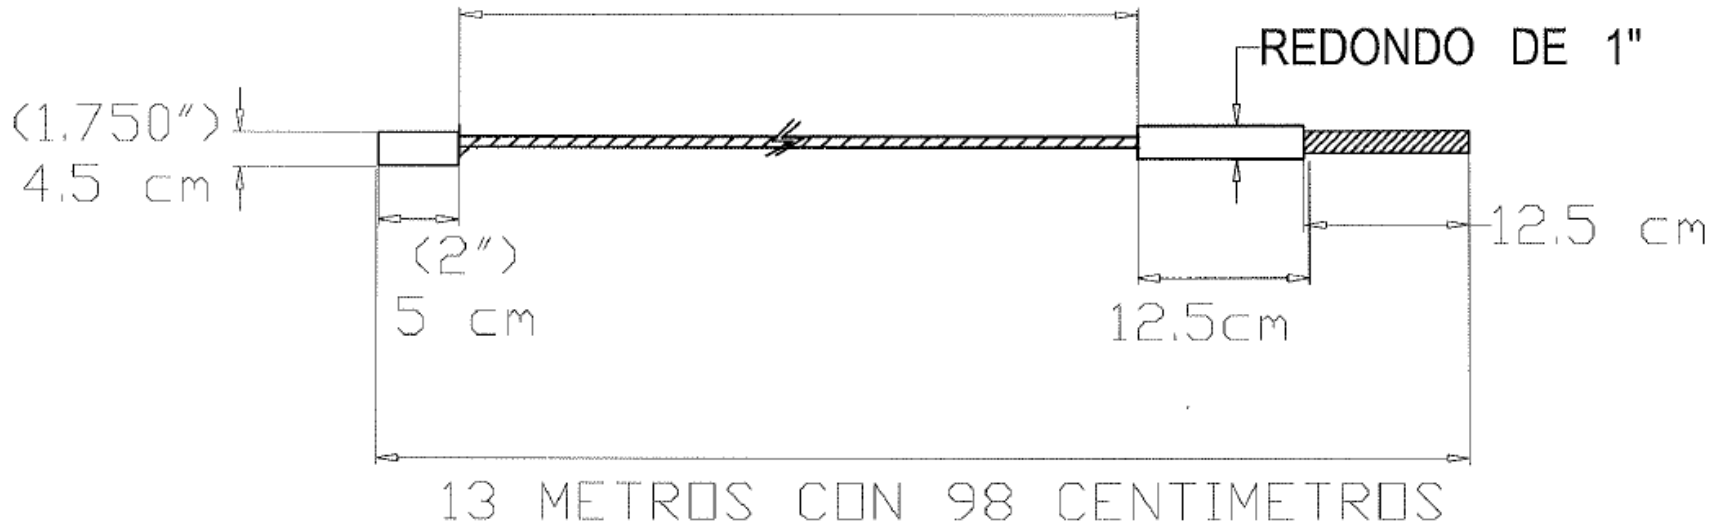

TECNORAMPA S.A. DE C.V.

DESCRIPCION: CABLE DE 1/2 TIPO CASCABEL

PROYECTO: ELEVADOR DE AUTOS CONDOMINIO DE PROFECIONISTAS 10403
'ZETAS LATERALES'

PROCESO:

CLIENTE:

FECHA:
10/10/ 2014

INFO. ADICIONAL:

XX
XXX
X.XXX +- 0.020
XXXXX
ANGULAR
CONCEN
PERFEN
PARALE
POSICION
RUGOSI

NATAR FILOS Y REBASAS
HACER CHAFLANES LISOS
PARA ENSAMBLE Y ESTETICA
LAVAR, SOPLETEAR, LUBRICAR
PARA ENSAMBLE Y ESTETICA

ACABADO FINAL:

MATERIAL: CABLE TIPO CASCABEL

TIEMPO STD:

CANTIDAD: 4
(POR RAMPA)

ACOT:
CM/NTS

NO. DIB.:

ELABOR: J. ALFREDO
CARRANZA

FILE:

CAPAS:

ROUTA: