TecnoRampa
SINERGIA EN TECNOLOGÍA Y SERVICIOS

DESCRIPCIÓN

X1- ALTURA 2° ESTACIÓN

X2- ACCESO LATERAL
ACCESO LIMITADO DE 0.95M
CENTRADO:

A1.- 0.95M
A2.- 0.95M

X3- ALTURA DE COLUMNAS DEL EQUIPO

DESCRIPCIÓN DE EQUIPO

X11- CABINA COLOR NEGRO SEMIMATE

X12- CRISTAL CLARO

X13- CABINA

X14- COLUMNAS COMPLETAS

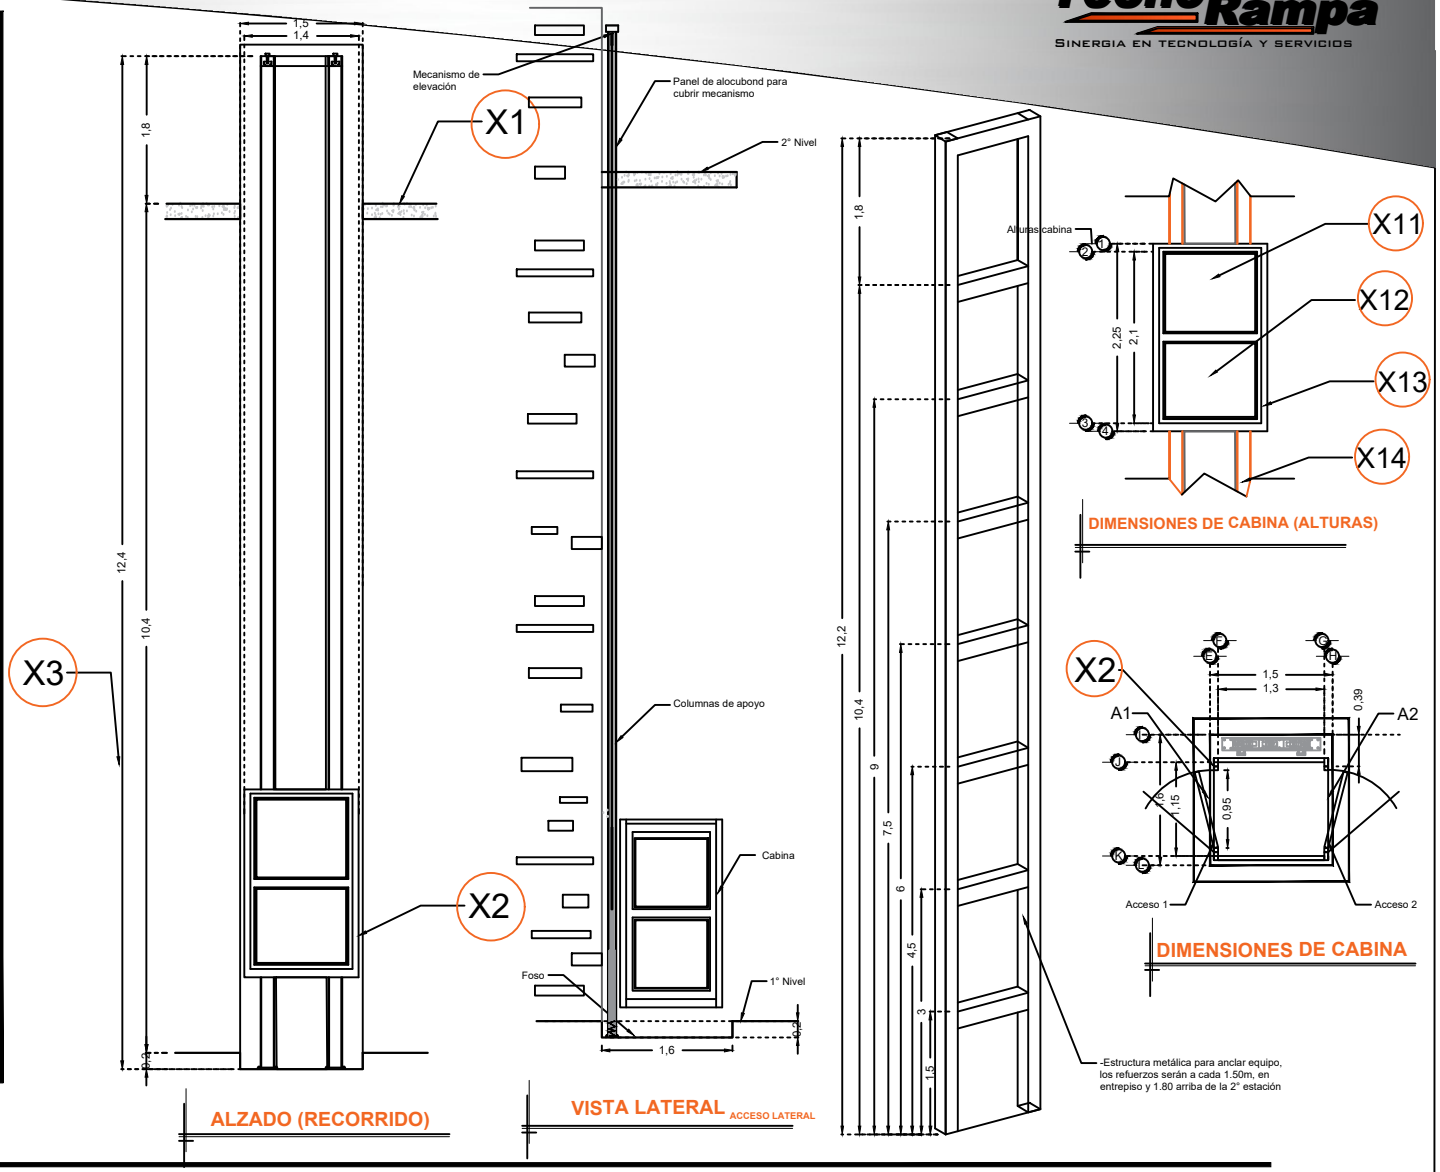

ALZADO (RECORRIDO)

VISTA LATERAL ACCESO LATERAL

DIMENSIONES DE CABINA (ALTURAS)

DIMENSIONES DE CABINA

RAZON SOCIAL: ATLANTA QUIMICA S.A. DE C.V.	ELEVADOR : DISCAPACITADOS	LEVANTAMIENTO: Lic. Francisco Villa	FIRMA:
N. DE CLIENTE: 15122 / NOMBRE: Ulises Silva Alvarez	TIPO: SEMICOMPLETA	CARGA: 500 KG / UH : 3 HP	MEX-002-L
UBICACIÓN: Llanura #155 Jardines del Pedregal	ELEVACION: 10.40 MTS / No. DE NIVELES: 2	TUBERÍA: GRUESA	EQUIPO