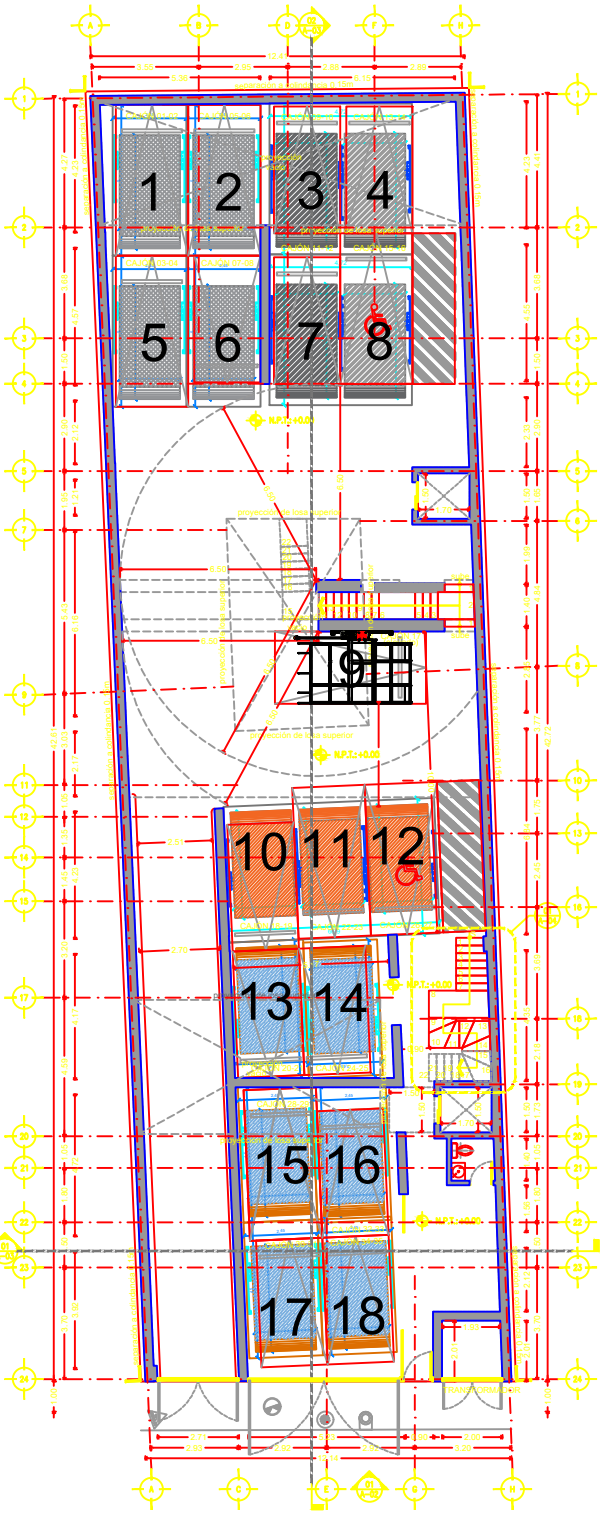

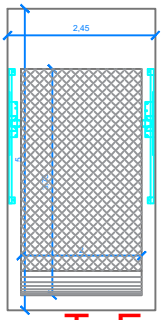

Rampa Tr Evolution
2.00m x 3.75m

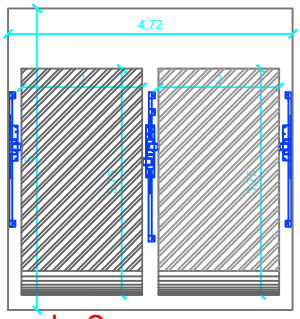

Juego de 2 rampas
empatadas de 2.00m x 3.75m

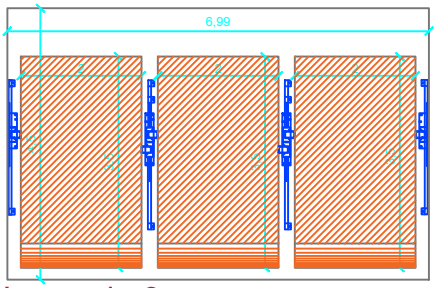

Juego de 3 rampas
empatadas de 2.00m x 3.50m

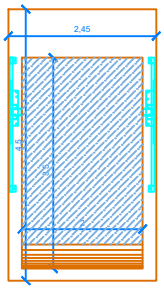

Rampa Tr Evolution
2.00m x 3.50m
Total 18

RAMPAS TIPO:

elevadores .mx
elevación de primer nivel

TecnoRampa
SINERGIA EN TECNOLOGÍA Y SERVICIOS

PROYECTO:
MAPIMÍ 67

CROQUIS DE LOCALIZACION:

ASESOR
PROYECTO: IMPLEMENTACIÓN DE RAMPAS
EMPRESA: TECNO RAMPA
UBICACION:
FECHA: ENERO DEL 2018
No. PLANO: A/1
PROPIETARIO:
ESCALA: INDICADA
LEVANTO:
PROYECTO:
ACOTACION: MTS.

MAPIMÍ 67