

CLIENTE : LAURA ARACELI DIAZ
BARRIGA GARCIA
NO. 11002-4763



TecnoRampa
SINERGIA EN TECNOLOGÍA Y SERVICIOS

PROYECTO:
SEMBRADO DE RAMPAS

CARACTERÍSTICAS

RAMPAS TR EVOLUTION DE 2.00 X 3.75 MTS (1-8 y 11-12)
RAMPAS TR EVOLUTION DE 2.10 X 3.75 MTS (9-10 y 13-20)
COLOR DE LINEA
COLUMNAS = NEGRAS
PLATAFORMA = GRIS PLOMO


ALTURA DE LEVANTE 2.10 MTS.
DISTANCIA DE RESGARDO SEGUN SEMBRADO
CONEXION SUPERIOR

EQUIPOS NO. 15, 16, 17, 18, 19 CON MOTOR A 3 HP (2 FASES, UN NEUTRO Y UNA TIERRA)

EQUIPOS NO. 1, 2, 3, 4, 5, 6, 7, 8, 9, 10, 11, 12, 13, 14, 20 MOTOR A 2 HP (1 FASE, UN NEUTRO Y UNA TIERRA)

CAJAS INVERTIDAS PARA EQUIPOS 1 Y 7

- SE TENDRÁ QUE REALIZAR EL LEVANTAMIENTO EN FISICO PARA PODER CONFIRMAR LA PRESENTE PROPUESTA
- ESTE PLANO DEBE DE TENER EL VOBO. POR PARTE DEL CLIENTE EN EL CUAL AVALA EL SEMBRADO DE EQUIPOS

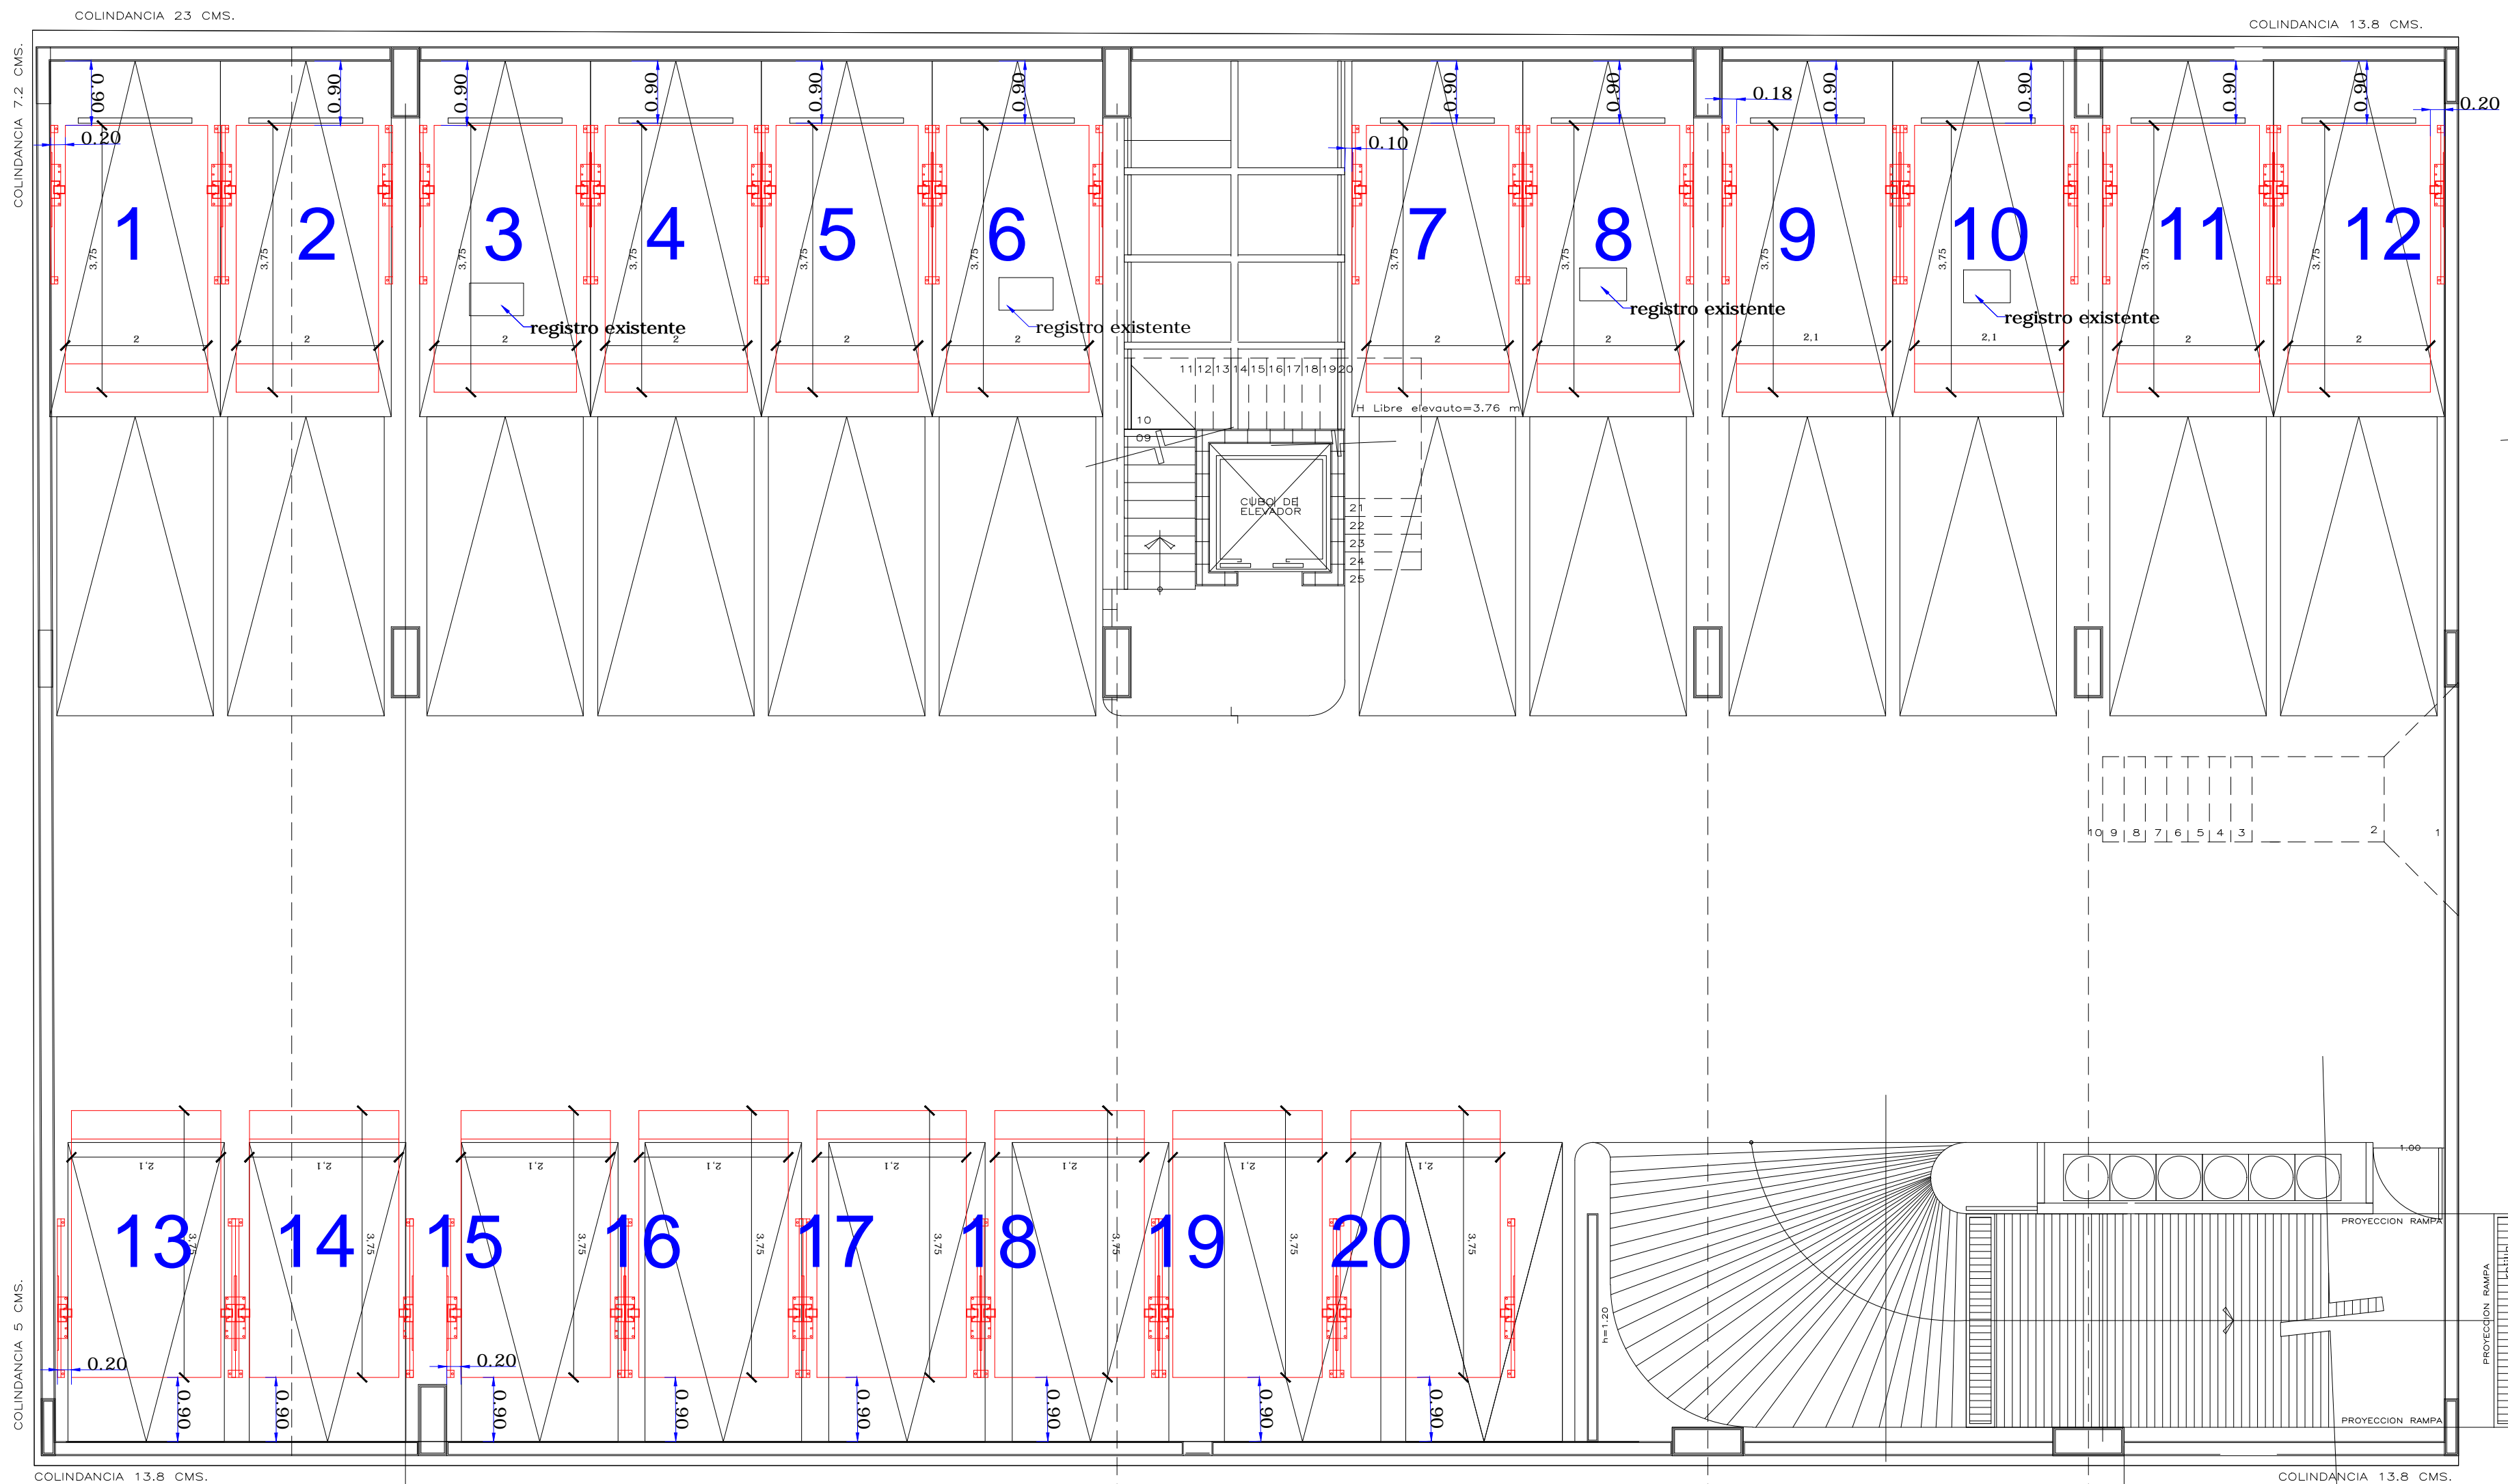

GUTIERREZ ZAMORA 186

ASESOR	
PROYECTO:	
EMPRESA:	
UBICACION:	FECHA: MARZO 2018
PROPIETARIO:	No. PLANO: A/1
LEVANTAMIENTO:	ESCALA: SIN
PROCESO:	ACOTACION: MTS.