


OBRA CIVIL

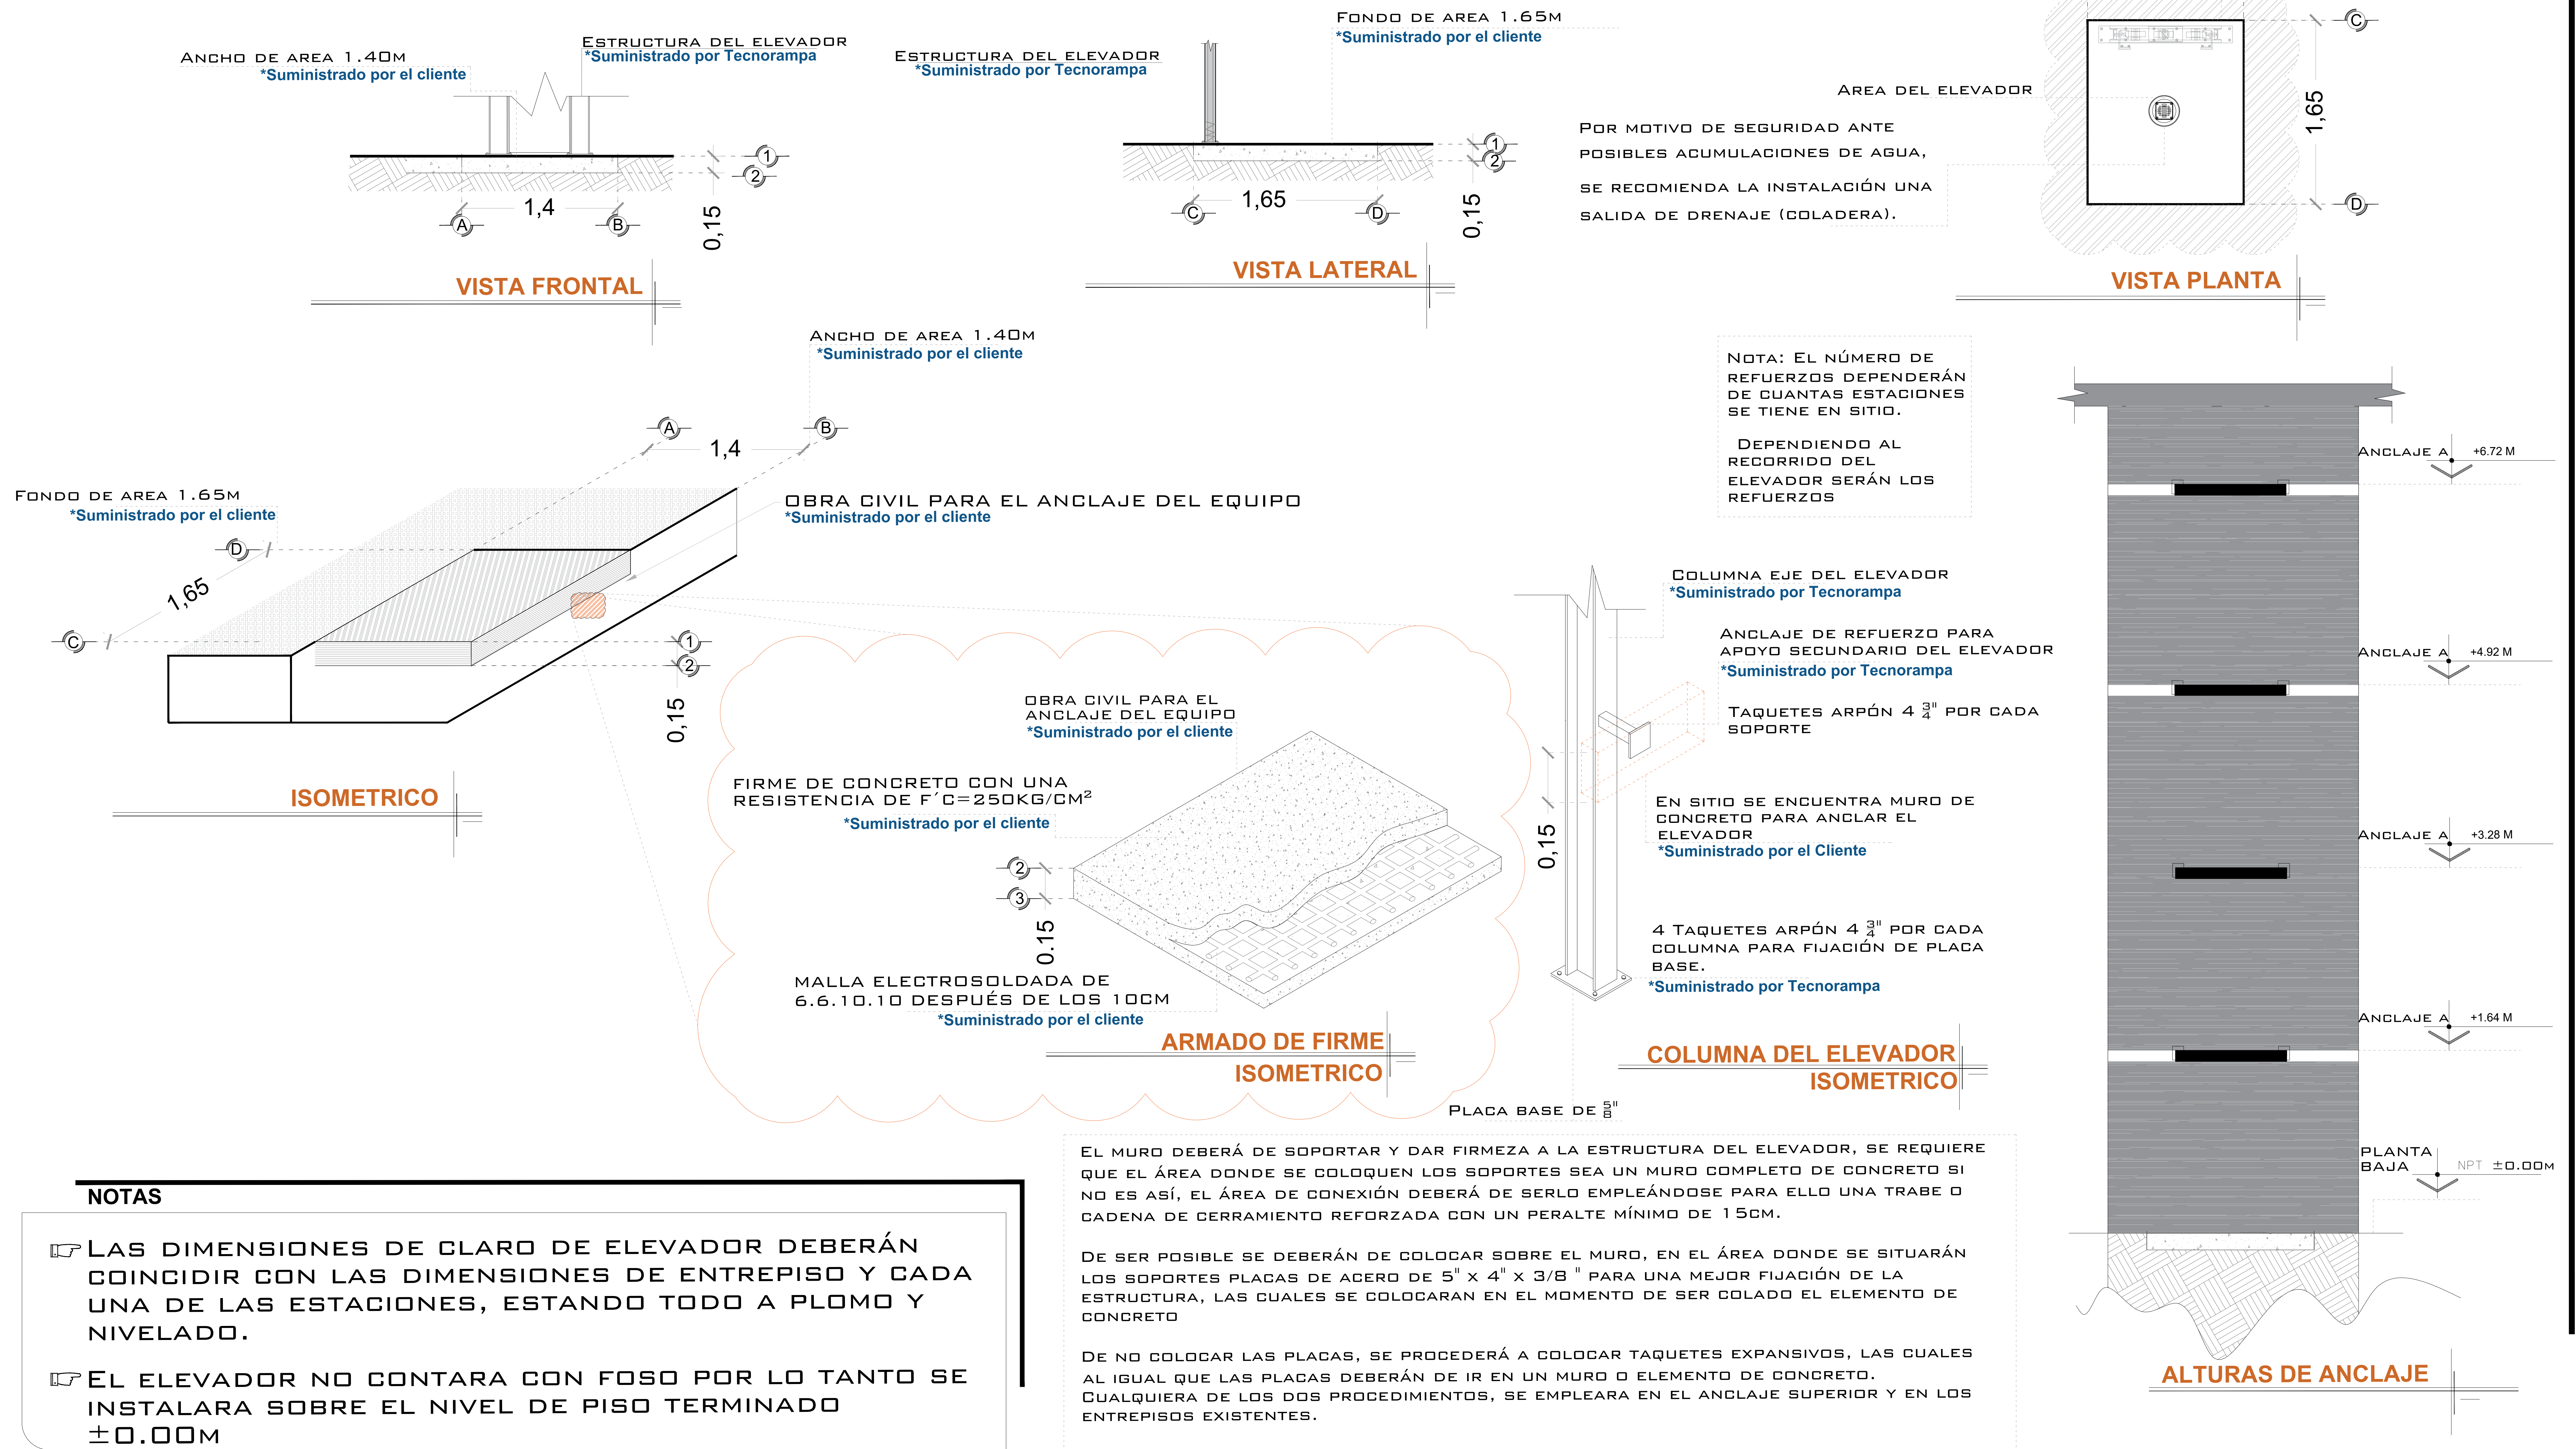

NOTAS

- ☞ LAS DIMENSIONES DE CLARO DE ELEVADOR DEBERÁN COINCIDIR CON LAS DIMENSIONES DE ENTREPISO Y CADA UNA DE LAS ESTACIONES, ESTANDO TODO A PLOMO Y NIVELADO.
- ☞ EL ELEVADOR NO CONTARA CON FOSO POR LO TANTO SE INSTALARA SOBRE EL NIVEL DE PISO TERMINADO ±0.00M

DE CLIENTE: _____
 RAZON SOCIAL: CODIGO UB CONSTRUCTORA S.A. DE C.V.
 NOMBRE: CODIGO UB CONSTRUCTORA S.A. DE C.V.
 UBICACIÓN: CARRETERA NOGALES "GUADALAJARA TECHNOLOGY PARK", ZAPOPAN JAL. PASEO DEL NORTE N° 4640 PLANTA PLEXUS.
 ELEVADOR : CARGA- SEMICOMPLETA

ELEVACION: 4.92 MTS
 No. DE NIVELES 2 EST
 CARGA: 500KG
 TUBERÍA: DELGADA
 UH : 2 HP

VENDEDOR FIRMA: ARQ. KARLA FLORES
 FIRMA DEL CLIENTE: _____

REVISIÓN	FECHA	OBSERVACIÓN
0	19/02/2019	LIBERACIÓN DE GUÍA MECÁNICA
1	21/02/2019	MODIFICACIONES DE DESCRIPCION PARA LA INSTALACION DEL ELEVADOR
2	22/02/2019	MODIFICACIONES DE DESCRIPCION
3	28/02/2019	MODIFICACIONES DE ESPECIFICACIÓN

TecnoRampa

JAL-001-L

OBRA CIVIL