


DESCRIPCIÓN DE EQUIPO

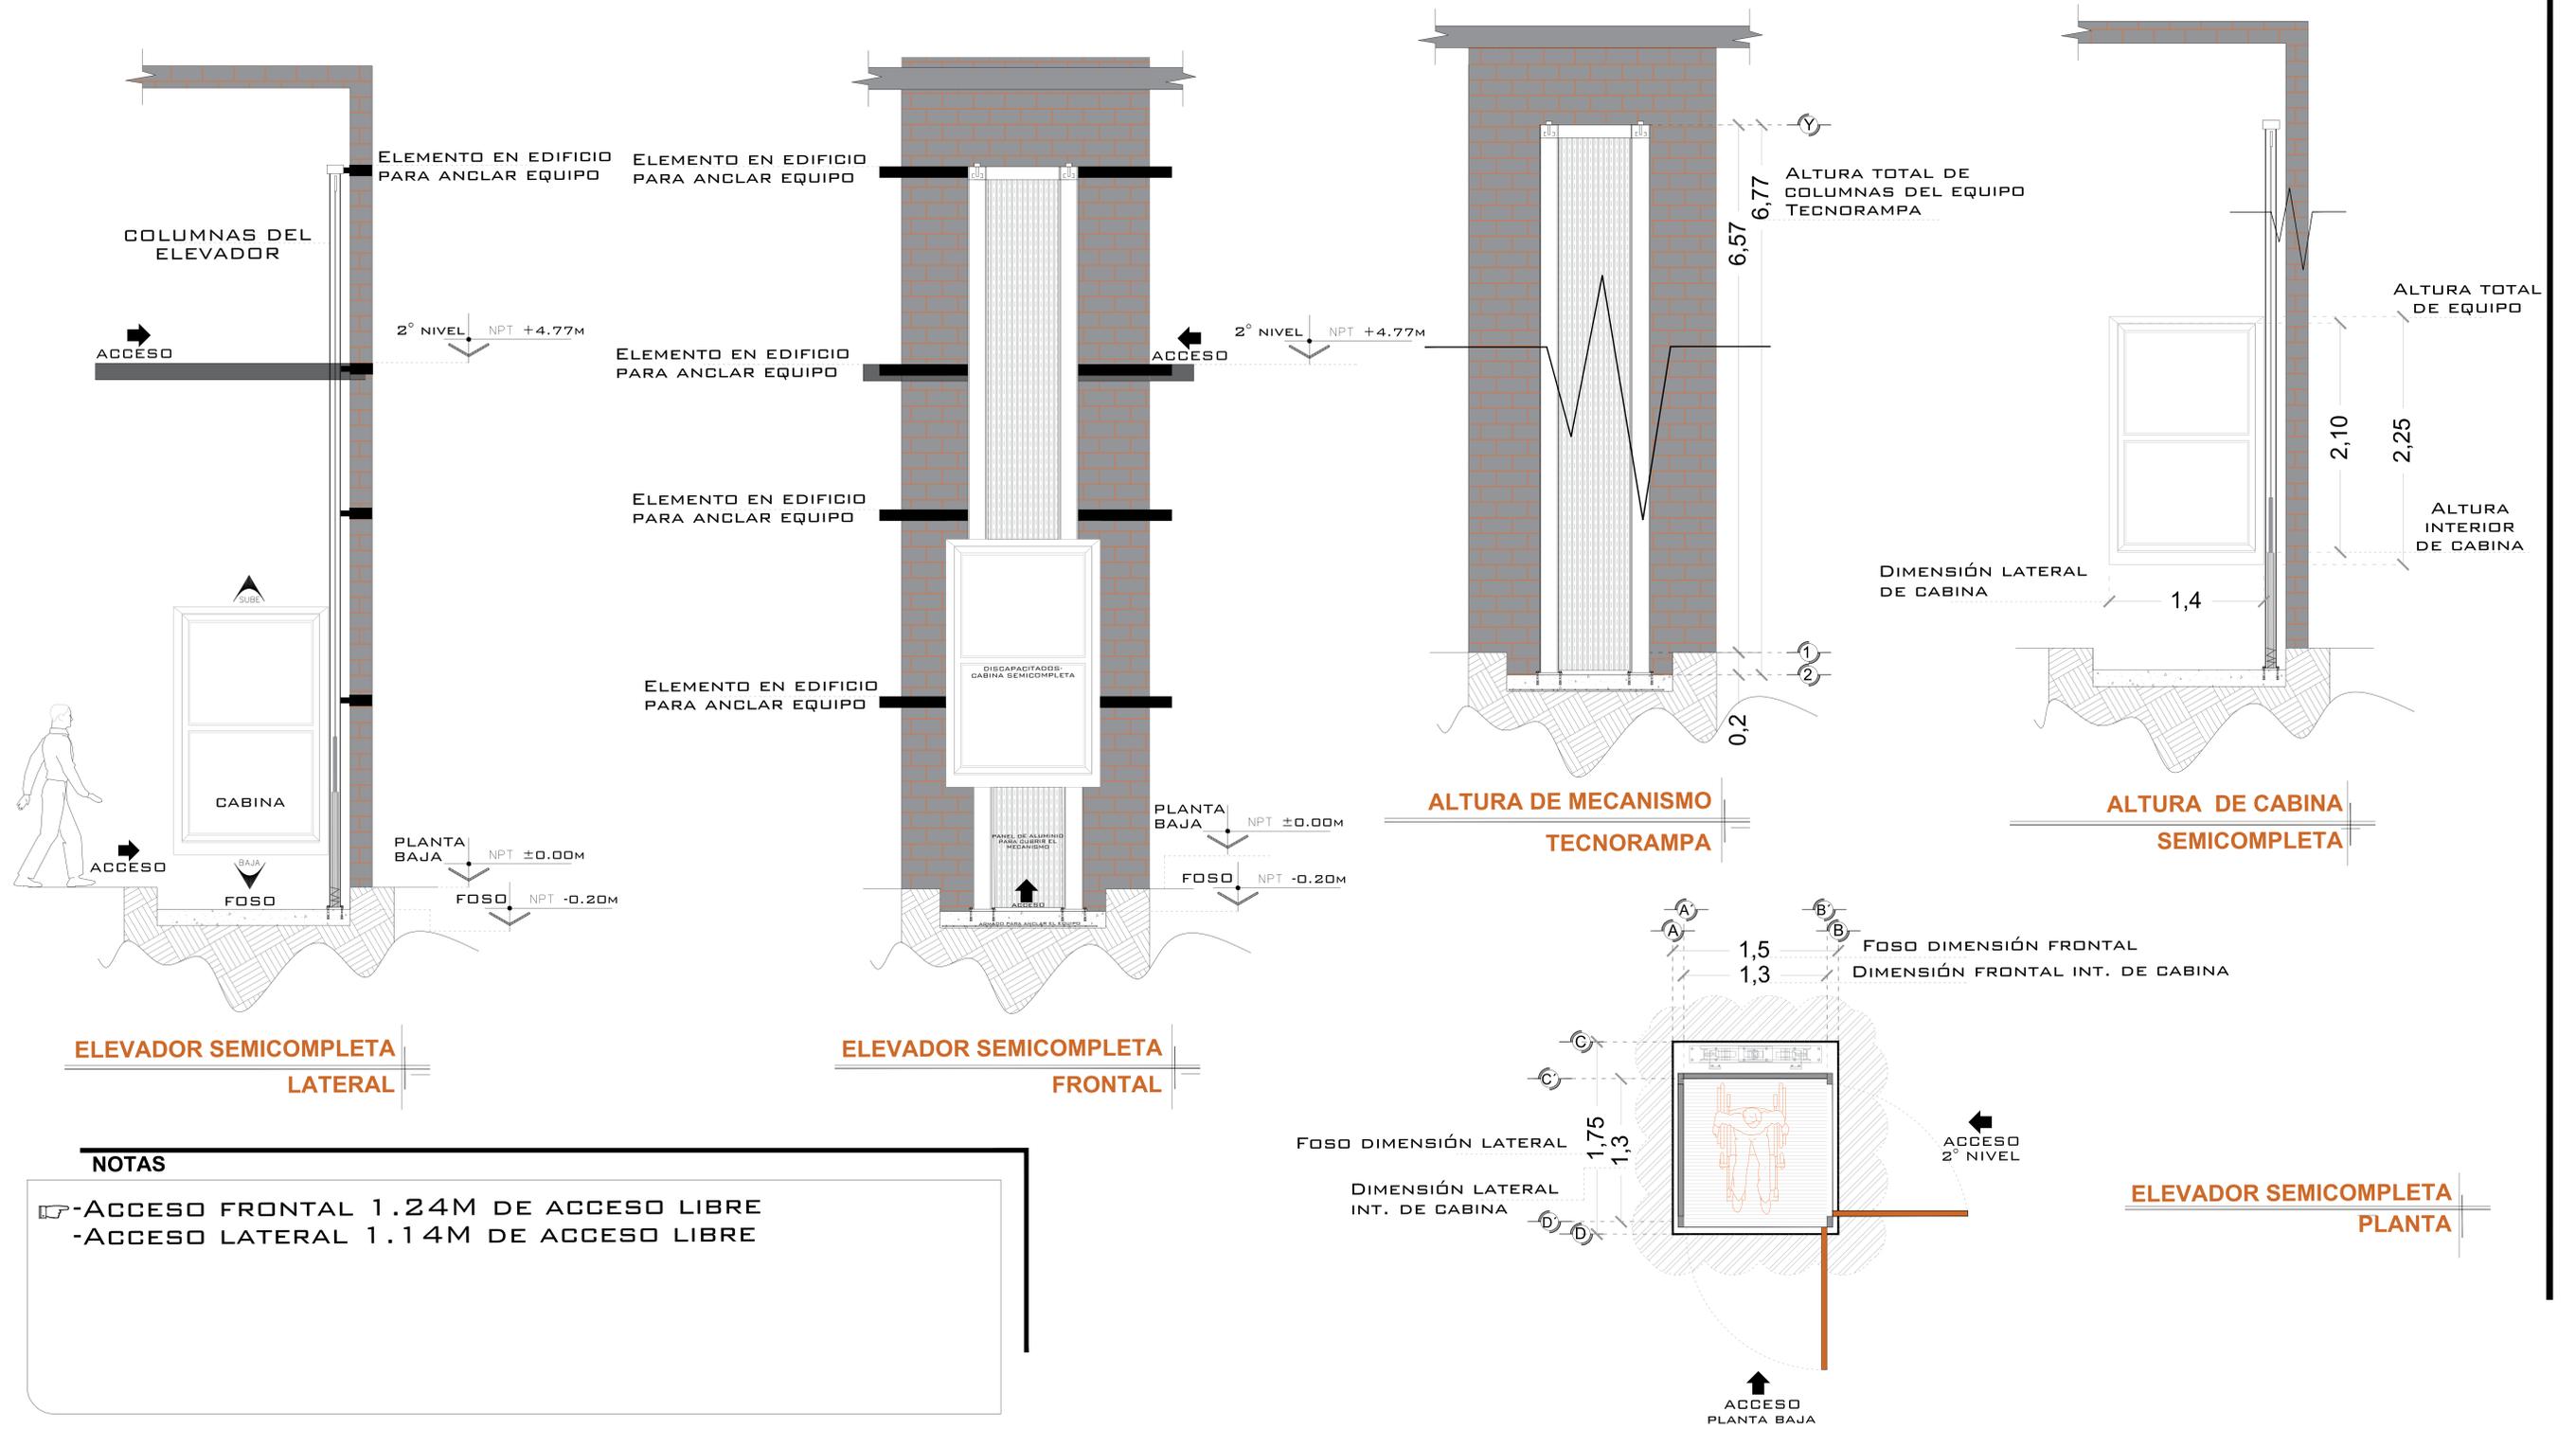

DE CLIENTE: 17891

RAZON SOCIAL: ROMA FLOR DE MARIA RAMOS PEÑA

NOMBRE: ING. GERARDO REYES SANCHEZ

UBICACIÓN: BOULEVARD ADOLFO RUIZ CORTINEZ #1700 FRACC. COSTA DE ORO BOCA DEL RIO, VER.

ELEVADOR : DISC- SEMICOMPLETA

ELEVACION: 4.77 MTS

No. DE NIVELES 2

CARGA: 500 KG

TUBERÍA: GRUESA

UH : 3 HP

VENDEDOR FIRMA: ARQ. MARIA DEL CARMEN Z.

FIRMA DEL CLIENTE:

| REVISIÓN | FECHA | OBSERVACIÓN |
|----------|------------|---------------------------|
| 1 | 14/02/2019 | Modificación de recorrido |
| | | |
| | | |
| | | |

TecnoRampa

VER-002-L

EQUIPO