


-SE DESCRIBEN ALGUNAS DIMENSIONES QUE TENDRA EL ELEVADOR DE DISCAPACITADOS TIPO TIJERA

-DESCRIPCIÓN DE EQUIPO

-FONDO 1.70M  
-ANCHO 1.29M  
-RECORRIDO 0.53M

-COLOR DE EQUIPO: SILVER METALLIC

-ACABADO: CRISTAL CLARO

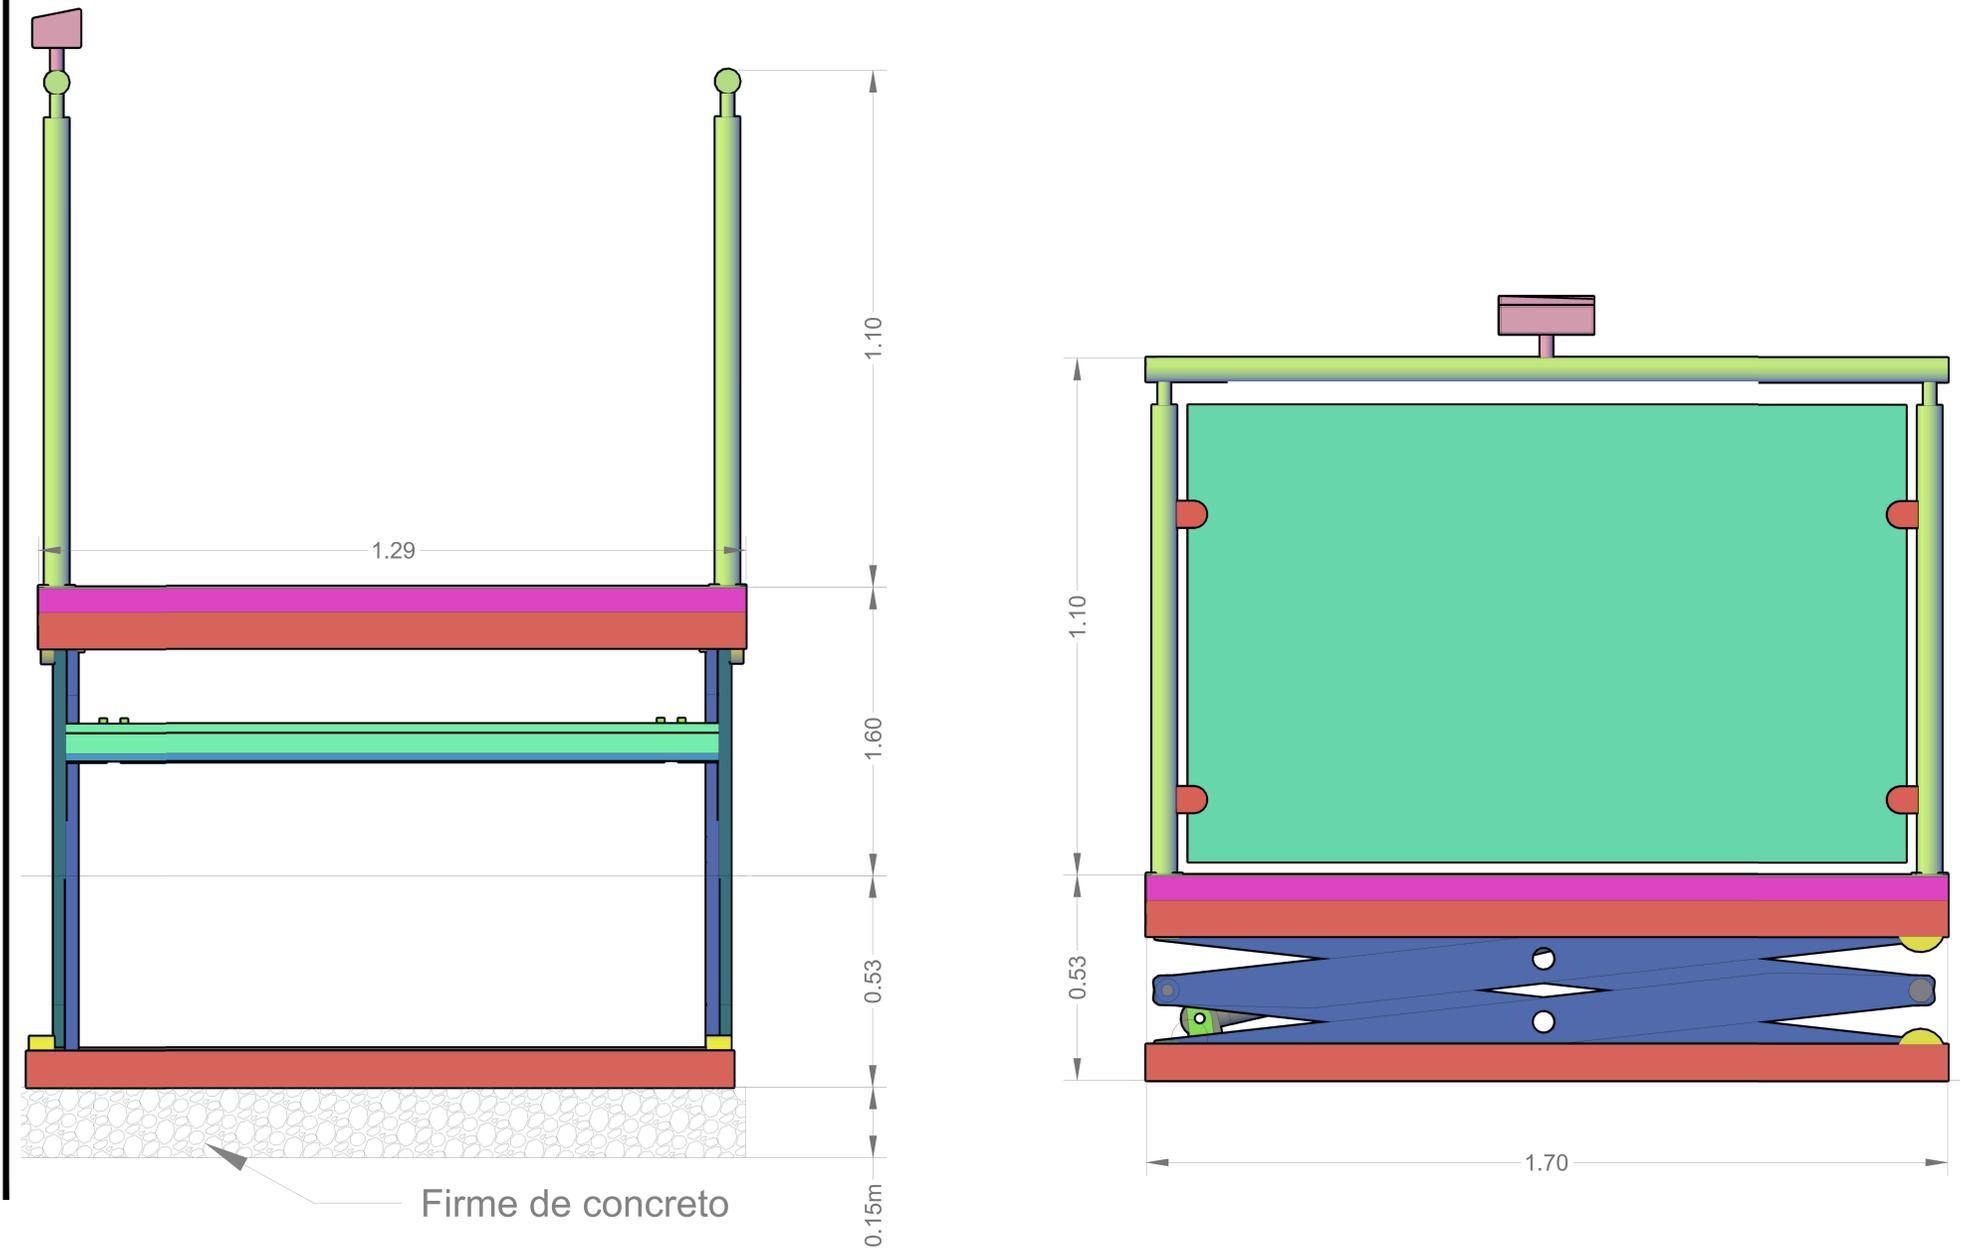

RAZON SOCIAL: **JOSE ALEJANDRO LEMUS**

N. DE CLIENTE:

NOMBRE:  
**Jose Alejandro Lemus**

UBICACIÓN: **Serra 24 Fracc. La Vista Queretaro, Qro.**

ELEVADOR : **DISCAPACITADOS**

TIPO: **TIJERA**

ELEVACION: **1.60 MTS**

No. DE NIVELES: **2**

LEVANTAMIENTO:  
**ARQ. MARIANA OLVERA**

CARGA:  
**500 KG** UH : **2 HP**

TUBERÍA: **DELGADA**

FIRMA:

**EQUIPO**

**QRO-003-L**