

TecnoRampa
SINERGIÁ EN TECNOLOGÍA Y SERVICIOS

DIRECCION: AUTOPISTA
MEXICO-QUERETARO KM
175+494 COLONIA EL
SAUZ BAJO

TEL: 01 427 272 40 41

DESCRIPCIÓN DEL EQUIPO:

CARGA-SEMICOMPLETA

CARGA 1000 KG

RECORRIDO: 3.10M

UNIDAD HIDRÁULICA: 5 HP

ESTACIONES: 2

VENDEDOR: ARQ. SALVADOR SILVA S.

**RAZON SOCIAL: CONSTRUCCIONES MOLSON
S.A. DE C.V.**

NO. DE CLIENTE: 25774-17957

FECHA: 02/02/2022

FIRMA DE CONFORMIDAD DEL CLIENTE:

TIPO DE ALIMENTACION

**TRIFASICA 220 VAC
TUBERÍA DELGADA
BOTONERA PEDESTAL - CANALIZADA POR
TECNORAMPA**

COMPLEMENTOS

**DISTANCIA ENTRE ELEVADOR Y UH 5.00M
GENERADOR
MODULO SONORO EN TORRETA
IMSS, INE, COVID (PCR)**



CONDICIONES DE ENVIO DEL EQUIPO

**EQUIPO: ARMADO
COLUMNAS: COMPLETAS**

DIMENSIONES DE VANO:




COLOR DEL EQUIPO: GRIS LISO

ACABADO: LAMINA PERFORADA

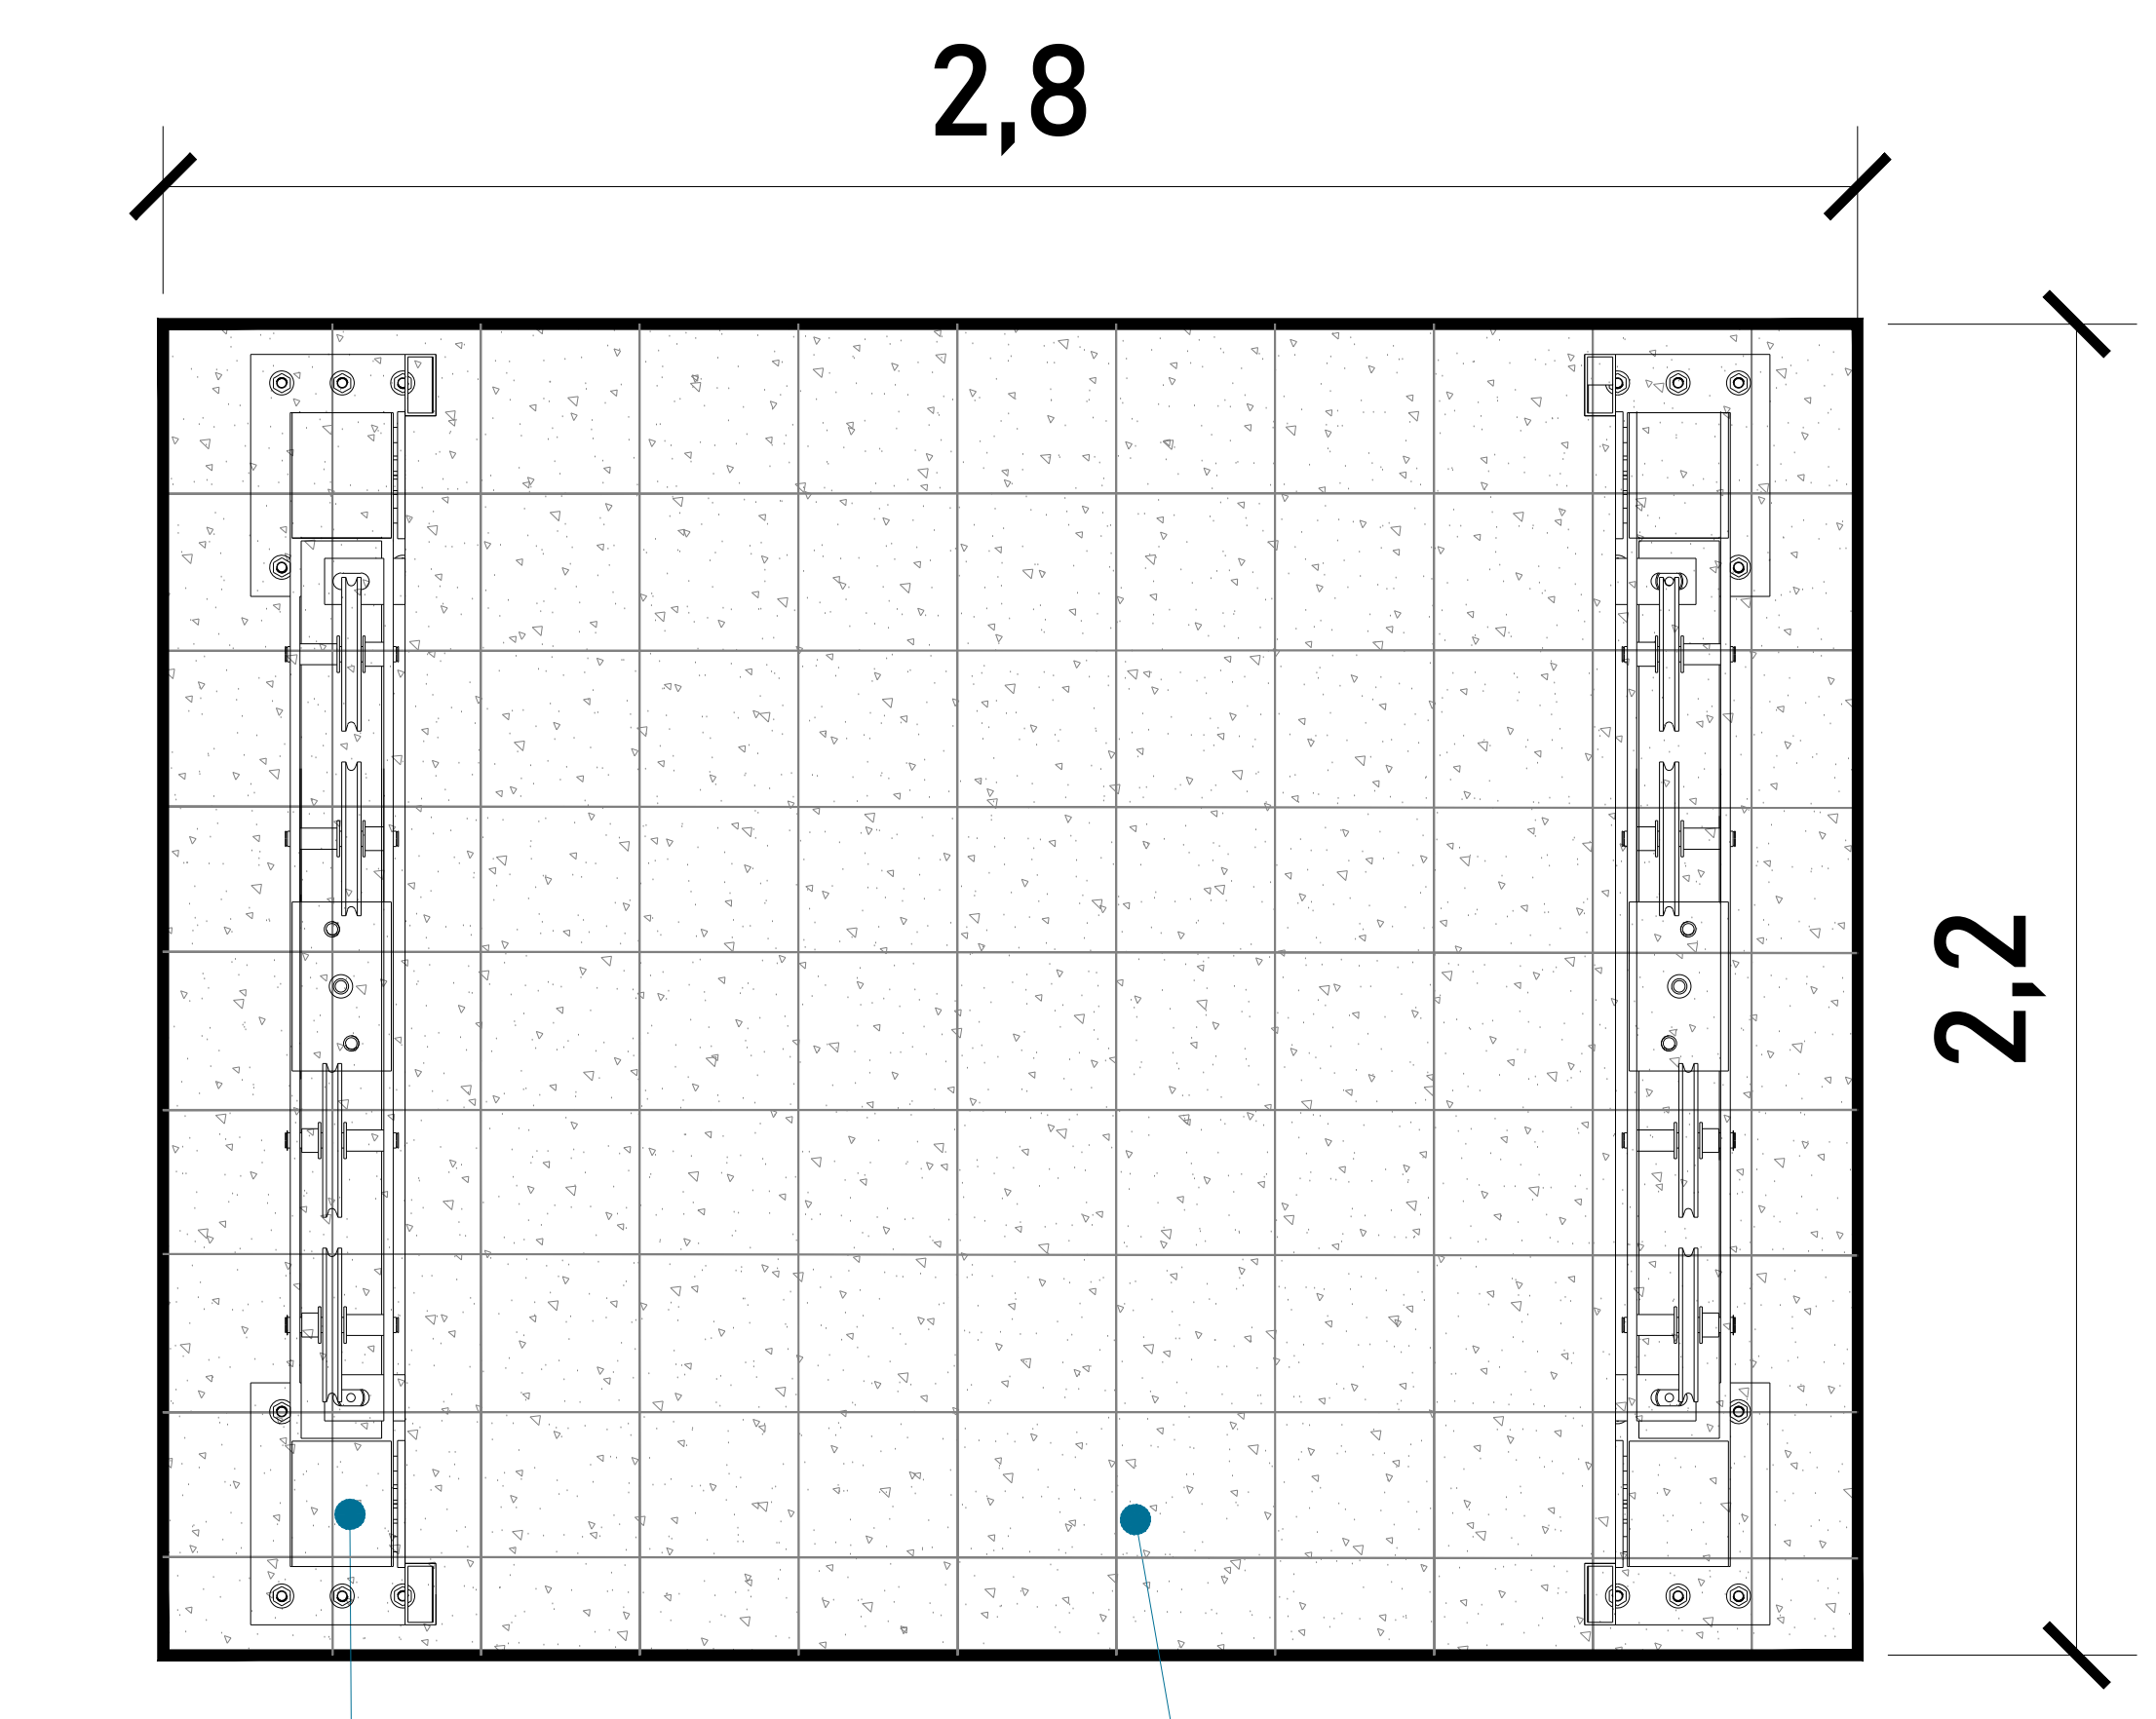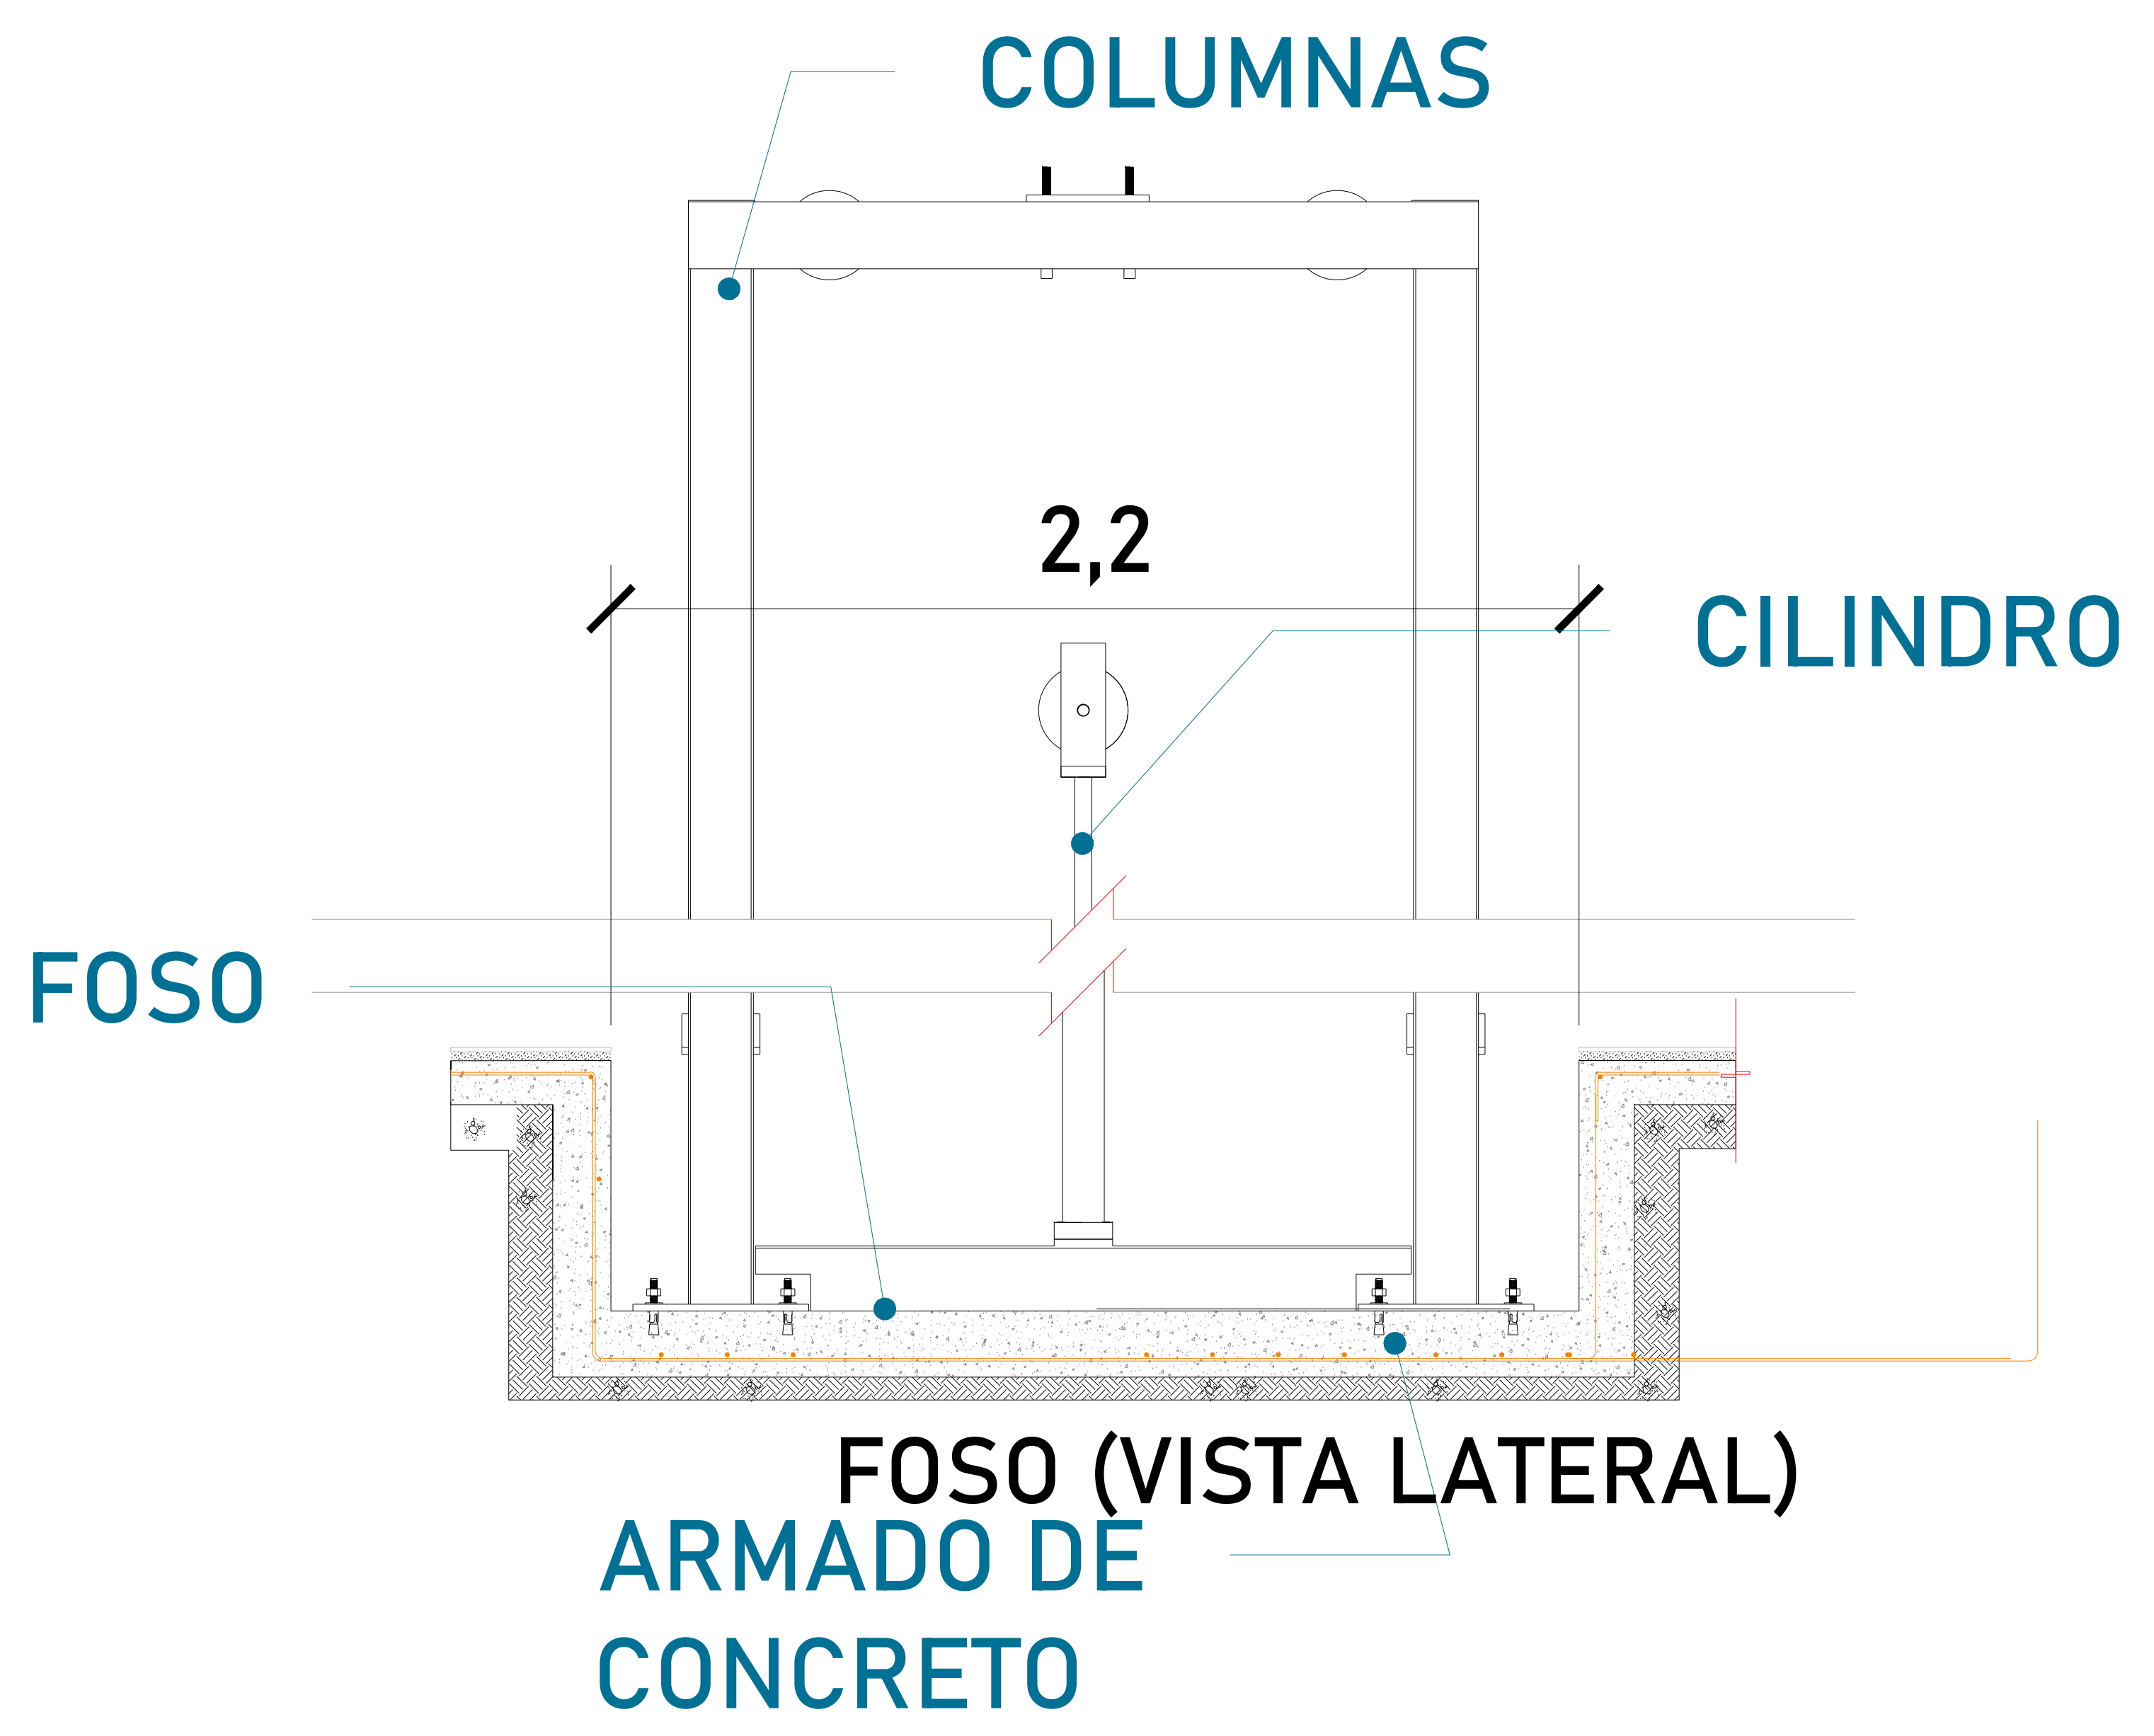


MECANISMO

FOSO ARMADO (VISTA EN PLANTA)

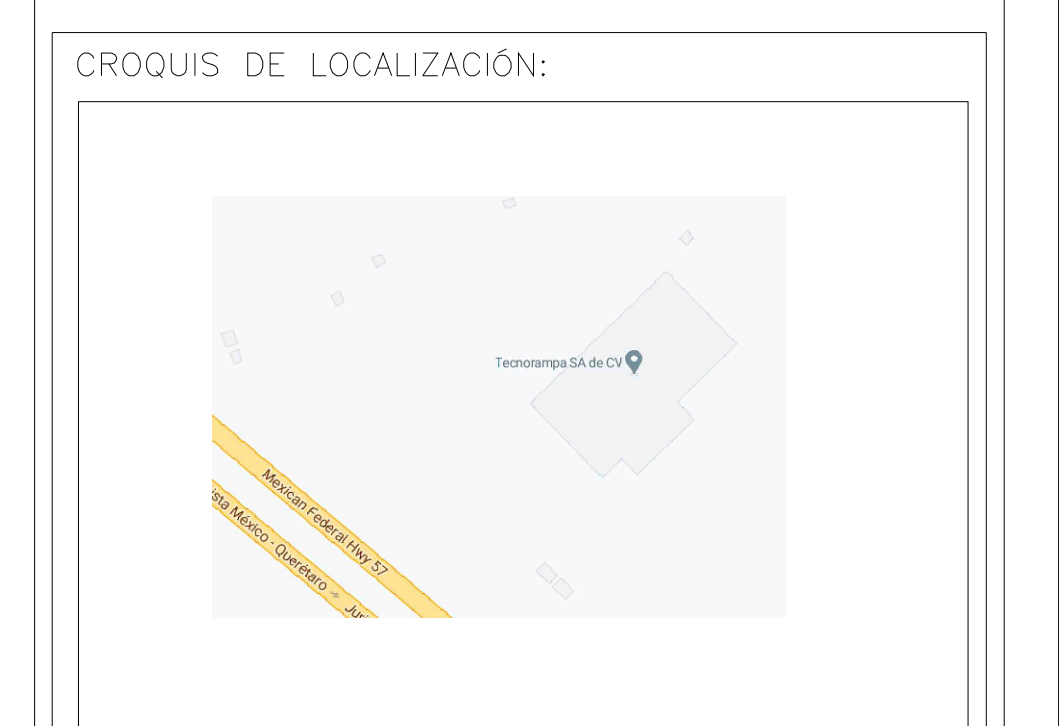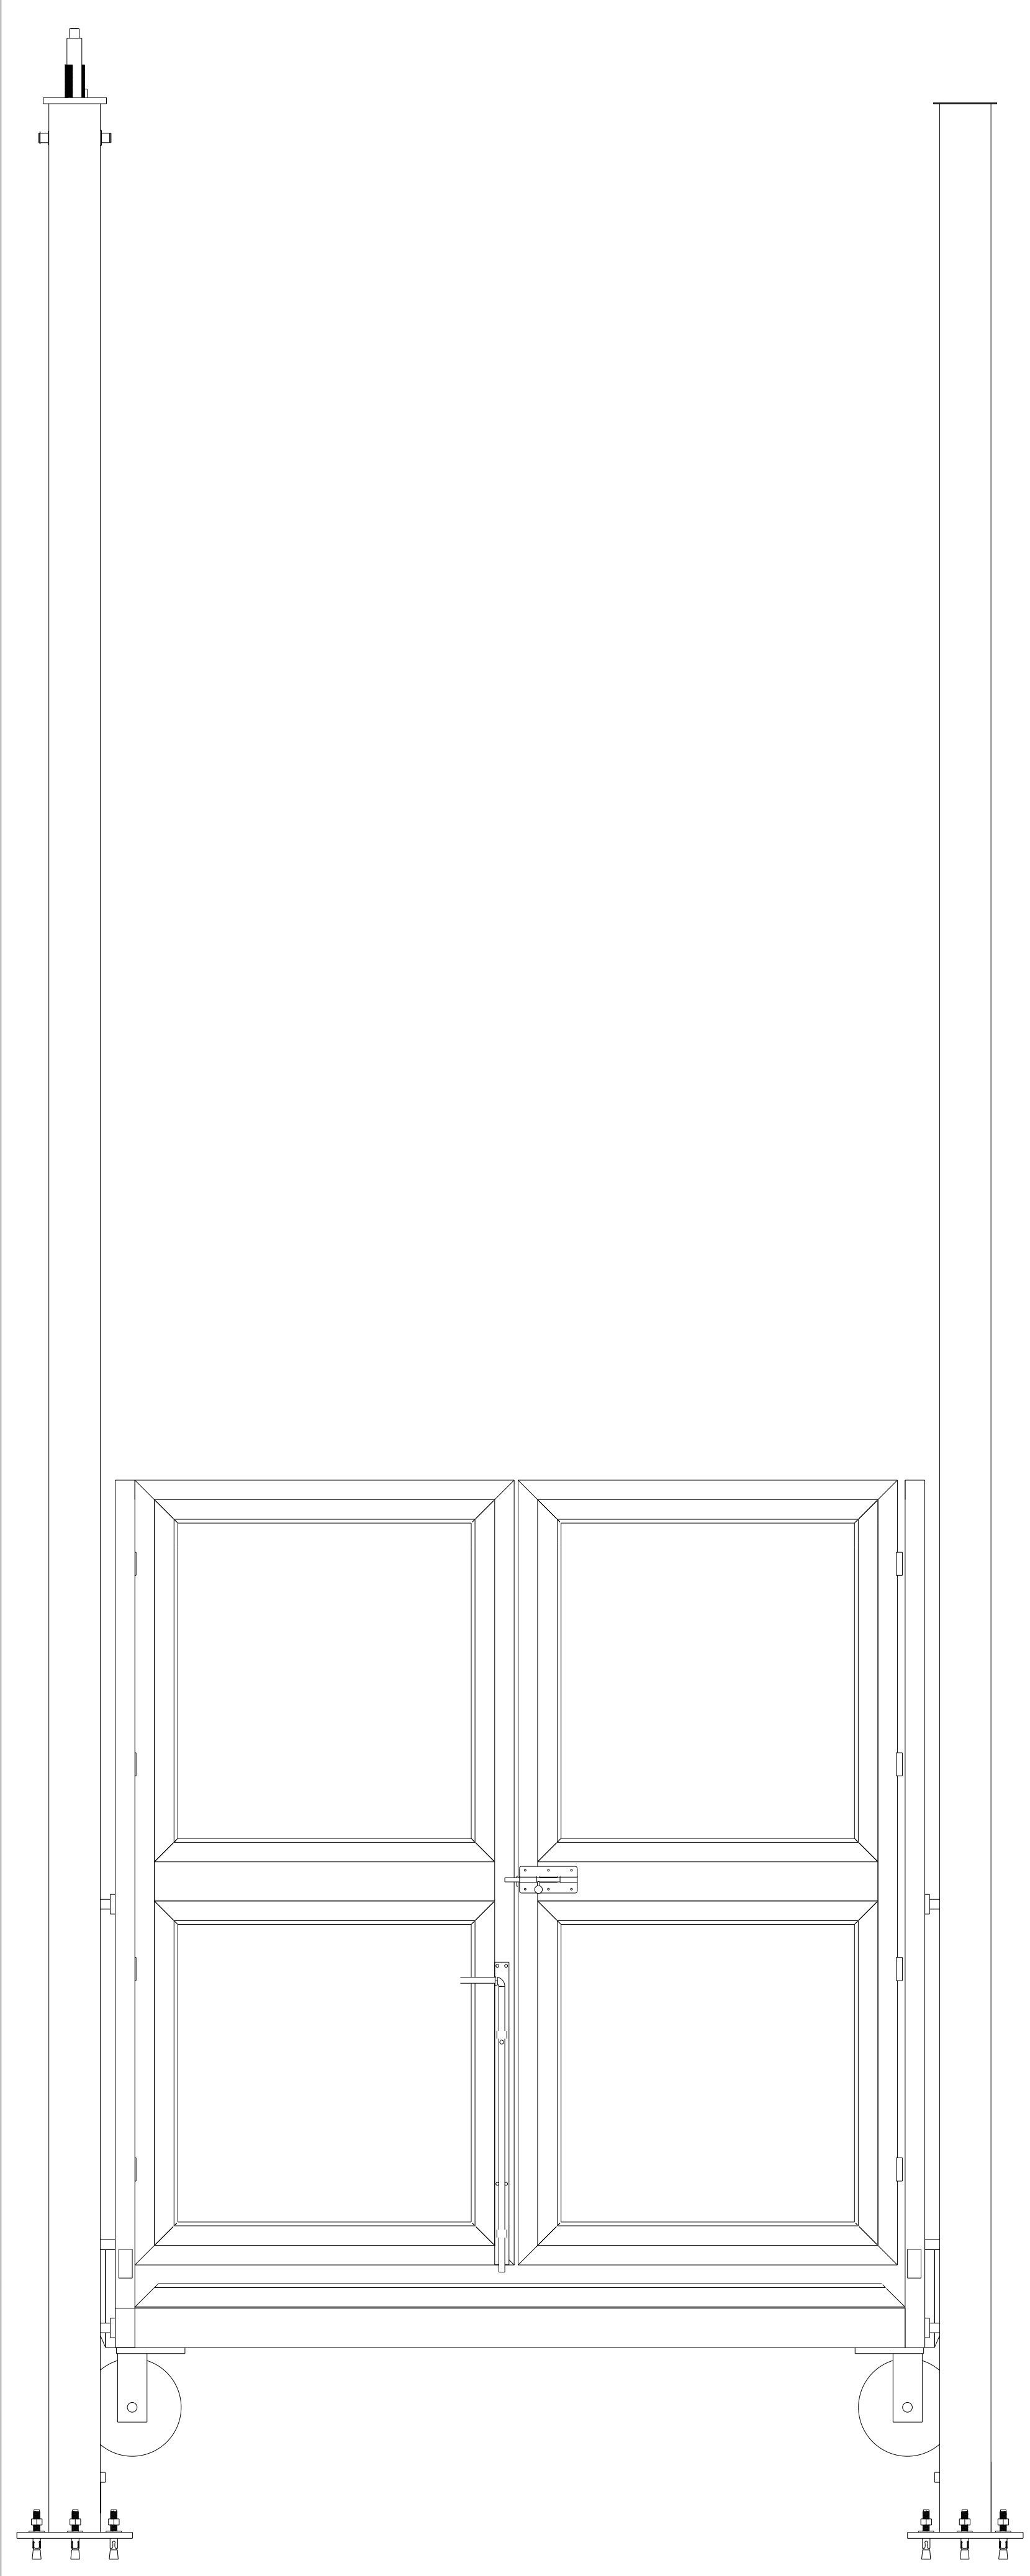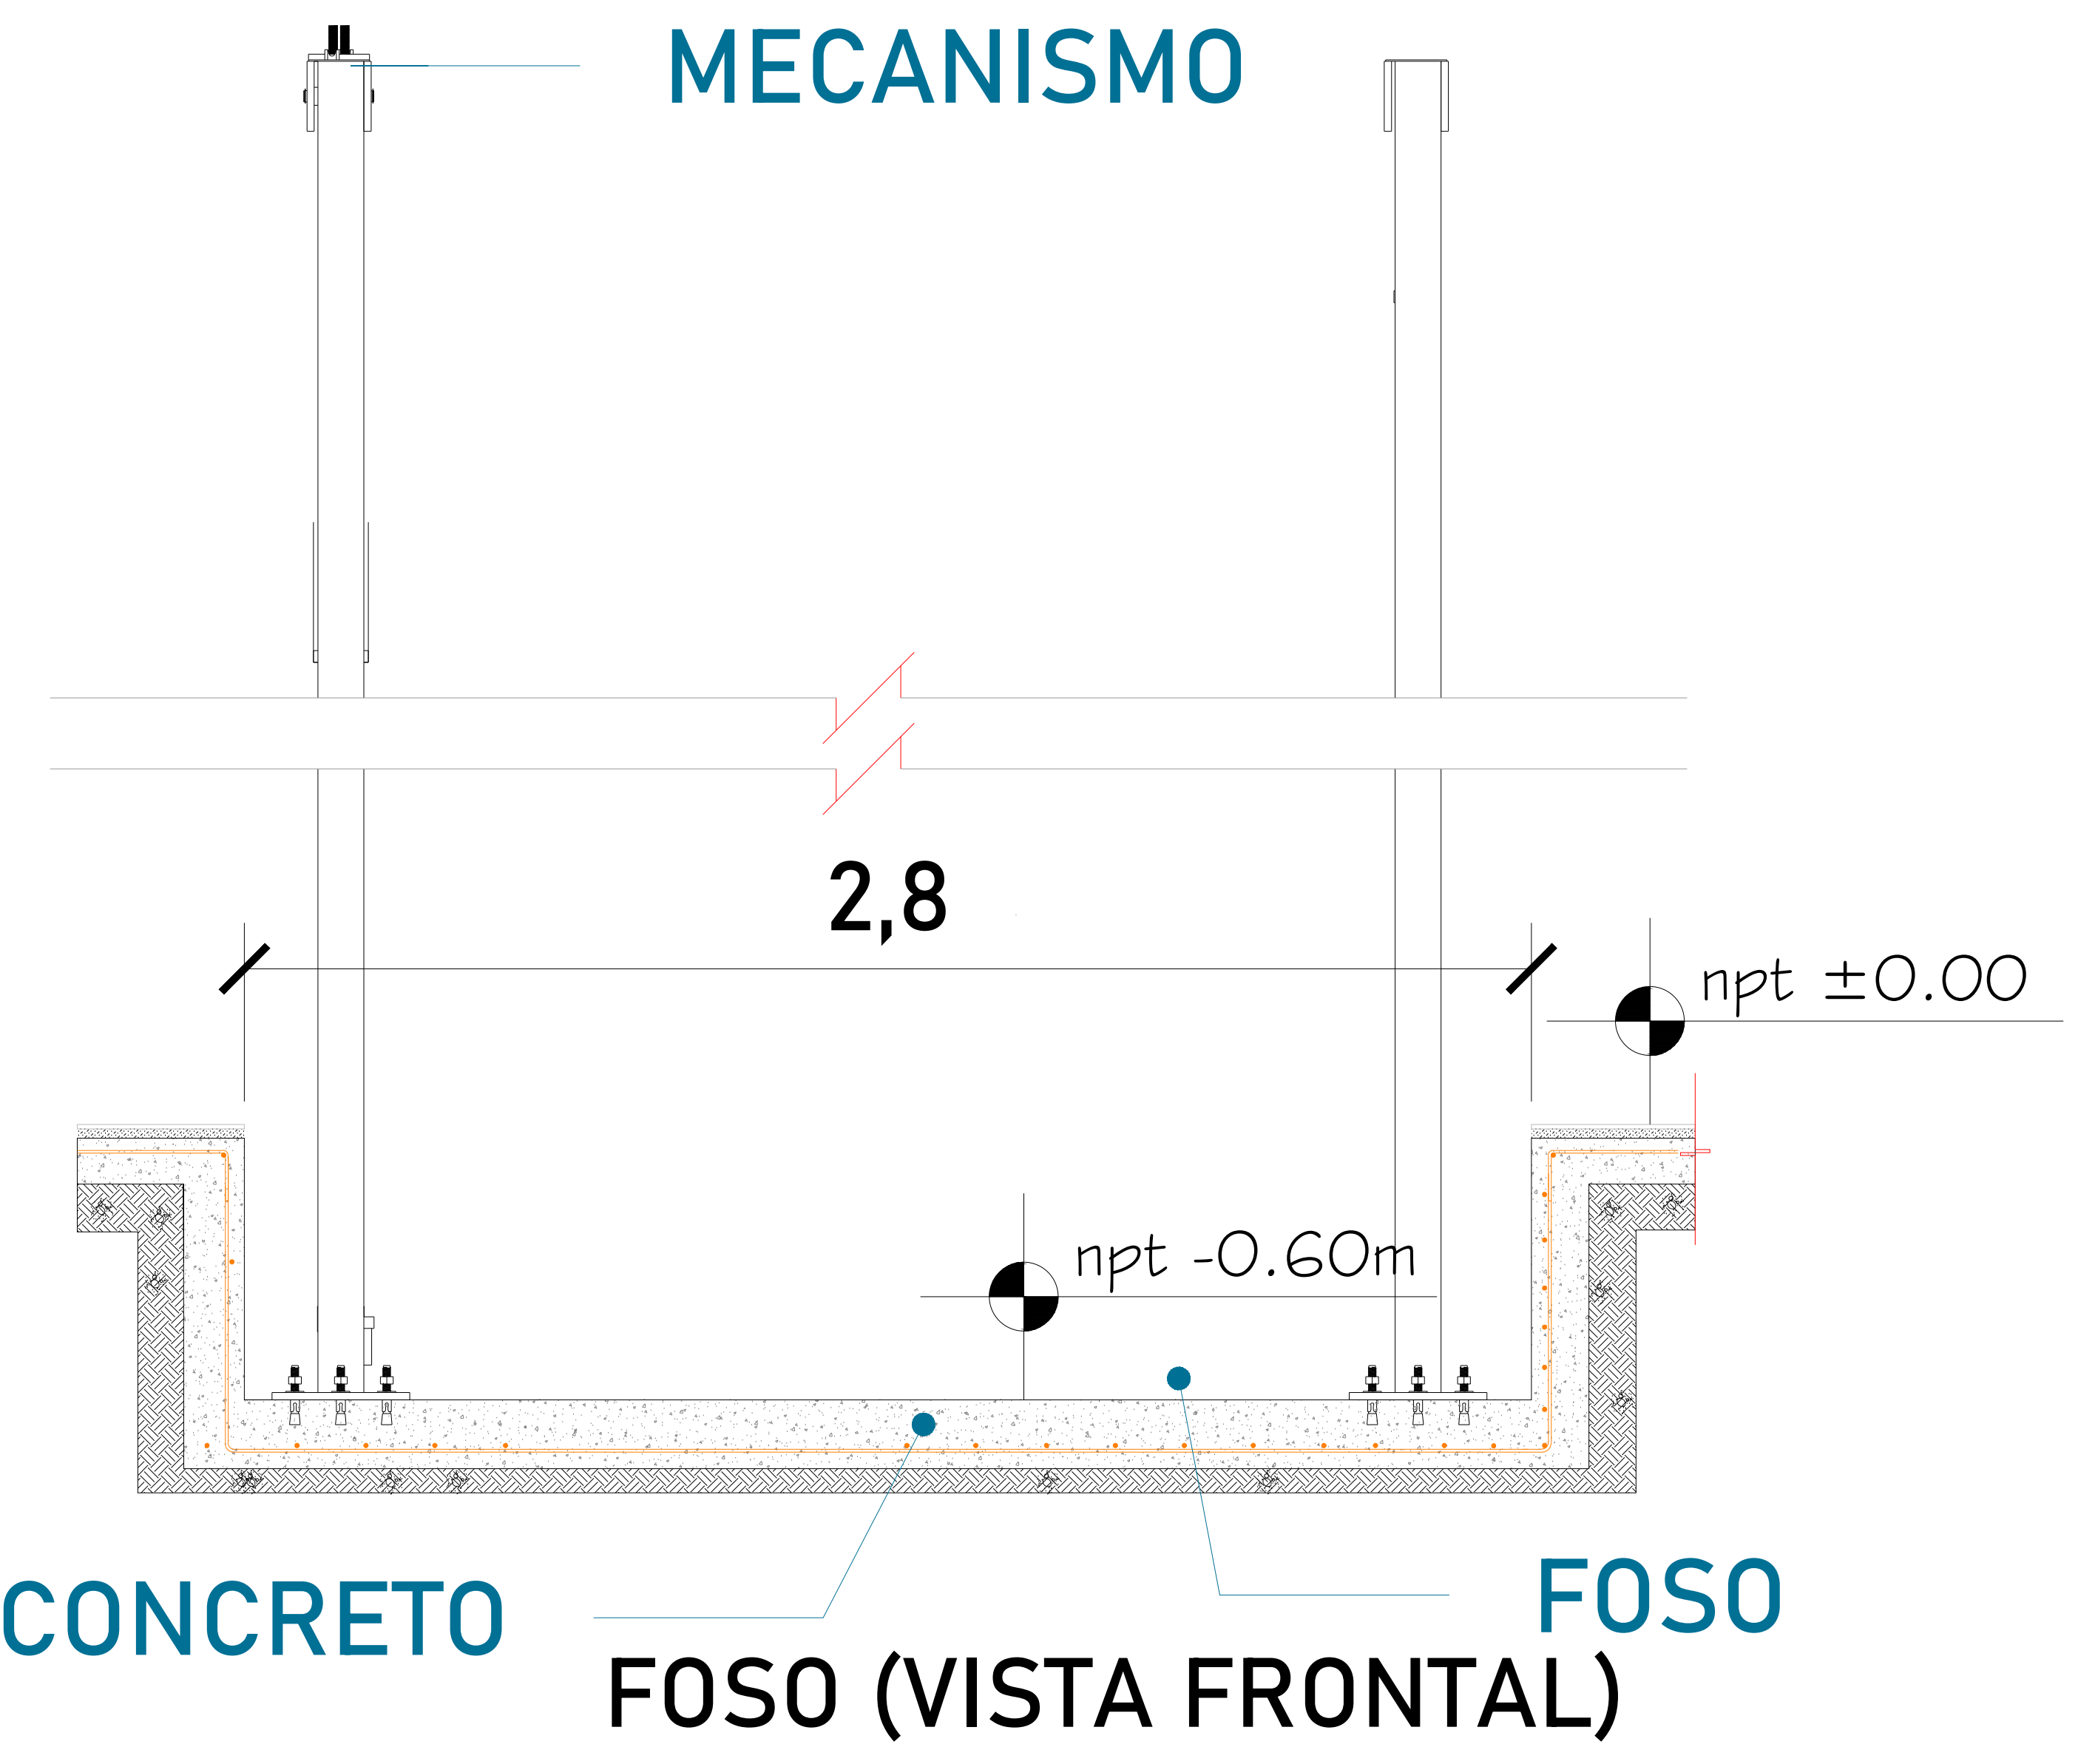

UBICACION
Carretera Federal México-Querétaro

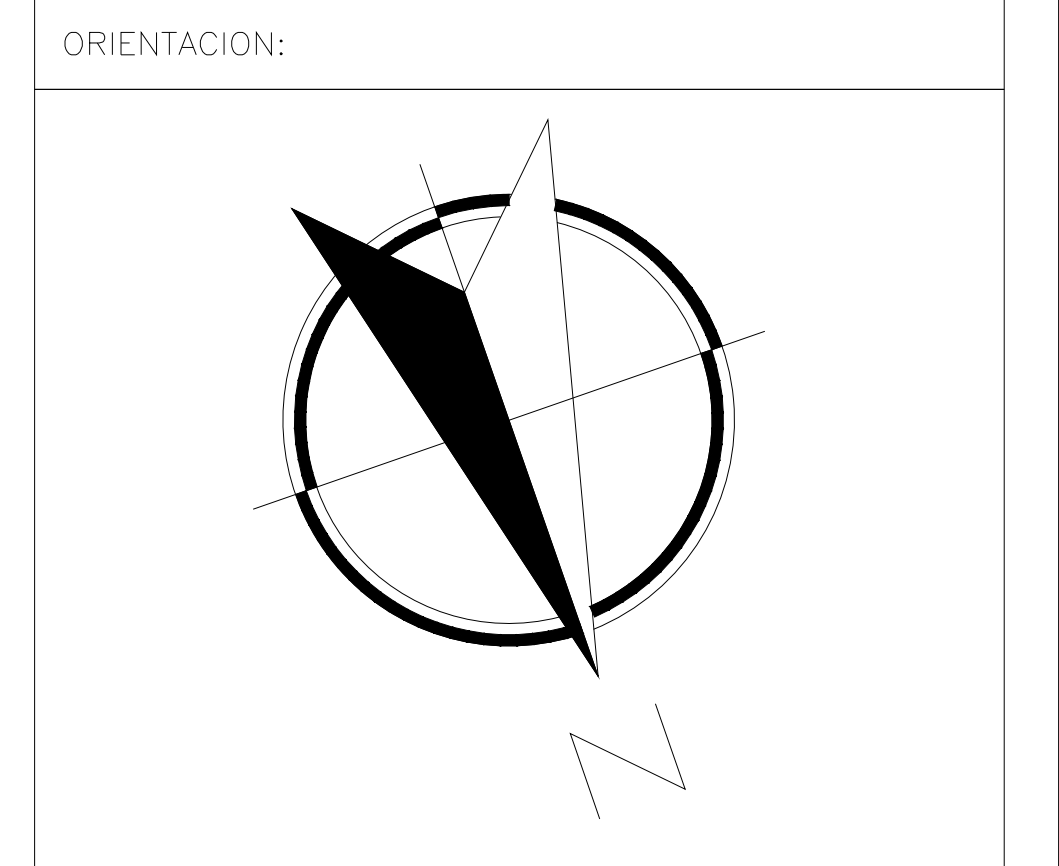

NOTAS GENERALES

TABLA DE MODIFICACIONES:

Nº.	FECHA	FECHA


EMPRESA: **TecnoRampa**
INGENIERIA EN SISTEMAS DE ELEVADORES

RAZÓN SOCIAL: **CONSTRUCCIONES MOLSON S.A. DE C.V.**

VOBO: VENDEDOR:


FECHA: ELEVADOR:

PLANO: **HUECO PARA EL ELEVADOR** CLAVE: **A-2**

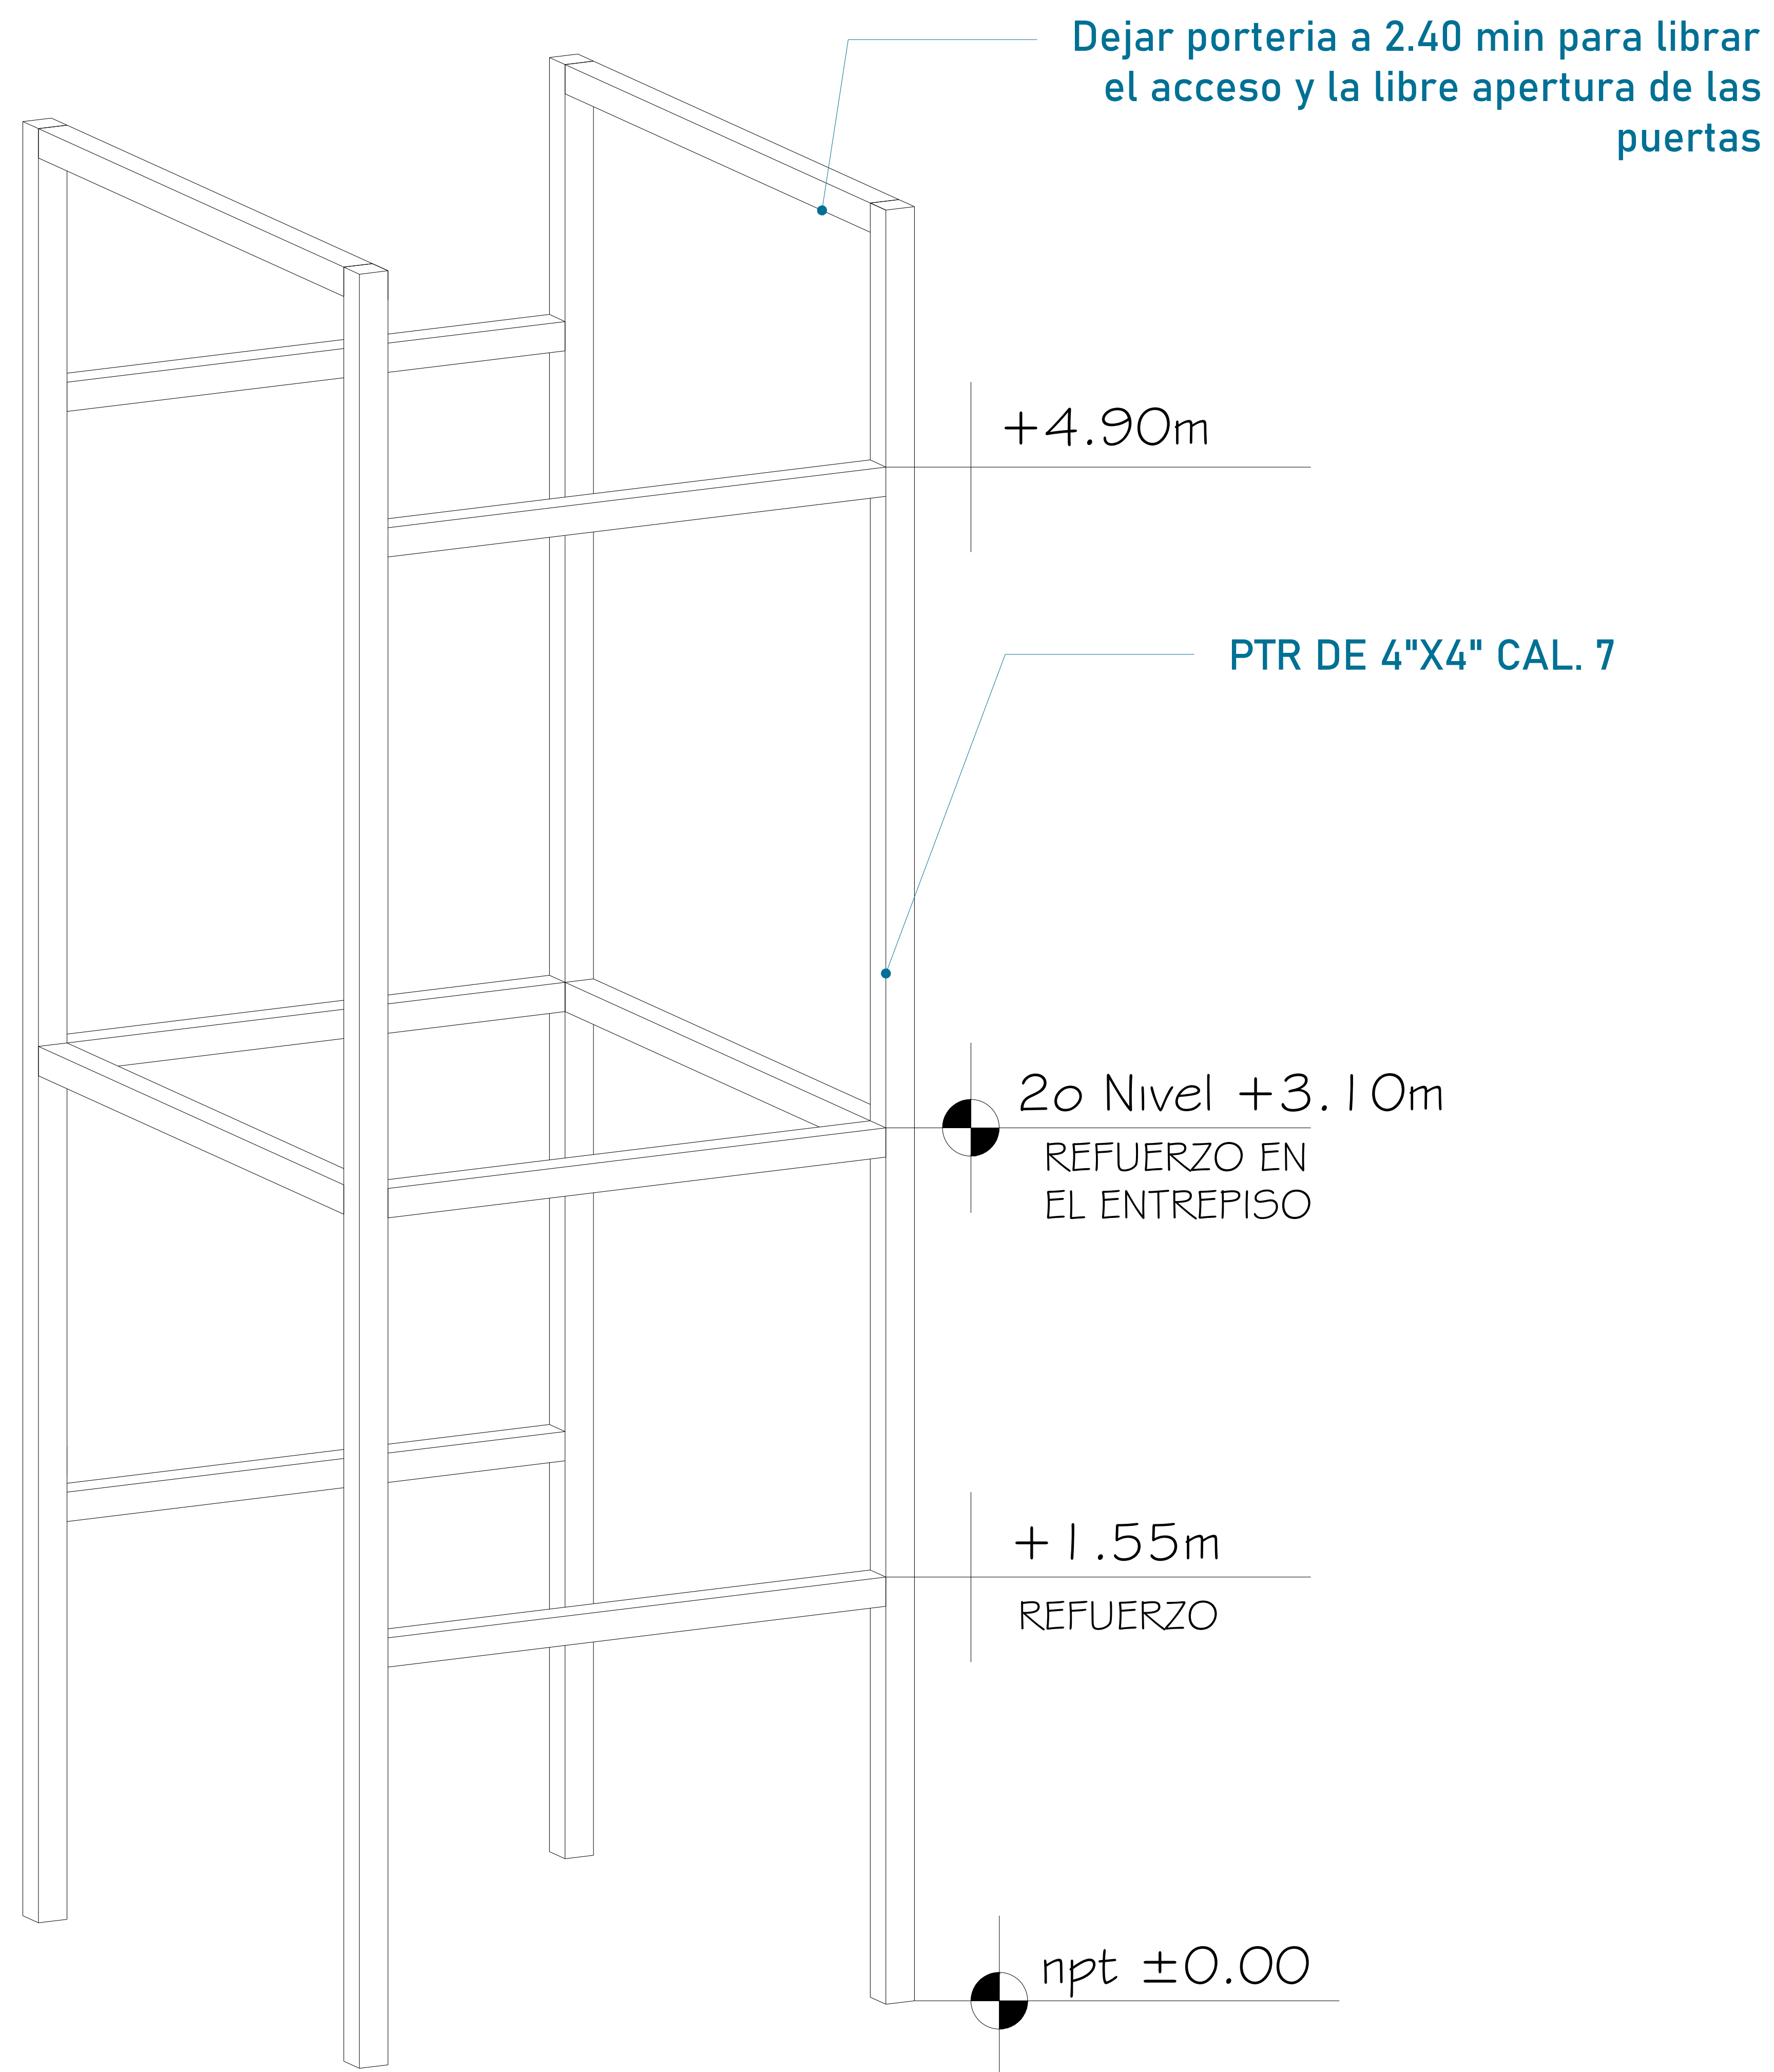

Para la estabilidad del equipo Tecnorampa debera ser anclado aun cierto numero de refuerzos estos serán de acuerdo al recorrido del equipo y a los distintos niveles que se tengan.

En la ultima estación nuestras columnas tienen un sobrepaso de 1.80m por lo tanto se solicita un refuerzo a esa altura. La estructura no esta considerada dentro del foso.

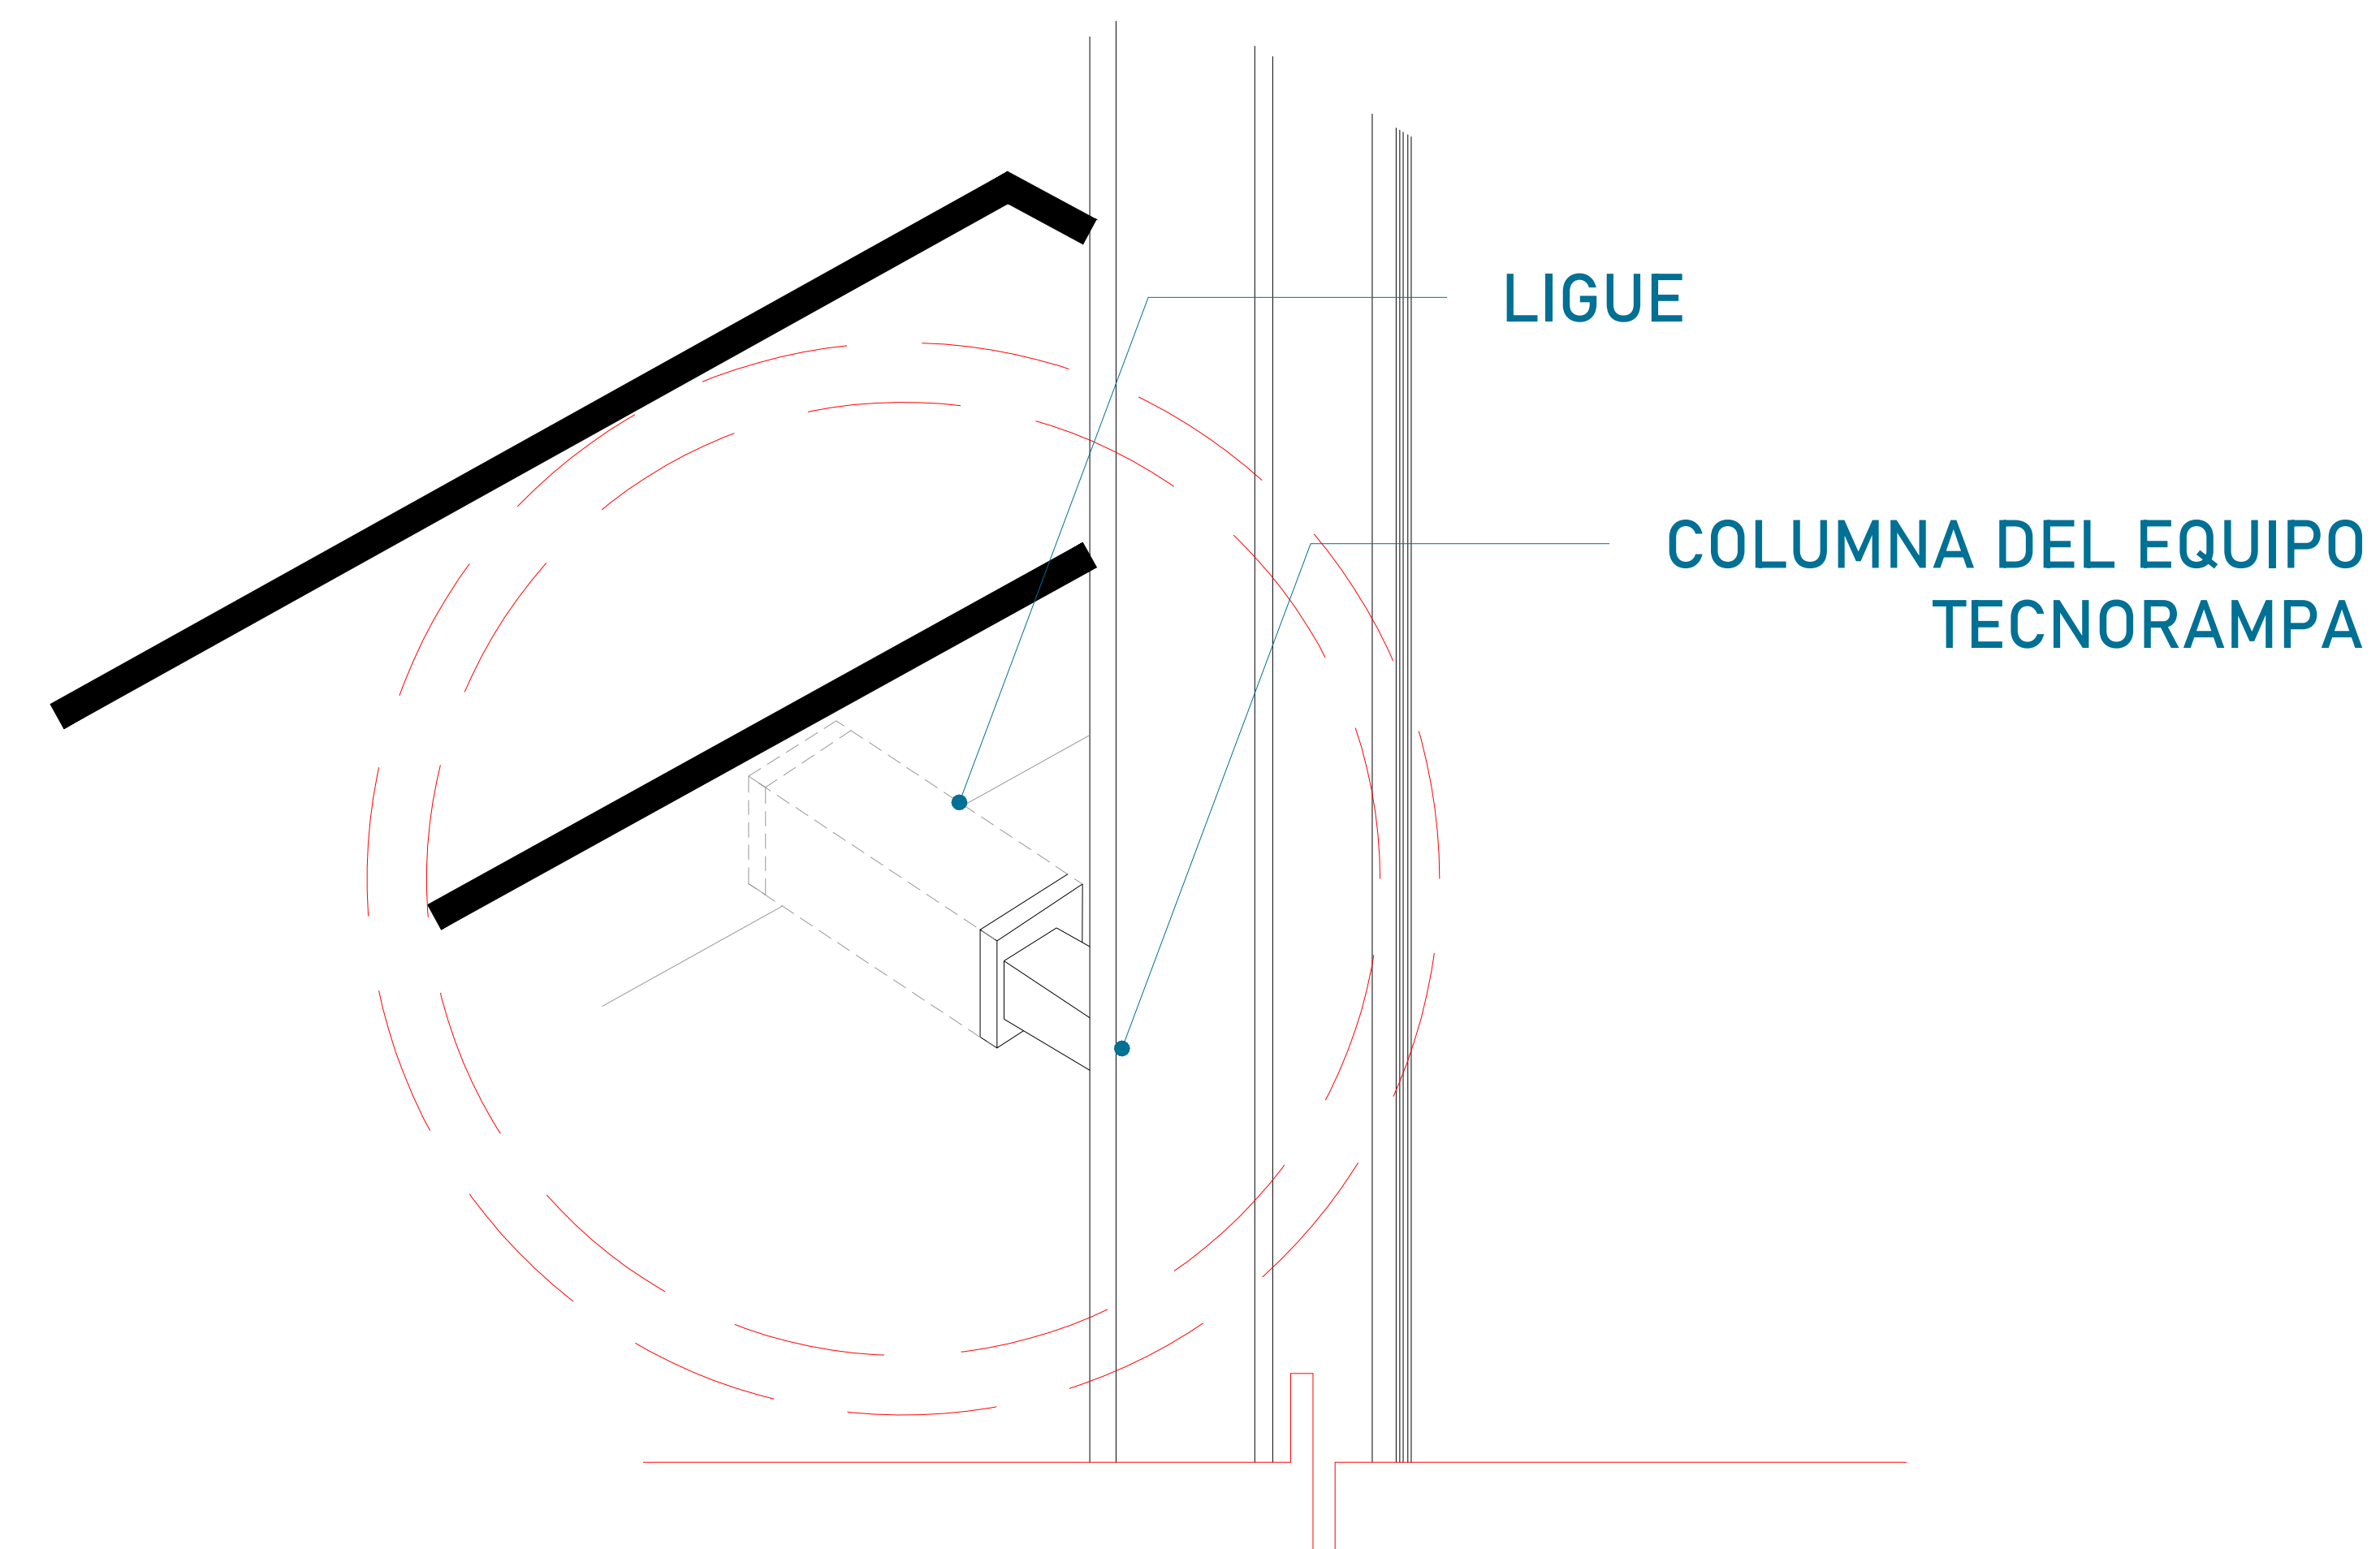


Las columnas del equipo Tecnorampa se ligan a distintas alturas por eso se solicitan los refuerzos, estos son puestos por el cliente.

ALTURA DE COLUMNAS

Foso	0.60m
Recorrido	3.10m
Sobre paso	1.80m
Total	5.50m



UBICACION:
Carretera Federal México-Querétaro

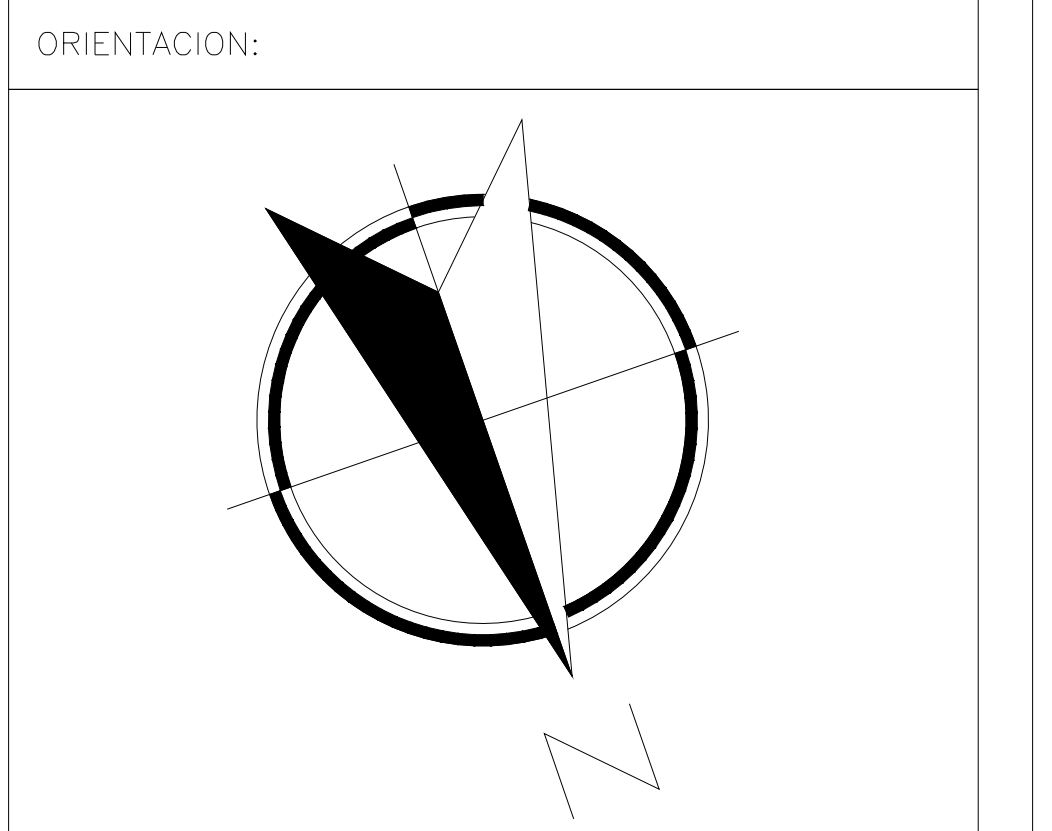

NOTAS GENERALES

TABLA DE MODIFICACIONES:

NO.	FECHA	FECHA

EMPRESA: **TecnoRampa**
SOLUCIONES EN TRANSPORTACIÓN Y SERVICIOS


RAZÓN SOCIAL: **CONSTRUCCIONES MOLSON S.A. DE C.V.**

VOBO: VENDEDOR:
FECHA: ELEVADOR:


PLANO: **HUECO PARA EL ELEVADOR** CLAVE: **A-3**

DESCRIPCIÓN DE UNIDAD HIDRAULICA 5 HP	
ALIMENTACION	220 VCA
NUMERO DE FASES	3
AMPERS DE CONSUMO	15
WATSS DE CONSUMO	3,7 KW
TIPO DE ACEITE	ISO 68

TABLA DE CALIBRES	
CALIBRE	DISTANCIA
8 AWG	0-10M
6 AWG	11-15 M
- (CONTEMPLAR CALCULO)	16- EN ADELANTE

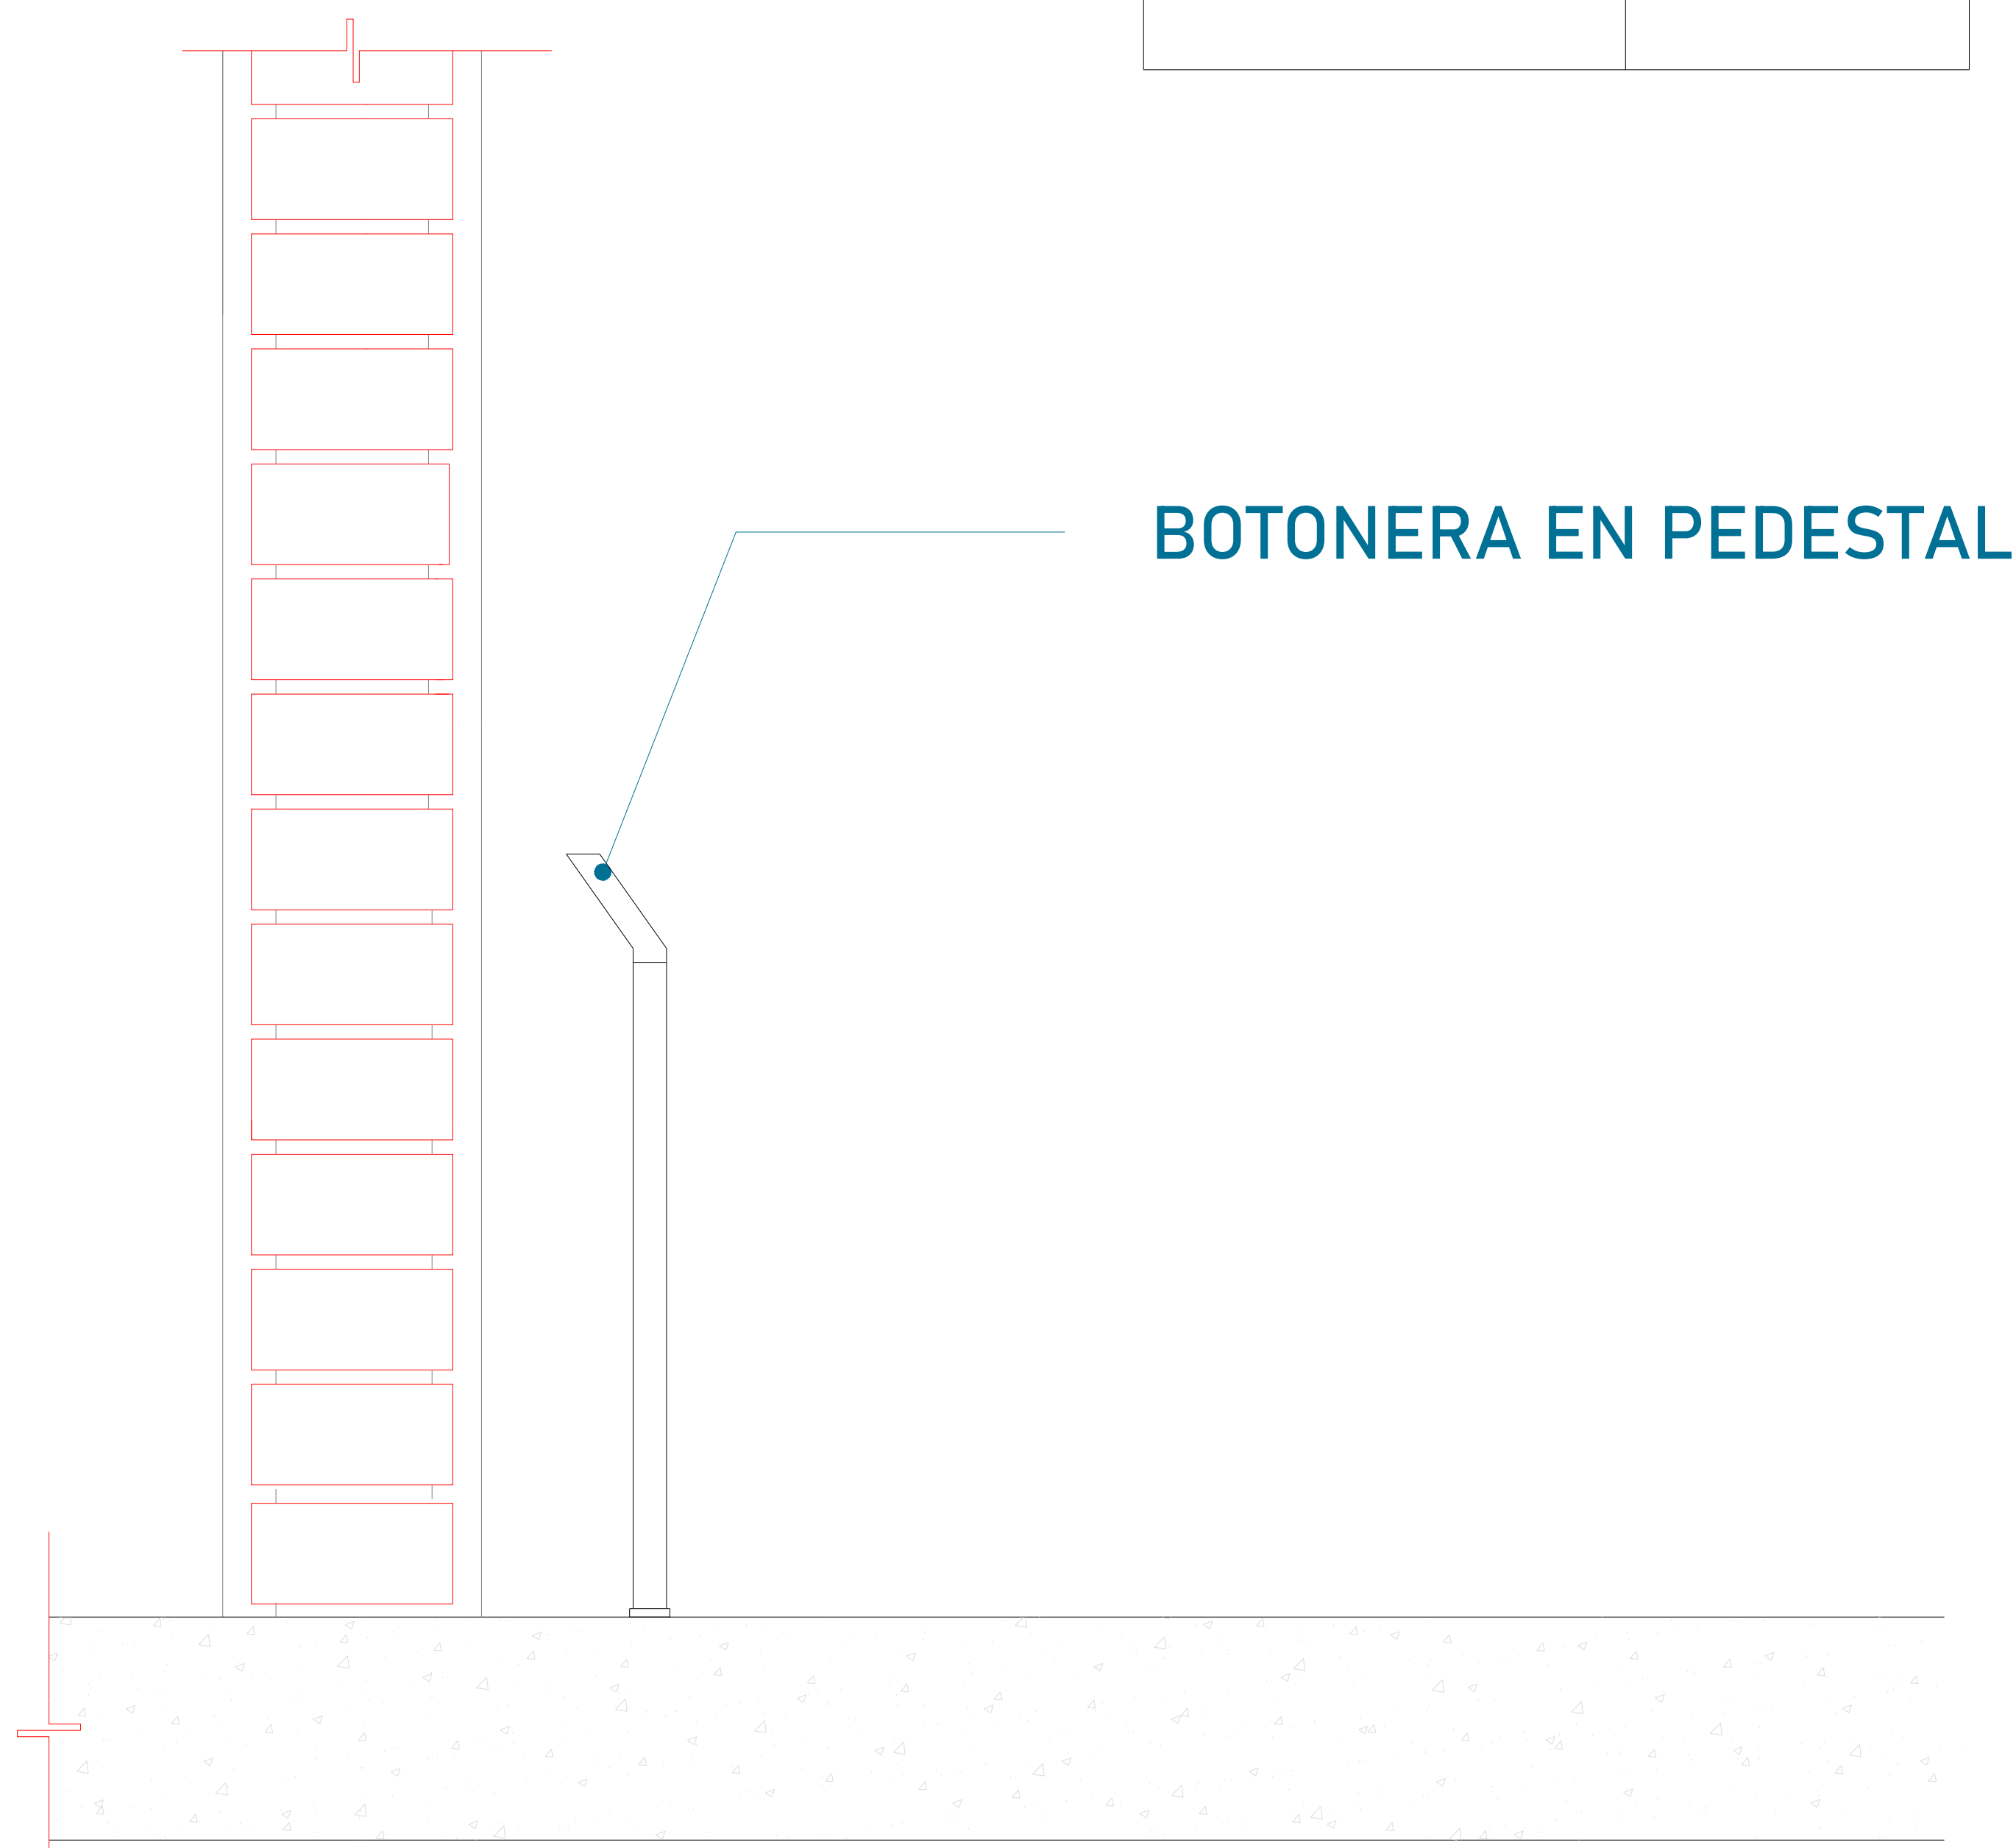

LAS BOTONERAS SERÁN EN PEDESTAL-CANALIZADA POR TECNORAMPA

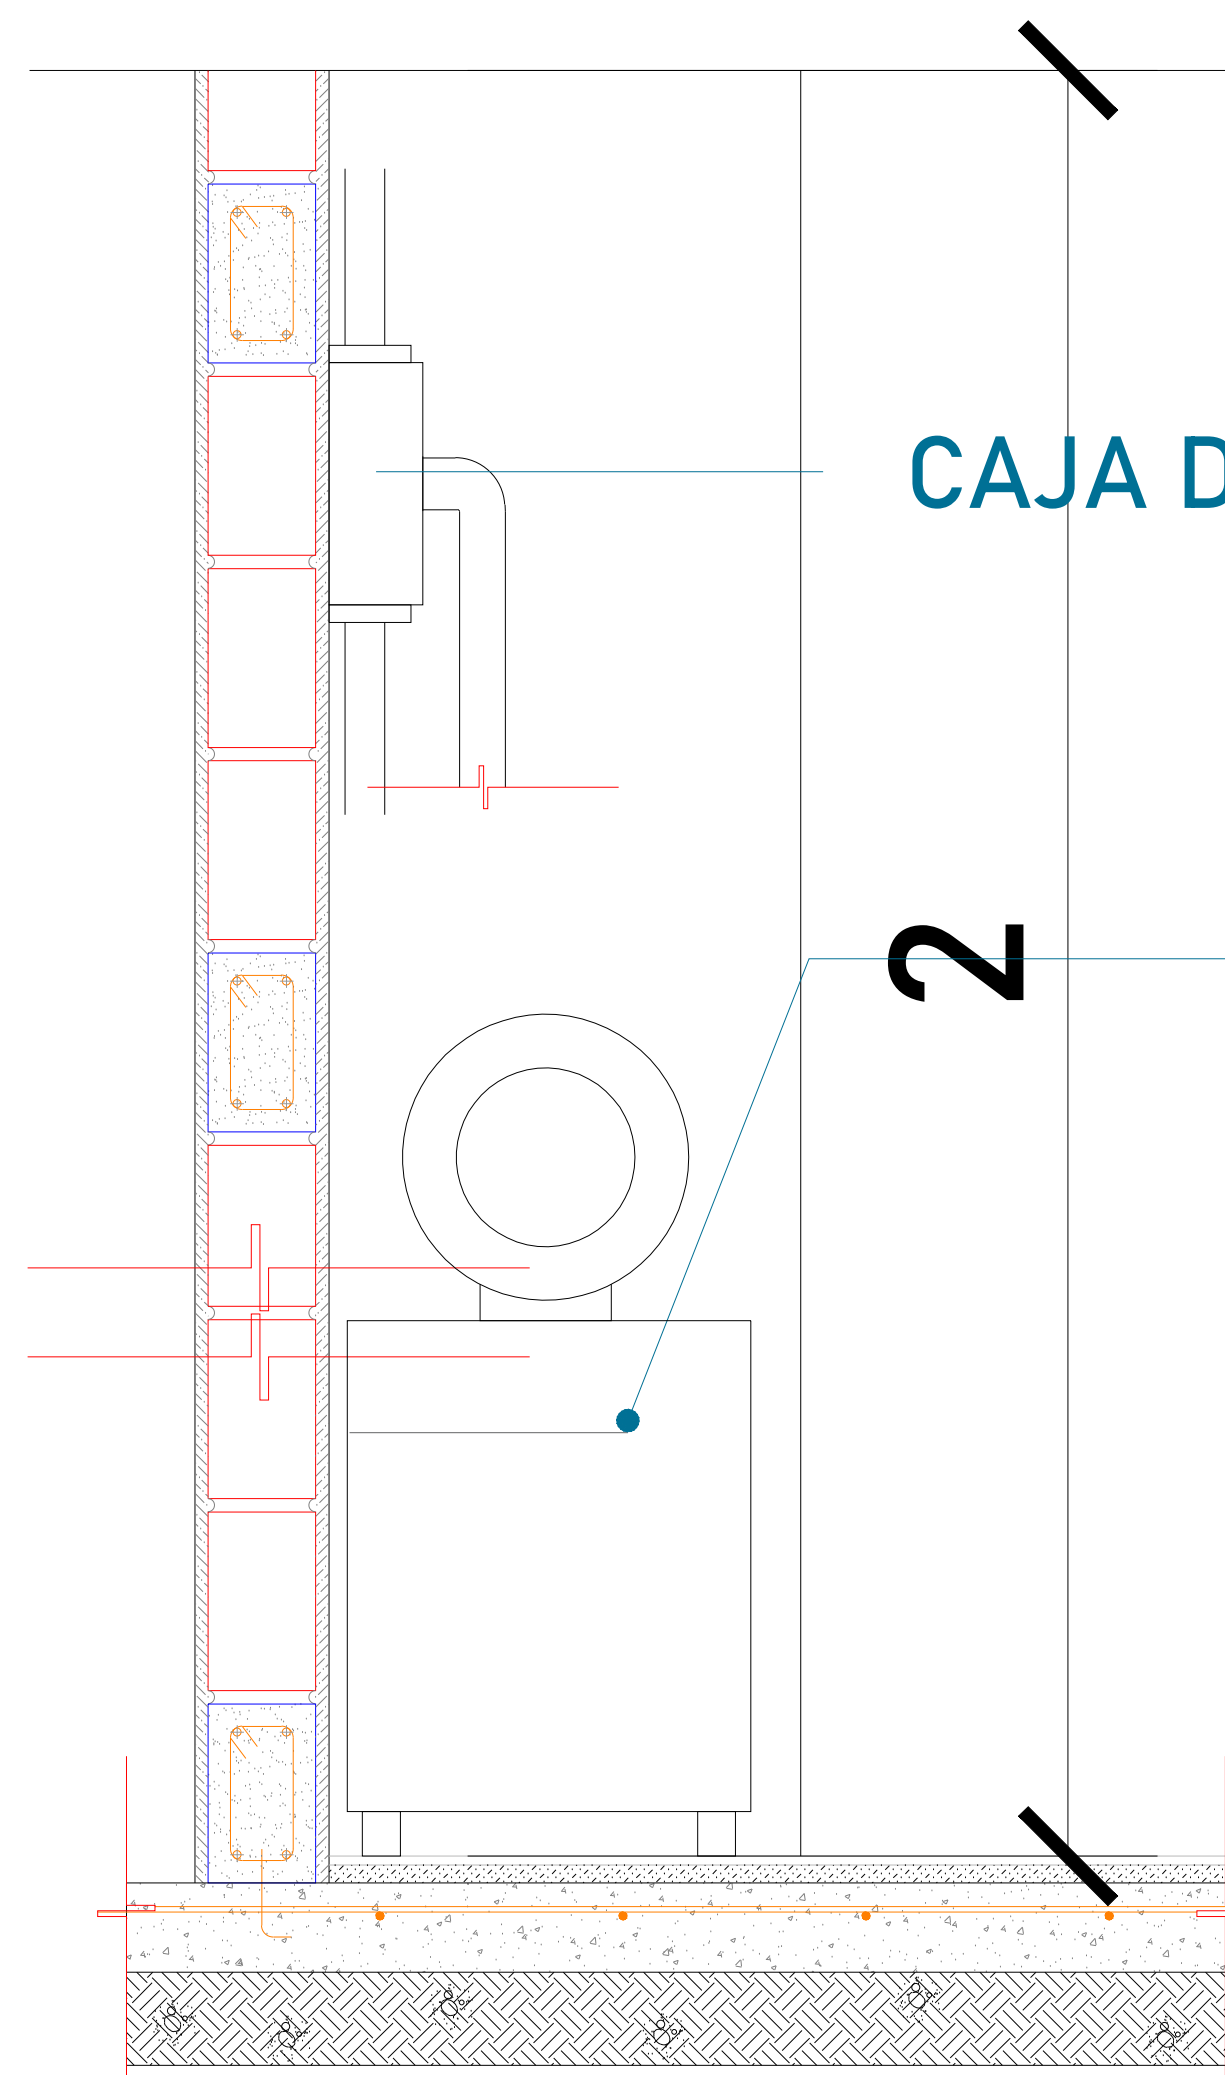

CAJA DE CONTROL


2 UNIDAD HIDRÁULICA

El motor del equipo Tecnorampa, debe estar protegido del polvo y agua o cualquier sustancia que pudiera contaminar el aceite por eso se solicita un nicho de 1.15mx0.65mx2.00m para su resguardo.

El cliente suministra, instala y energiza centro de carga con alimentación trifásica a 220V. Neutro y tierra física e interruptor termomagnético de 20 Amp exclusivo para el elevador.

Por seguridad no deberá ser manipulado por personal no autorizado

*Al hacer caso omiso de las indicaciones ya dictadas y tenga alguna falla el equipo, Tecnorampa no se hará responsable de estas, además de que el año de garantía no tendría cobertura para estos daños.

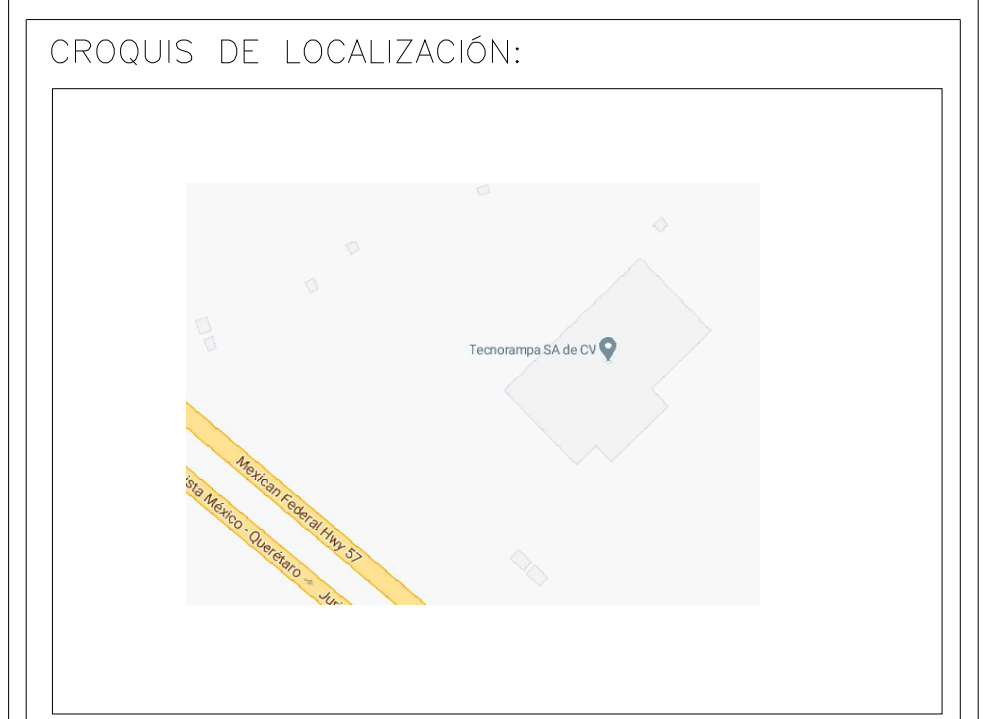

UBICACION: Carretera Federal México-Querétaro



NOTAS GENERALES

TABLA DE MODIFICACIONES:		
NO.	FECHA	FECHA

EMPRESA: **TecnoRampa**
ENERGÍA EN TRANSFORMACIÓN Y SERVICIOS

RAZÓN SOCIAL: **CONSTRUCCIONES MOLSON S.A. DE C.V.**

VOBO: _____ VENDEDOR: _____
 FECHA: _____ ELEVADOR: _____

PLANO: **ALIMENTACIÓN Y BOTONERAS** CLAVE: **A-4**

