PLANTA BAJA

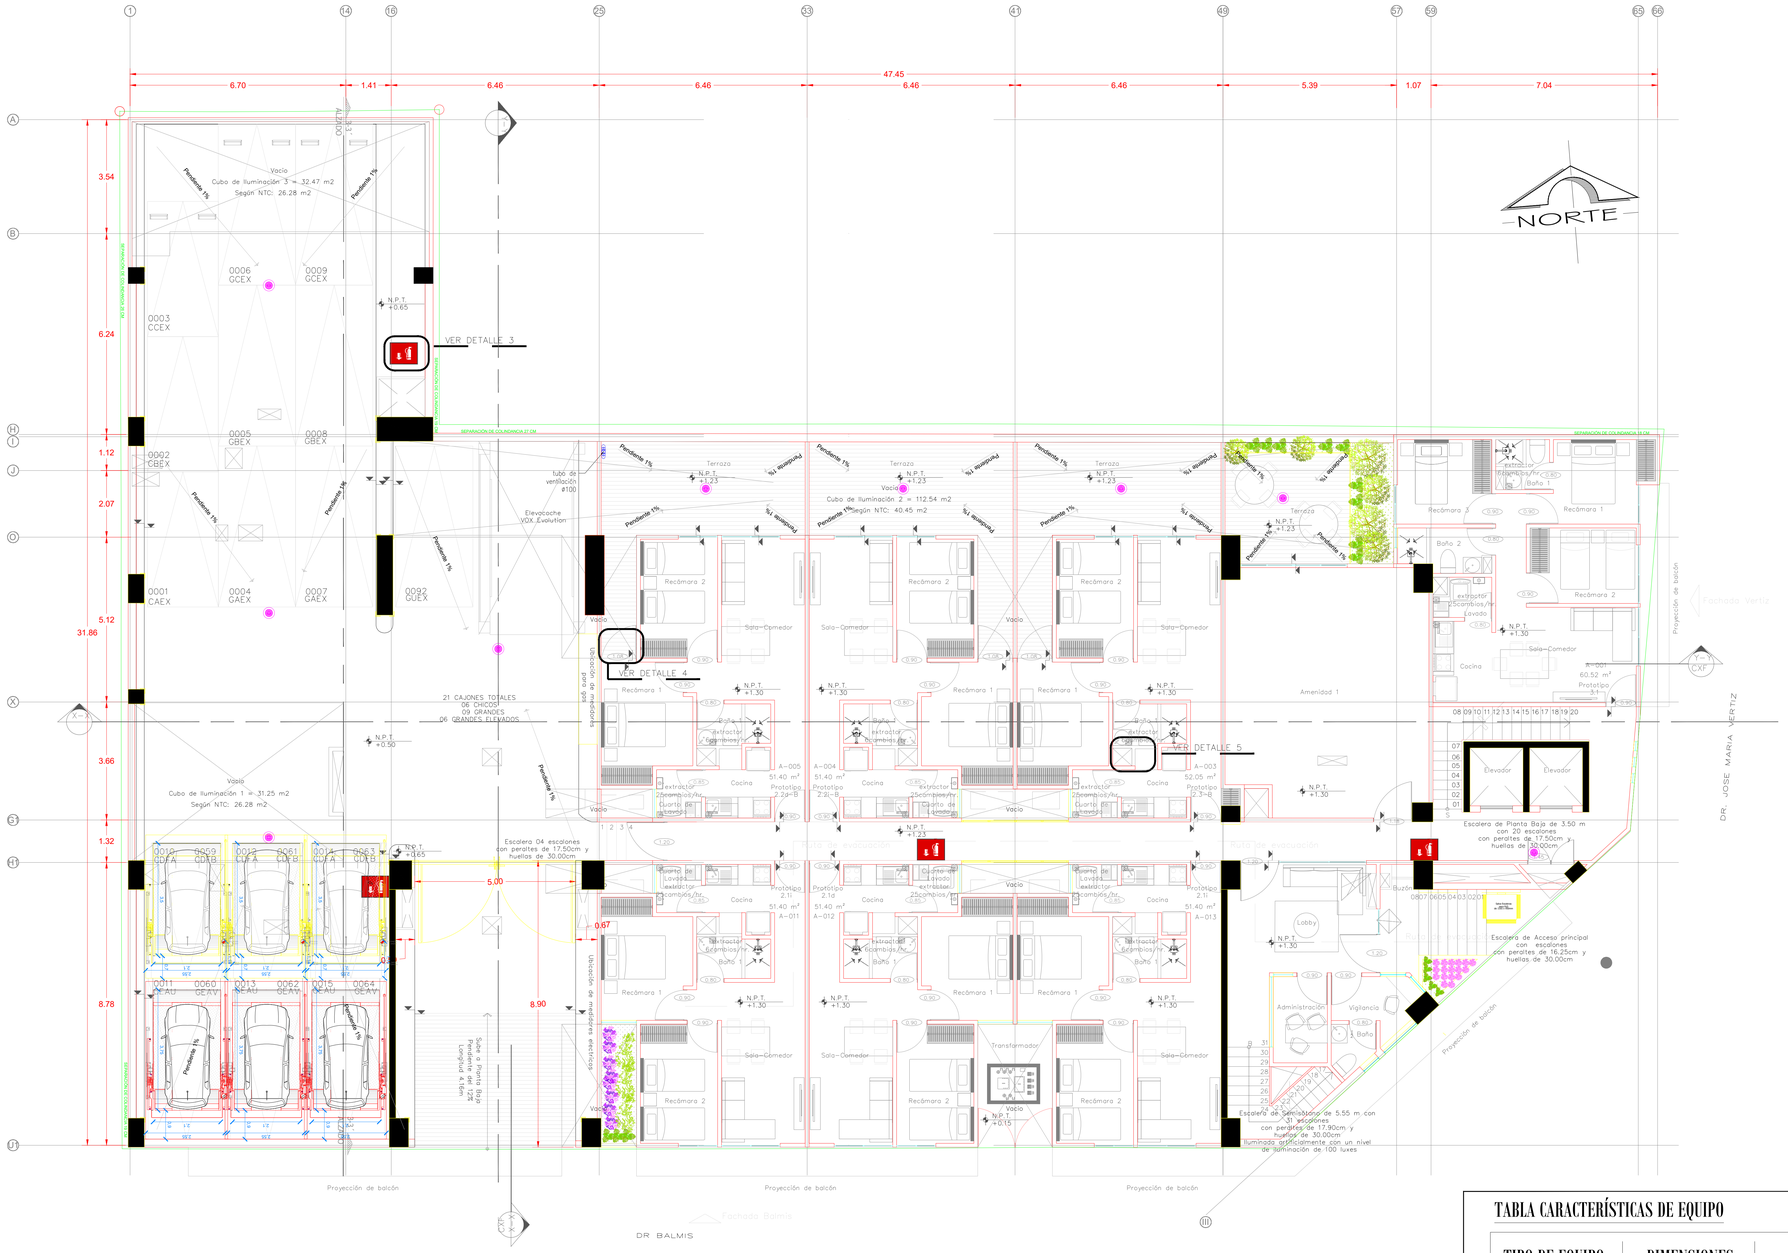

NOMBRE DE LA EMPRESA:
BALMIS ETALFI 24263

TecnoRampa
SINERGIA EN TECNOLOGÍA Y SERVICIOS

CONTENIDO:
SEMBRADO DE RAMPAS PARKING LIFT VISTA EN PLANTA

VENDEDOR A CARGO:
LIC. LUIS FRANCISCO VILLA E.

ÁREA A CARGO DE DISEÑO:
INGENIERÍA DEL PRODUCTO

DIRECCIÓN DE INSTALACIÓN:

OBSERVACIONES:

CANALIZACIÓN AÉREA

SIMBOLOGIA:

TABLA DE MODIFICACIONES:

NO.	DESCRIPCIÓN	FECHA
0	LIBERACIÓN DE SEMBRADO	10/02/2023
1	SEMBRADO DE 19 RAMPAS	13/02/2023
2	CAMBIO DE SEMBRADO Y OMISIÓN DE 2 RAMPAS EN SÓTANO	07/03/2023
3	SE AJUSTAN RAMPAS EMPATADAS EN SÓTANO Y SE SIEMBRAN 5 EXTRA	08/03/2023
4	SE CAMBIA SEMBRADO DE 6 CAJONES Y SE MODIFICAN 4 EN SÓTANO	27/03/2023

NOTA:

1.- ANCLAJE DE COLUMNAS A BASE DE TAQUETES EXPANSIVO DE $\frac{3}{4}$"x 4 $\frac{3}{4}$"

2.- CANALIZACIÓN CONTACTO Y CLAVIJA DE MEDIO GIRO A PAÑO DE INICIO DE EQUIPO.

OBRA CIVIL PARA EL ANCLAJE DEL EQUIPO

3.- FIRME DE CONCRETO DE 15CM CON UNA RESISTENCIA F´C 250KG/CM2 ARMADA CON MALLA ELECROSOLDADA DE 6.6.10.10

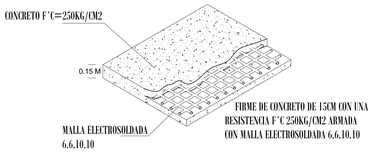

FIRME DE CONCRETO

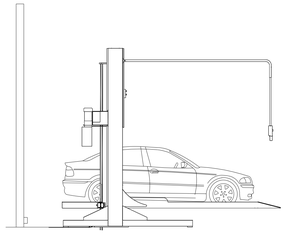

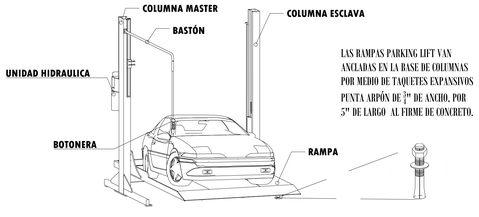

LAS RAMPAS PARKING LIFT VAN ANCLADAS EN LA BASE DE COLUMNAS POR MEDIO DE TAQUETES EXPANSIVOS PUNTA ARPÓN DE $\frac{3}{4}$" DE ANCHO, POR 5" DE LARGO AL FIRME DE CONCRETO.

DESCRIPCIÓN DE EQUIPO

TABLA CARACTERÍSTICAS DE EQUIPO

TIPO DE EQUIPO	DIMENSIONES	COLOR	U.H.	CARGA	DISTANCIA DE RESGUARDO	ALTURA DE LEVANTE	# DE EQUIPOS
PARKING LIFT INDIVIDUALES	2.10M X 3.75M	GRIS PLOMO	3 HP @220 V	7000 LBS	0.90 M	1.75M	3
PARKING LIFT INDIVIDUALES	2.10M X 3.50M	GRIS PLOMO	3 HP @220 V	7000 LBS	0.70 M	1.75M	3
						TOTAL	6

PLANTA SÓTANO

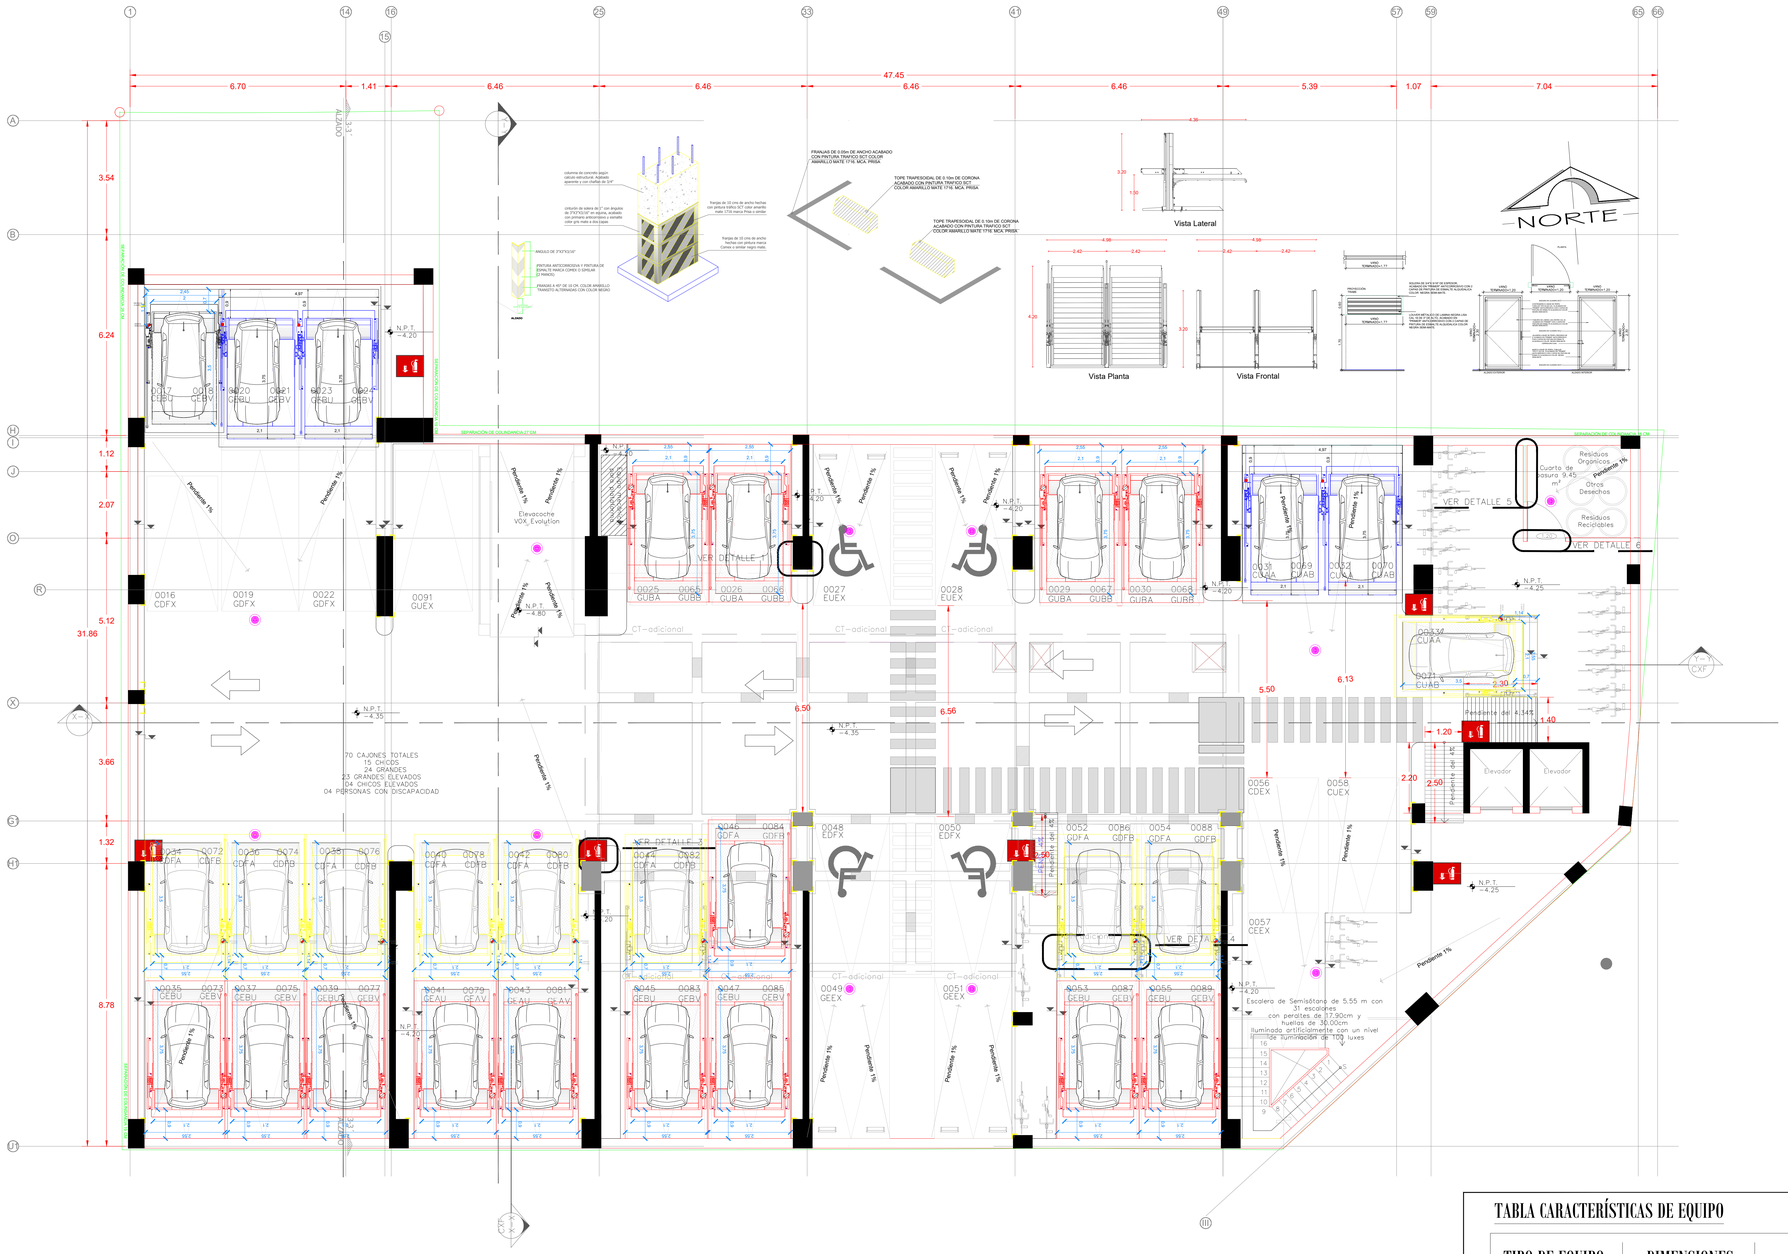

NOTA:

1.- ANCLAJE DE COLUMNAS A BASE DE TAQUETES EXPANSIVO DE $\frac{3}{4}$"x 4 $\frac{3}{4}$"

2.- CANALIZACIÓN CONTACTO Y CLAVIJA DE MEDIO GIRO A PAÑO DE INICIO DE EQUIPO.

OBRA CIVIL PARA EL ANCLAJE DEL EQUIPO

3.- FIRME DE CONCRETO DE 15CM CON UNA RESISTENCIA F´C 250KG/CM2 ARMADA CON MALLA ELECROSOLDADA DE 6.6.10.10

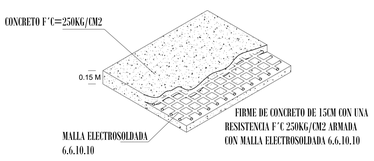

FIRME DE CONCRETO

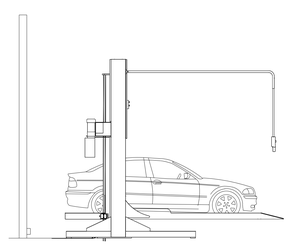

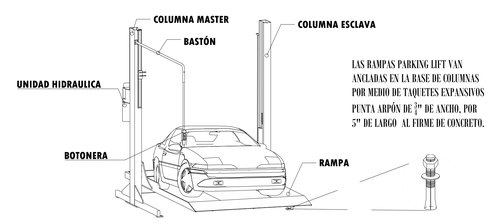

DESCRIPCIÓN DE EQUIPO

NOMBRE DE LA EMPRESA:
BALMIS ETALFI 24263

TecnoRampa
SINERGIA EN TECNOLOGÍA Y SERVICIOS

CONTENIDO:
SEMBRADO DE RAMPAS PARKING LIFT VISTA EN PLANTA

VENDEDOR A CARGO:
LIC. LUIS FRANCISCO VILLA E.

ÁREA A CARGO DE DISEÑO:
INGENIERÍA DEL PRODUCTO

DIRECCIÓN DE INSTALACIÓN:

OBSERVACIONES:

CANALIZACIÓN AÉREA

SIMBOLOGIA:

TABLA DE MODIFICACIONES:

NO.	DESCRIPCIÓN	FECHA
0	LIBERACIÓN DE SEMBRADO	10/02/2023
1	SEMBRADO DE 19 RAMPAS	13/02/2023
2	CAMBIO DE SEMBRADO Y OMISIÓN DE 2 RAMPAS EN SÓTANO	07/03/2023
3	SE AJUSTAN RAMPAS EMPATADAS EN SÓTANO Y SE SIEMBRAN 5 EXTRA	08/03/2023
4	SE CAMBIA SEMBRADO DE 6 CAJONES Y SE MODIFICAN 4 EN SÓTANO	27/03/2023

TABLA CARACTERÍSTICAS DE EQUIPO

TIPO DE EQUIPO	DIMENSIONES	COLOR	U.H.	CARGA	DISTANCIA DE RESGUARDO	ALTURA DE LEVANTE	# DE EQUIPOS
PARKING LIFT INDIVIDUALES	2.10M X 3.75M	GRIS PLOMO	3 HP @220 V	7000 LBS	0.90 M	1.75M	14
PARKING LIFT INDIVIDUALES	2.10M X 3.50M	GRIS PLOMO	3 HP @220 V	7000 LBS	0.70 M	1.75M	9
PARKING LIFT INDIVIDUAL	2.0M X 3.50M	GRIS PLOMO	3 HP @220 V	7000 LBS	0.70 M	1.75M	1
PARKING LIFT JUEGO DE 2 EMP	2.10M X 3.75M	GRIS PLOMO	3 HP @220 V	7000 LBS	0.90 M	1.75M	2
						TOTAL	28