

# Sótano

NOMBRE DE LA EMPRESA:  
ARQ. MAGALLANES / TLALPAN



CONTENIDO:  
SEMBRADO DE RAMPAS  
PARKING LIFT VISTA EN PLANTA

VENDEDOR A CARGO:  
LIC. LUIS FRANCISCO VILLA E.

ÁREA A CARGO DE DISEÑO:  
INGENIERÍA DEL PRODUCTO


DIRECCIÓN DE INSTALACIÓN:

OBSERVACIONES:  
CANALIZACIÓN AÉREA

SIMBOLOGIA:

TABLA DE MODIFICACIONES:

NO.	DESCRIPCIÓN	FECHA
0	SEMBRADO	14/09/2023
1	SE CAMBIAN 3 JUEGOS DE 2 RAMPAS EMPATADAS POR RAMPAS LIBRES	17/01/2023
2	SE OMITEN DOS RAMPAS DE 3.50X 2.00m EN P.B.	11/03/2024

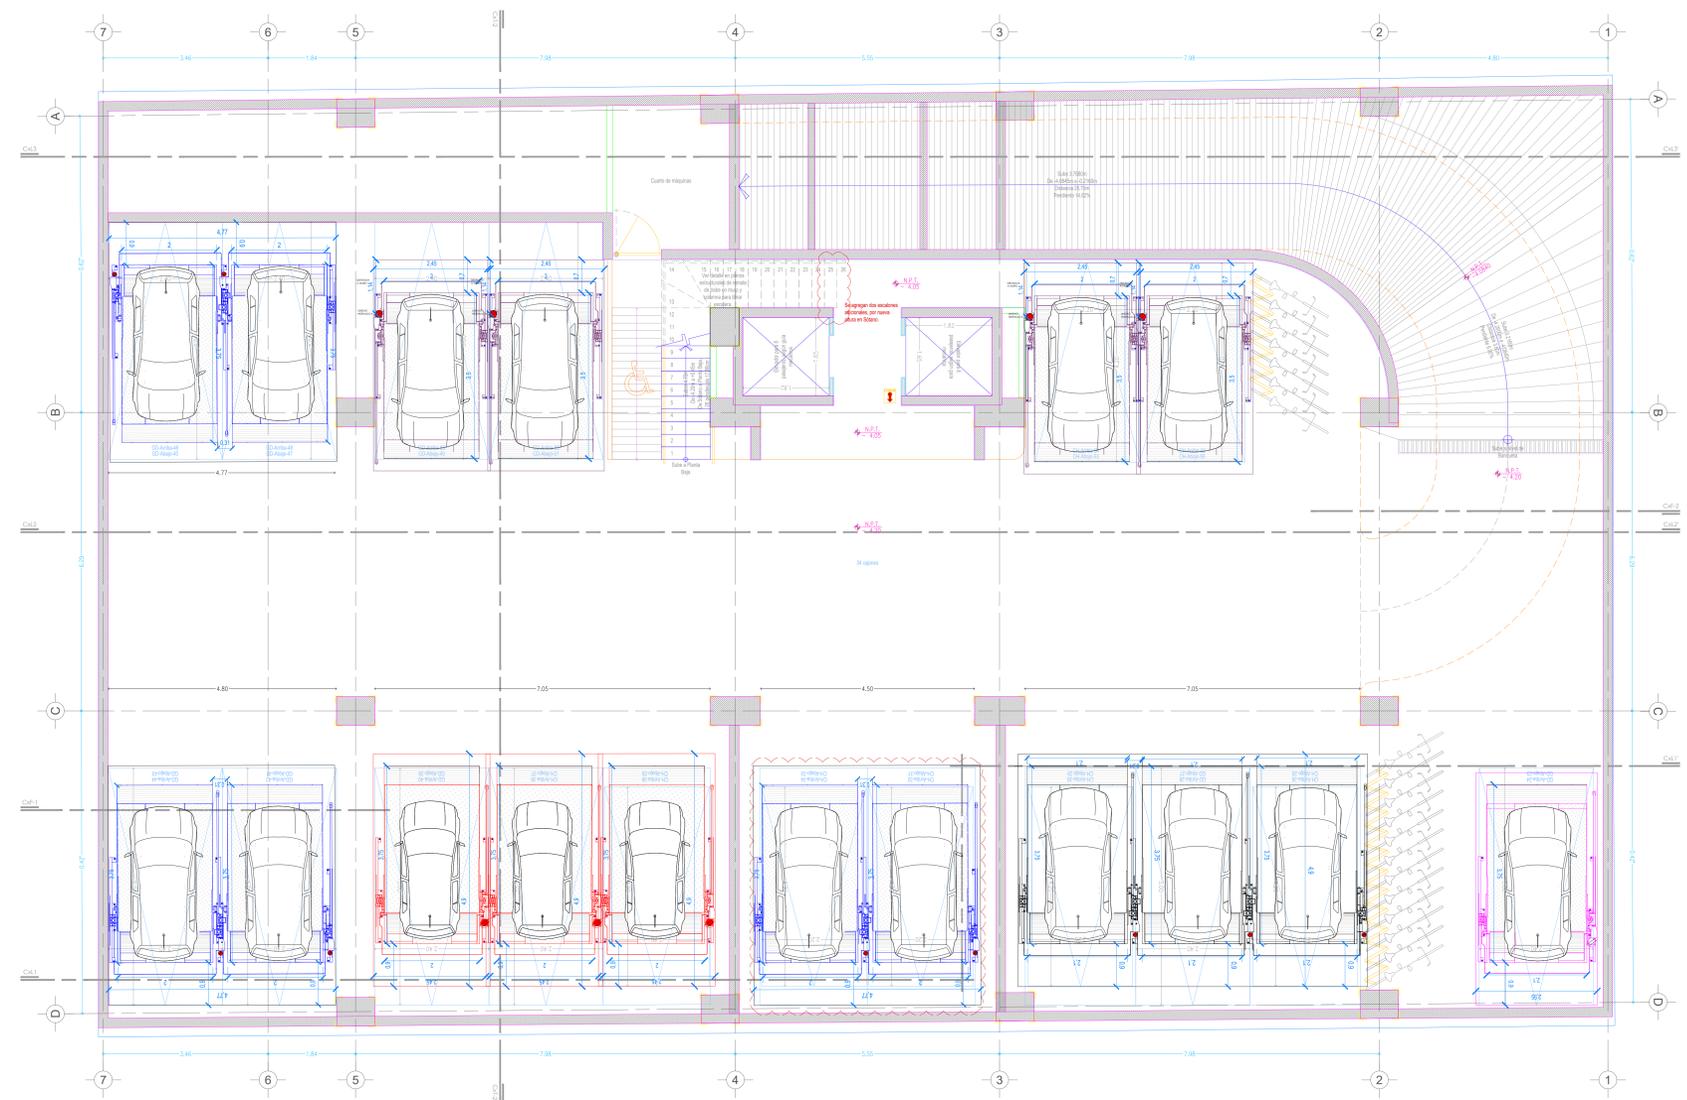

- NOTA:
- ANCLAJE DE COLUMNAS A BASE DE TAQUETES EXPANSIVO DE  $\frac{3}{4} \times 4 \frac{3}{4}$
  - CANALIZACIÓN CONTACTO Y CLAVIJA DE MEDIO GIRO A PAÑO DE INICIO DE EQUIPO.
- OBRA CIVIL PARA EL ANCLAJE DEL EQUIPO
- FIRME DE CONCRETO DE 15CM CON UNA RESISTENCIA F'C 250KG/CM2 ARMADA CON MALLA ELECTROSOLDADA DE 6.6.10.10


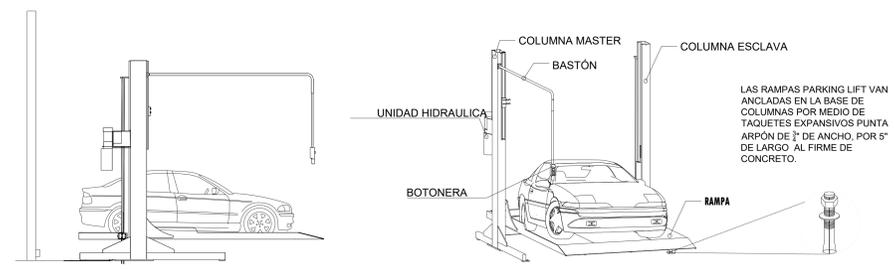


TABLA CARACTERÍSTICAS DE EQUIPO

	DIMENSIONES	COLOR	U.H.	CARGA	DISTANCIA DE RESGUARDO	ALTURA DE LEVANTE	# DE EQUIPOS
PARKING LIFT JUEGO DE 2 EMPAT	2.00M X 3.75M	PLATAFORMA: GRIS PLOMO COLUMNAS: GRIS PLOMO	3 HP @220 V	7000 LBS	0.90 M	1.90M	3
PARKING LIFT INDIVIDUAL	2.10M X 3.75M	PLATAFORMA: GRIS PLOMO COLUMNAS: GRIS PLOMO	3 HP @220 V	7000 LBS	0.90 M	1.90M	1
PARKING LIFT INDIVIDUAL	2.00M X 3.50M	PLATAFORMA: GRIS PLOMO COLUMNAS: GRIS PLOMO	3 HP @220 V	7000 LBS	0.70 M	1.90M	4
PARKING LIFT INDIVIDUAL	2.00M X 3.75M	PLATAFORMA: GRIS PLOMO COLUMNAS: GRIS PLOMO	3 HP @220 V	7000 LBS	0.90 M	1.90M	3
PARKING LIFT JUEGO DE 3 EMPAT	2.10M X 3.75M	PLATAFORMA: GRIS PLOMO COLUMNAS: GRIS PLOMO	3 HP @220 V	7000 LBS	0.70 M	1.90M	1
						TOTAL	17

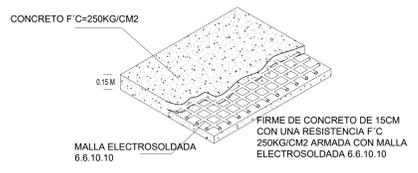