

DESCRIPCIÓN


W1- ALIMENTACIÓN MONOFÁSICA A 127 V, CON NEUTRO Y TIERRA FÍSICA, CON BREAK TERMOMAGNETICO DE PROTECCIÓN 1 X 25 AMP LIBRES DE CONSUMO

W2- EN CASO DE REQUERIR LA CANALIZACIÓN DE LAS BOTONERAS OCULTAS DEJAR DUCTO DE 1"

W3- SE SOLICITA ESTA PREPARACIÓN PARA QUE LA CANALIZACIÓN QUEDE OCULTA Y LAS BOTONERAS EMPOTRADAS.

- PANEL DE SEGURIDAD
- BOTONERA CON BRAILLE
- AMORTIGUADORES

-DISTANCIA ENTRE ELEVADOR Y UNIDAD HIDRÁULICA 2.00M

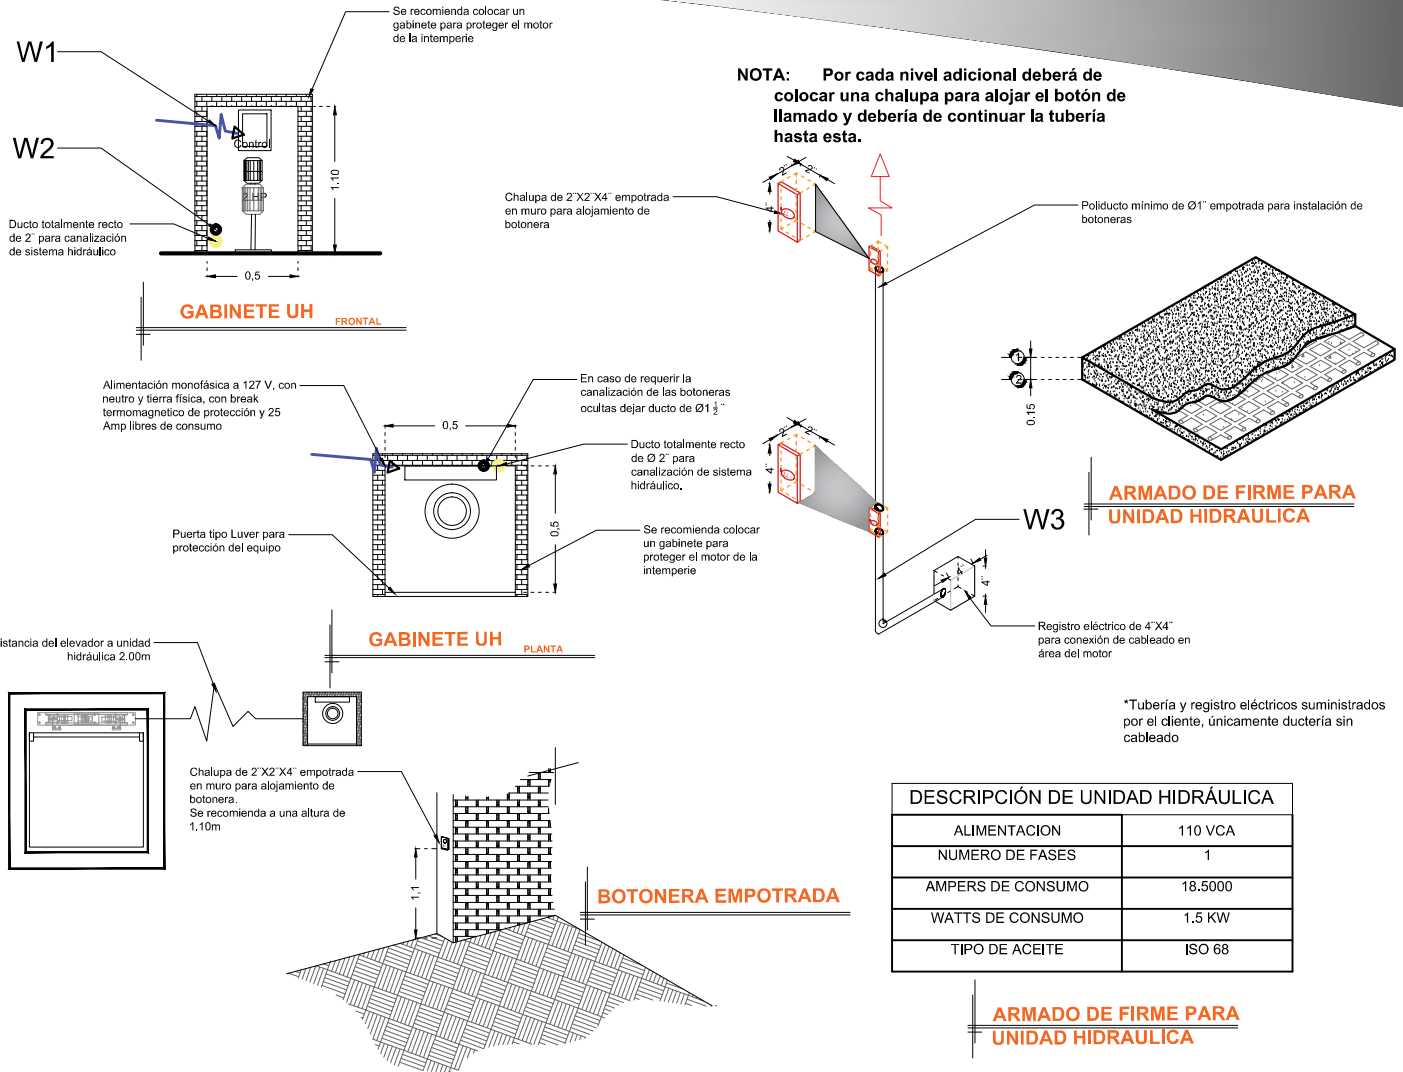

RAZON SOCIAL: **MULTIFUNCIONES ESPECIALES S.A. DE C.V.**

ELEVADOR: **DISCAPACITADOS**

LEVANTAMIENTO: **Arq. Mariana M. Olvera U.**

FIRMA:

N. DE CLIENTE: **11755** NOMBRE: **Luis Miguel Fdz. Ayala**

TIPO: **SEMICOMPLETA**

CARGA: **500 KG** UH: **2 HP**

GTO-003-L

UBICACIÓN: **Sabes, Nuevo Valle de Morena, Leon Gto.**

ELEVACION: **3.10 MTS** No. DE NIVELES: **2**

TUBERÍA: **Gruesa**

ELECTROHIDRAULICO