

**DESCRIPCIÓN**

**X1-** ALTURA 3° ESTACIÓN

**X2-** ACCESOS LATERALES  
ACCESO:  
A1.- 1.20M  
A2.- 1.20M

**X3-** ALTURA DE COLUMNAS DEL EQUIPO

-NO COLOCAR PUERTA DE ACCESO 2 (A2) MANDARLA DESMONTADA

-CONSIDERAR PUERTAS LO MAS AMPLIAS POSIBLE


**DESCRIPCIÓN DE EQUIPO**

**X11-** COLOR GRIS

**X12-** METAL DESPLEGADO; VISTA INTERIOR, EN PUERTAS VISTA EXTERIOR.

**X13-** CABINA ARMADA

**X14-** COLUMNAS COMPLETAS

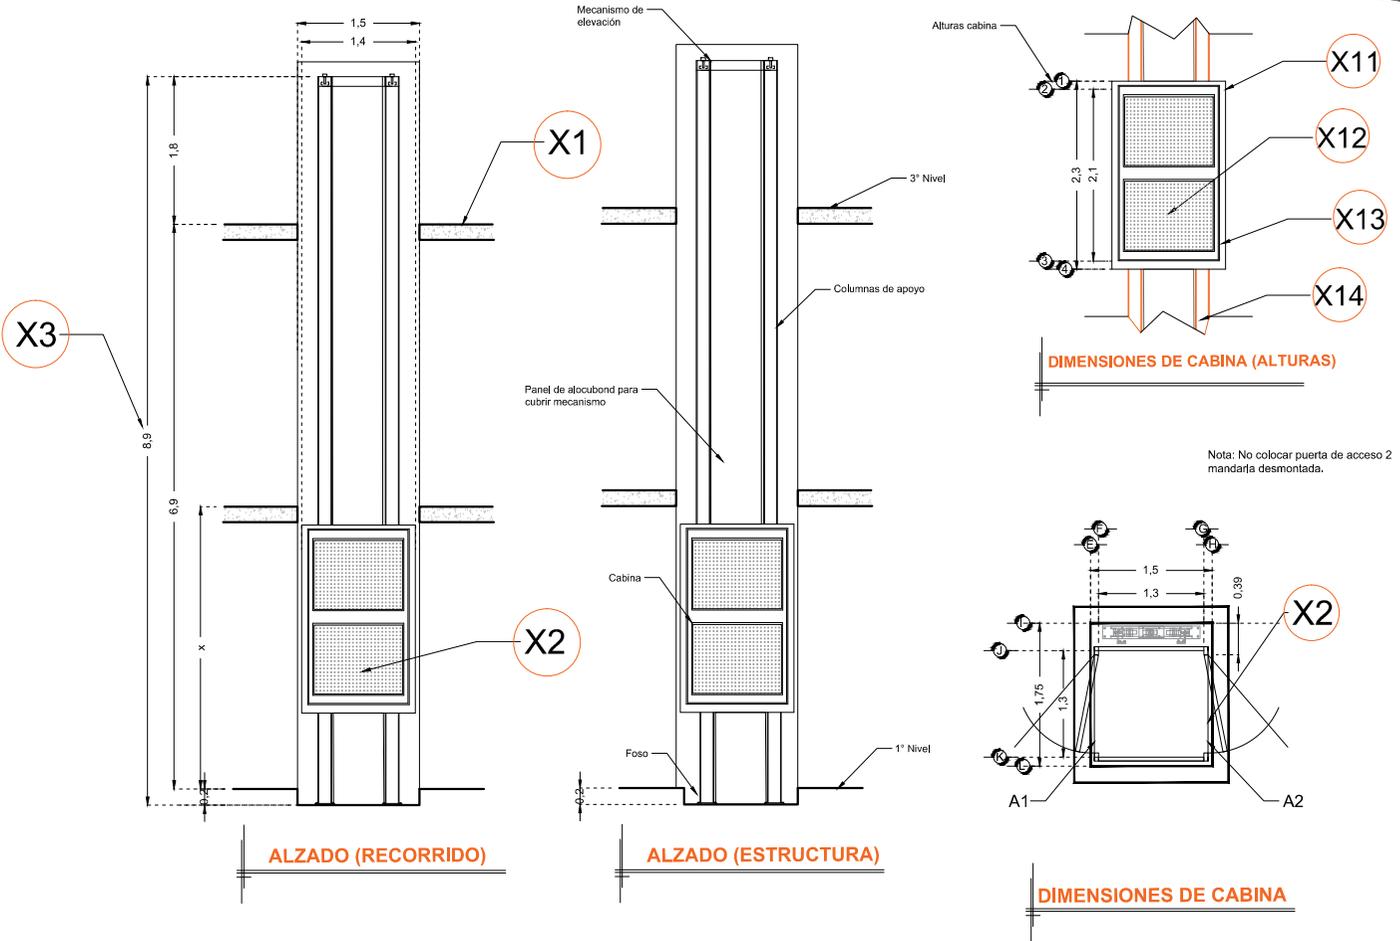

Nota: No colocar puerta de acceso 2 mandarla desmontada.

RAZON SOCIAL: **INMOBILIARIA K SUITES 1991 SAPI DE C.V.**

N. DE CLIENTE:

NOMBRE:  
**Enrique G. Martínez Guerrero**

UBICACIÓN: **Av. Insurgentes Sur #1991 Col. Gpe. Inn Esq. Rio San Ángel Del. Alvarado Obregón**

ELEVADOR : **CARGA**

TIPO: **SEMICOMPLETA**

ELEVACION: **6.90 MTS**      No. DE NIVELES: **3**

LEVANTAMIENTO:  
**Lic. Francisco Villa E.**

CARGA: **500 KG**      UH: **3 HP**

TUBERÍA: **GRUESA**

FIRMA:

**EQUIPO**

**CDMX-002-L**