
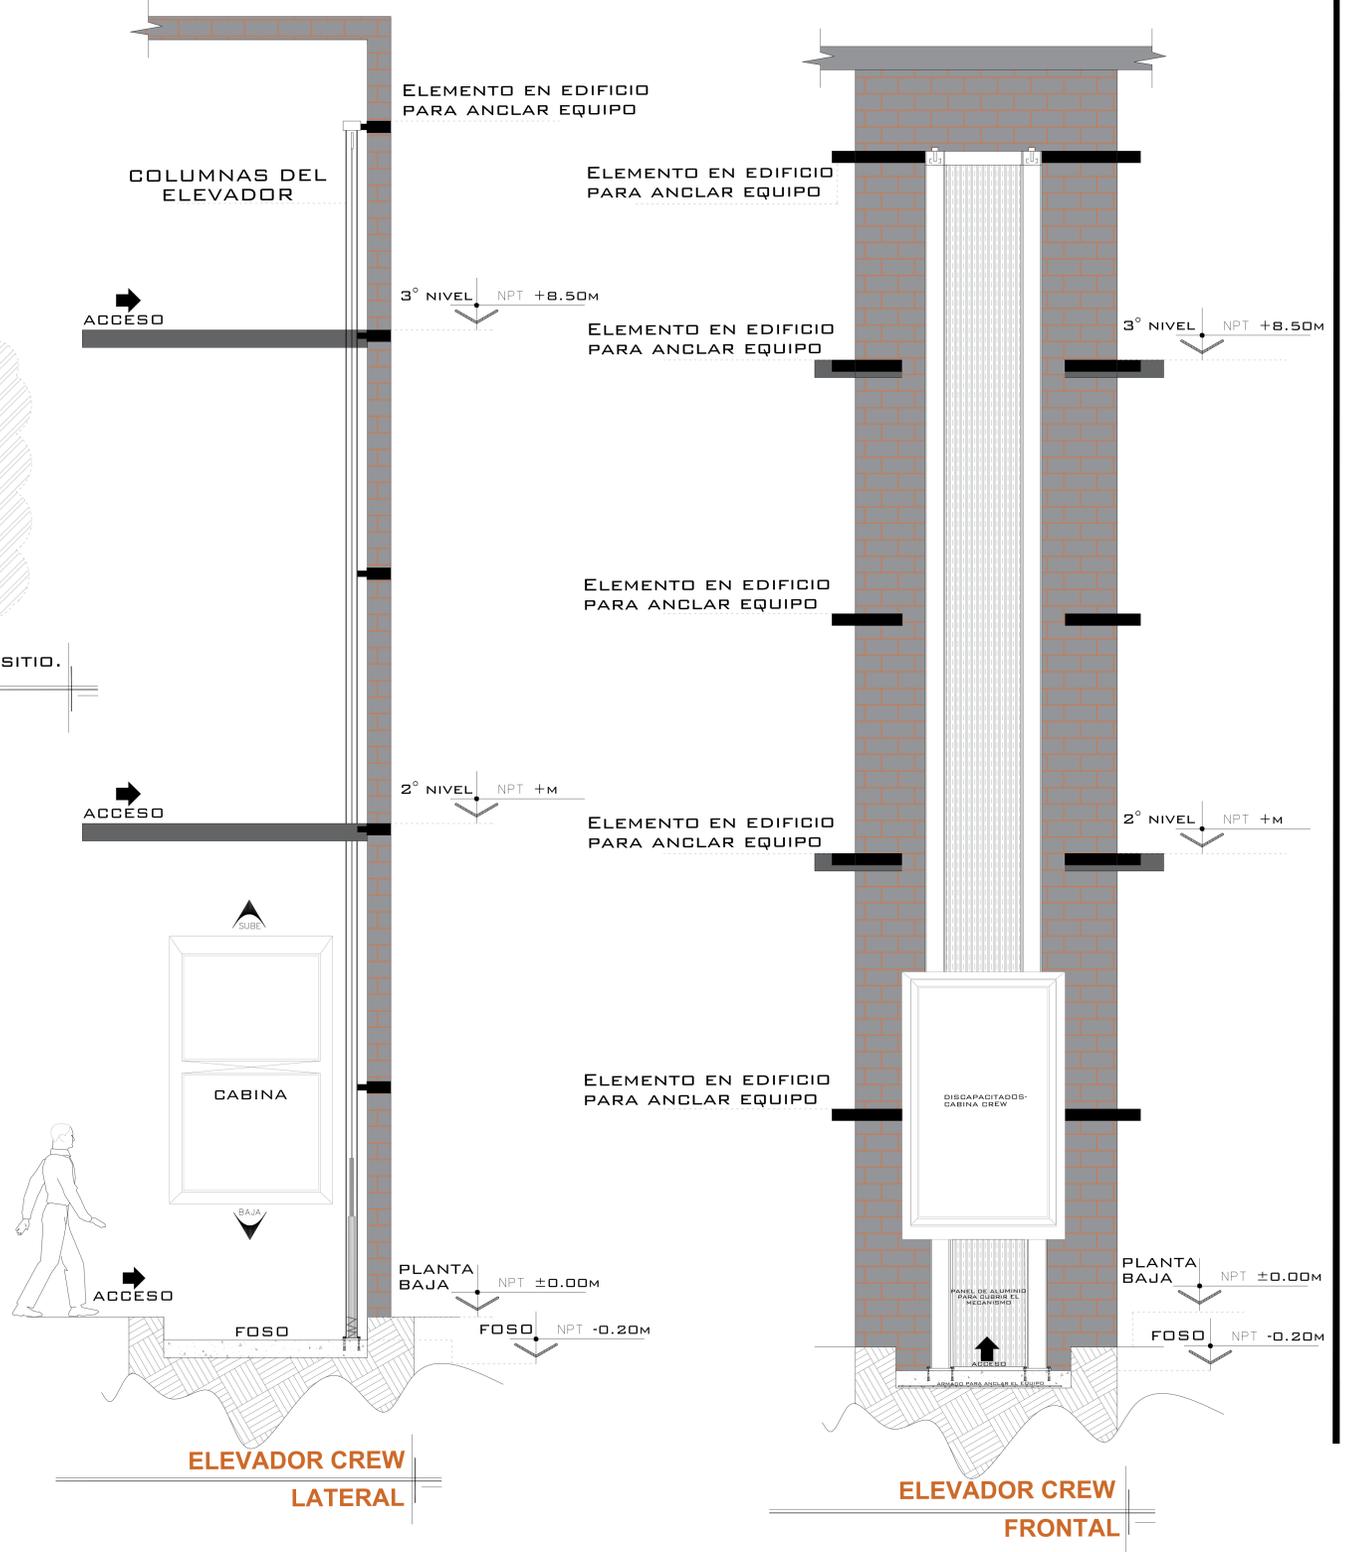
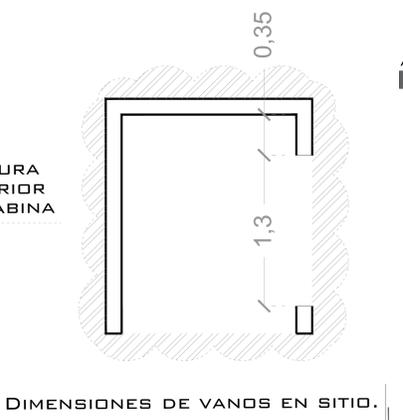


DESCRIPCIÓN DE EQUIPO

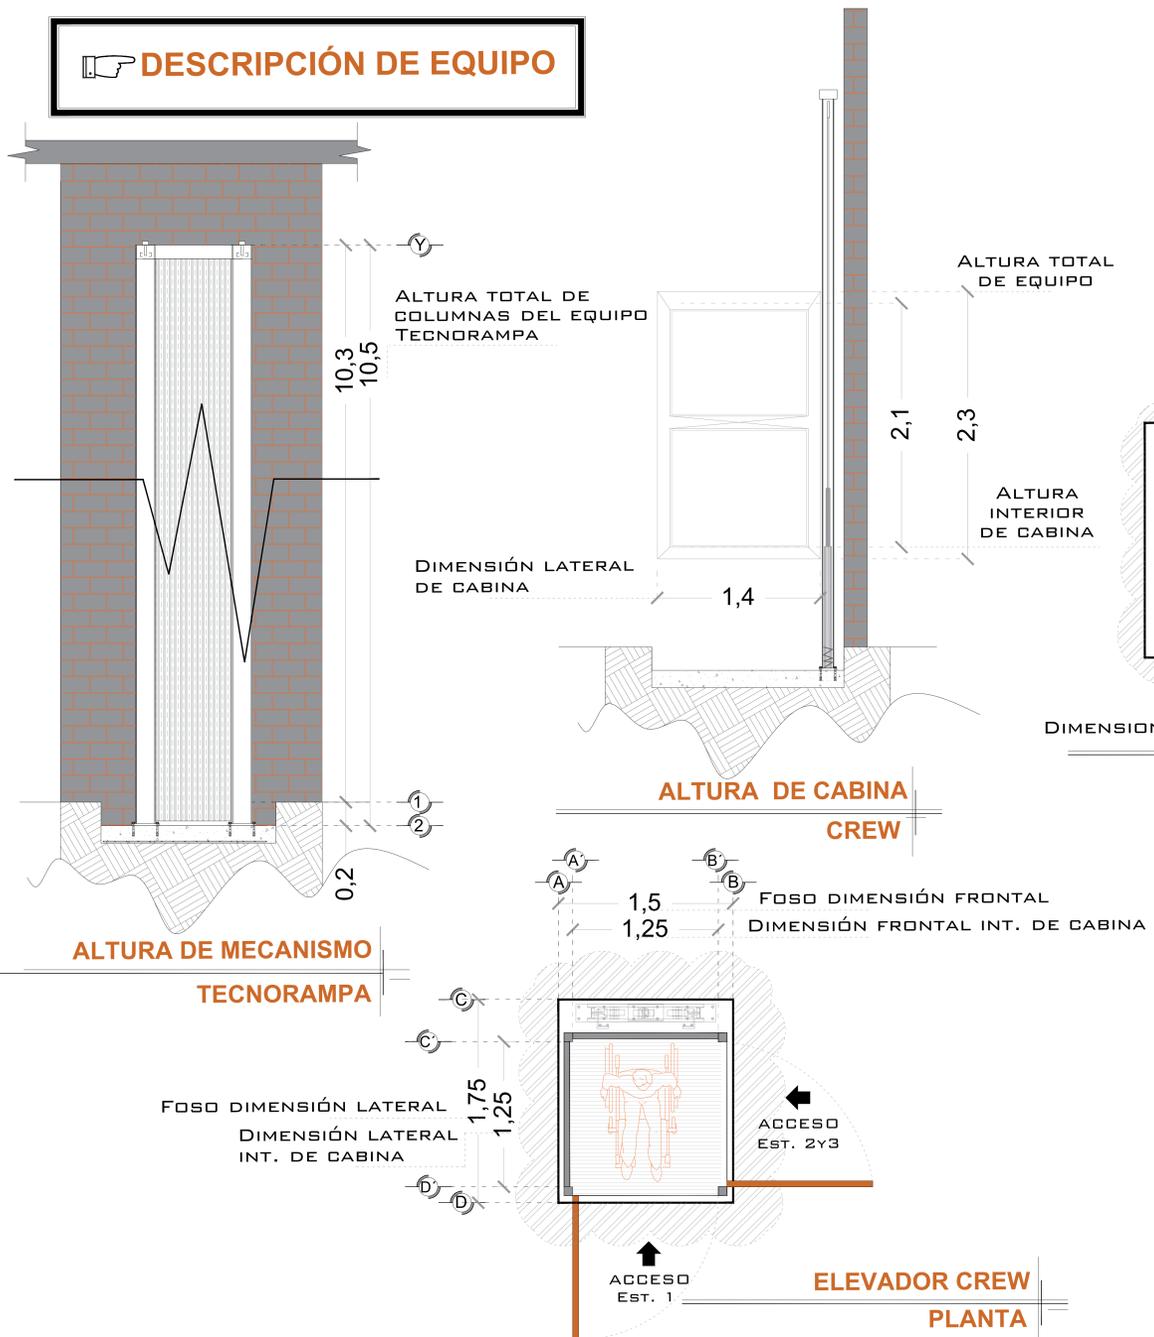

NOTAS

ACCESO FRONTAL Y LATERAL

# DE CLIENTE:	18545-8055	ELEVACION:	8.50 Mts.
RAZON SOCIAL:	Erasmus Suarez	No. DE NIVELES:	3 Est.
NOMBRE:	Erasmus Suarez	CARGA:	500 Kg
UBICACIÓN:	Lote 10 Real de la Colina Fracc. Gran Reserva, Ixtapan de la Sal, Mex.	TUBERÍA:	Delgada
ELEVADOR :	Crew-Evolution	UH :	3 HP

VENDEDOR FIRMA: Arq. Salvador Silva S.

FIRMA DEL CLIENTE:

REVISIÓN	FECHA	OBSERVACIÓN
0	25/02/2019	Liberación de guía mecánica

TecnoRampa

MEX-002-L

EQUIPO