



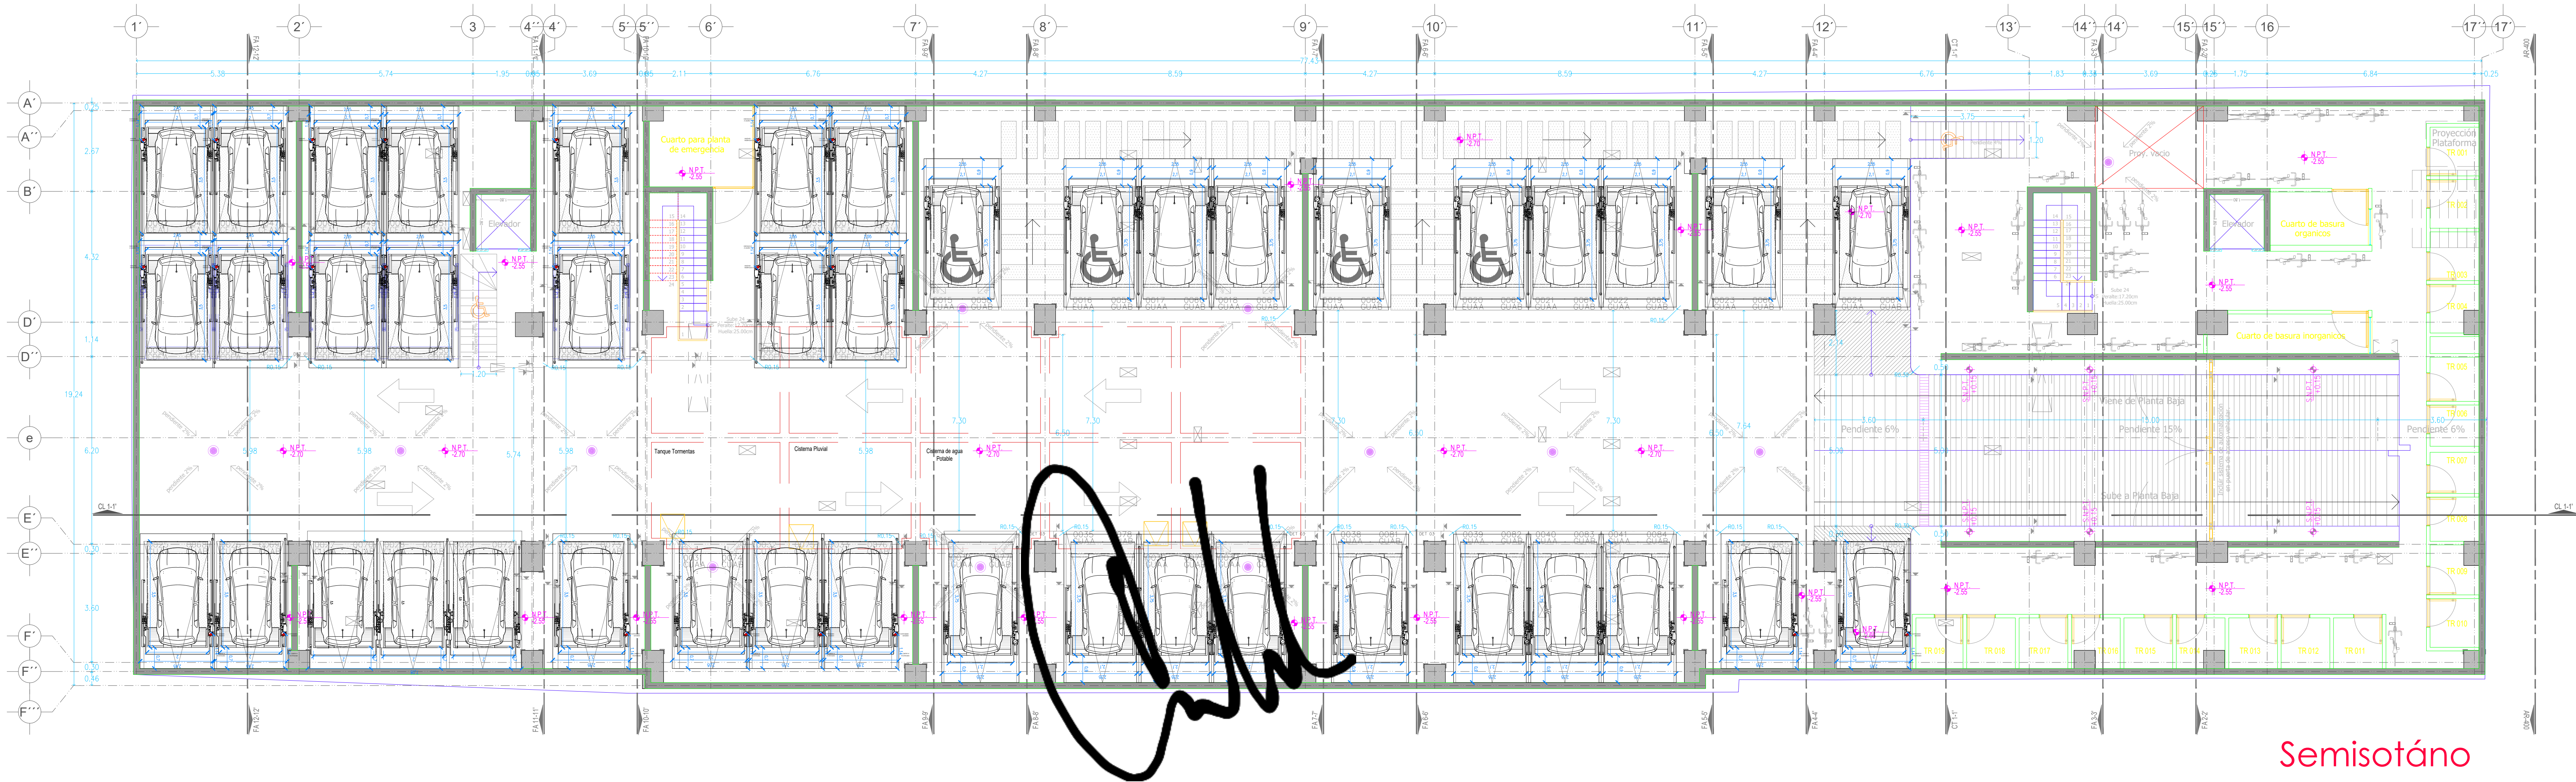

NOMBRE DE LA EMPRESA:
22802 - 26198
TOPACIO - QUIERO CASA

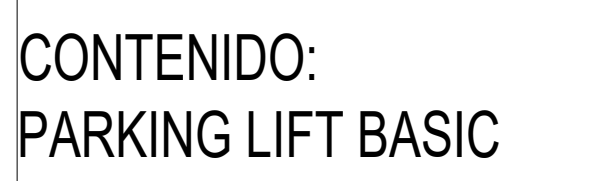

VENDEDOR A CARGO:
LIC. LUIS FRANCISCO VILLA E.

ÁREA A CARGO DE DISEÑO:
INGENIERÍA DEL PRODUCTO

DIRECCIÓN DE INSTALACIÓN:

OBSERVACIONES:

- CANALIZACIÓN AÉREA
- CENTRAR RAMPA EN CADA CAJÓN

SIMBOLOGÍA:

TABLA DE MODIFICACIONES:

[illegible]

- 1.- ANCLAJE DE COLUMNAS A BASE DE TAQUETES EXPANSIVO DE $\frac{3}{4} \times 4 \frac{3}{4}$ "
- 2.- CANALIZACIÓN CONTACTO Y CLAVIJA DE MEDIO GIRO A PAÑO DE INICIO DE EQUIPO.

OBRA CIVIL PARA EL ANCLAJE DEL EQUIPO

FIRME DE CONCRETO

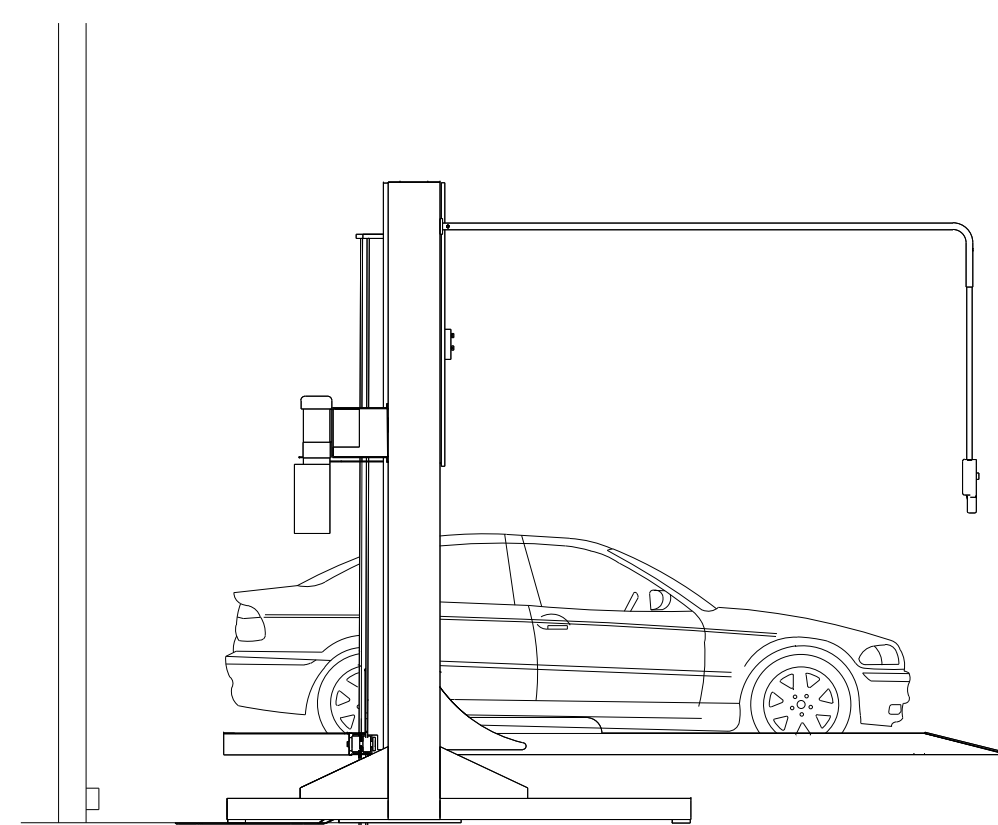


Diagrama de un sistema de rampas hidráulicas para vehículos. El sistema consta de una **UNIDAD HIDRAULICA** que opera una **COLUMNA MAESTRA** y una **COLUMNA ESCLAVA**. La **COLUMNA MAESTRA** está conectada a una **BASTON** (palanca) que se opera desde el exterior. La **COLUMNA ESCLAVA** sostiene una **RAMPA** que levanta el vehículo. Se incluye un detalle de la conexión de la columna esclava a la rampa.

EQUIPO	DIMENSIONES	COLOR	U.H.	CARGA	DISTANCIA DE RESGUARDO	ALTURA DE LEVANTE	# DE EQUIPOS
PARKING LIFT BASIC INDIVIDUALES	2.00 x 3.50 m	COLUMNAS: GRIS PLATAFORMA: GRIS	2 HP @110 V	7,000 LB	0.70 m	1.80 m	7
PARKING LIFT BASIC INDIVIDUALES	2.10x 3.50 m	COLUMNAS: GRIS PLATAFORMA: GRIS	2 HP @110 V	7,000 LB	0.70 m	1.80 m	15
PARKING LIFT BASIC INDIVIDUALES	2.10 x 3.75m	COLUMNAS: GRIS PLATAFORMA: GRIS	2 HP @110 V	7,000 LB	0.90 m	1.80 m	18
PARKING LIFT BASIC JUEGO DE 3 EMPATADAS	2.00 x 3.50 m	COLUMNAS: GRIS PLATAFORMA: GRIS	2 HP @110 V	7,000 LB	0.70 m	1.80 m	1
						TOTAL DE RAMPAS	43