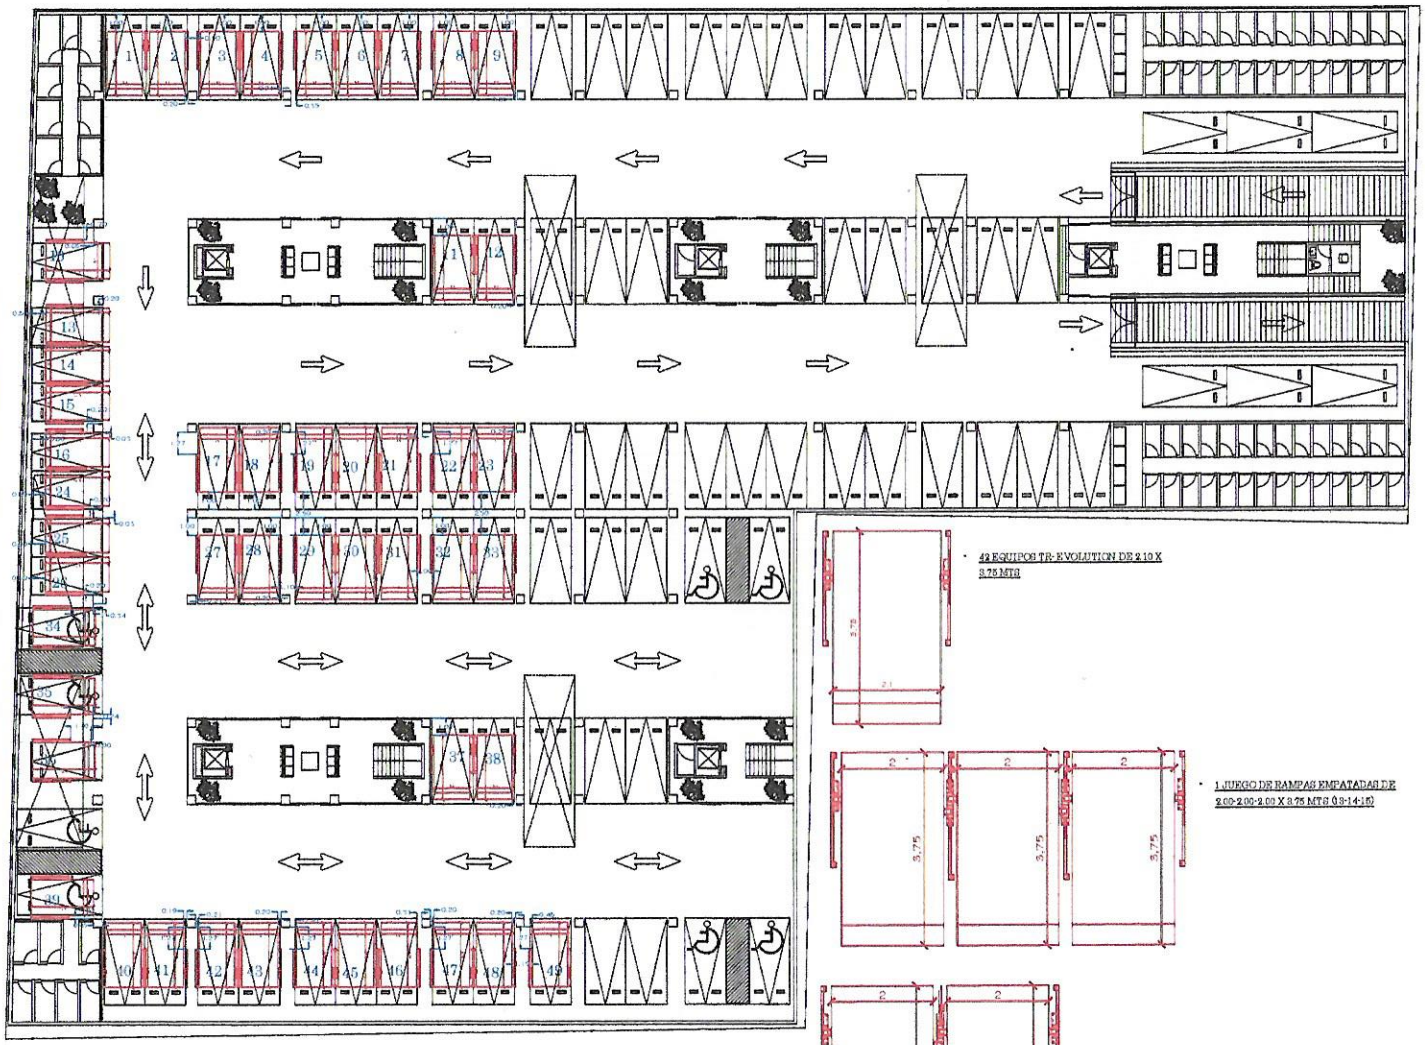

42 EQUIPOS TR-EVOLUTION DE 2.10 X 3.75 MTS

1 JUEGO DE RAMPAS EMPATADAS DE 2.00-2.00-2.00 X 3.75 MTS (9-14-15)

2 JUEGOS DE RAMPAS EMPATADAS DE 2.00-2.00X3.75 MTS (6-24-25-26)

SE APRUEBA PLANO PARA SU CONSTRUCCION · ROMERO 114

CROQUIS DE LOCALIZACION:

N

elevadores.mx

TecnoRampa

SINERGIA EN TECNOLOGIA Y SERVICIOS

PROYECTO:
SEMBRADO DE RAMPAS

CARACTERÍSTICAS

- 42 EQUIPOS TR-EVOLUTION DE 2.10 X 3.75 MTS
- 1 JUEGO DE RAMPAS EMPATADAS DE 2.00-2.00-2.00 X 3.75 MTS (9-14-15)
- 2 JUEGOS DE RAMPAS EMPATADAS DE 2.00-2.00X3.75 MTS (6-24-25-26)

1. SE TENDRÁ QUE REALIZAR EL LEVANTAMIENTO EN FISICO PARA PODER CONFIRMAR LA PRESENTE PROPUESTA.
2. ESTE PLANO DEBE DE TENER EL V.O.B. POR PARTE DEL CLIENTE EN EL CUAL AVALA EL SEMBRADO DE EQUIPOS

ROMERO 114

PROYECTO:	
EMPRESA:	
UBICACION:	FECHA: ABRIL 2017
PROPIETARIO:	ESCALA: SIN
LEVANTAMIENTO:	PROCESO: ACOTACION: MTS.

A/1