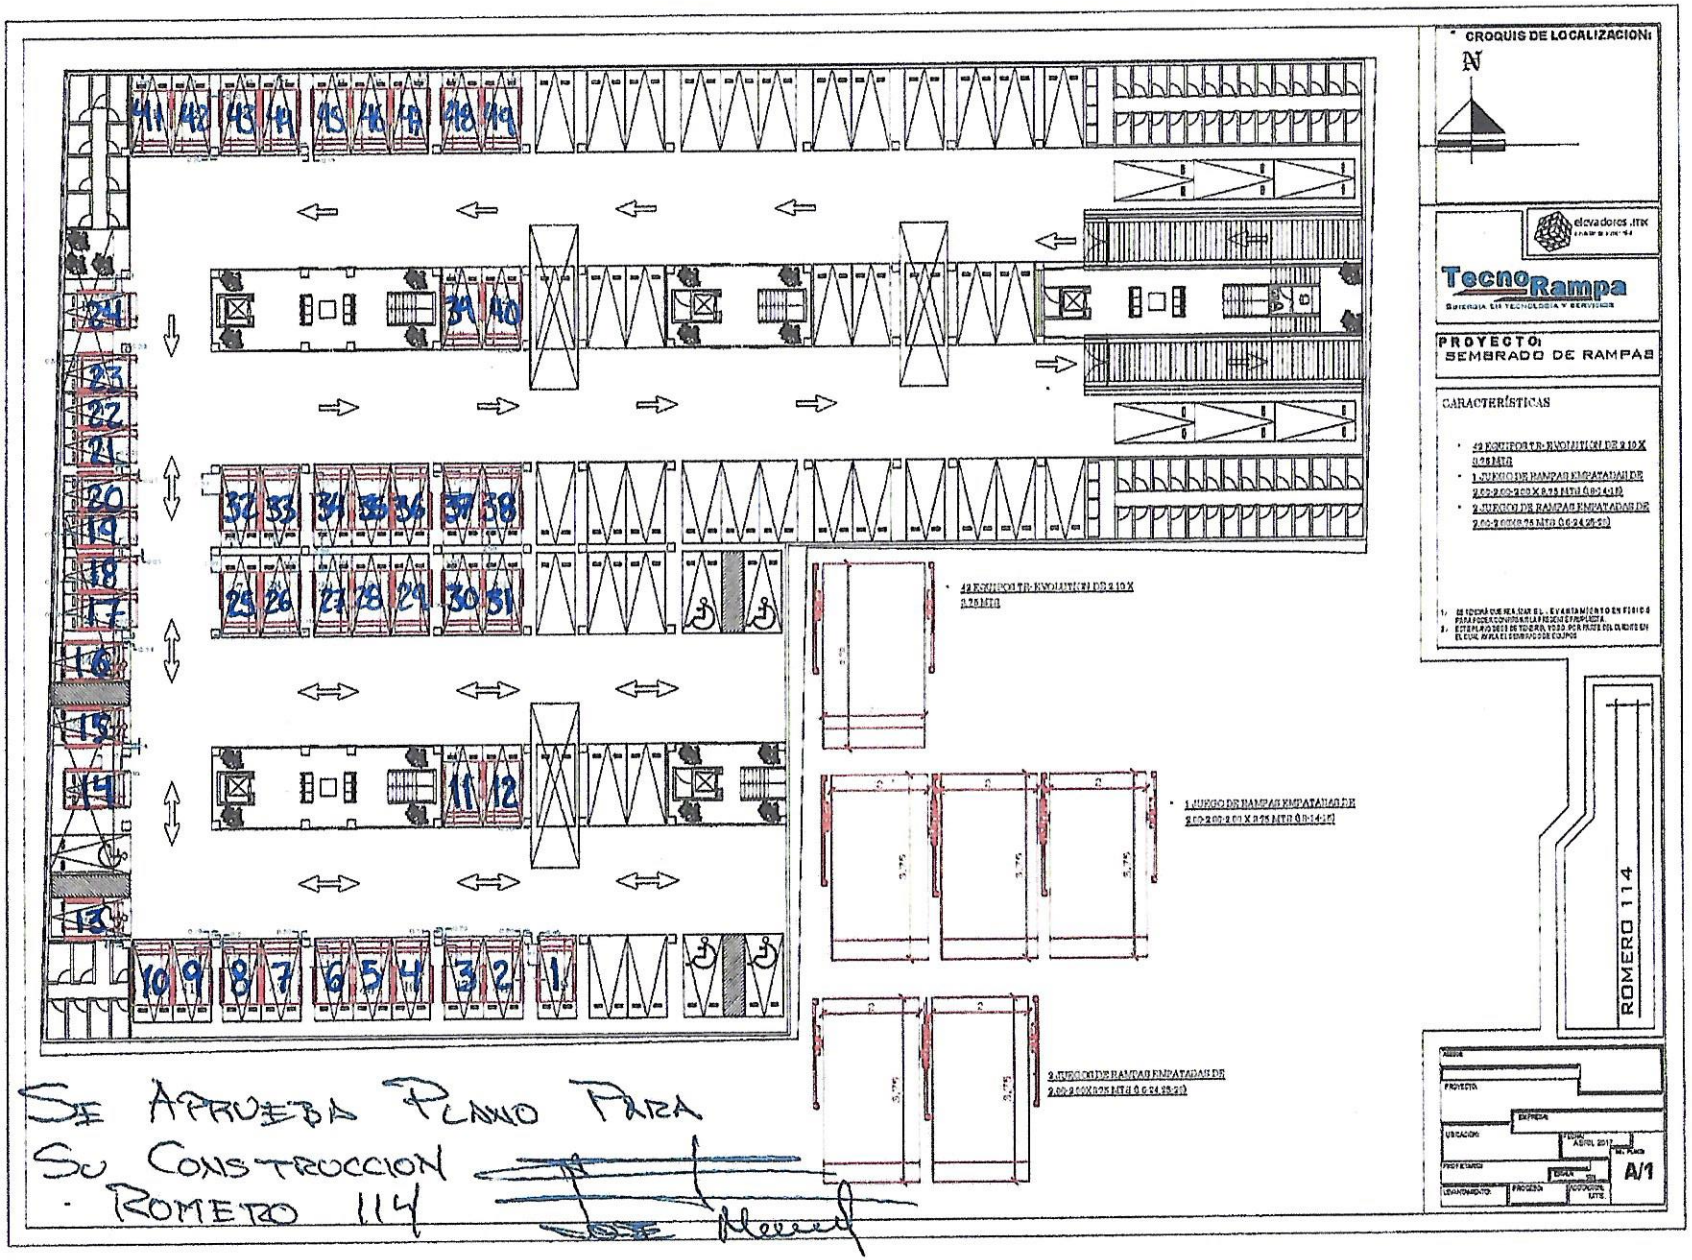
CROQUIS DE LOCALIZACION:
N
elevadores .mx
TecnoRampa
PROYECTO:
SEMBRADO DE RAMPAS
CARACTERÍSTICAS
ROMERO 114
A/1
SE APRUEBA PLANO PARA
SU CONSTRUCCION
· ROMERO 114