

ESCALA: -----


ACOTACIONES: MTS

PROPIETARIO: INMOBILIARIA ESAMA S.A. DE C.V.


BOLETIN: 036 30-MARZO-2017

UBICACION: AV. UNIVERSIDAD No 1897 COLONIA BARRIO OXTOPULCO-UNIVERSIDAD DEL . COYOACAN CIUDAD DE MEXICO


ELEVADOR MINUSVALIDOS

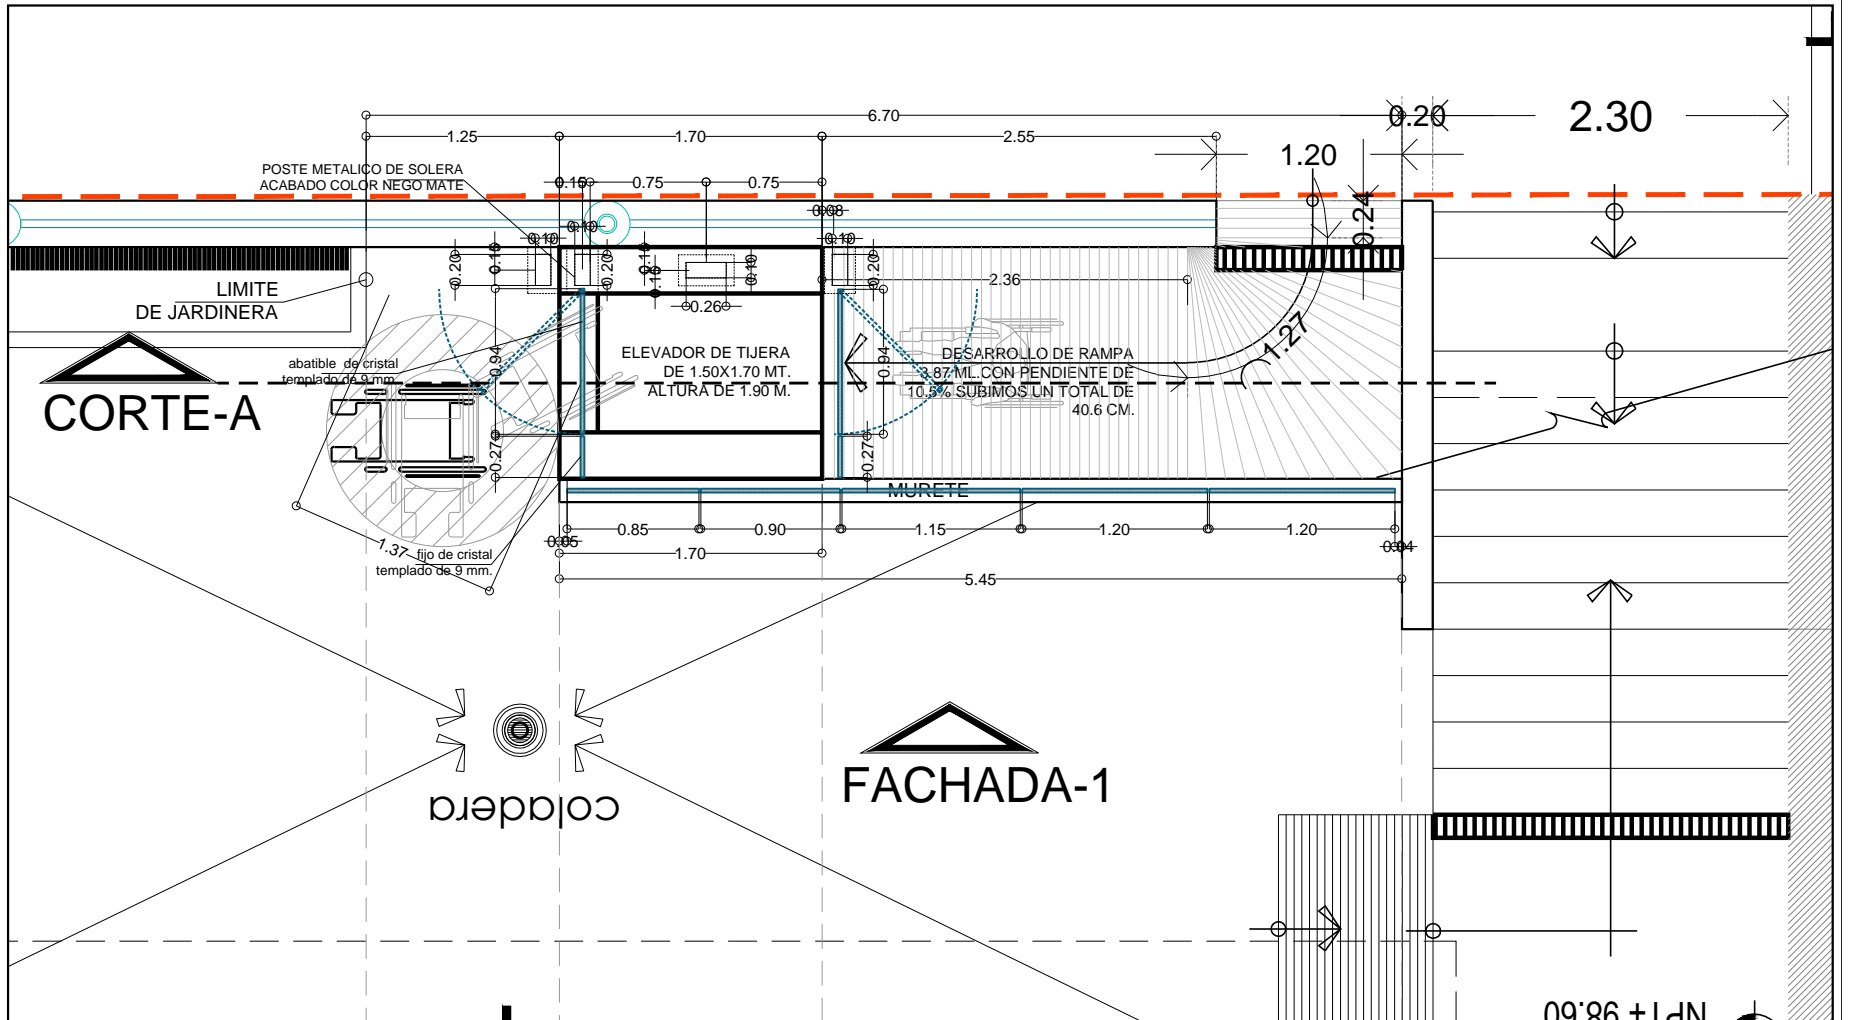

PLANTA ACCESO

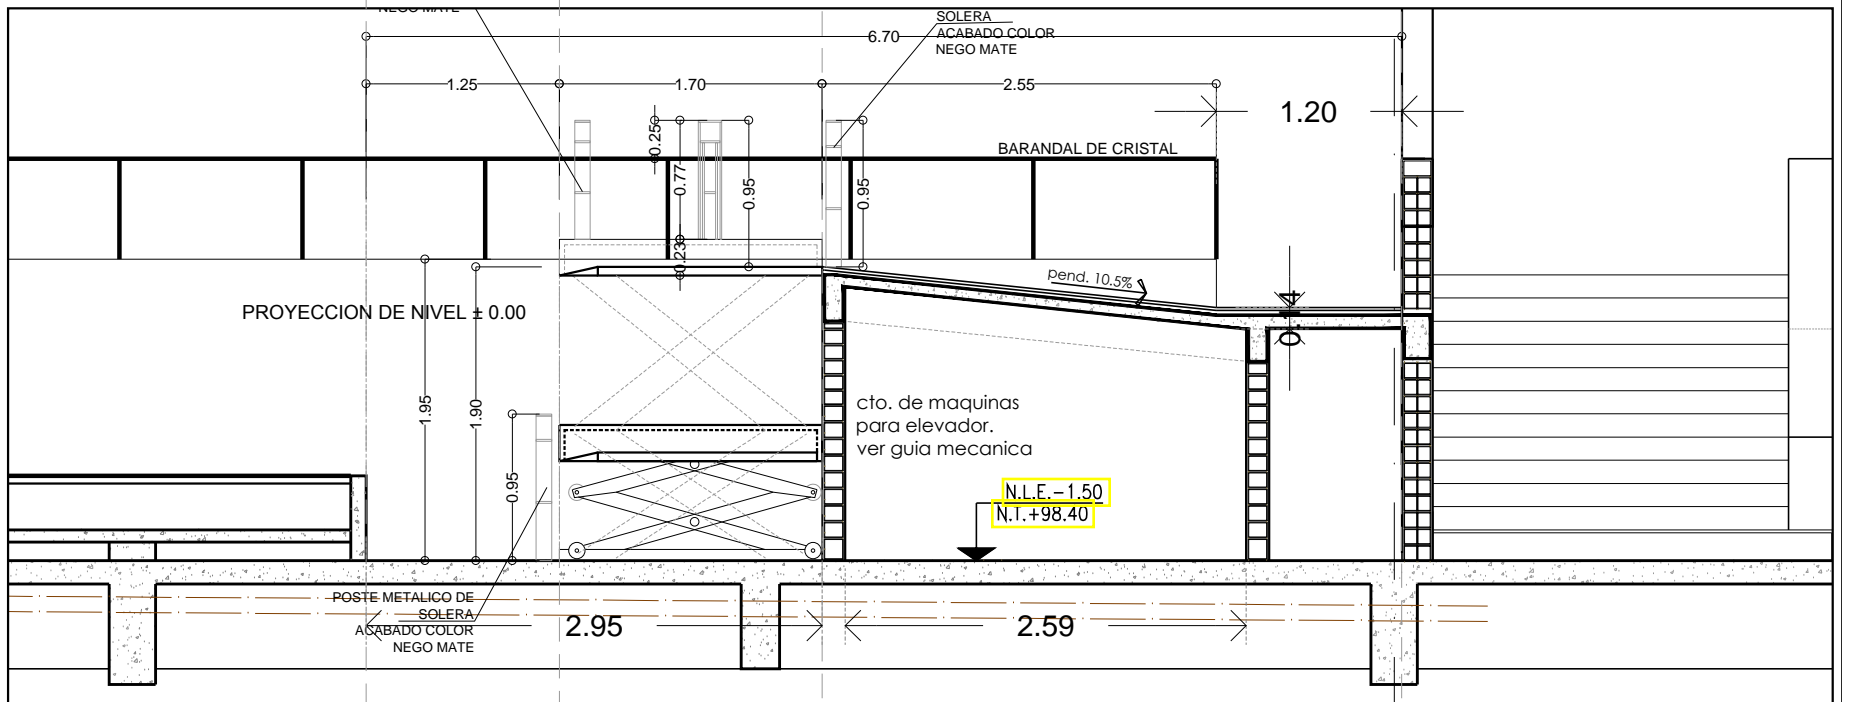

CORTE-A

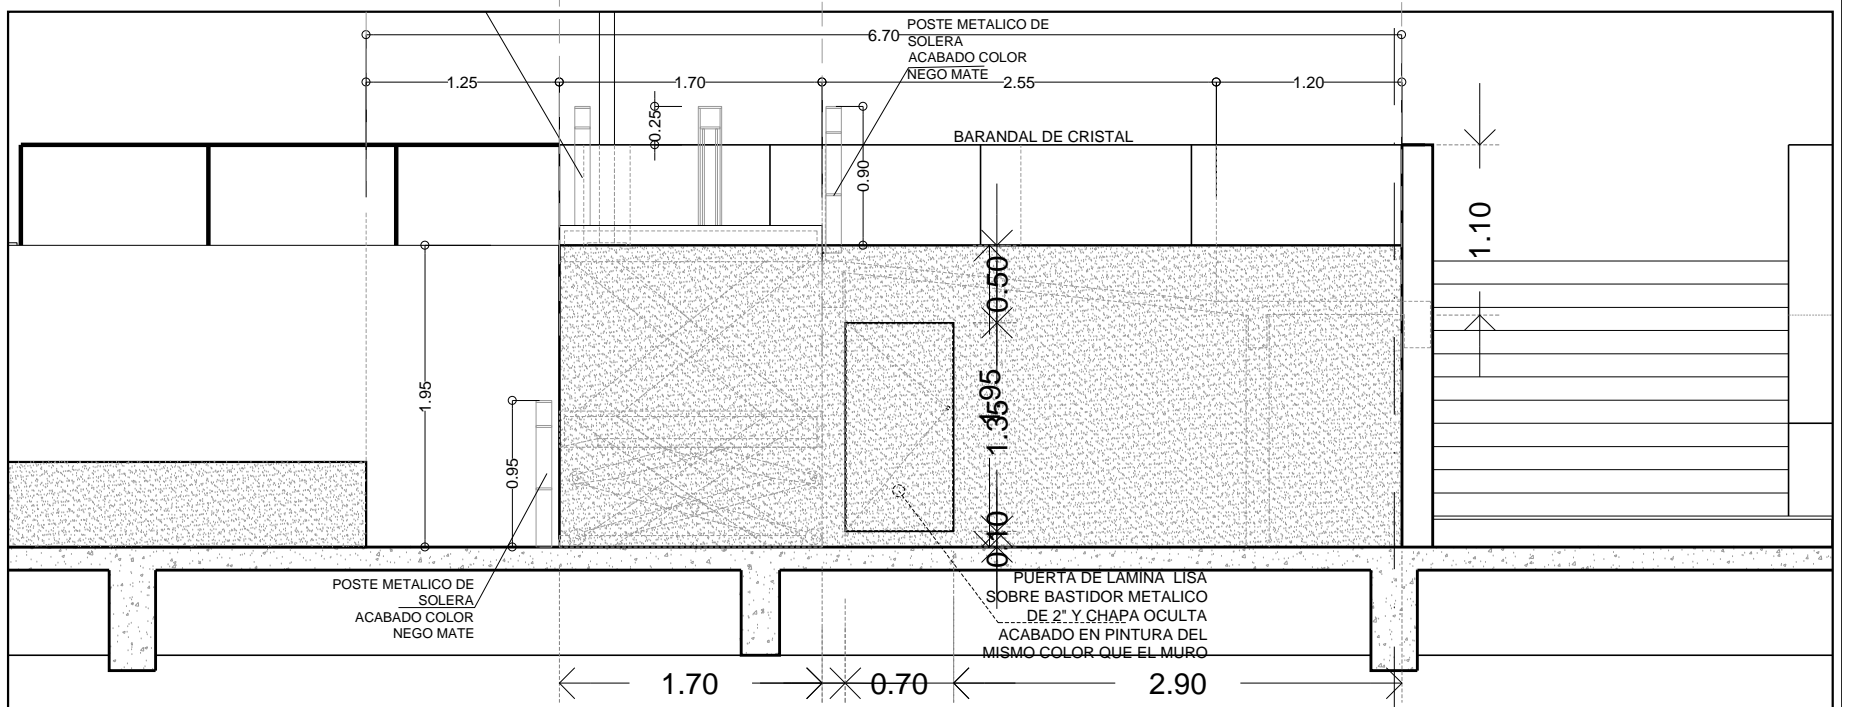


FACHADA-1




ESCALA:	-----
PROPIETARIO:	INMOBILIARIA ESAMA S.A. DE C.V.
UBICACION:	AV. UNIVERSIDAD No 1897 COLONIA BARRIO OXTOPULCO-UNIVERSIDAD DEL . COYOACAN CIUDAD DE MEXICO



ACOTACIONES:	MTS
BOLETIN:	036a 10-Abril-2017
<b>BARANDAL ELEVADOR MINUSVALIDOS</b>	

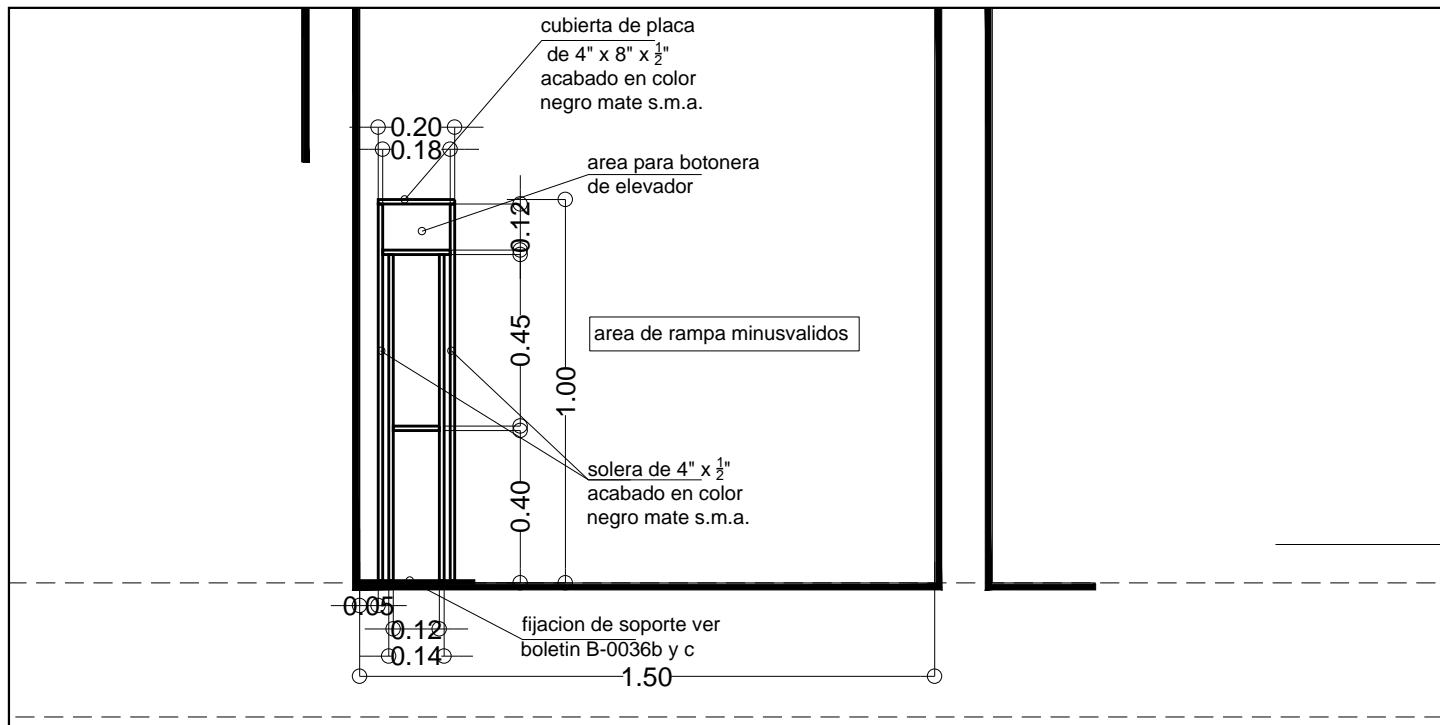

**CORTE-C**

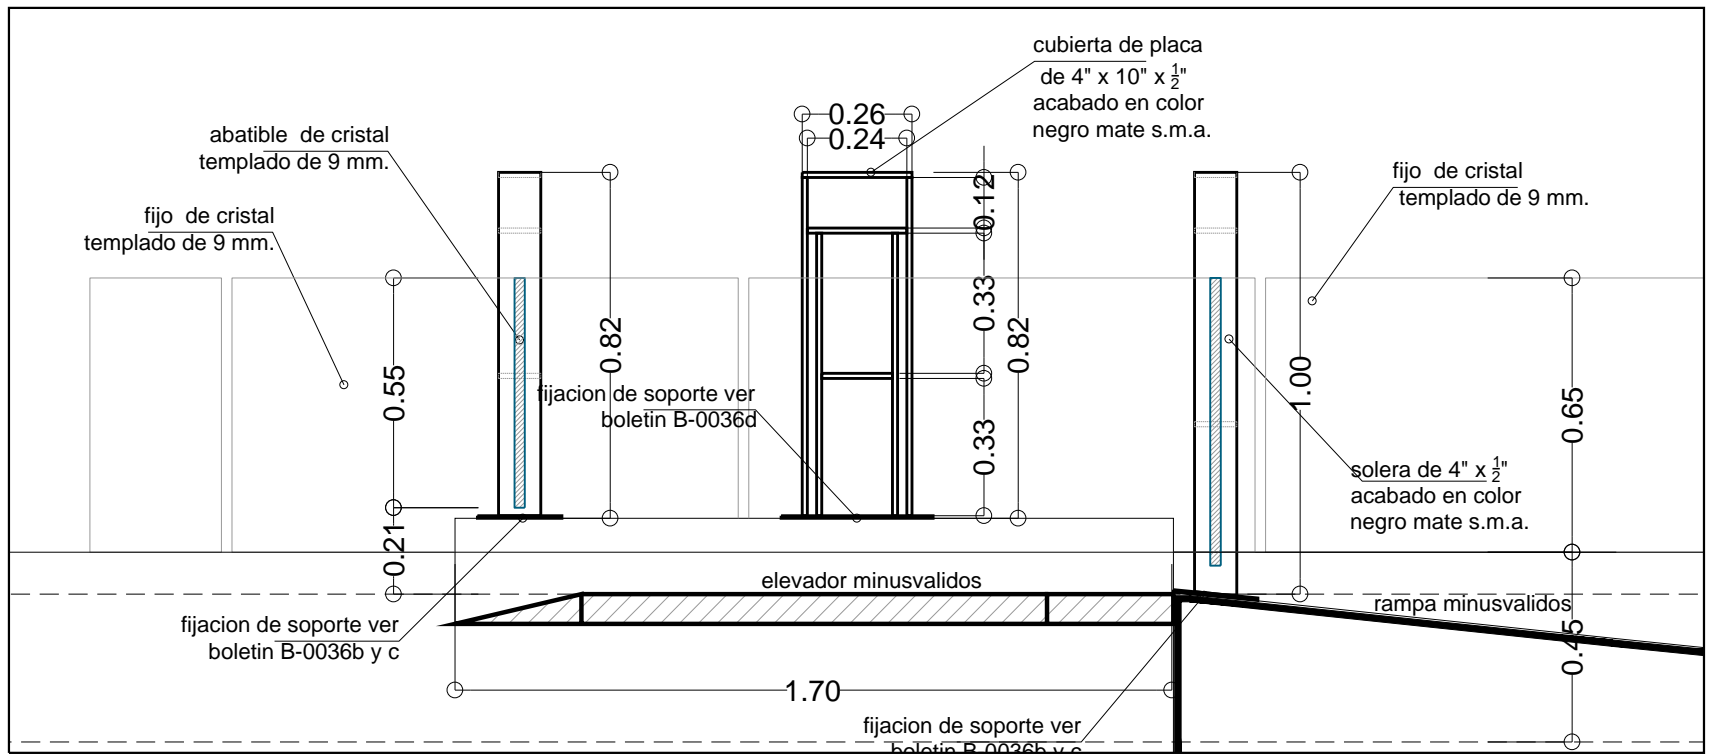

**CORTE-D**

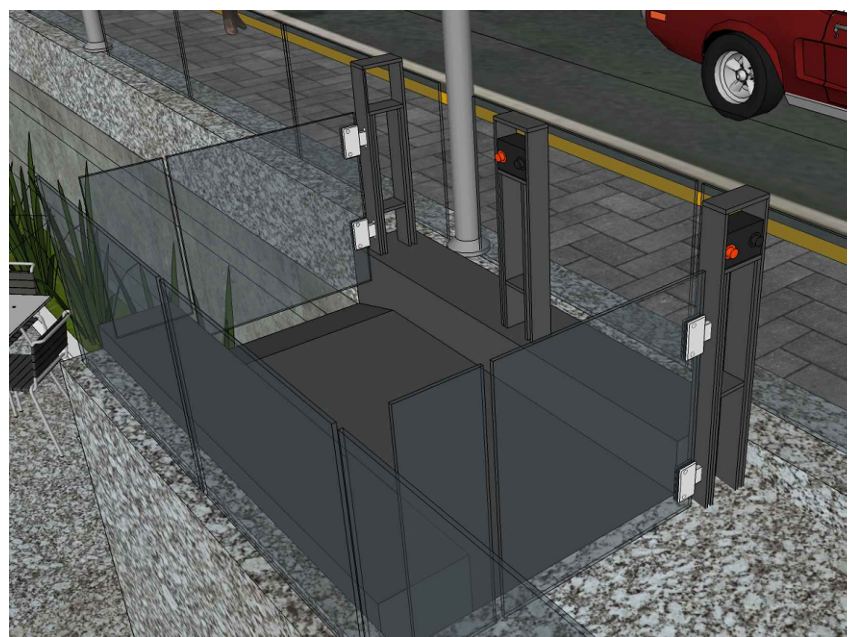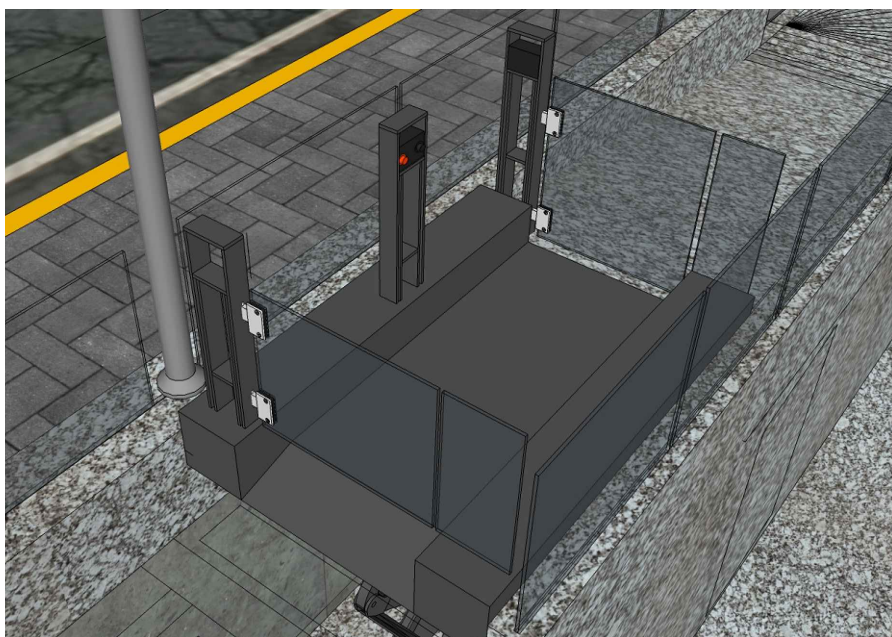

IMAGENES DE REFERENCIA



ESCALA: -----

ACOTACIONES: MTS

PROPIETARIO: INMOBILIARIA ESAMA S.A. DE C.V.


BOLETIN: 036b 20-Abril-2017

UBICACION: AV. UNIVERSIDAD No 1897 COLONIA BARRIO OXTOPULCO-UNIVERSIDAD DEL . COYOACAN CIUDAD DE MEXICO


**BARANDAL**  
 ELEVADOR MINUSVALIDOS

cubierta de placa de 4" x 8" x 1/2" acabado en color negro mate s.m.a.

cubierta de placa de 4" x 8" x 1/2" acabado en color negro mate s.m.a.

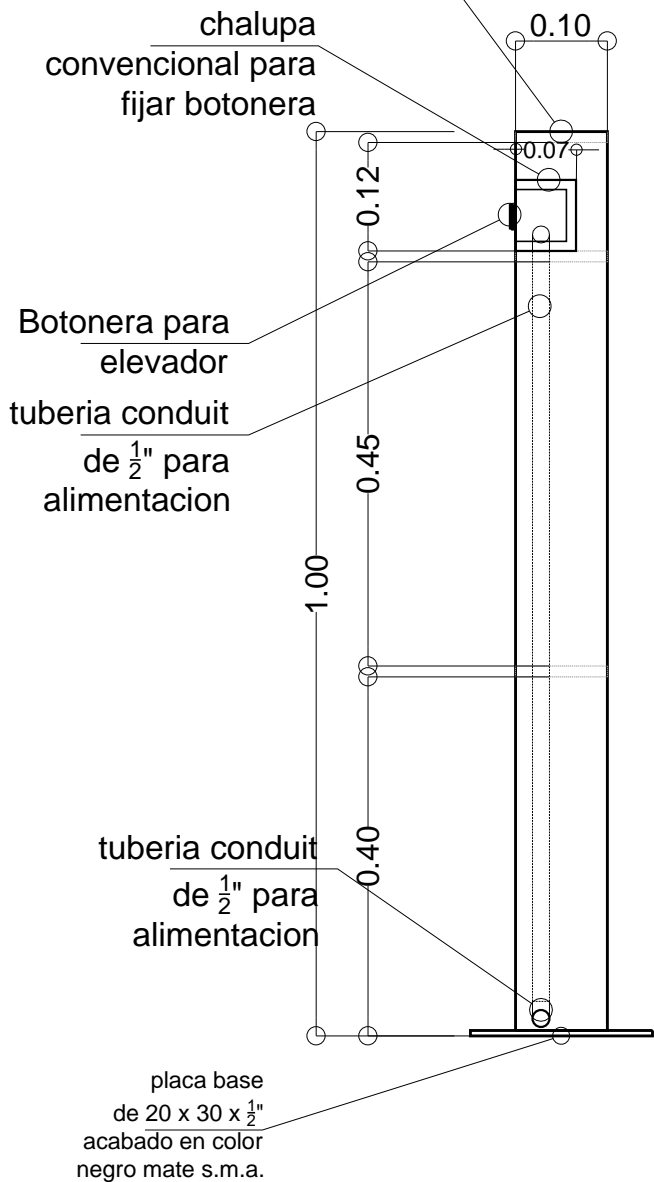


ALZADO LATERAL

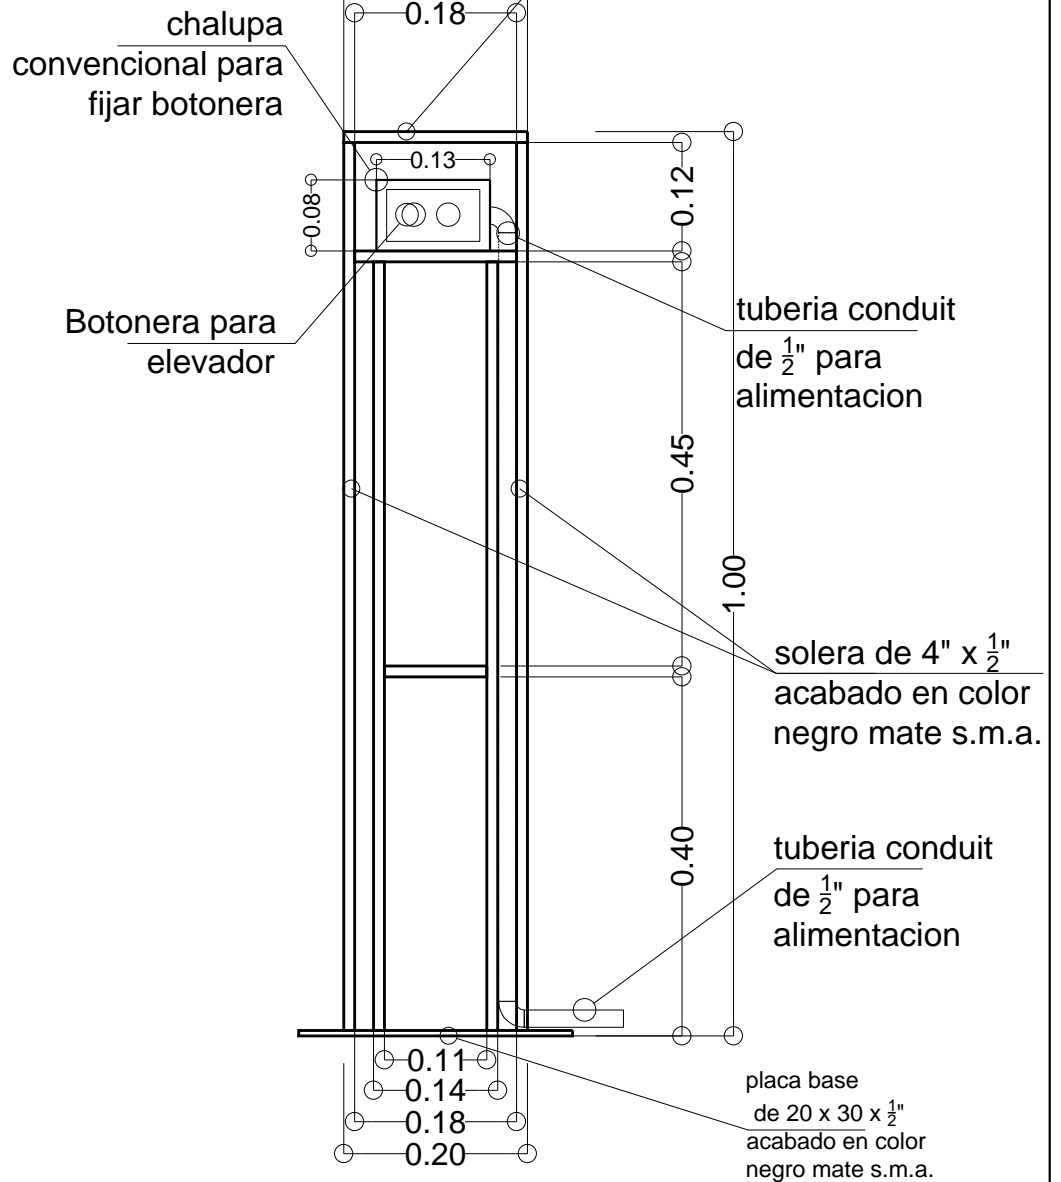

ALZADO FRONTAL

**BOTONERA DE LLAMADO PARA ELEVADOR**

2 pzas.

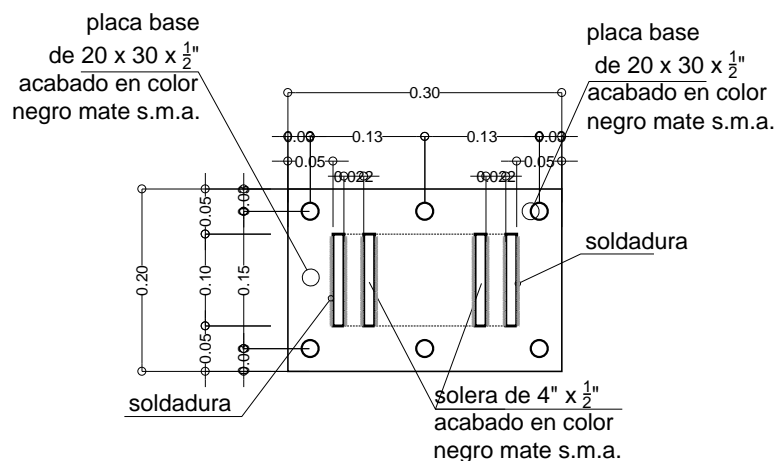

BASE PARA BOTONERA

ESCALA: -----	ACOTACIONES: MTS
PROPIETARIO: INMOBILIARIA ESAMA S.A. DE C.V.	BOLETIN: 036c 20-Abril-2017
UBICACION: AV. UNIVERSIDAD No 1897 COLONIA BARRIO OXTOPULCO-UNIVERSIDAD DEL . COYOACAN CIUDAD DE MEXICO	<b>BARANDAL</b> ELEVADOR MINUSVALIDOS

