


DESCRIPCIÓN

W1- ALIMENTACIÓN TRIFÁSICA A 220 V, 3 FASES CON NEUTRO Y TIERRA FÍSICA, CON BREAK TERMOMAGNETICO DE PROTECCIÓN 3 X 40 AMP LIBRES DE CONSUMO

BOTONERAS CANALIZADAS POR TECNORAMPA

PARA ANLCAJE DE DEPOSITO DE ACEITE SE NECESITA UN FIRME DE 0.85 X 0.65 X 0.15 MTS

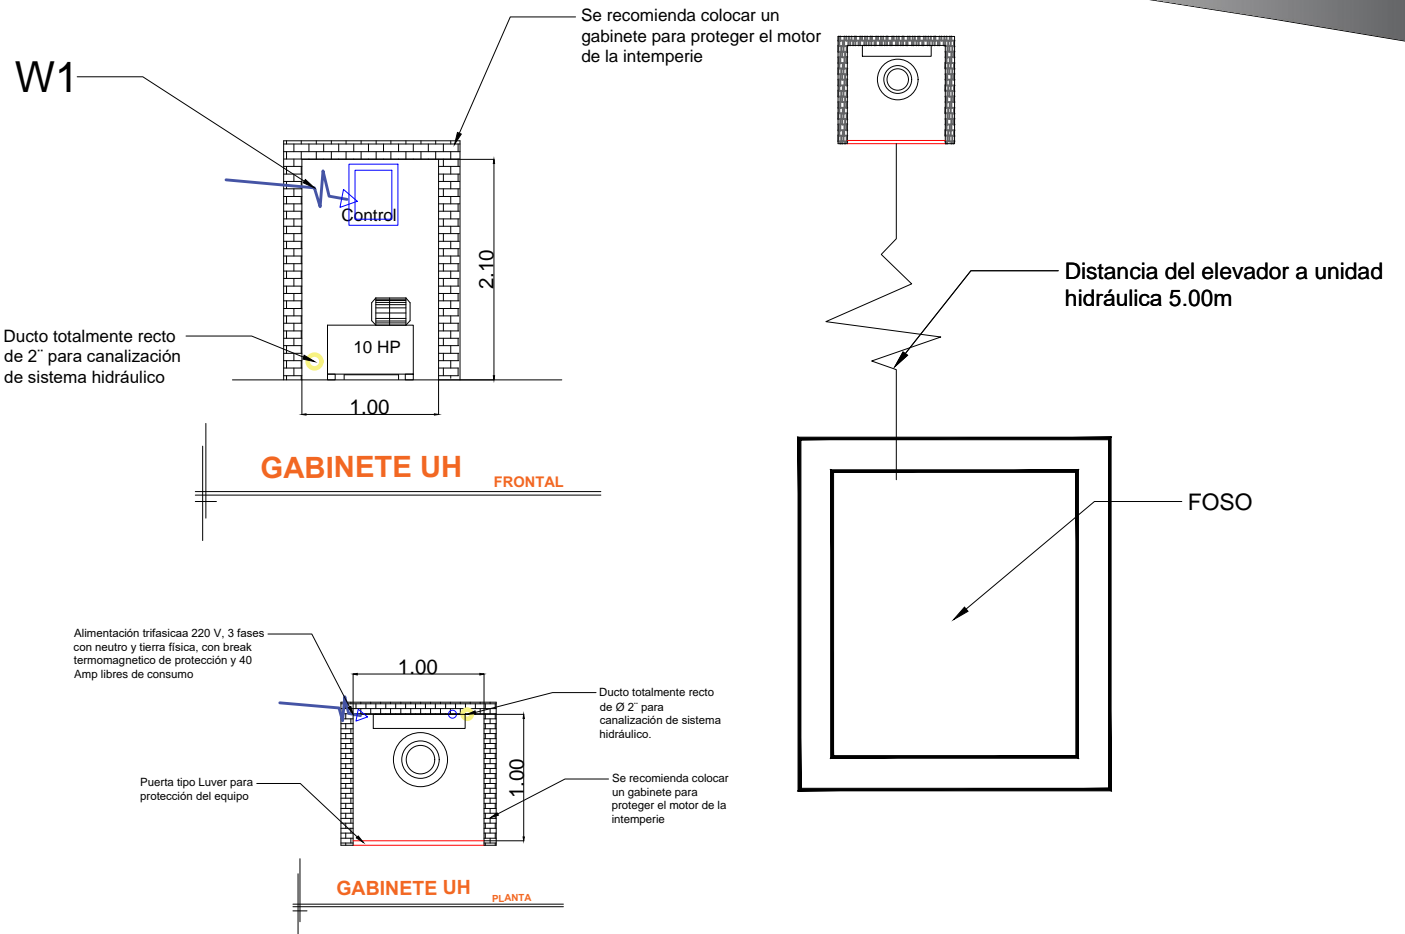

RAZON SOCIAL: TUARK S.A. DE C.V.

ELEVADOR : **AUTOS**

LEVANTAMIENTO: FRANCISCO VILLA

FIRMA:

N. DE CLIENTE: 17238-6490,6594

NOMBRE: ALEJANDRO BONILLA

TIPO: **FULL VOX**

CARGA: **3500 KG** UH : **10 HP**

UBICACIÓN: BOULEVARD ADOLFO RUIZ CORTINEZ No. 3517 COL. SAN JERONIMO ACULCO, DEL. MAGDALENA CONTRERAS,CDMX

ELEVACION: **7.30 MTS**

No. DE NIVELES: **3**

TUBERÍA: DELGADA

ELECTROHIDRAULICO

CDMX-003-E