


-DESCRIPCIÓN DE EQUIPO

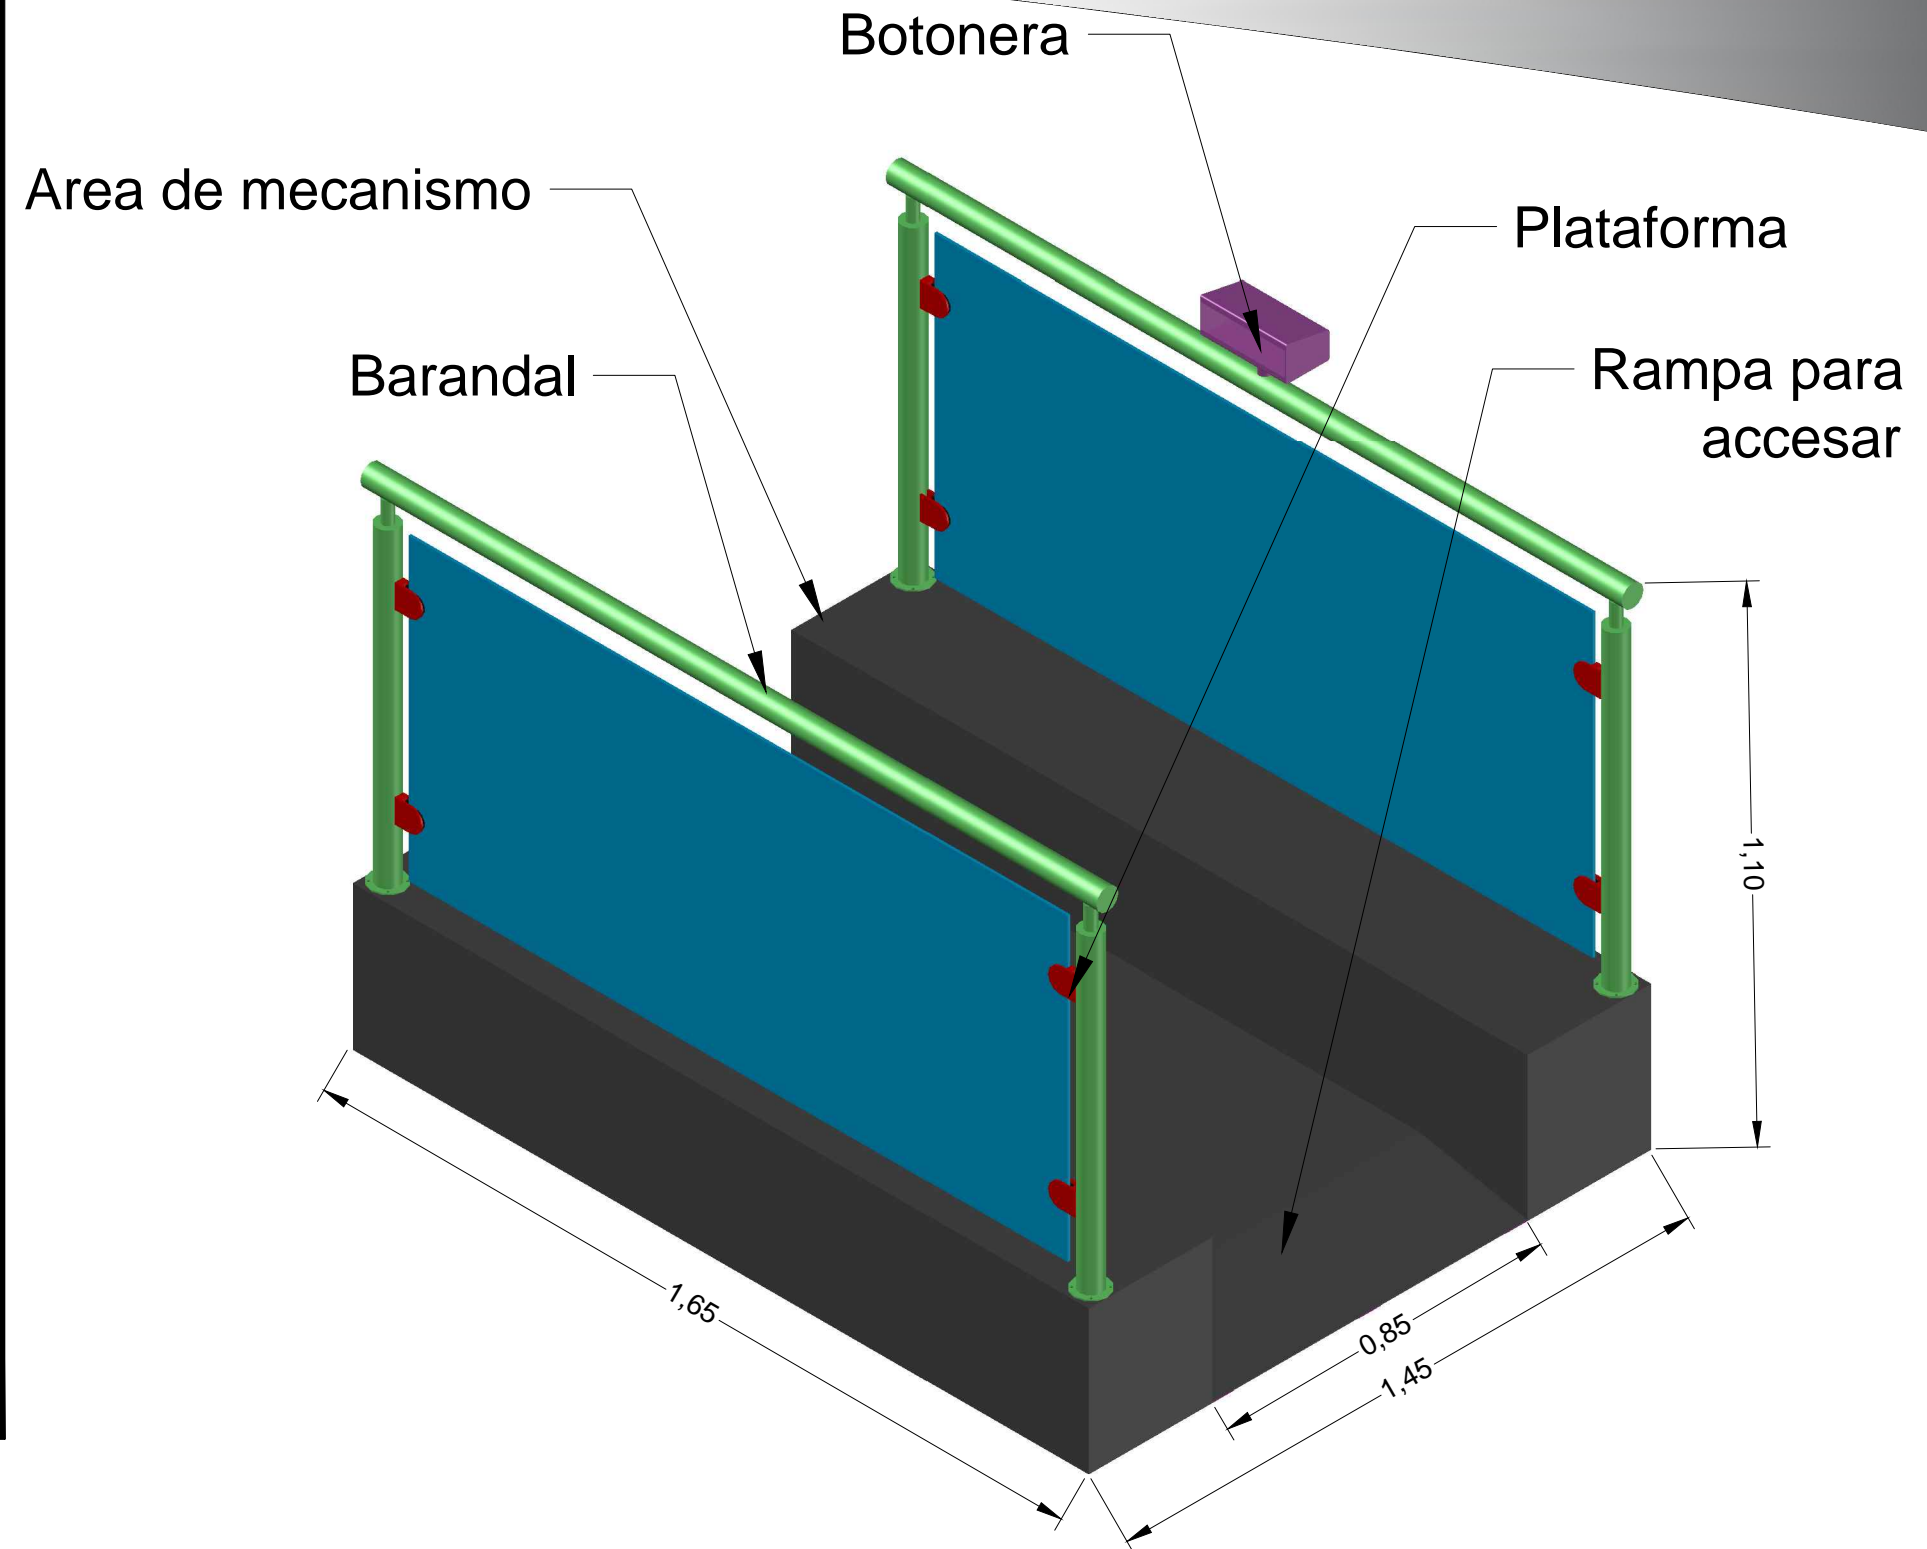

RAZON SOCIAL: **Estacionamientos Bosques S.A. de C.V.**

N. DE CLIENTE: 16878-6059

NOMBRE:  
Arq. Carlos Menchaca

UBICACIÓN: **Miguel de Cervantes Saavedra No. 169, Col. Grnada , Del. Miguel Hidalgo, CDMX**

ELEVADOR : **DISCAPACITADOS**

TIPO: **TIJERA** Sin Foso

ELEVACION: **0.60 MTS**

No. DE NIVELES: **2**

LEVANTAMIENTO:  
**Luis Francisco Villa**

CARGA: **500 KG** UH : **2 HP**

TUBERÍA: **Delgada**

FIRMA:

EQUIPO

**CDMX-004-L**