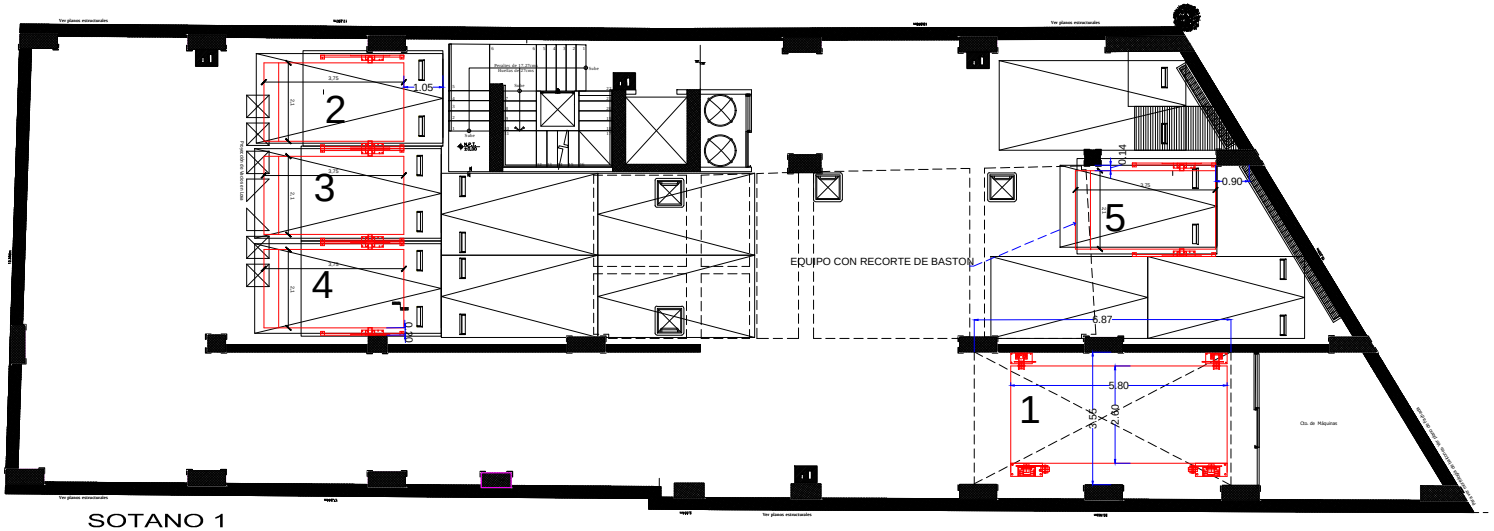


SOTANO 1

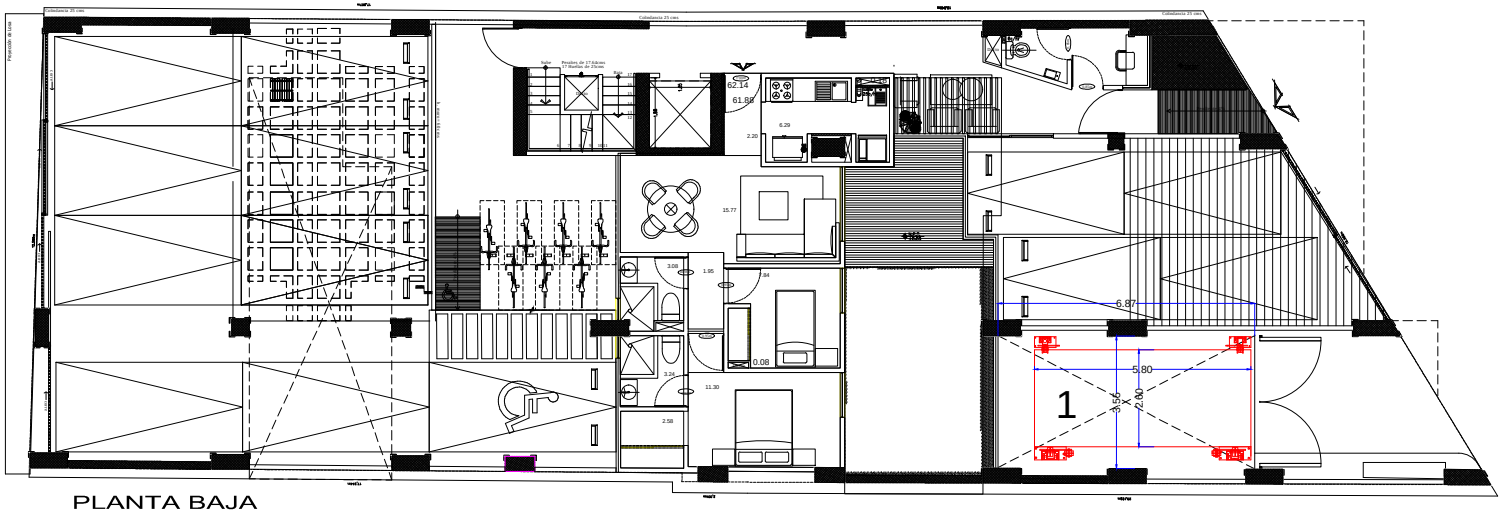


PLANTA BAJA

CROQUIS DE LOCALIZACION:

N

elevadores .mx

TecnoRampa

SINERGIA EN TECNOLOGÍA Y SERVICIOS

P R O Y E C T O:

SEMBRADO DE RAMPAS Y ELEVADORES

CARACTERISTICAS DE EQUIPOS:

- 4 EQUIPOS TR EVOLUTION LIBRES SENCILLAS DE 2.10 X 3.75 MTS (2-5) EQUIPO No. 5 CON BASTON RECORTADO
- ALTURA DE LEVANTE 1.65 MTS.
- DISTANCIA DE RESGUARDO SEGUN SEMBRADO
- CAJA INVERTIDA PARA EQUIPO No 2
- CONEXION SUPERIOR
- MOTOR A 3 HP = 220 VOLTS ( 2 FASES, UN NEUTRO Y UNA TIERRA FISICA)

1.- SE TENDRÁ QUE REALIZAR E L L E V A N T A M I E N T O EN F I S I C O PARA PODER CONFIRMAR LA PRESENTE PROPUESTA.
2.- ESTE PLANO DEBE DE TENER EL VO.BO. POR PARTE DEL CLIENTE EN EL CUAL AVALA EL SEMBRADO DE EQUIPOS

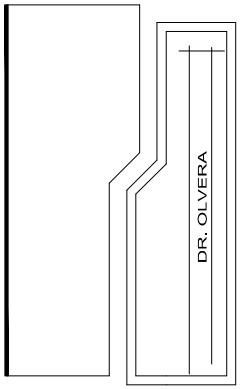


ASESOR:

PROYECTO: IMPLEMENTACIÓN DE RAMPAS

EMPRESA: TECNO RAMPA

UBICACION:

FECHA: MAYO 2019

No. PLANO: A/1

PROPIETARIO:

ESCALA: INDICADA

LEVANTO:

PROCESO:

ACOTACION: MTS.

C:\TECNORAMPA\PACO VILLA\RAMPAS\DR. OLVERA\SEMBRADO DR.OLVERA - A