




ENSAMBLE VISTA POSTERIOR

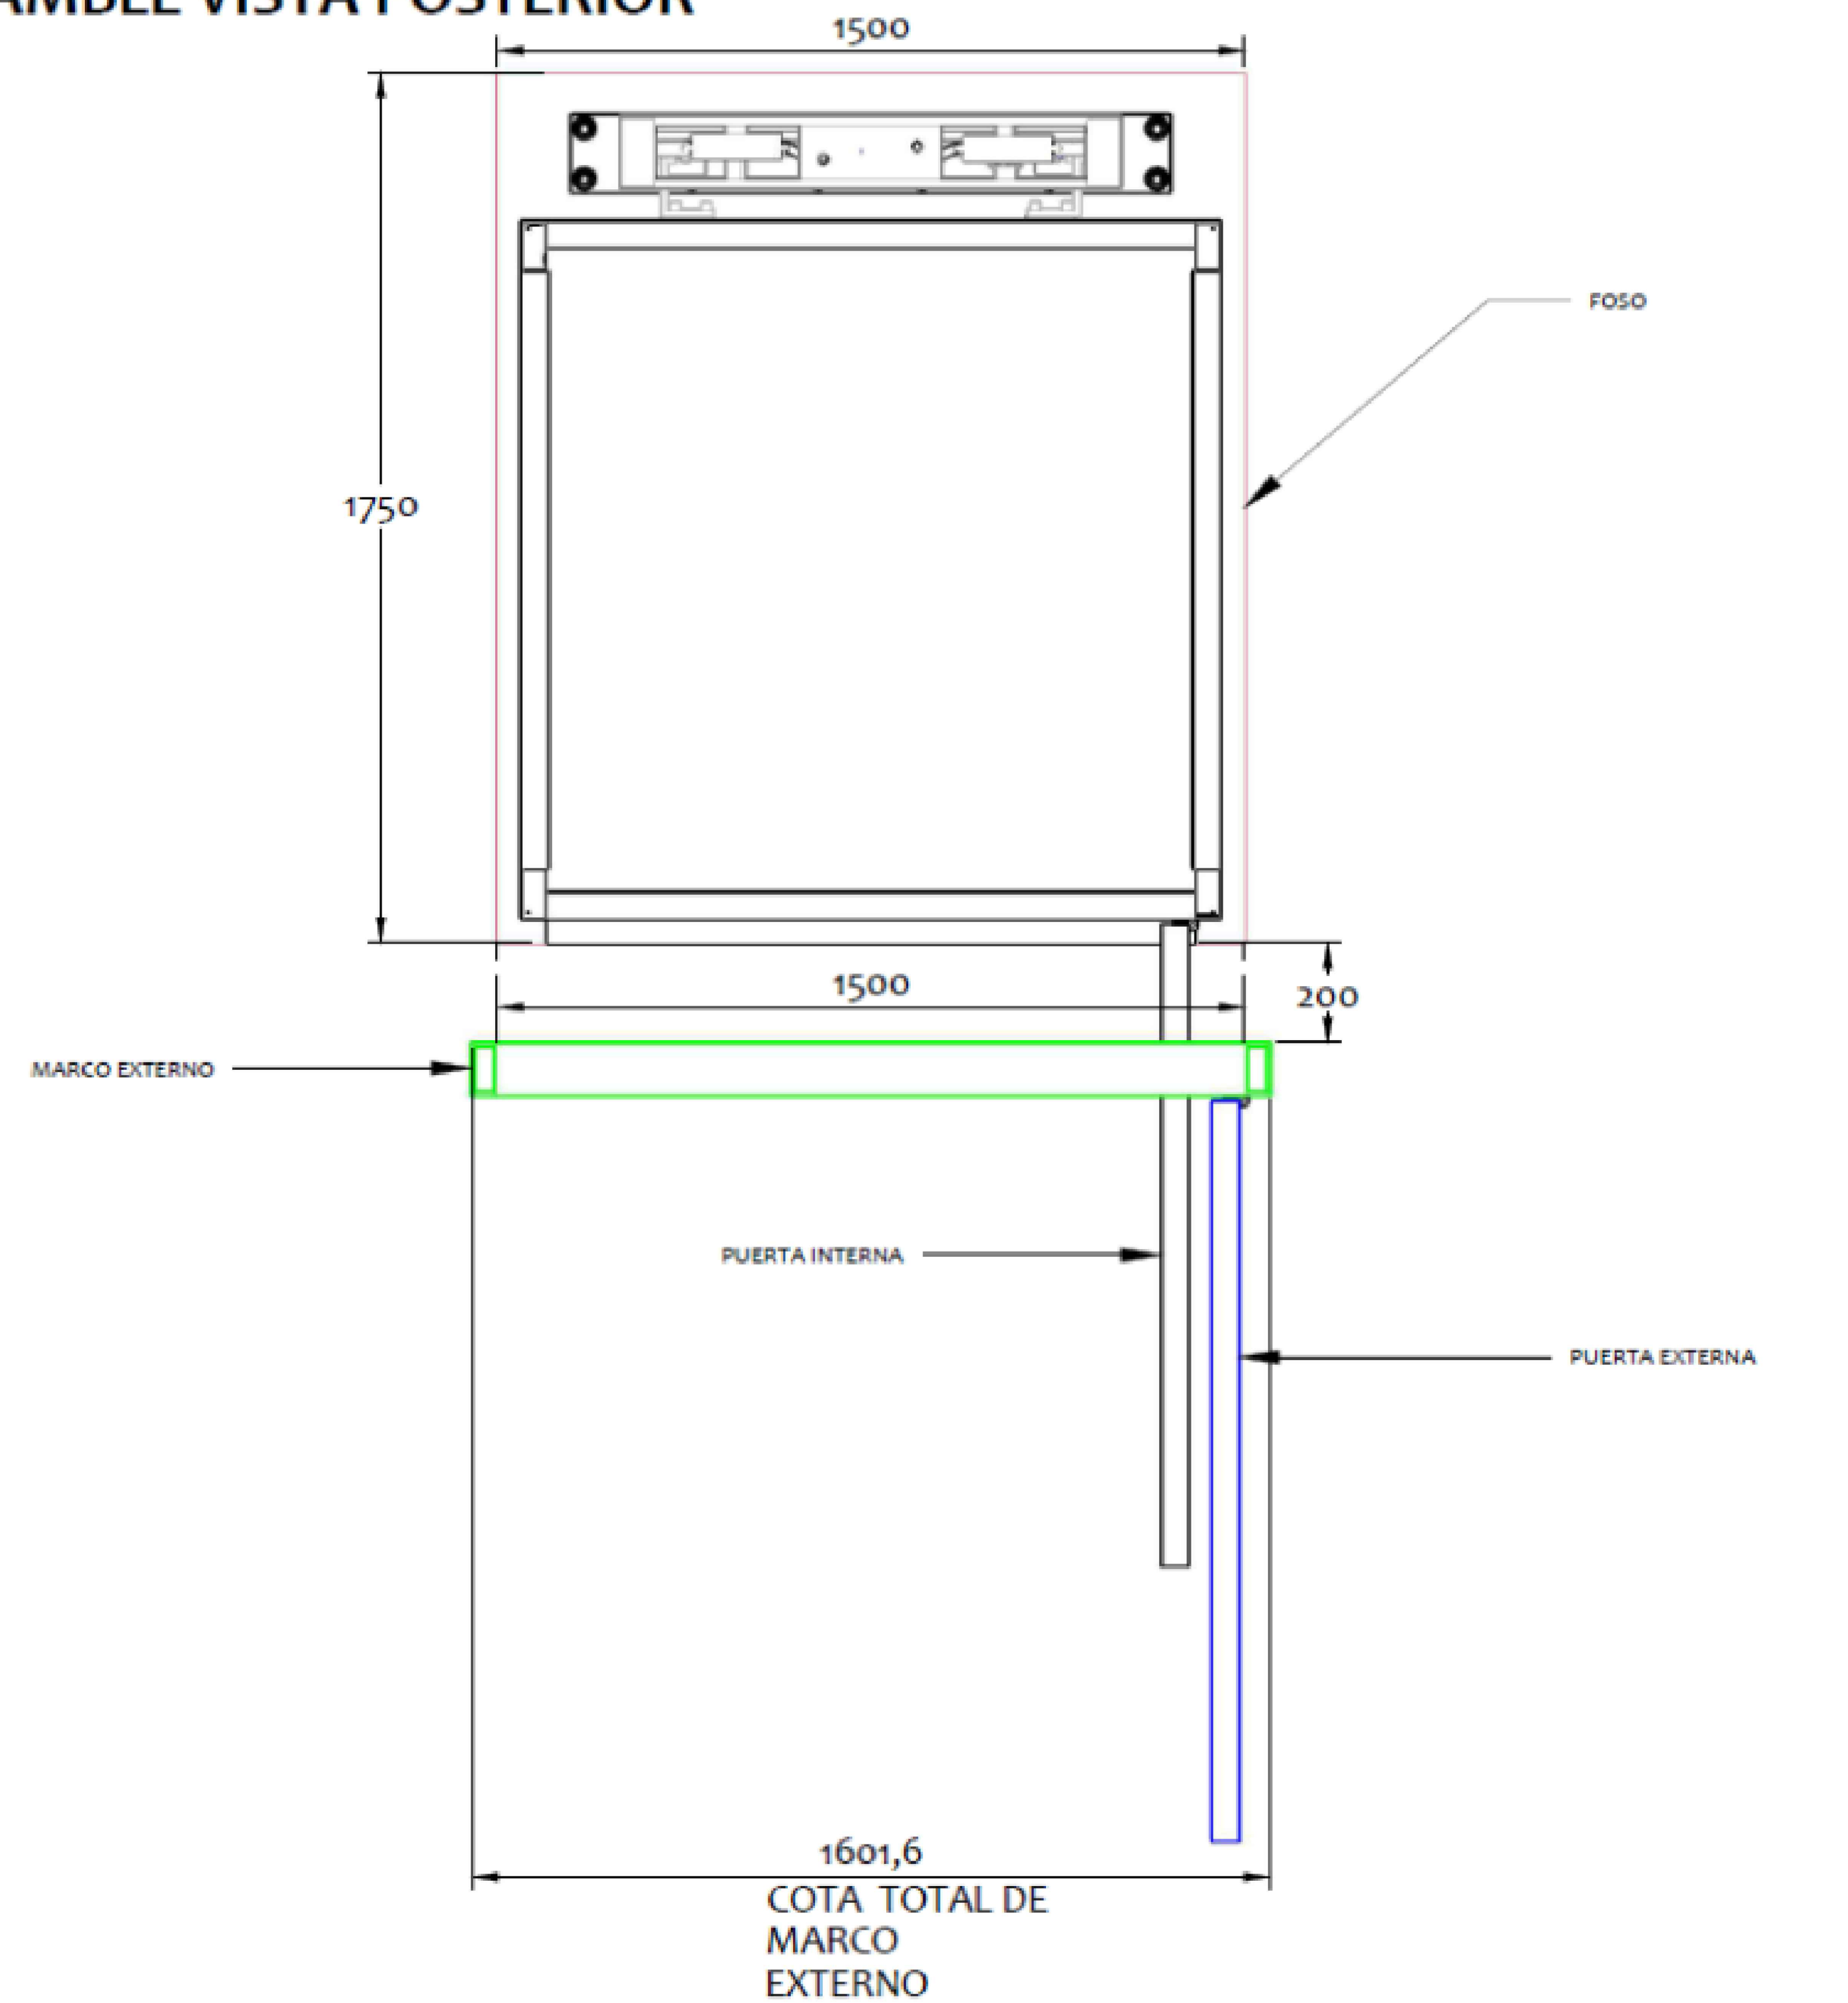

VISTA ISOMETRICA

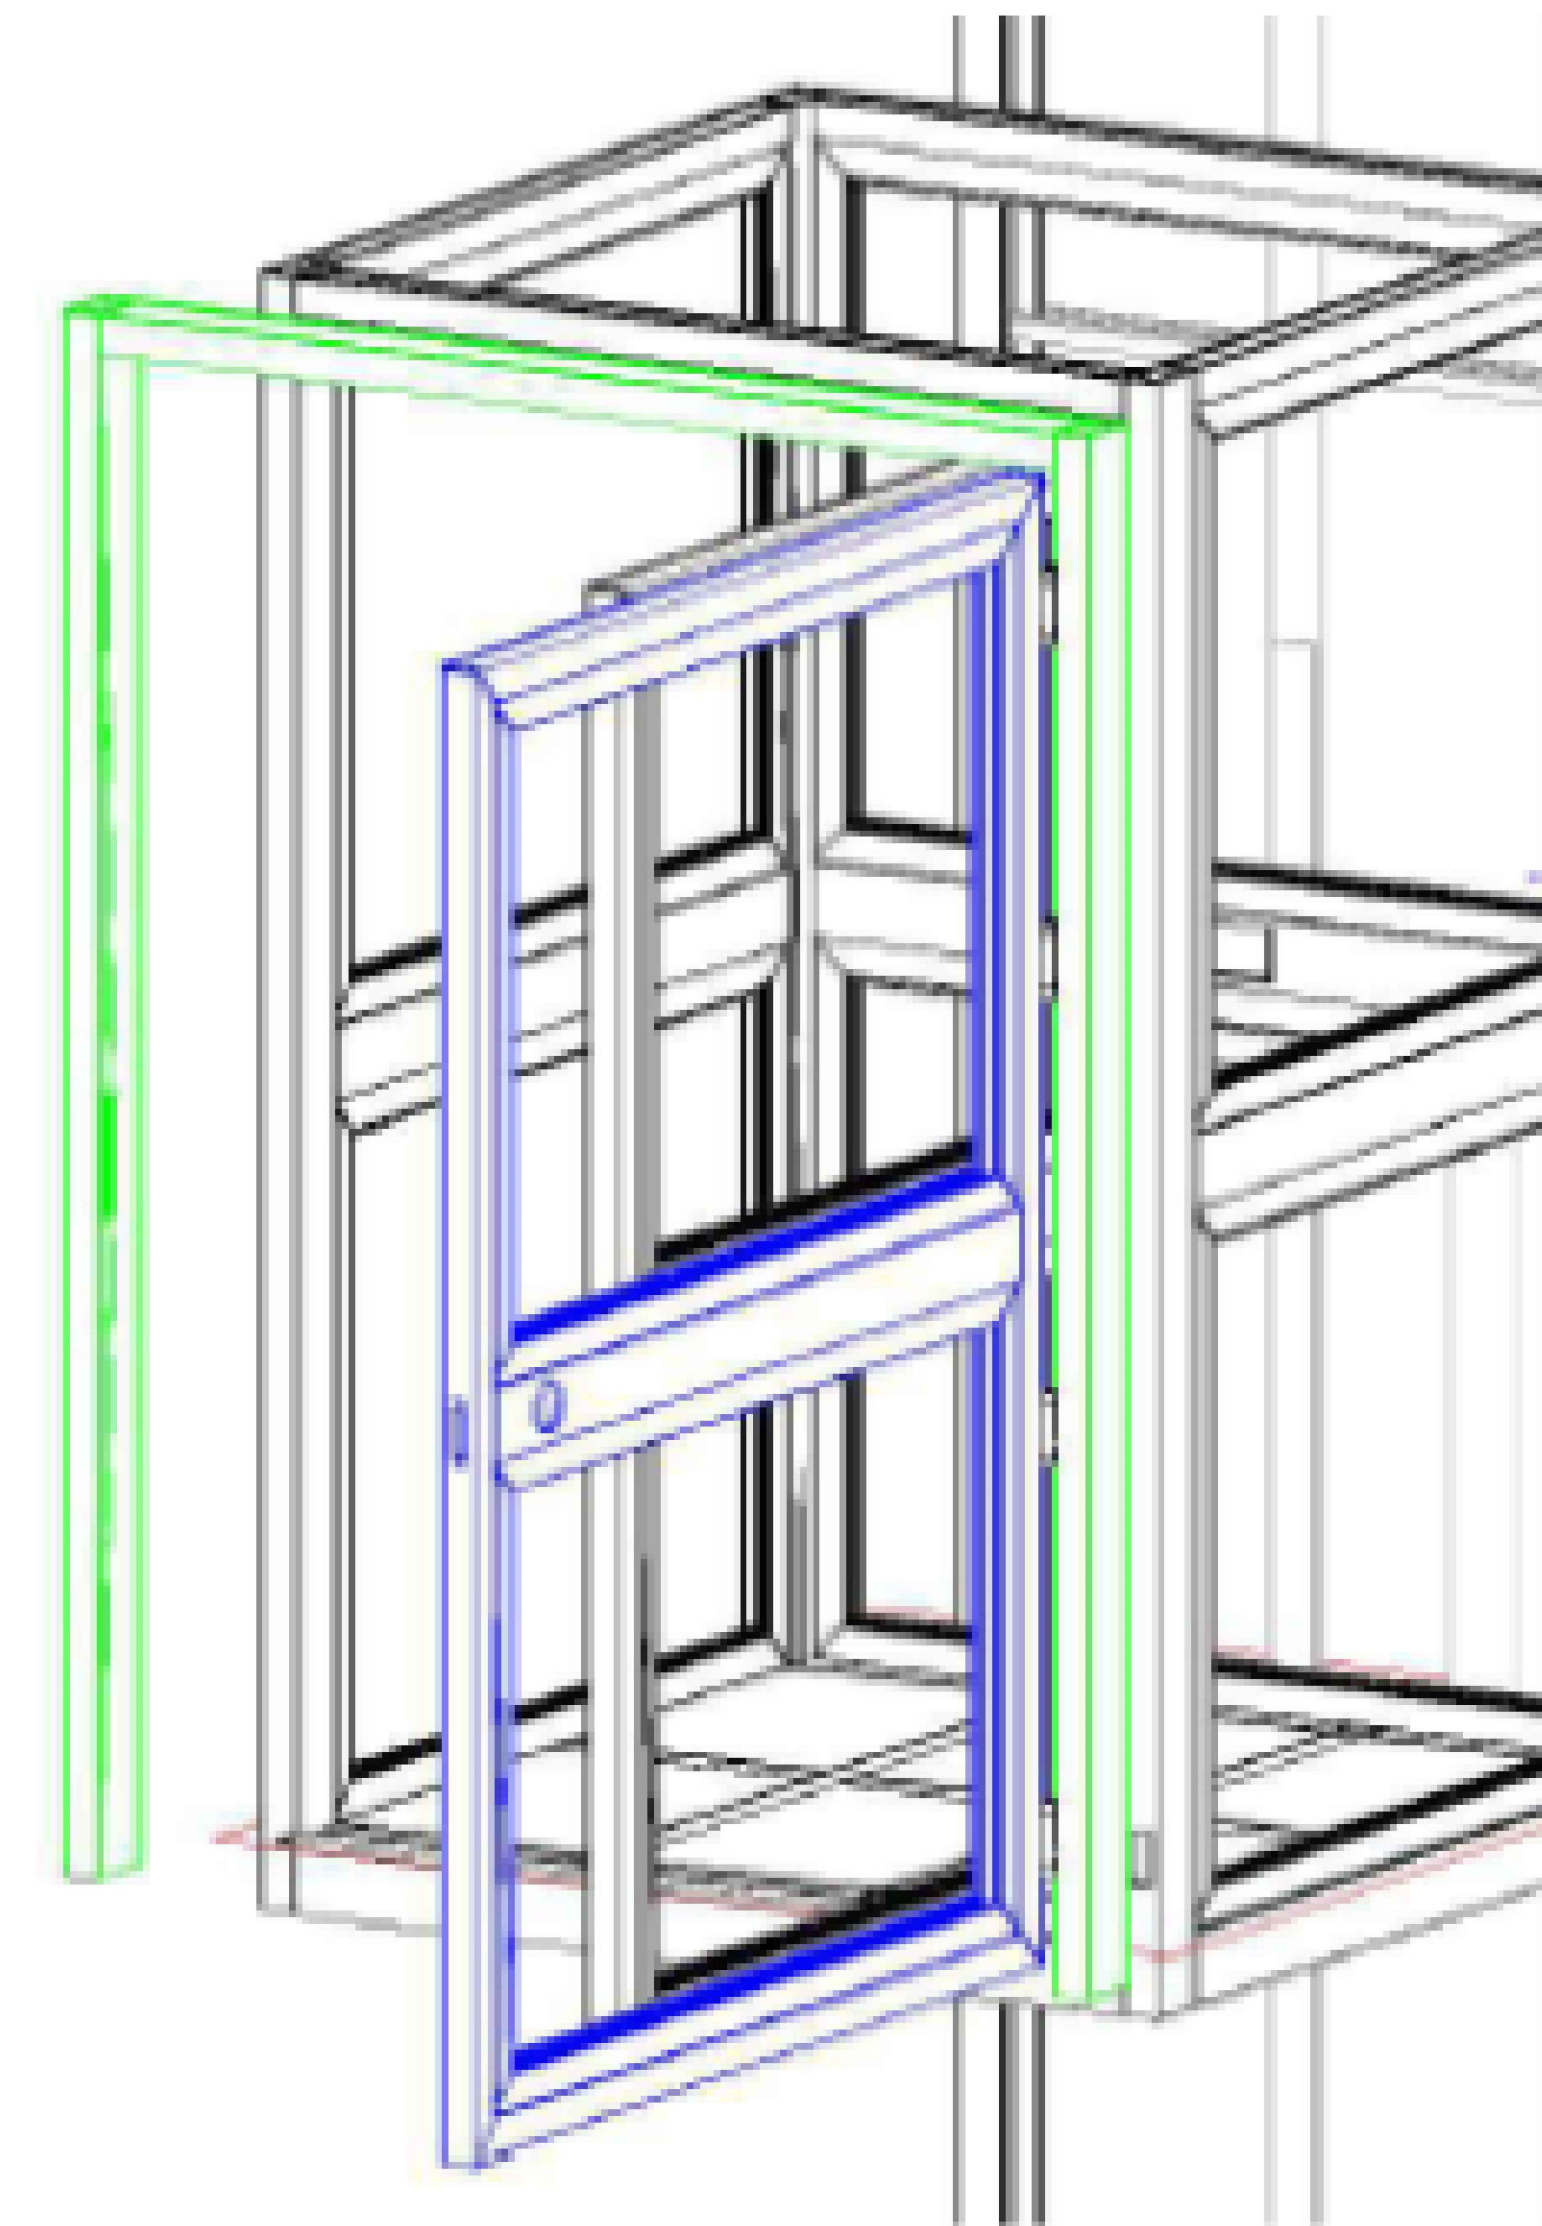

VISTA FRONTAL

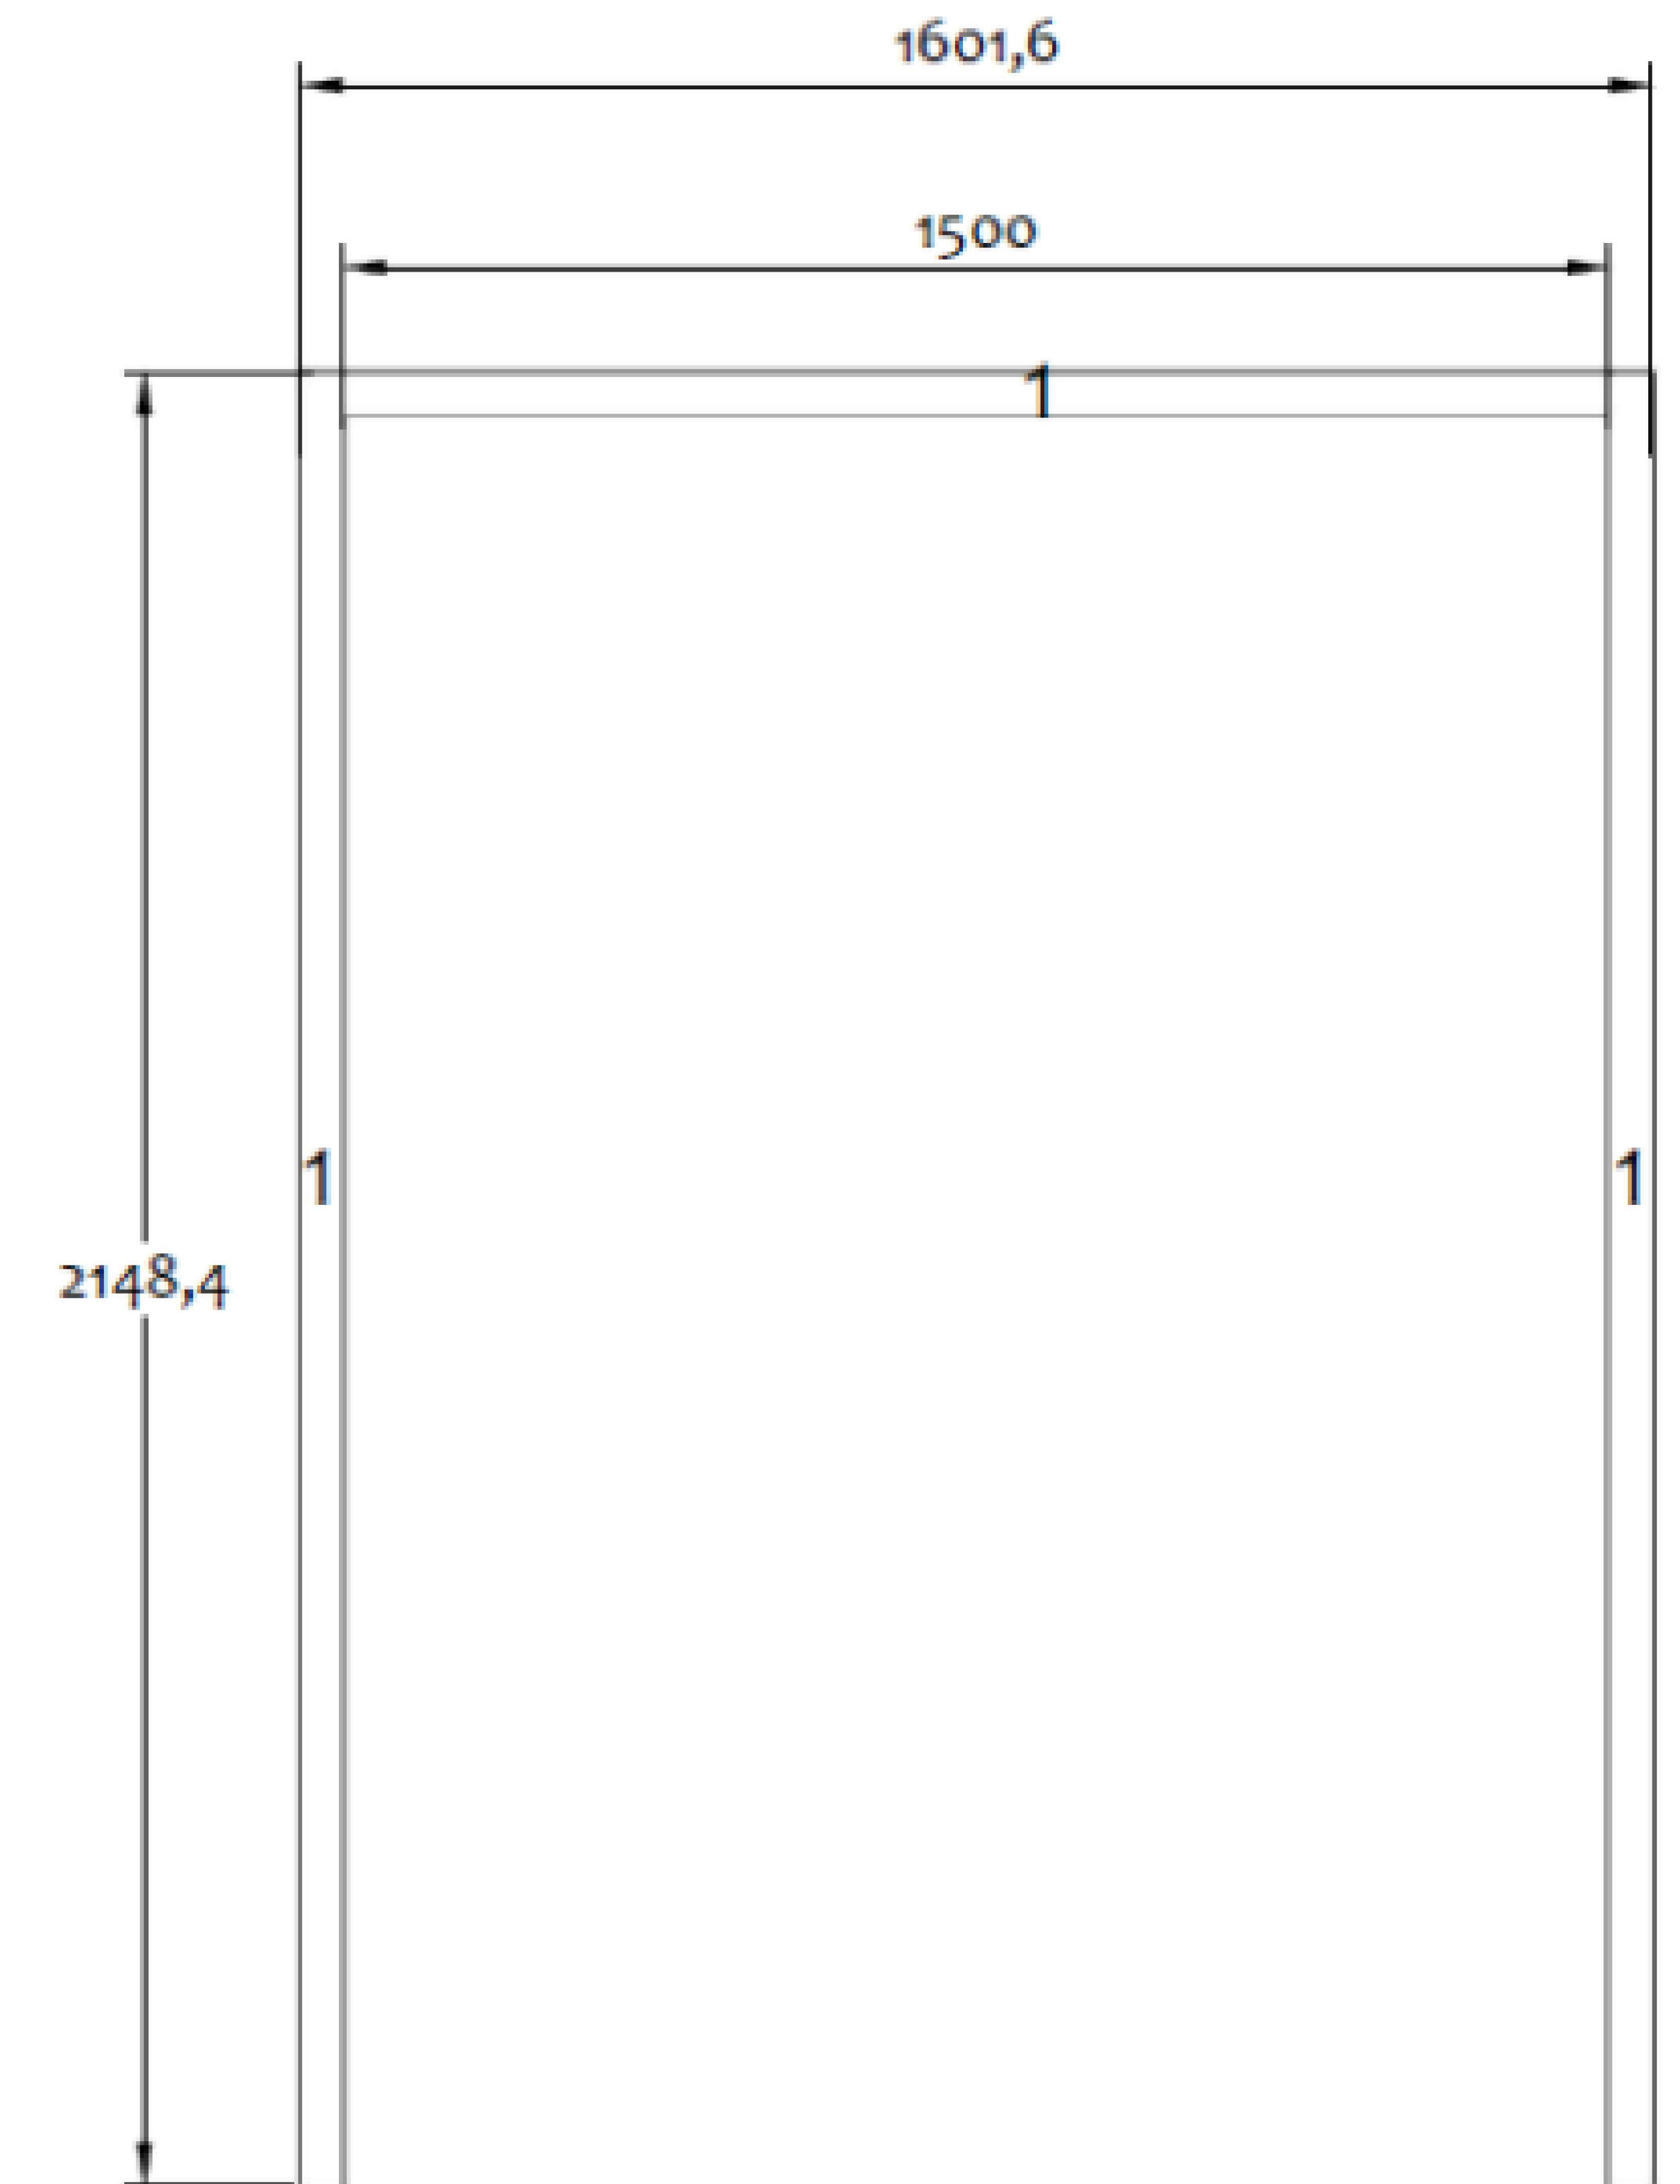

PARA PUERTA EXTERIOR
 EL VANO SE OCUPARA EN CADA ESTACION
 ELECTROIMAN EN CADA PUERTA
 UBICAR BOTON DE LLAMADO DESPUES DE
 LA PUERTA EXTERIOR

VANO PARA PUERTA EXT.
 COLOR SILVER METALLIC
 ACABADOS METAL DESPLEGADO

# DE CLIENTE:	22253-12850	ELEVACION:	4.95 MTS
RAZON SOCIAL:	INDUSTRIAL GRIAL S.A. DE C.V.	No. DE NIVELES:	2
NOMBRE:	INDUSTRIAL GRIAL S.A. DE C.V.	CARGA:	500 KG
UBICACION:	PIEDRAS NEGRAS, COAHUILA	TUBERIA:	
ELEVADOR :	DISC- SEMICOMPLETA	UH :	2 HP

VENDEDOR FIRMA: ING. IVAN RICARDO JURY M.

FIRMA DEL CLIENTE:

REVISION	FECHA	OBSERVACION
0	22/04/2021	LIBERACION DE GUIA MECANICA
1	07/05/2021	ESPECIFICACION DE CARACTERISTICAS
2	25/05/2021	ESPECIFICACION DE VANO PARA PUERTA EXTERIOR

TecnoRampa

COAH-004-L

EXTRAS II