



TecnoRampa
SINERGIA EN TECNOLOGÍA Y SERVICIOS

DIRECCION:
AUTOPISTA
MEXICO-QUERETARO
KM 175+494 COLONIA
EL SAUZ BAJO

TEL: 01 427 272 40 41

CONDICIONES DE ENVIO DEL EQUIPO

CABINA: ARMADA

COLUMNAS:

DIMENSIONES DE VANO:

COLOR DEL EQUIPO

EQUIPO: SILVER METALLIC

ACABADOS: MADERA OSCURA- CRISTAL
ESMERILADO

TIPO DE ALIMENTACION

UNIDAD HIDRÁULICA 2HP

MONOFASICA 110 VAC

TUBERIA - DELGADA

COMPLEMENTOS

- SIN PUERTA
- BOTONERAS EMPOTRADAS
- 2 ELECTROIMANES
- MURO DE MADERA OSCURA
- PISO MADERA OSCURA (LADO ANTIDERRAPANTE)
- BOTONERA GILDA

DESCRIPCION DEL EQUIPO:

ELEVADOR CREW V1

CARGA 500 KG

RECORRIDO: 3.00M

ESTACIONES: 2


VENDEDOR: ARQ. ANTONIO BENITEZ CRUZ


RAZON SOCIAL: CHRISTOPH MURRER

NO. DE CLIENTE: 26428-18136


FECHA: 09/05/2022

FIRMA DE CONFORMIDAD DEL CLIENTE:

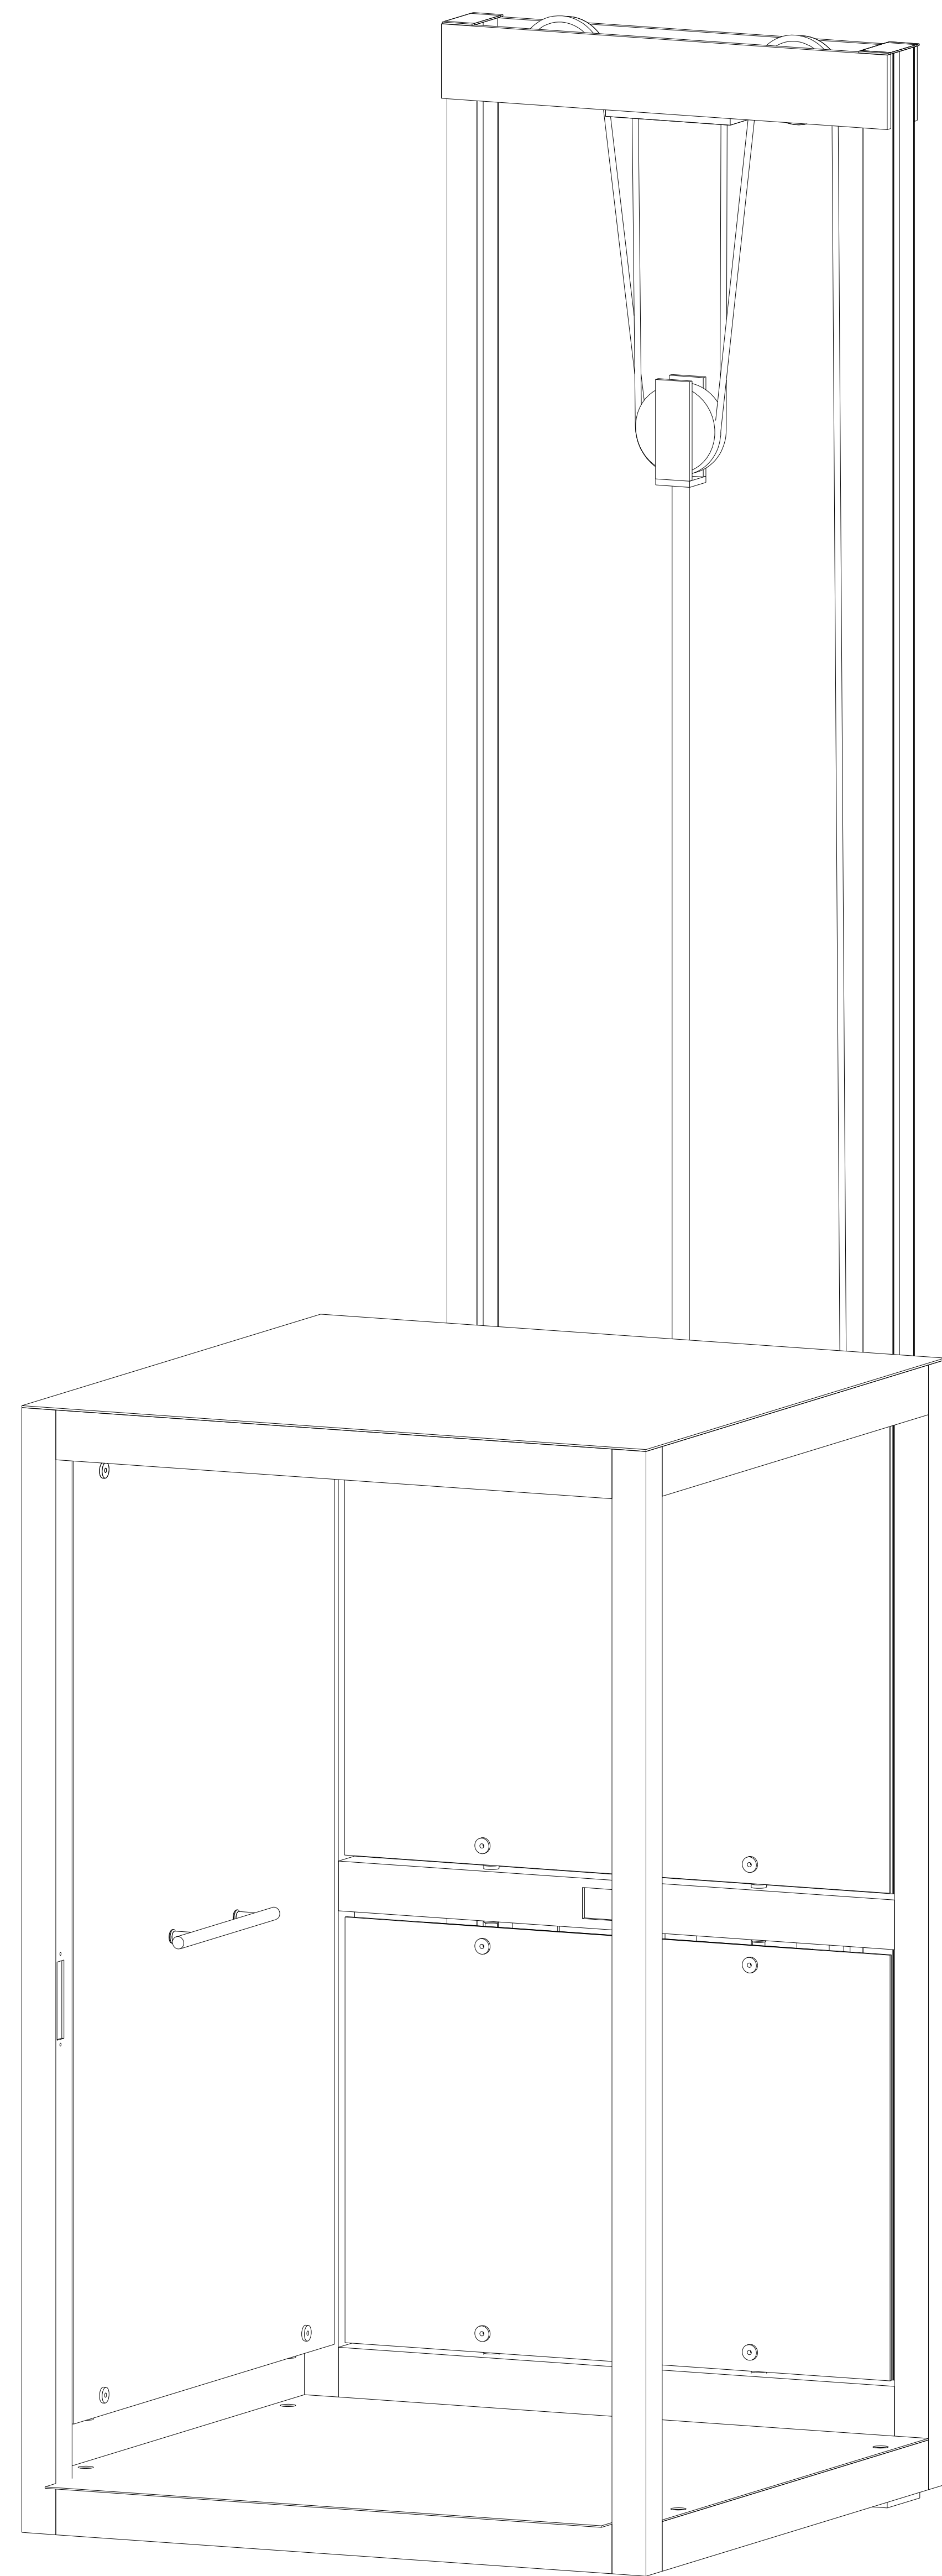

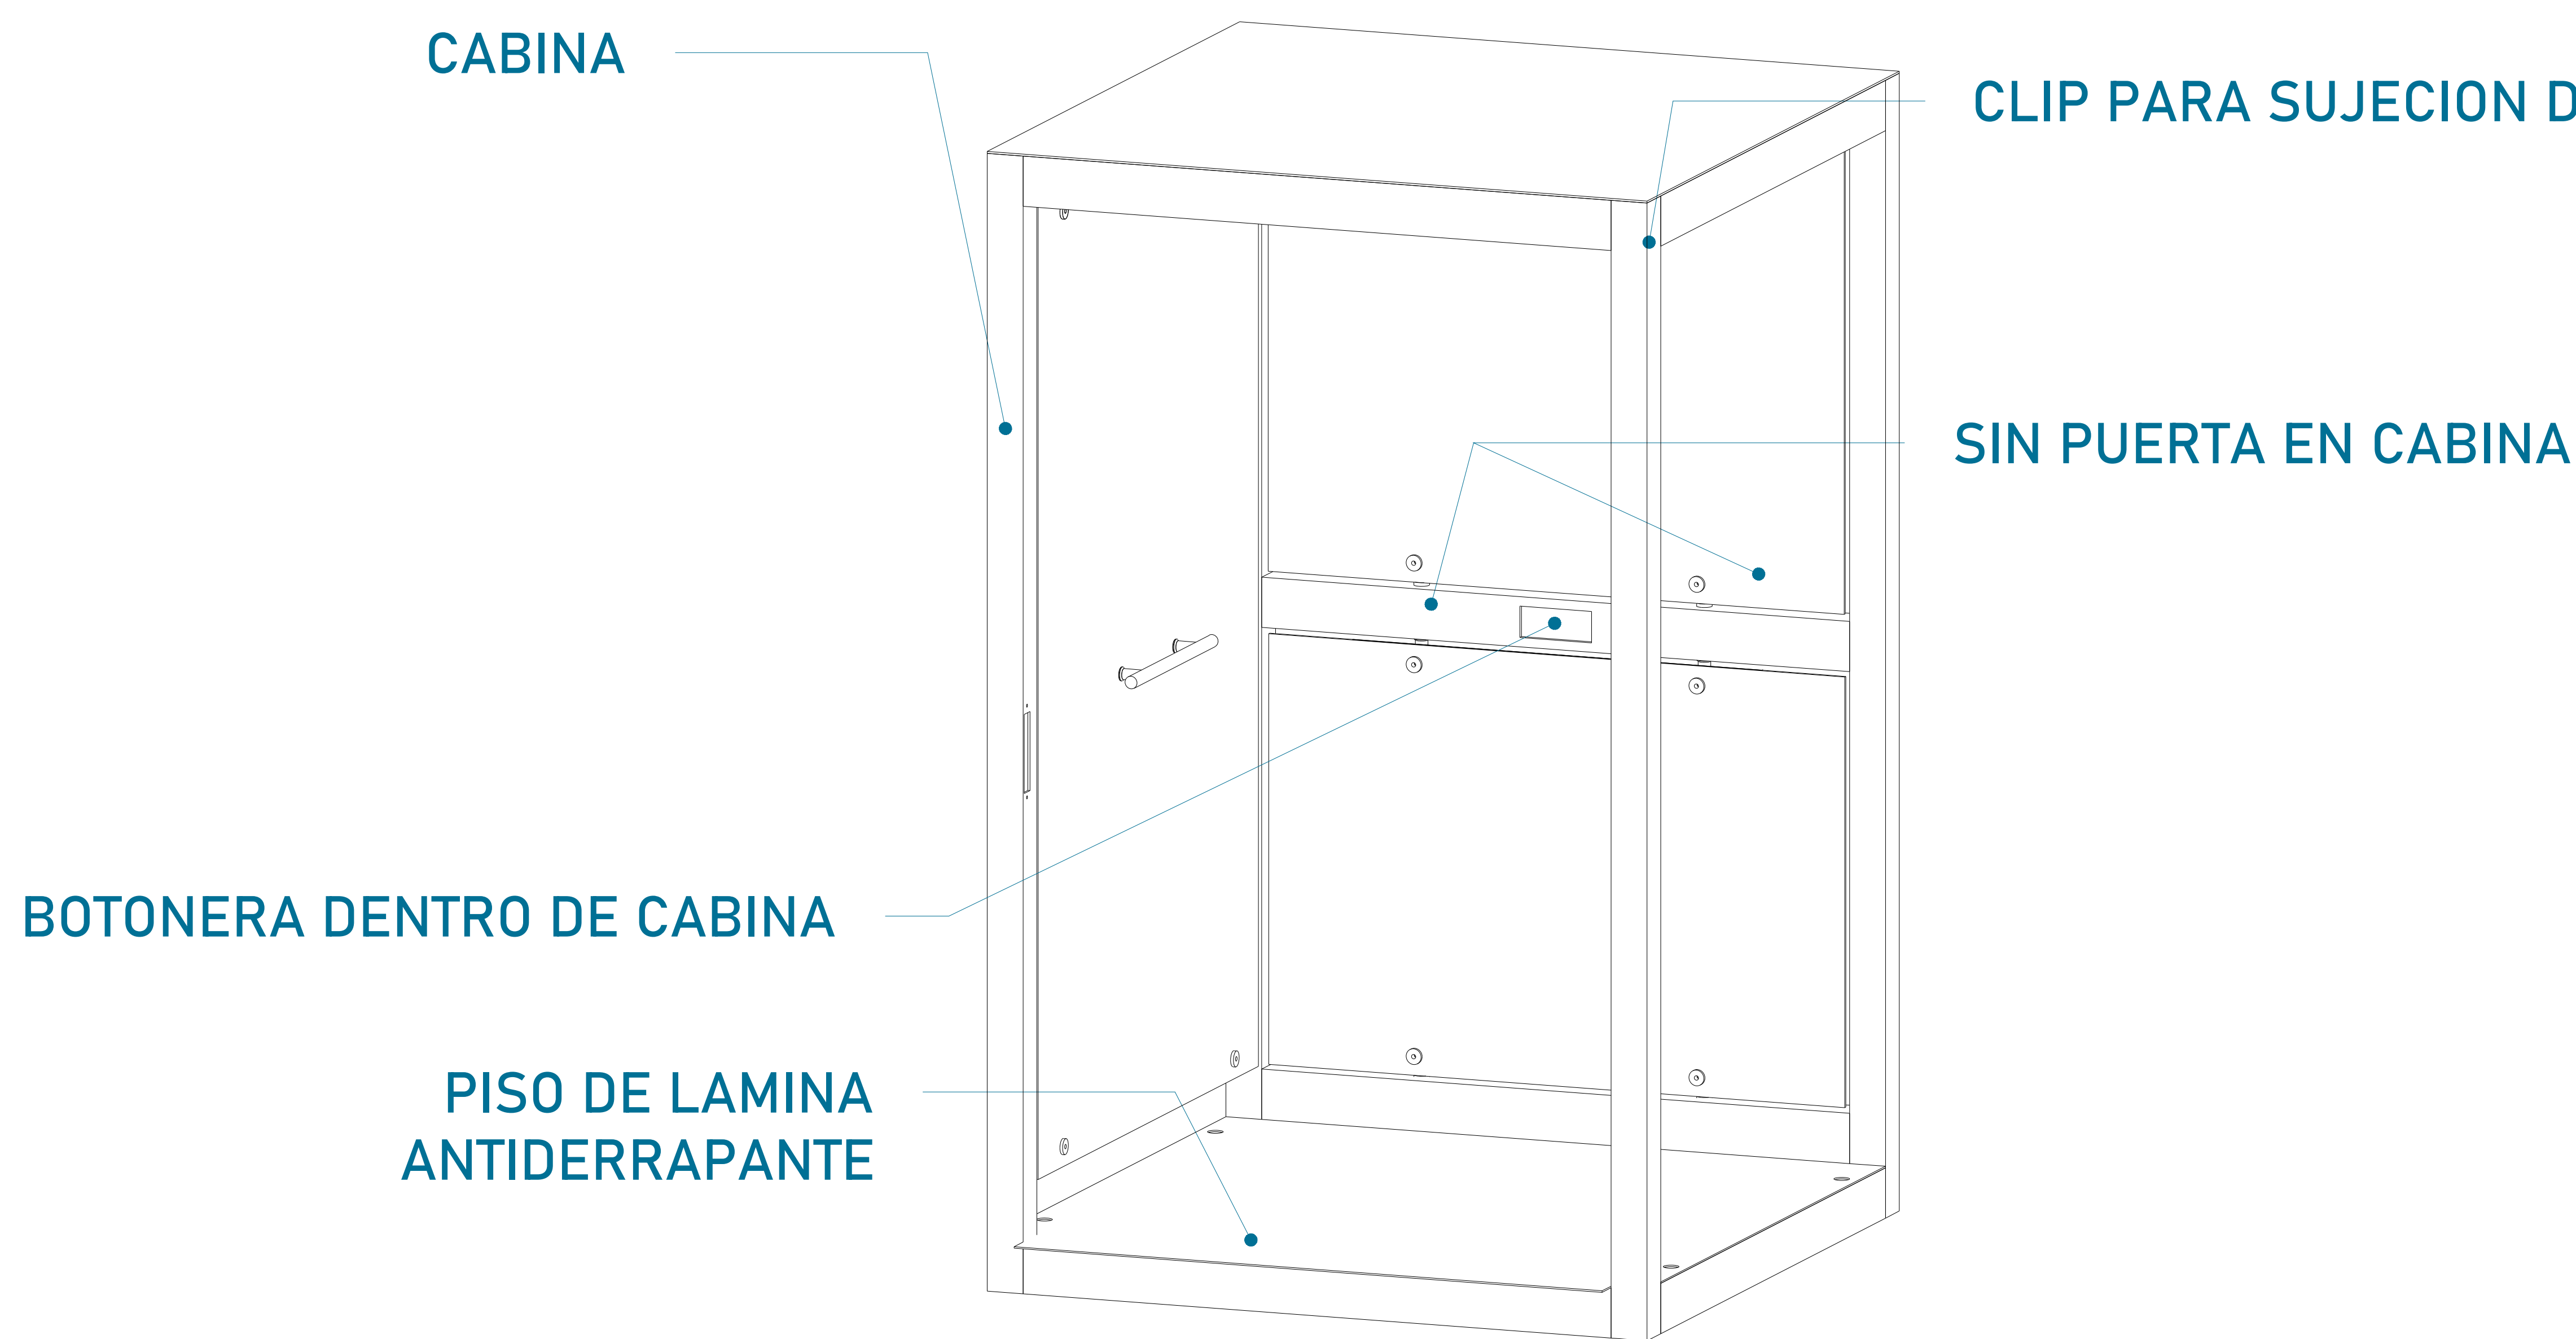

CABINA (VISTA EN ISOMETRICO)

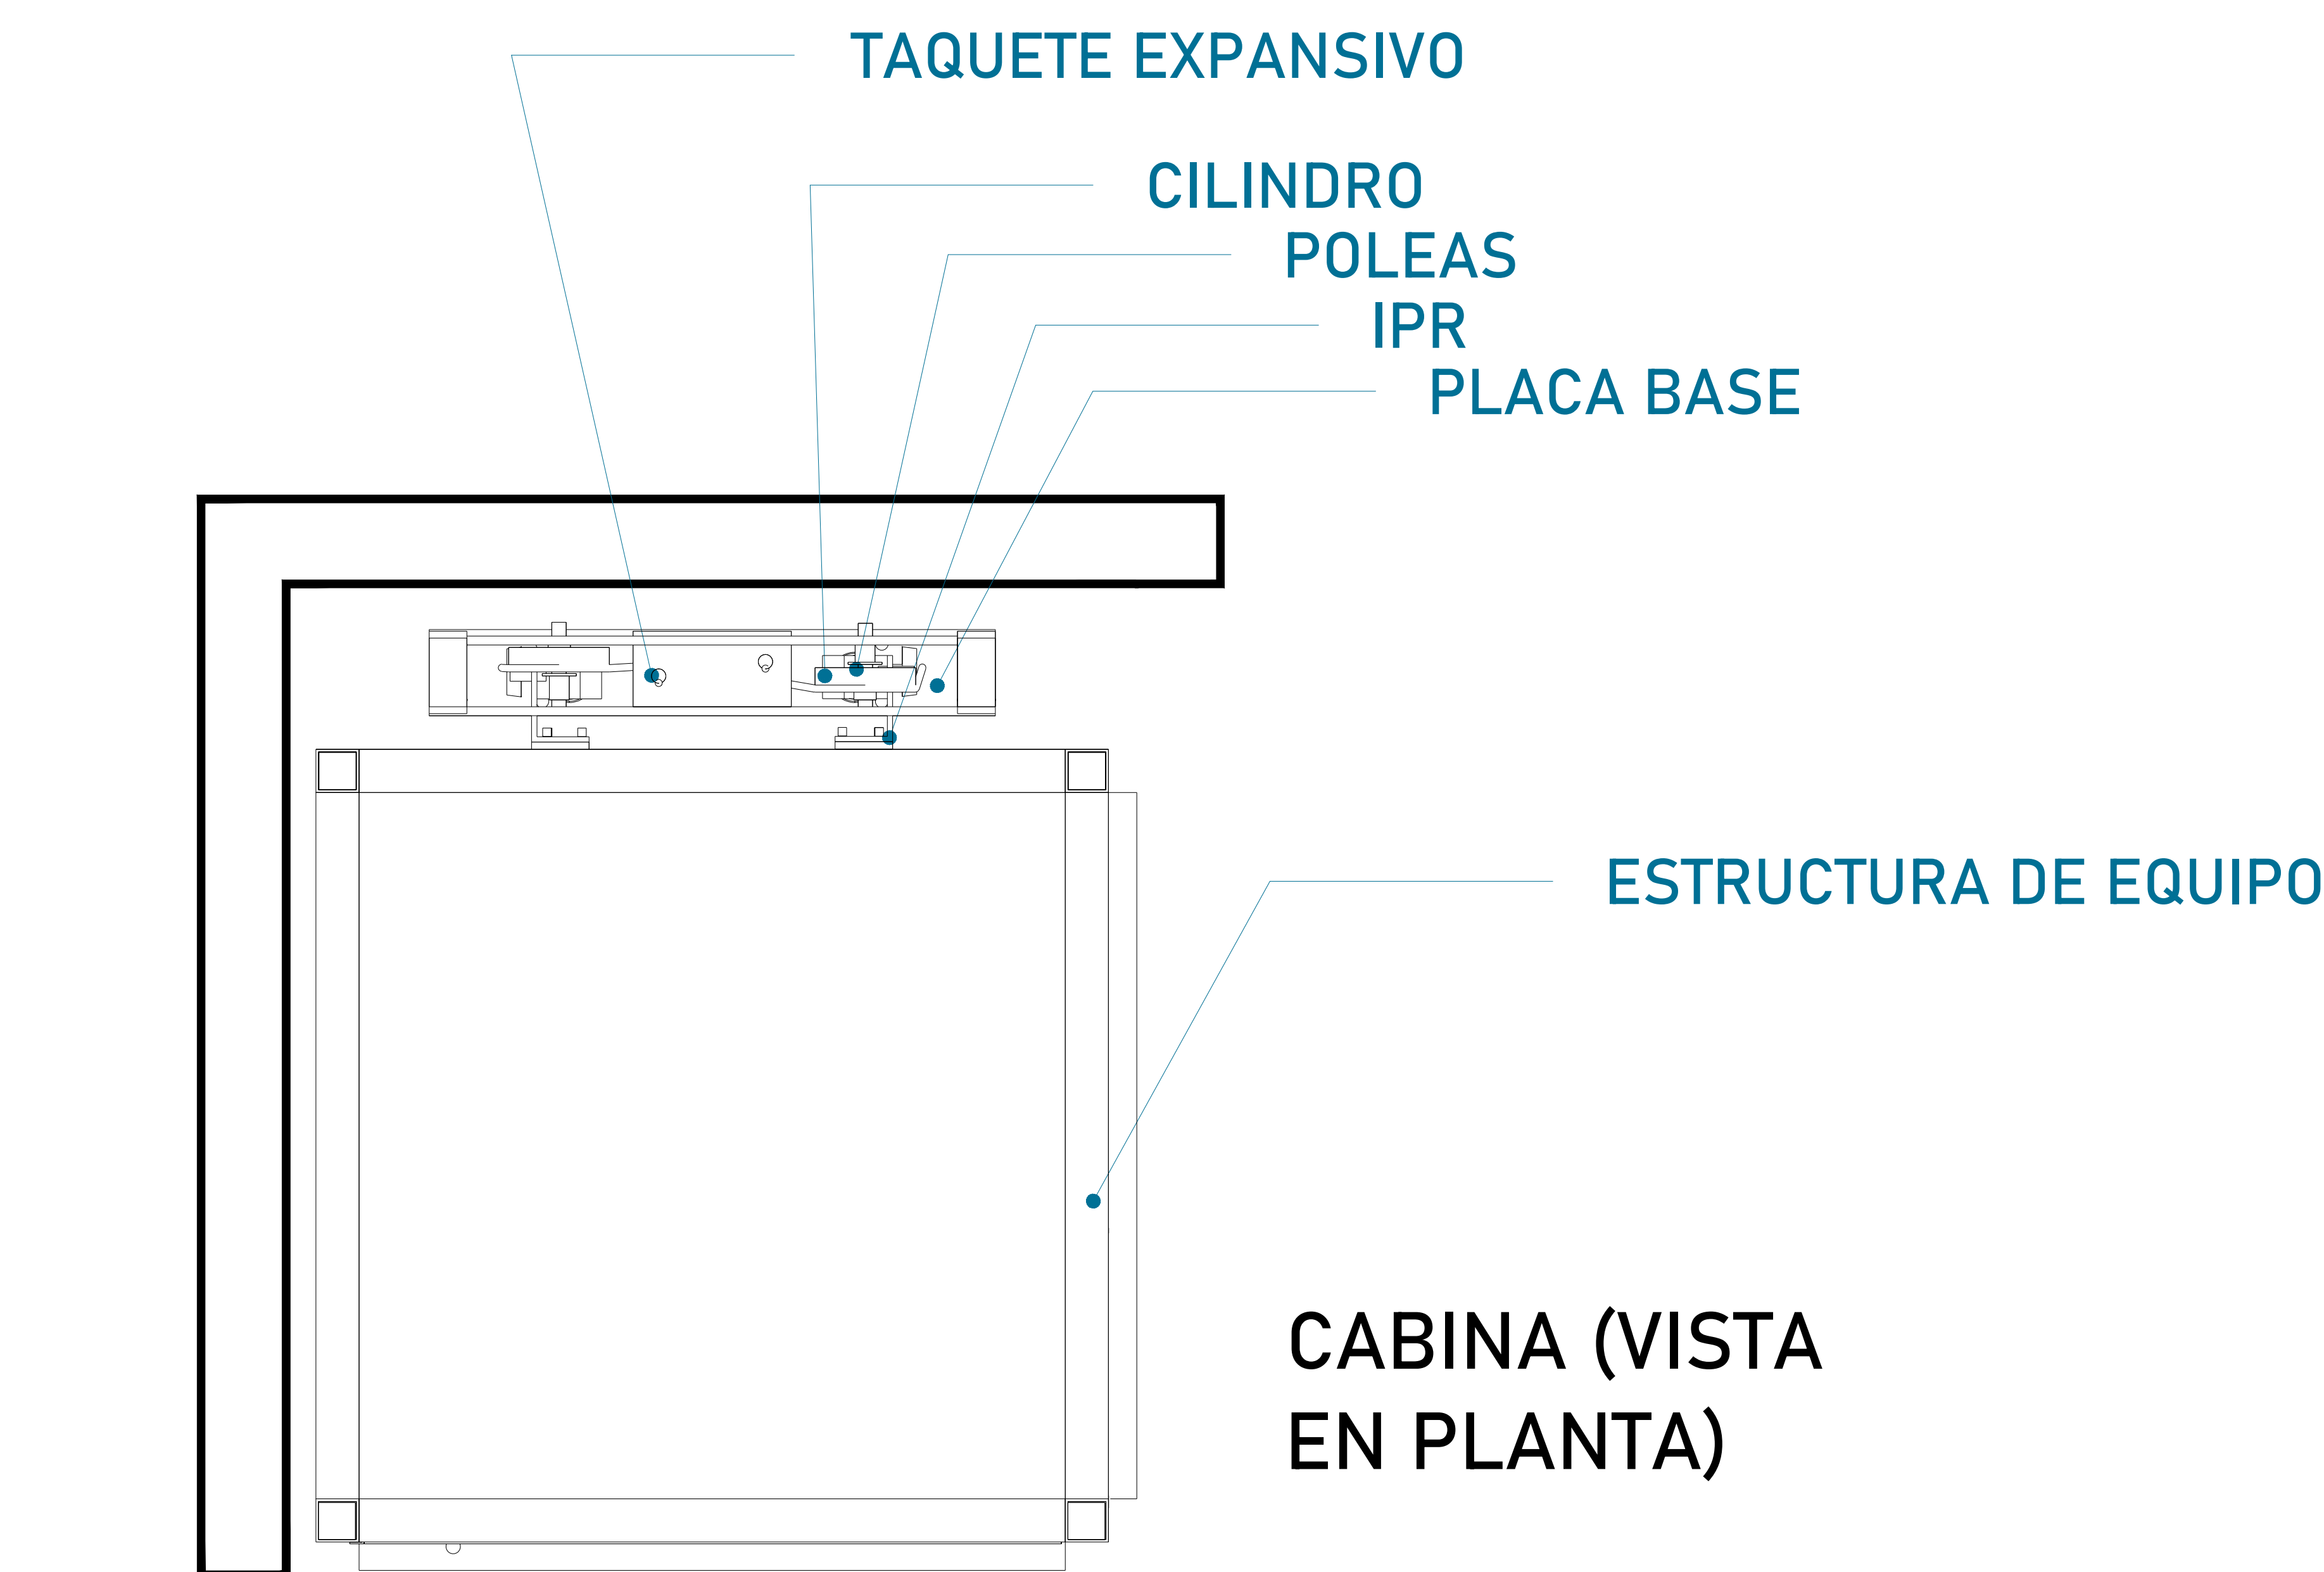

CABINA (VISTA EN PLANTA)

CLIP PARA SUJECION DE CRISTAL

SIN PUERTA EN CABINA

CABINA


BOTONERA DENTRO DE CABINA

PISO DE LAMINA ANTIDERRAPANTE

TAQUETE EXPANSIVO

CILINDRO
POLEAS
IPR
PLACA BASE

ESTRUCTURA DE EQUIPO

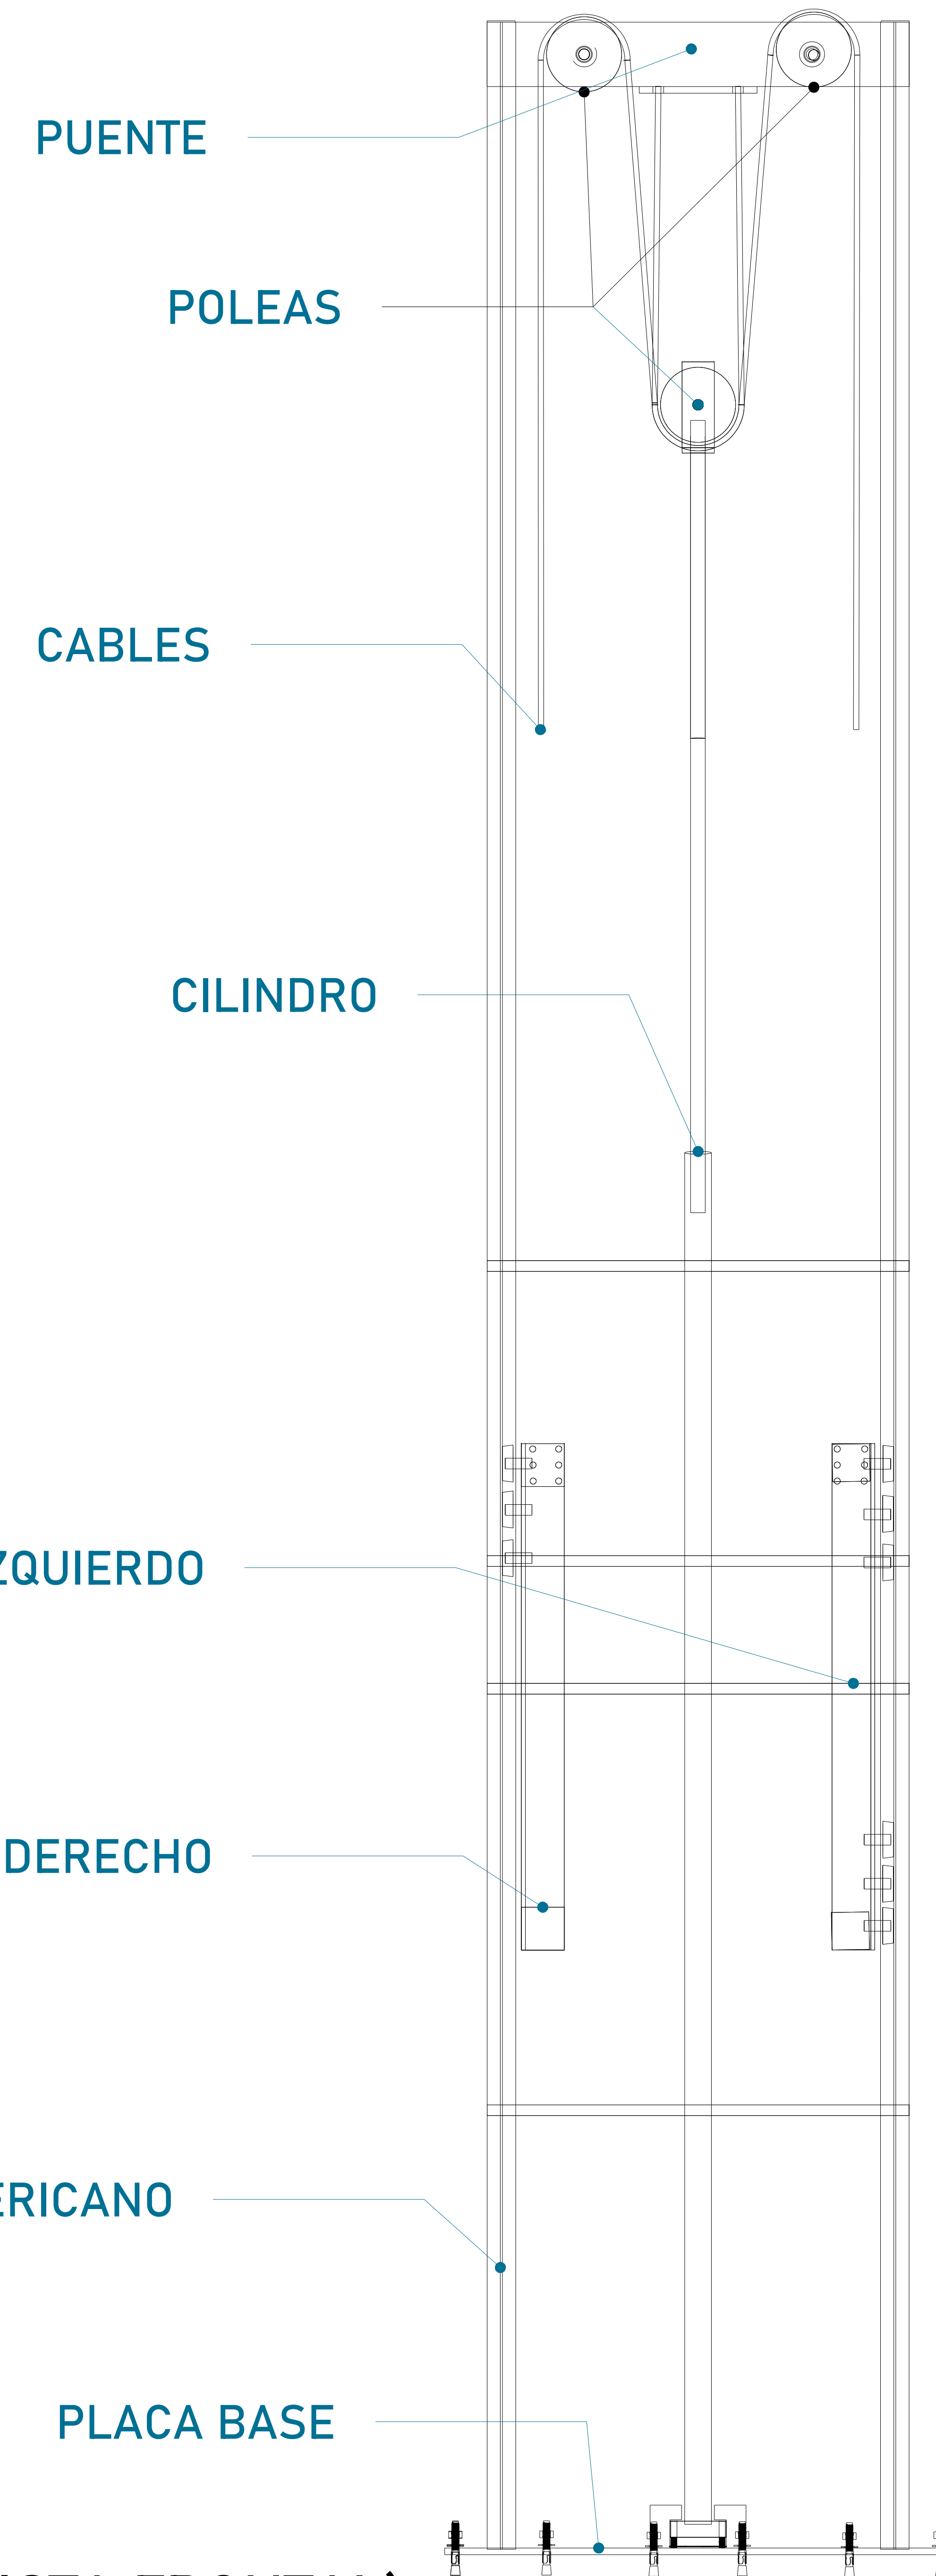

MECANISMO (VISTA FRONTAL)

PUENTE

POLEAS

CABLES

CILINDRO


CARRO IZQUIERDO

CARRO DERECHO

IPS TIPO AMERICANO

PLACA BASE


CROQUIS DE LOCALIZACIÓN:

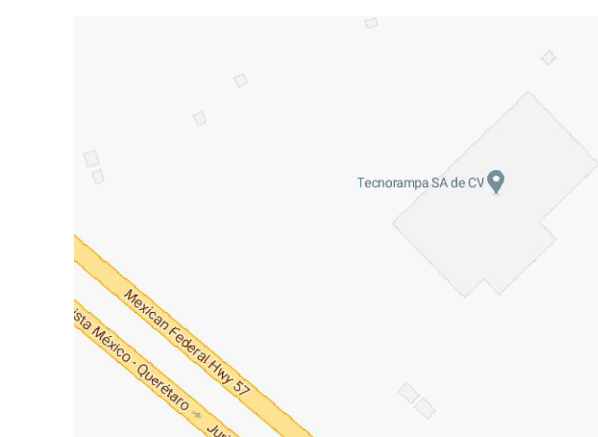

UBICACION

Carretera Federal México-Querétaro

ORIENTACION:

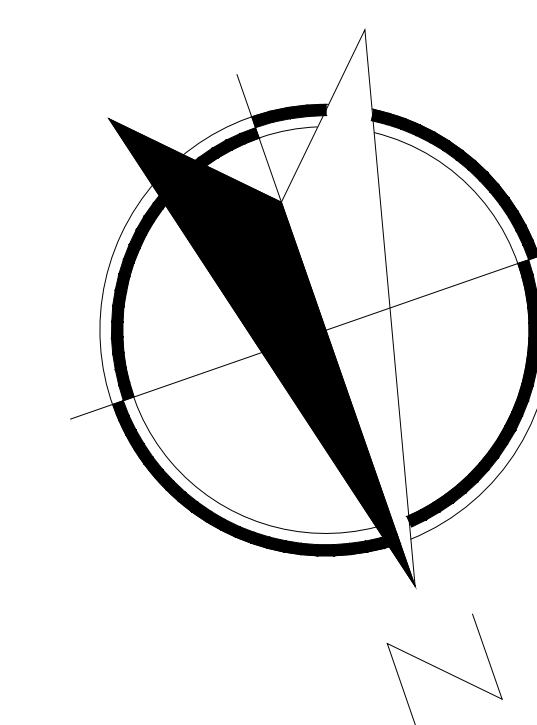

NOTAS GENERALES

TABLA DE MODIFICACIONES:

NO.	FECHA	FECHA


EMPRESA: **TecnoRampa**

RAZÓN SOCIAL: **CHRISTOPH MURRER**


VOBO: VENDEDOR:

FECHA: ELEVADOR:

PLANO: **DESCRIPCIÓN DE PARTES** CLAVE: **A-1**

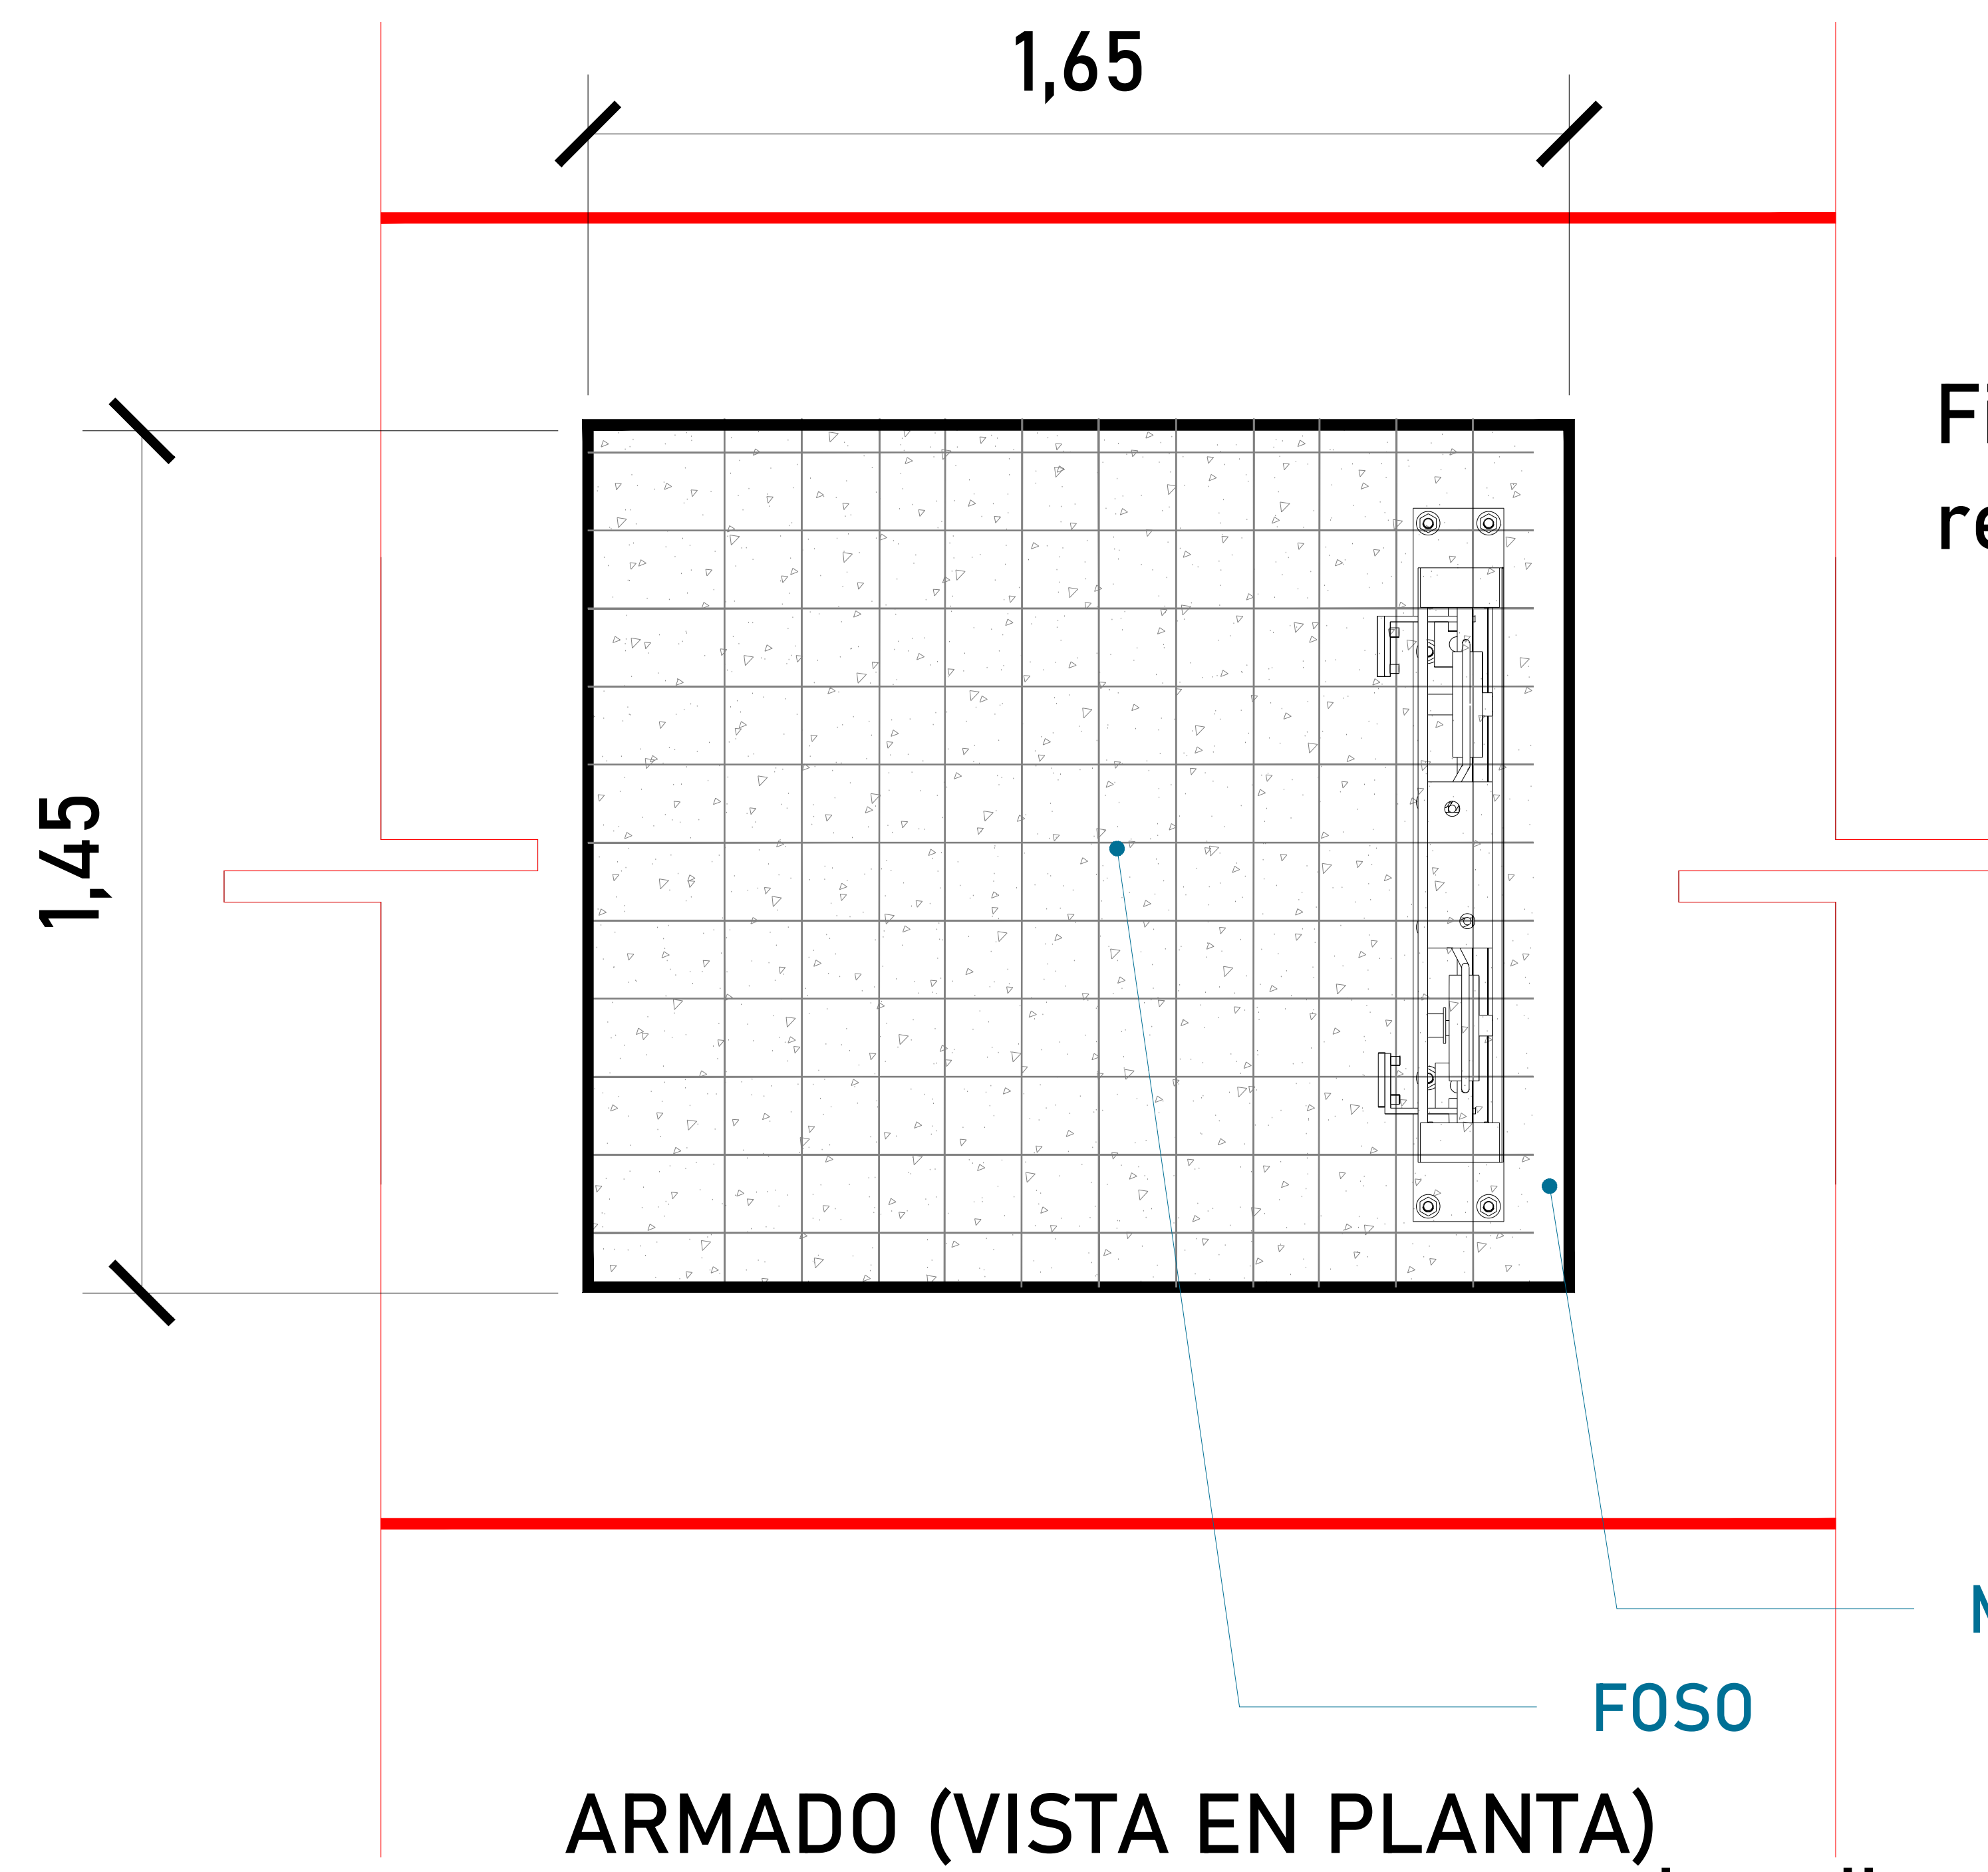



Las dimensiones del área para el elevador en este caso de 1.45m x 1.65m deberá de ser el mismo en todas las estaciones que tenga el sitio.

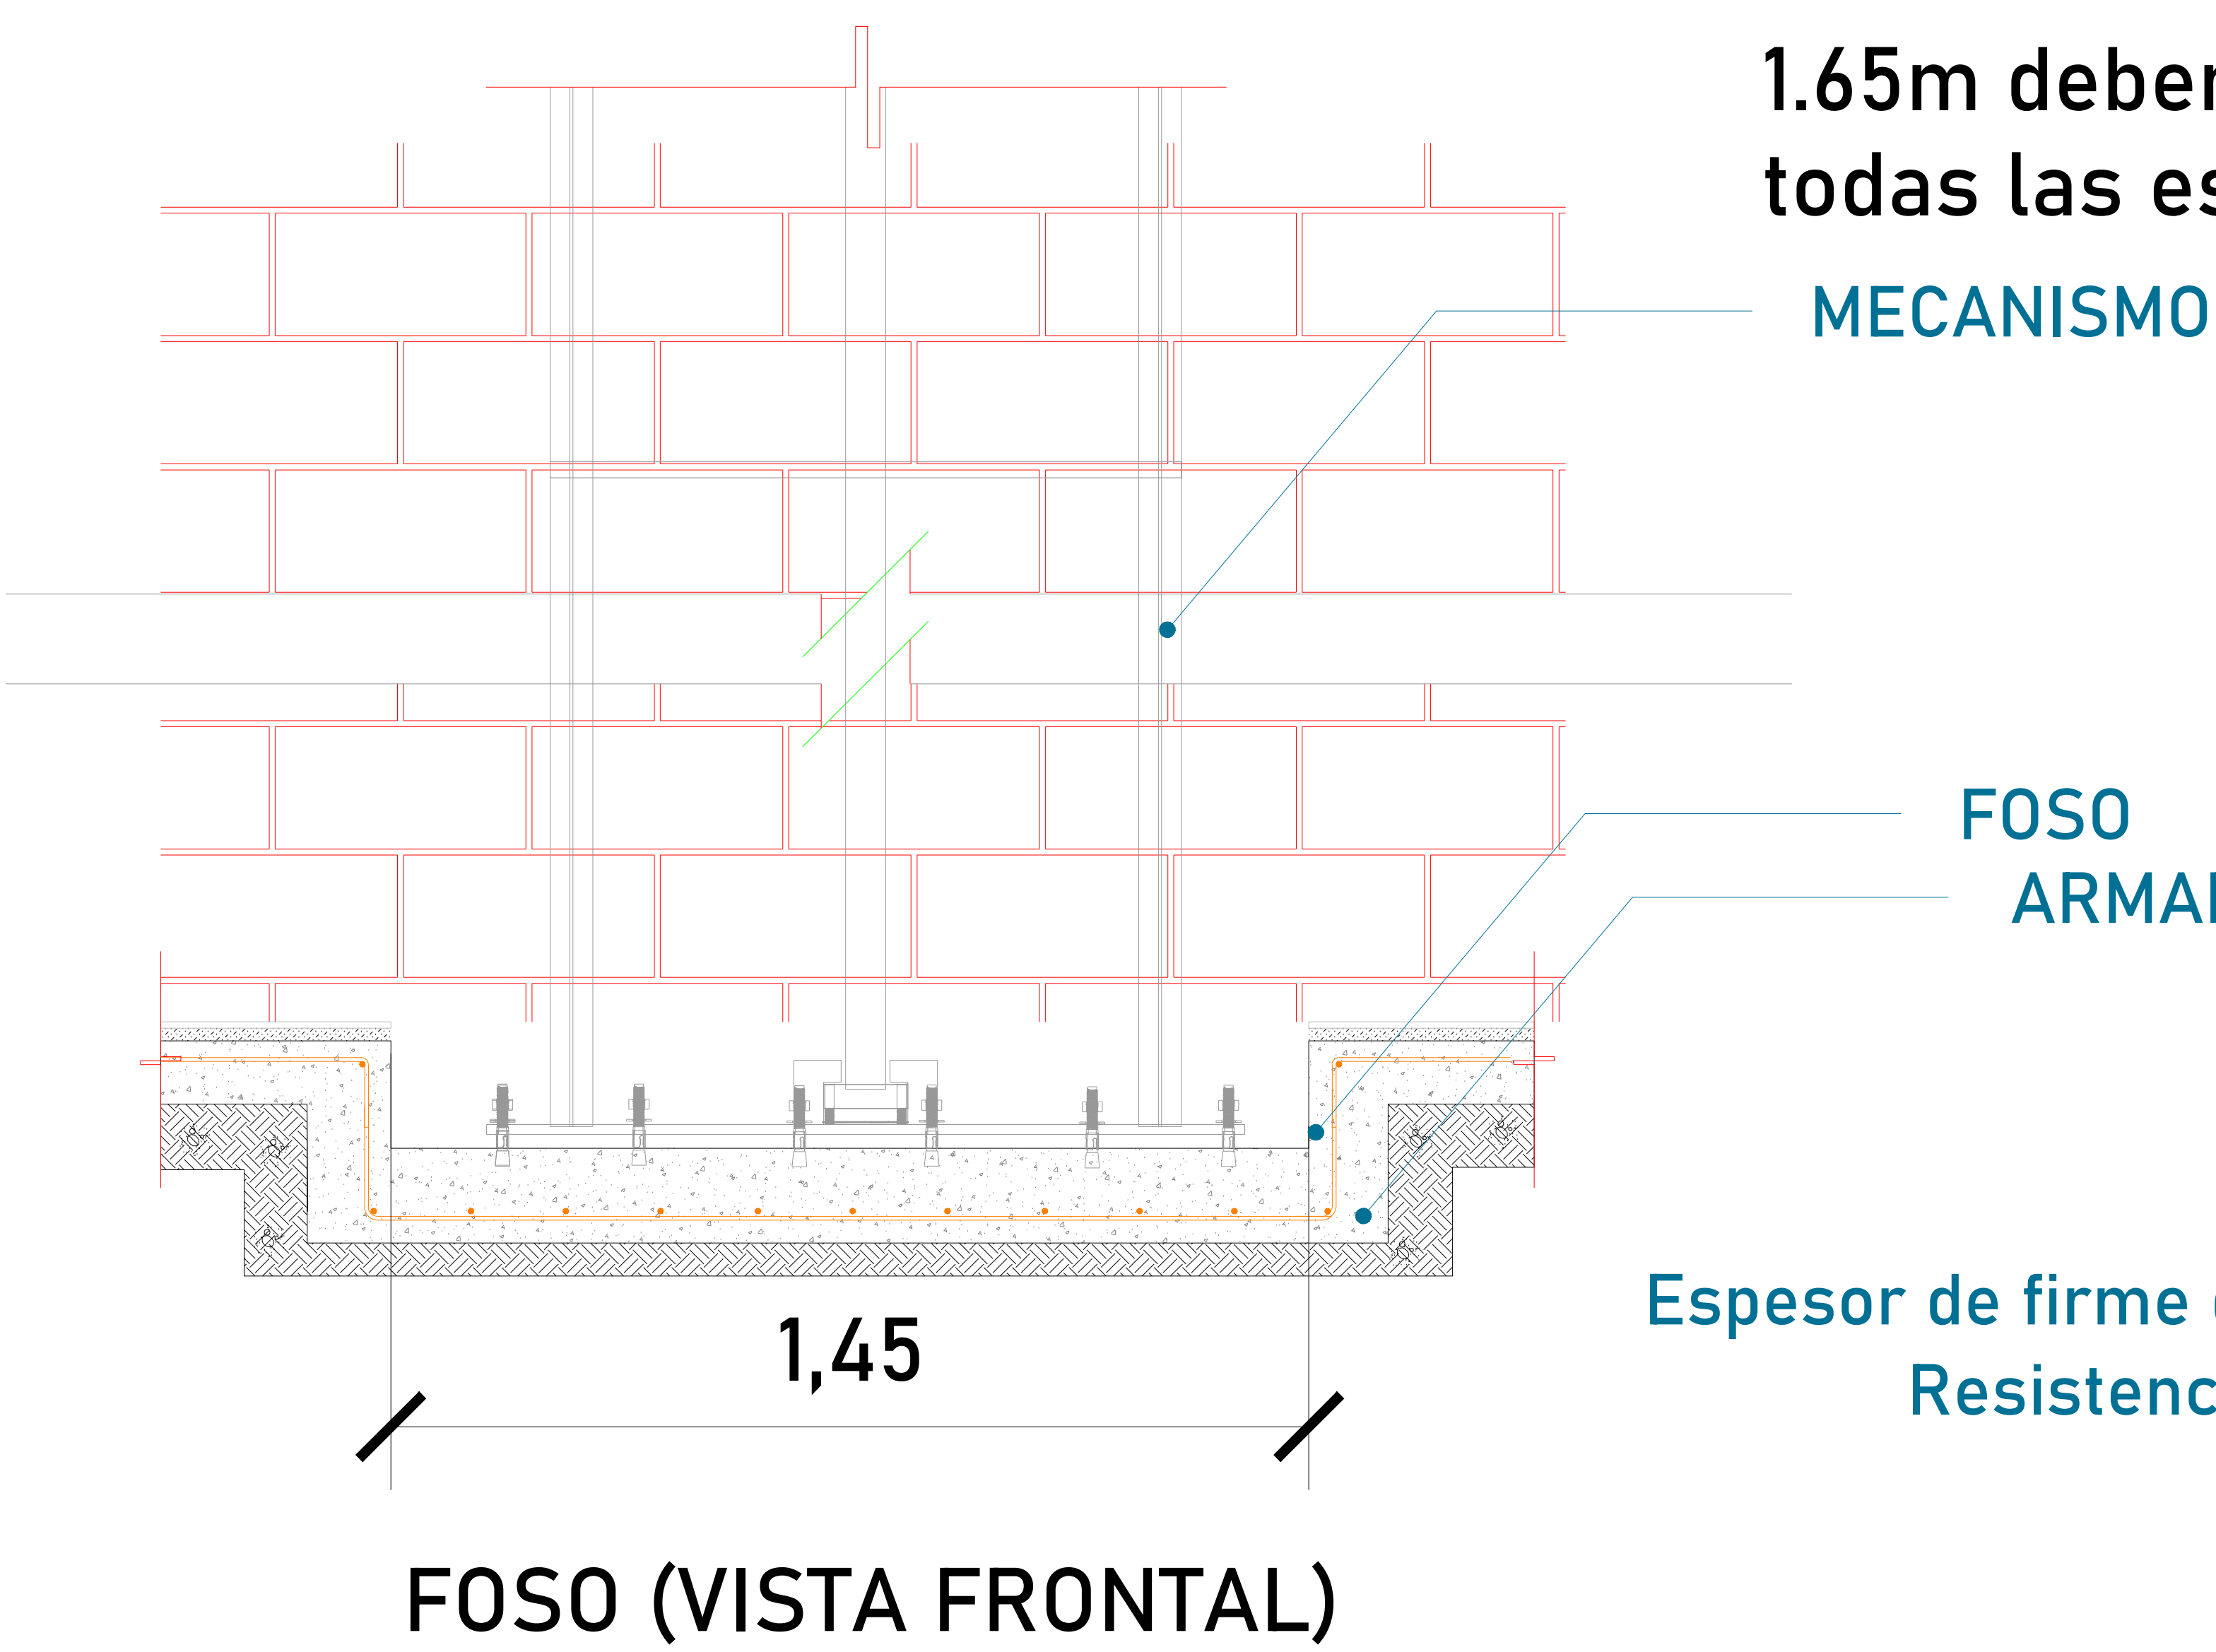

Espesor de firme de concreto armado.
Resistencia de $F'C = 250 \text{ kg/cm}^2$

ALTURA DE COLUMNAS

Foso	0.20m
Recorrido	3.00m
Sobre paso	1.80m
Total	5.00m

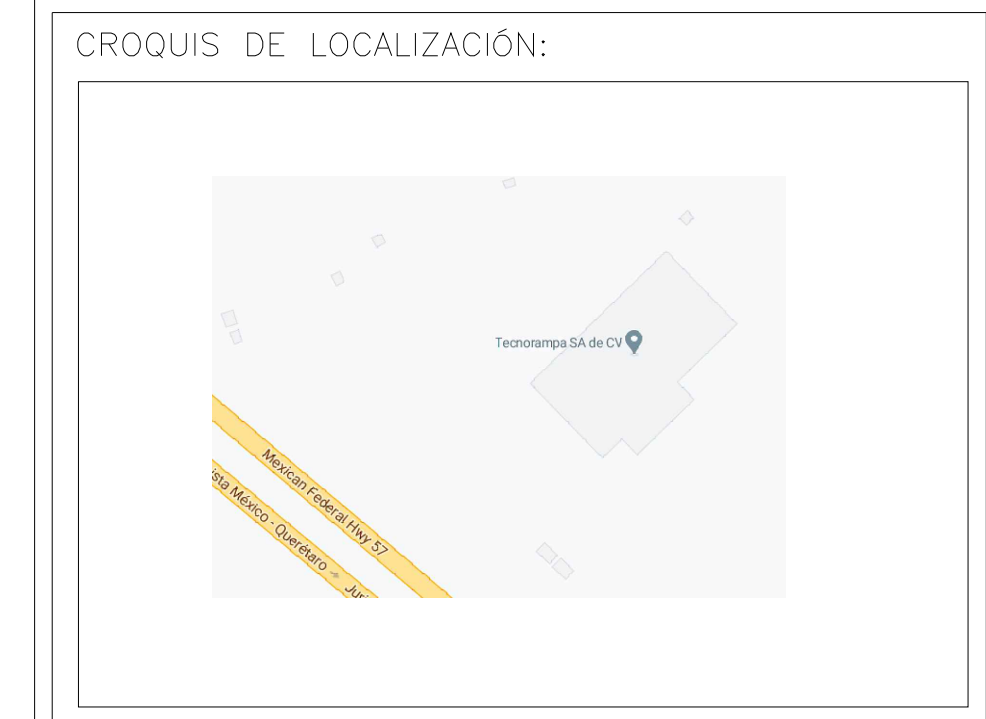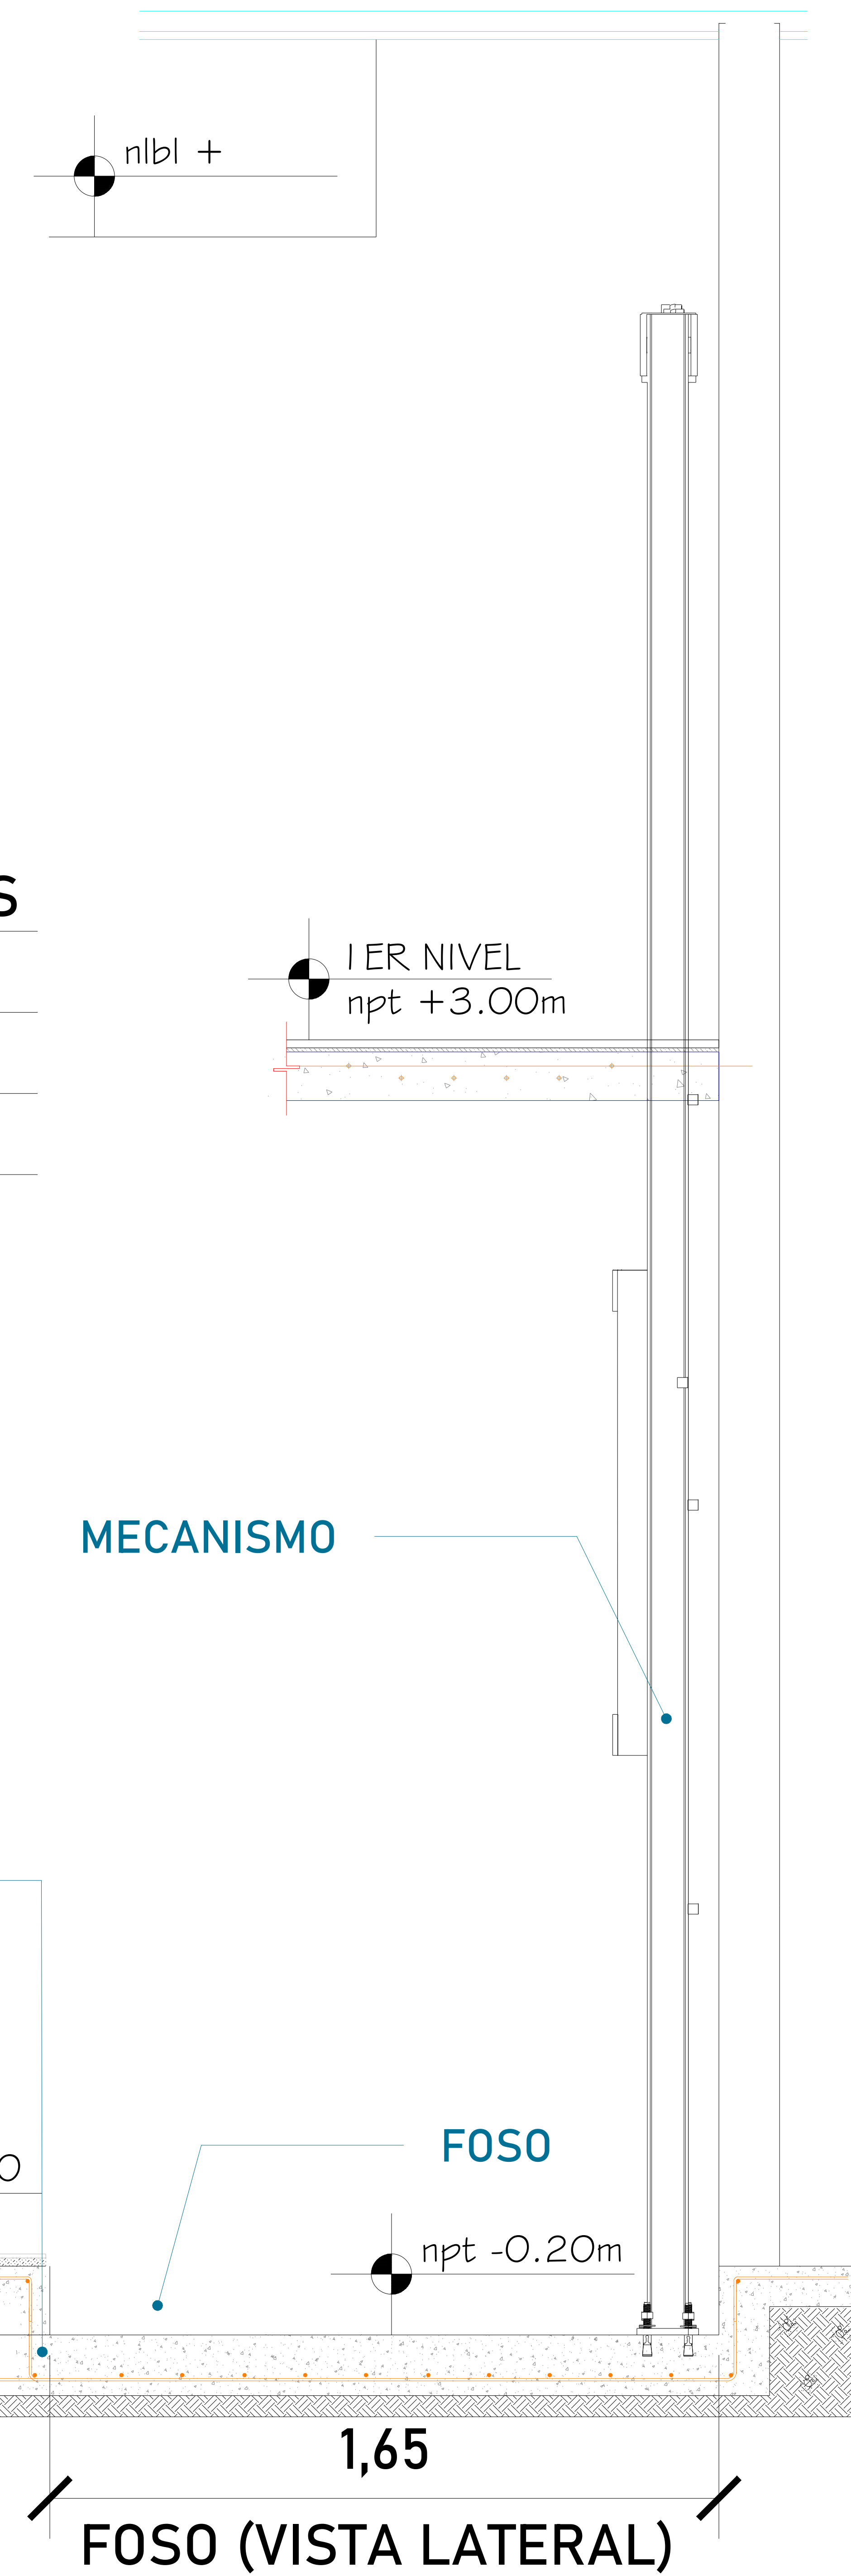

UBICACION
Carretera Federal México-Querétaro



NOTAS GENERALES

TABLA DE MODIFICACIONES:

NO.	FECHA	FECHA

EMPRESA: **TecnoRampa**

RAZÓN SOCIAL: **CHRISTOPH MURRER**

VOBO: VENDEDOR:

FECHA: ELEVADOR:

PLANO: **HUECO PARA EL ELEVADOR** CLAVE: **A-2**




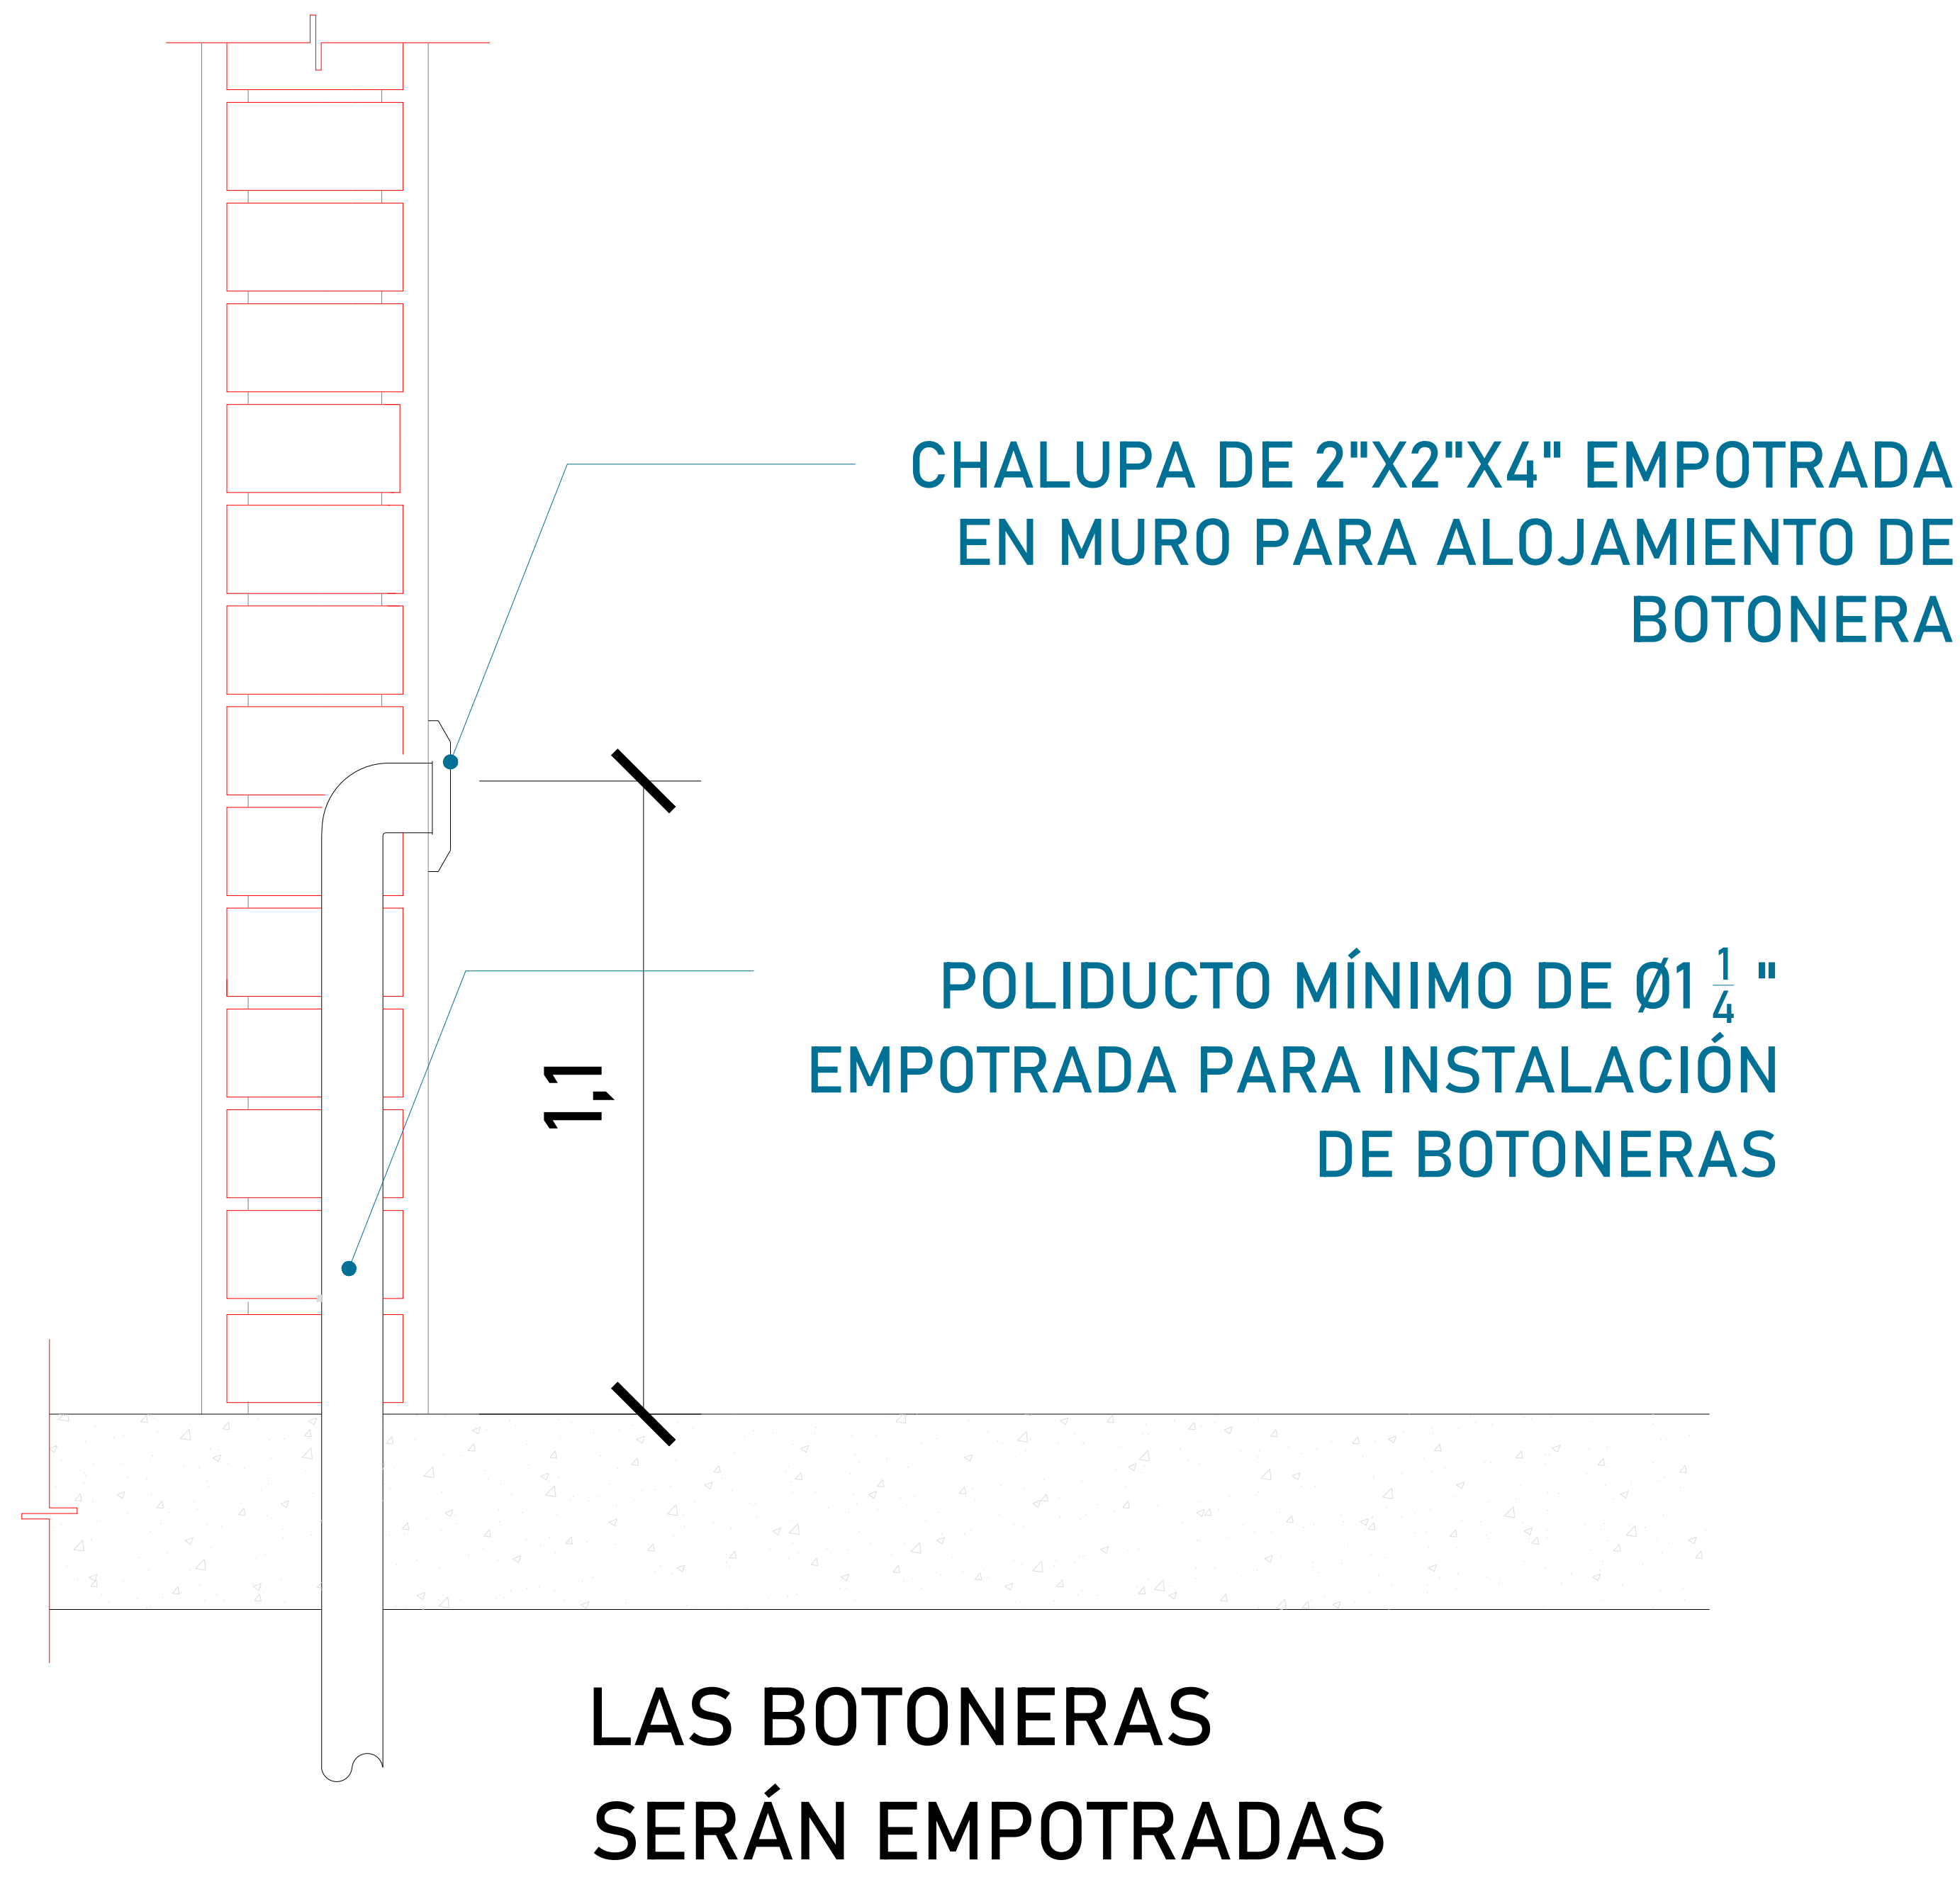


TABLA DE CALIBRES	
CALIBRE	DISTANCIA
8 AWG	0-10M
6 AWG	11-15 M
- (CONTEMPLAR CALCULO)	16- EN ADELANTE

DESCRIPCIÓN DE UNIDAD HIDRAULICA 2HP	
ALIMENTACION	127 VCA
NUMERO DE FASES	1
AMPERS DE CONSUMO	18.5
WATSS DE CONSUMO	1.5 KW
TIPO DE ACEITE	ISO 68

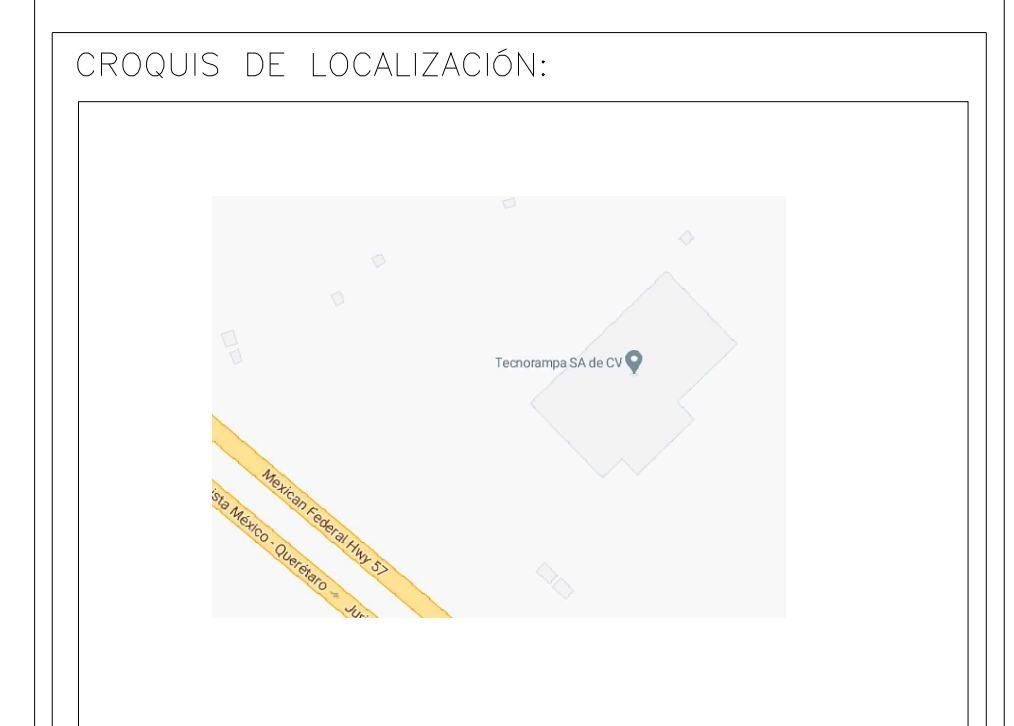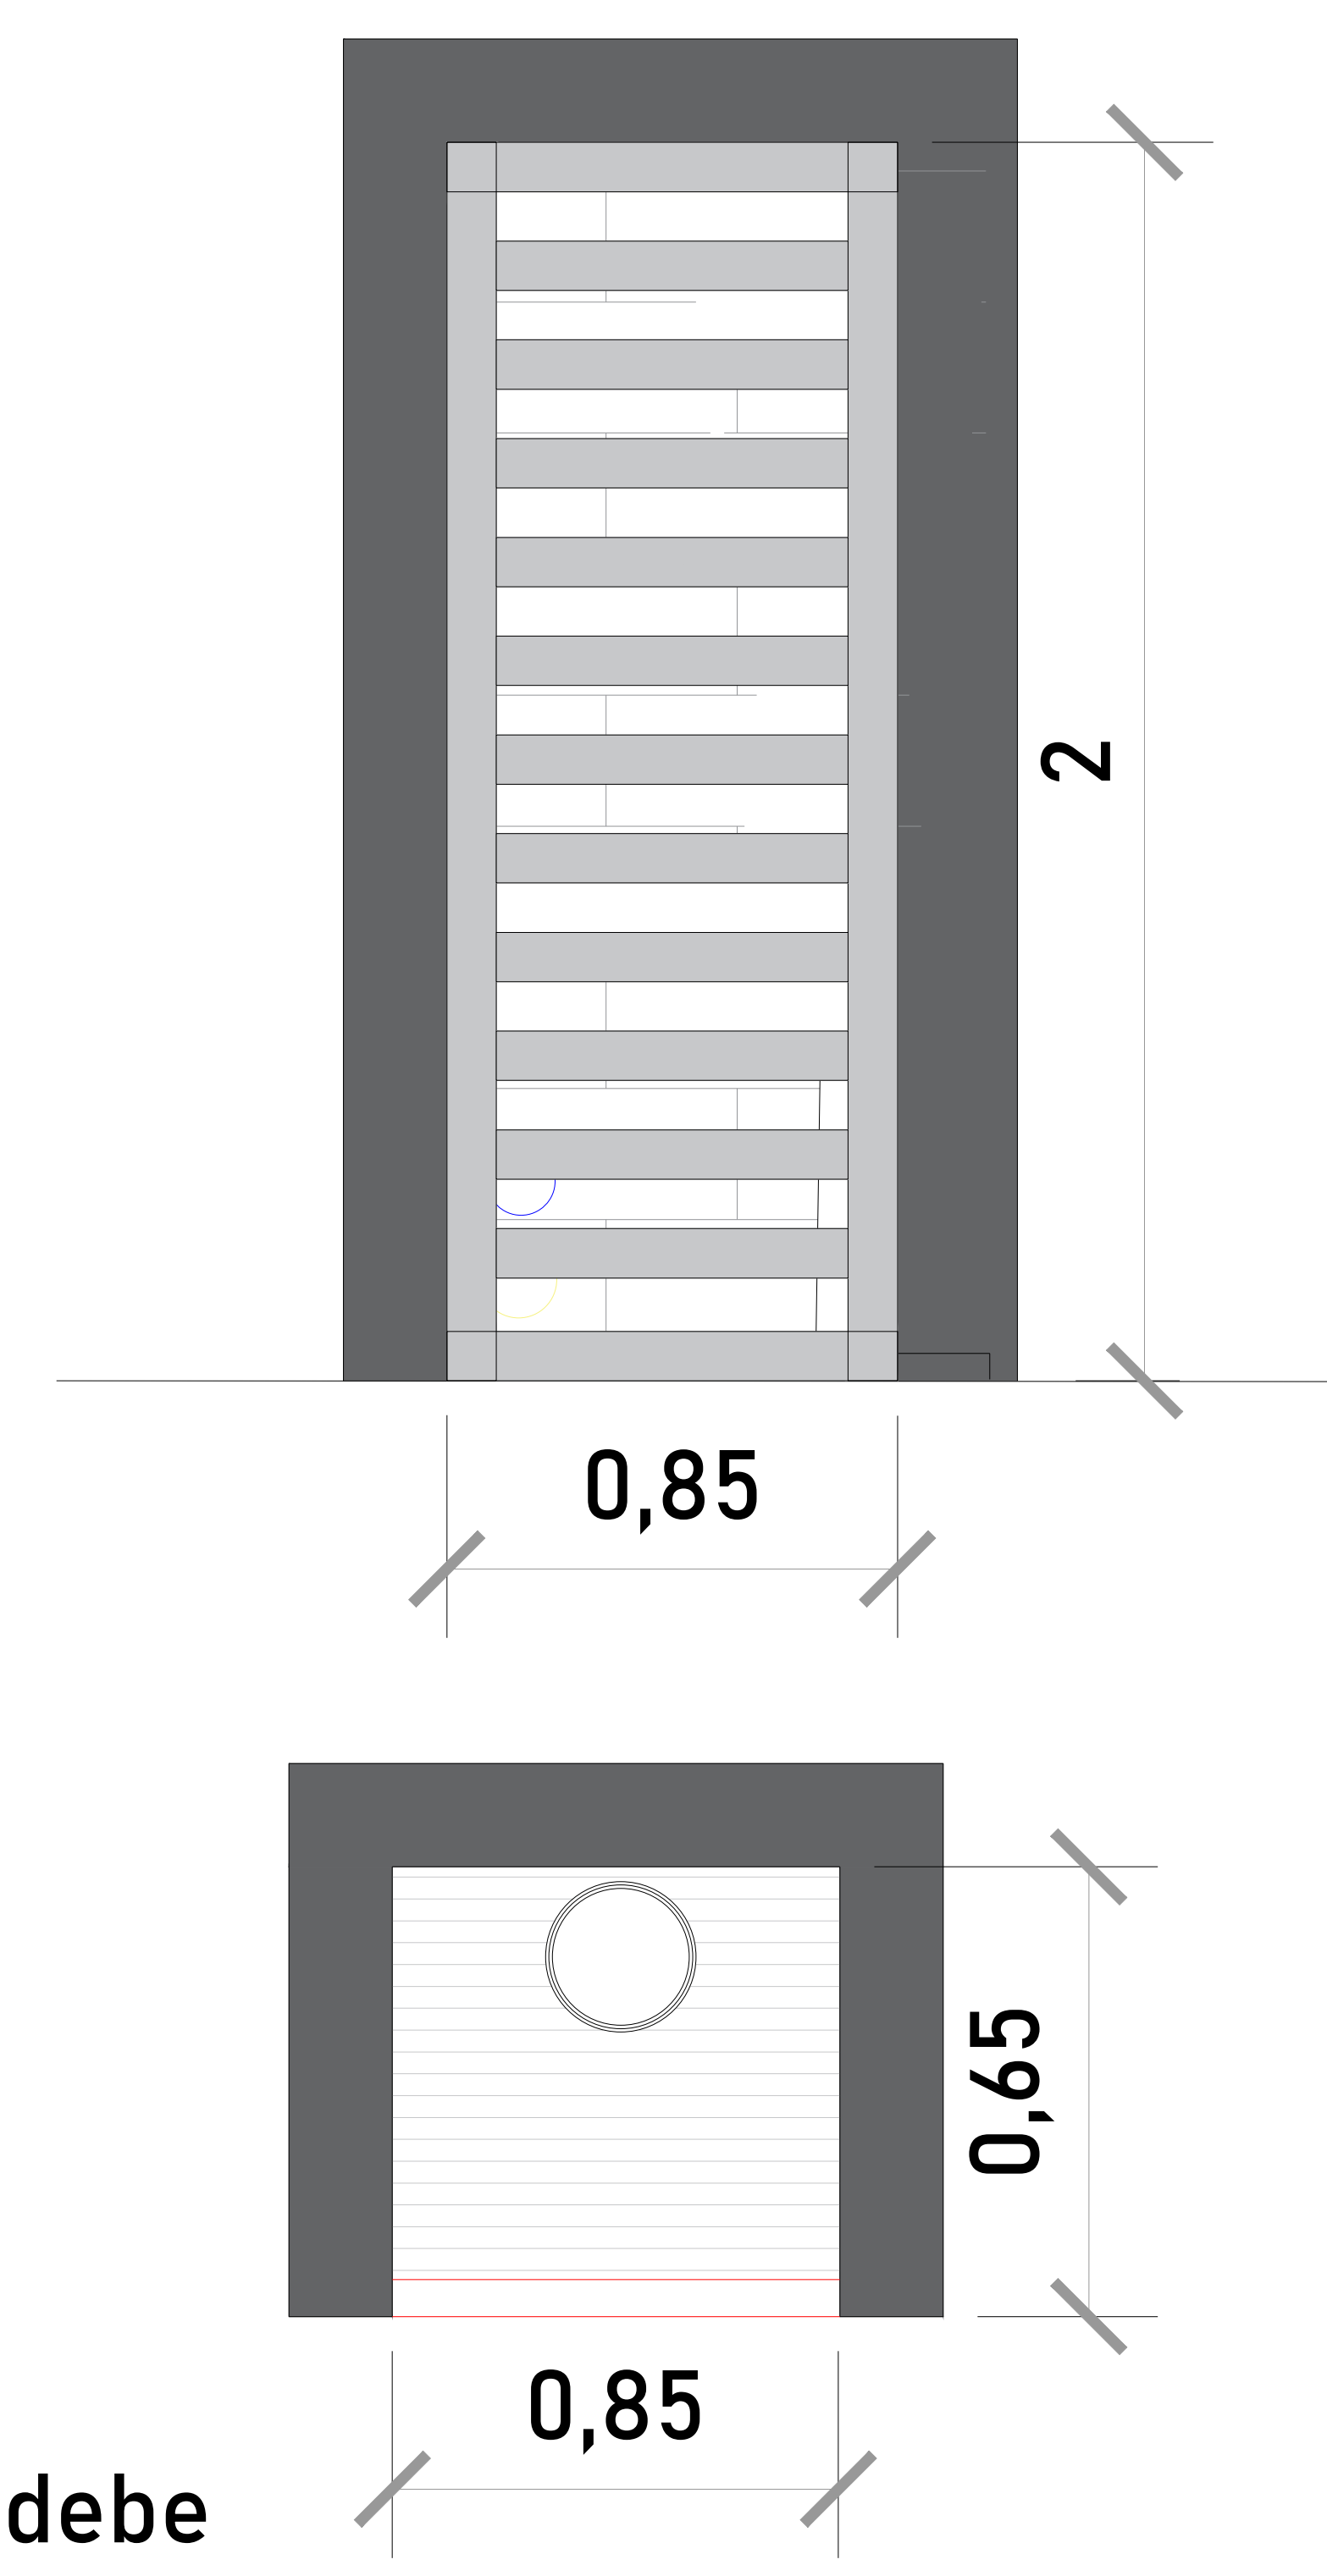

UBICACION
Carretera Federal México-Querétaro

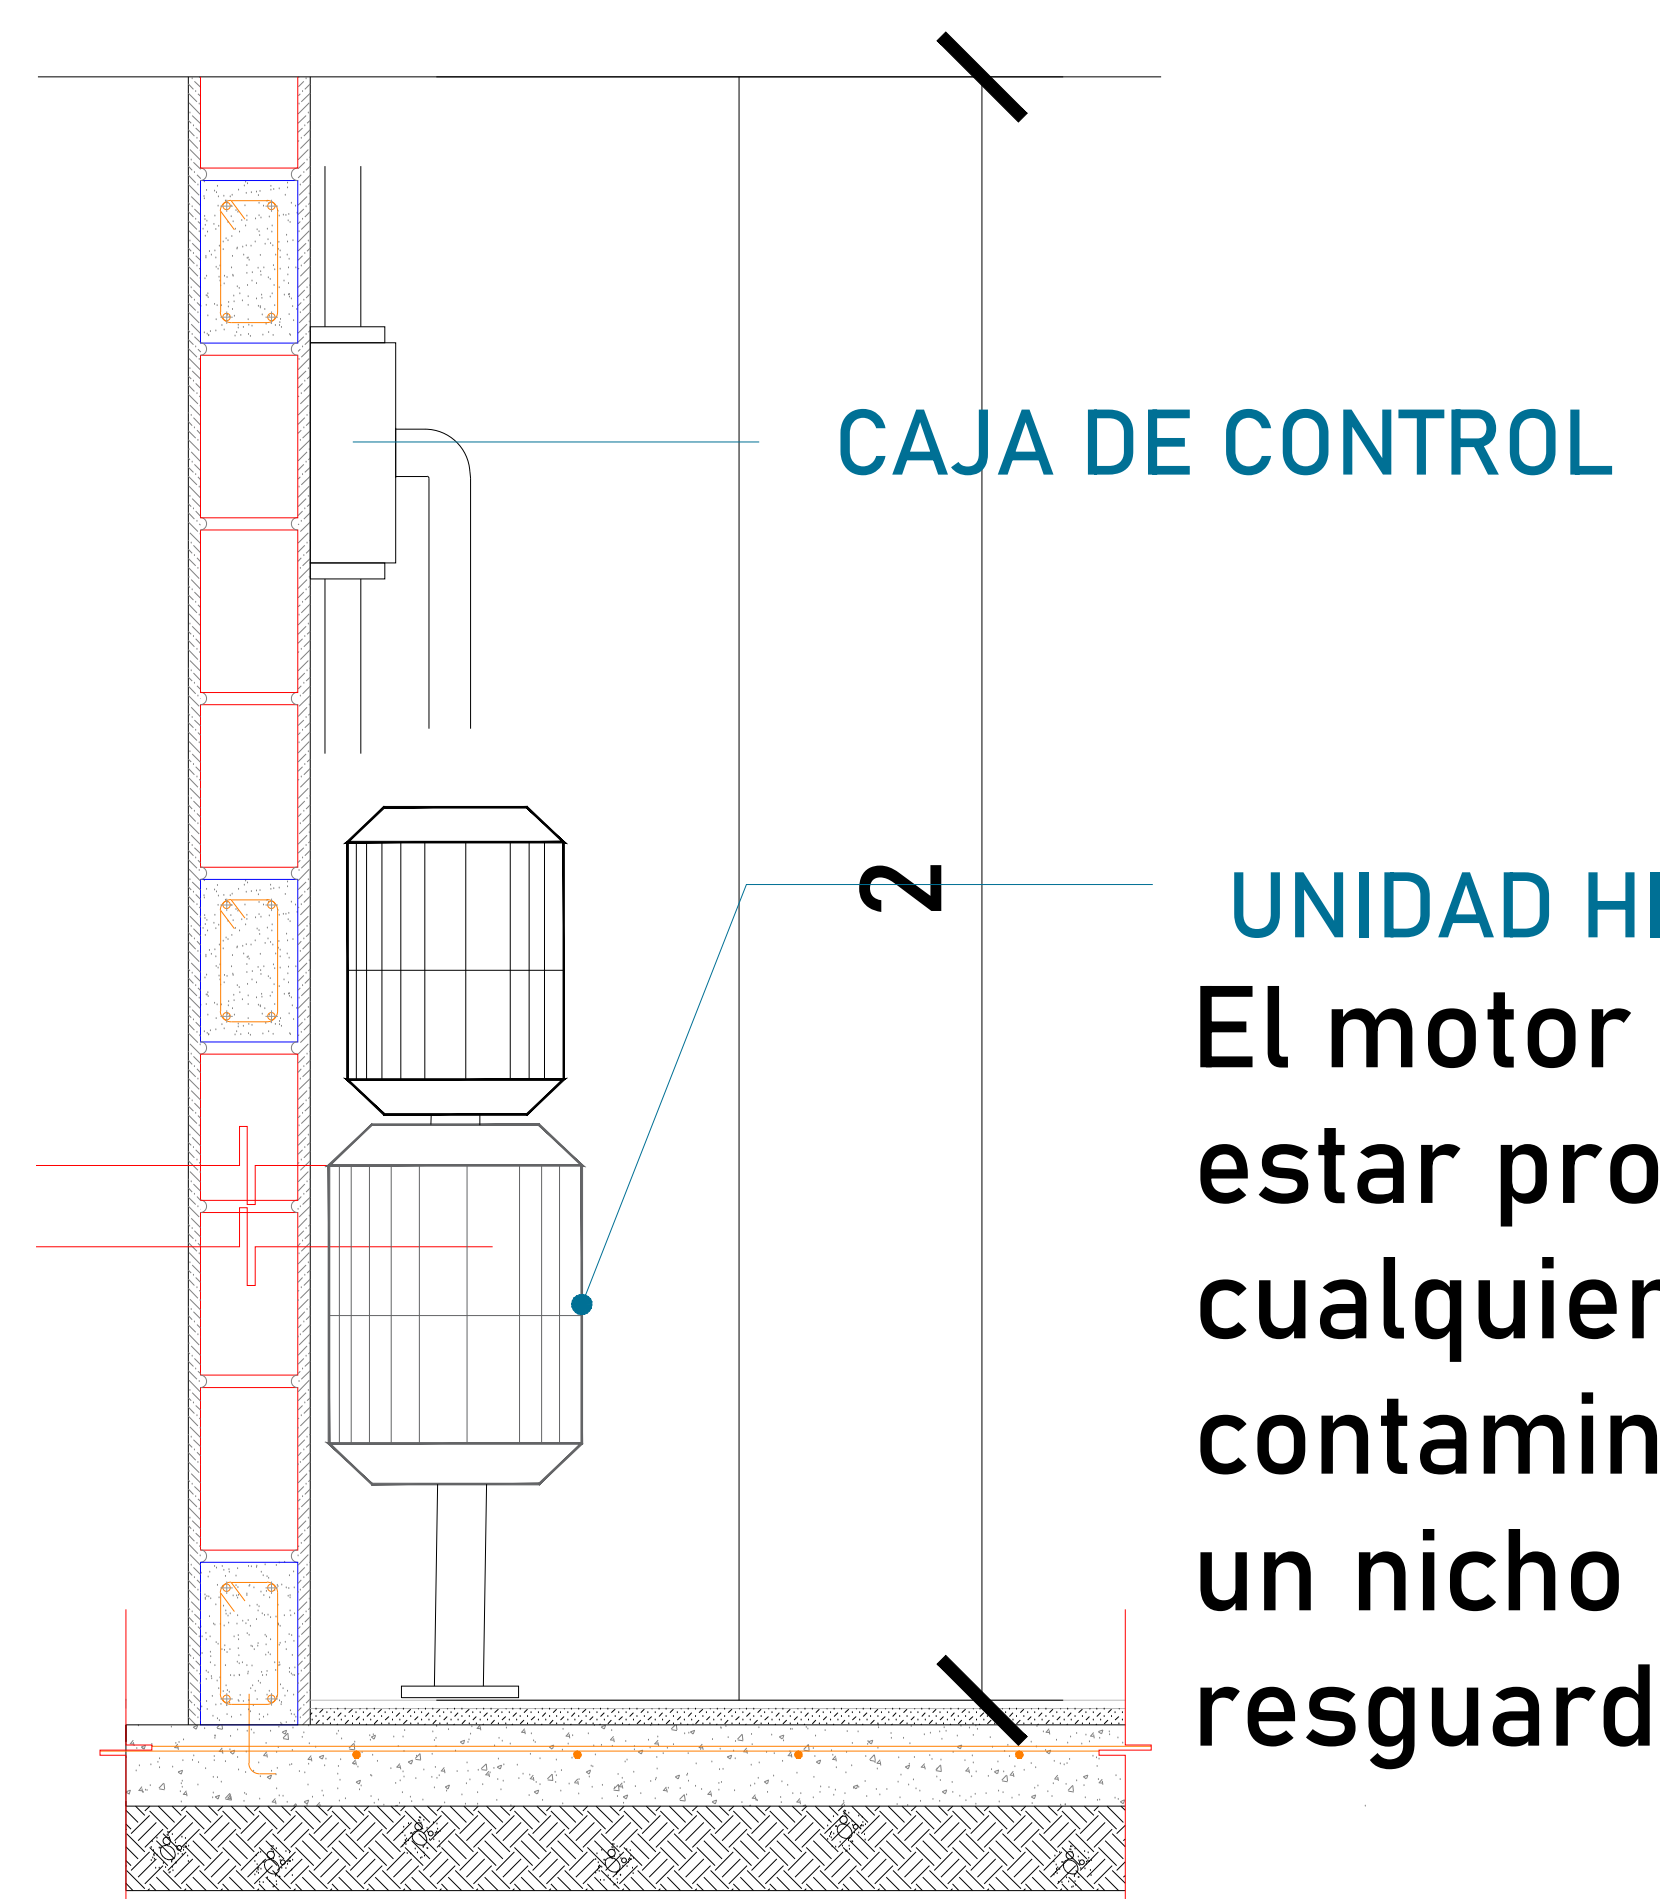

NOTAS GENERALES

NOTAS GENERALES

TABLA DE MODIFICACIONES:		
NO.	FECHA	FECHA

El cliente suministra, instala y energiza centro de carga con alimentación monofásica a 127V.
Neutro y tierra física e interruptor termomagnético de 25 Amp exclusivo para el elevador.
Por seguridad no deberá ser manipulado por personal no autorizado

Para que las botoneras queden empotradas se solicita al cliente tener un poliducto de Ø1 1/4" por donde se quiere tener las botoneras de llamado del equipo Tecnorampa. Esta canalización rematan a la caja de control electrico (espacio designado para el motor del elevador)


*Al hacer caso omiso de las indicaciones ya dictadas y tenga alguna falla el equipo, Tecnorampa no se hará responsable de estas, además de que el año de garantía no tendría cobertura para estos daños.

EMPRESA: **TecnoRampa**
energía en movimiento y tecnología

RAZÓN SOCIAL: **CHRISTOPH MURRER**


VOBO: _____ VENDEDOR: _____
 FECHA: _____ ELEVADOR: _____

PLANO: **ALIMENTACIÓN Y BOTONERAS** CLAVE: **A-5**

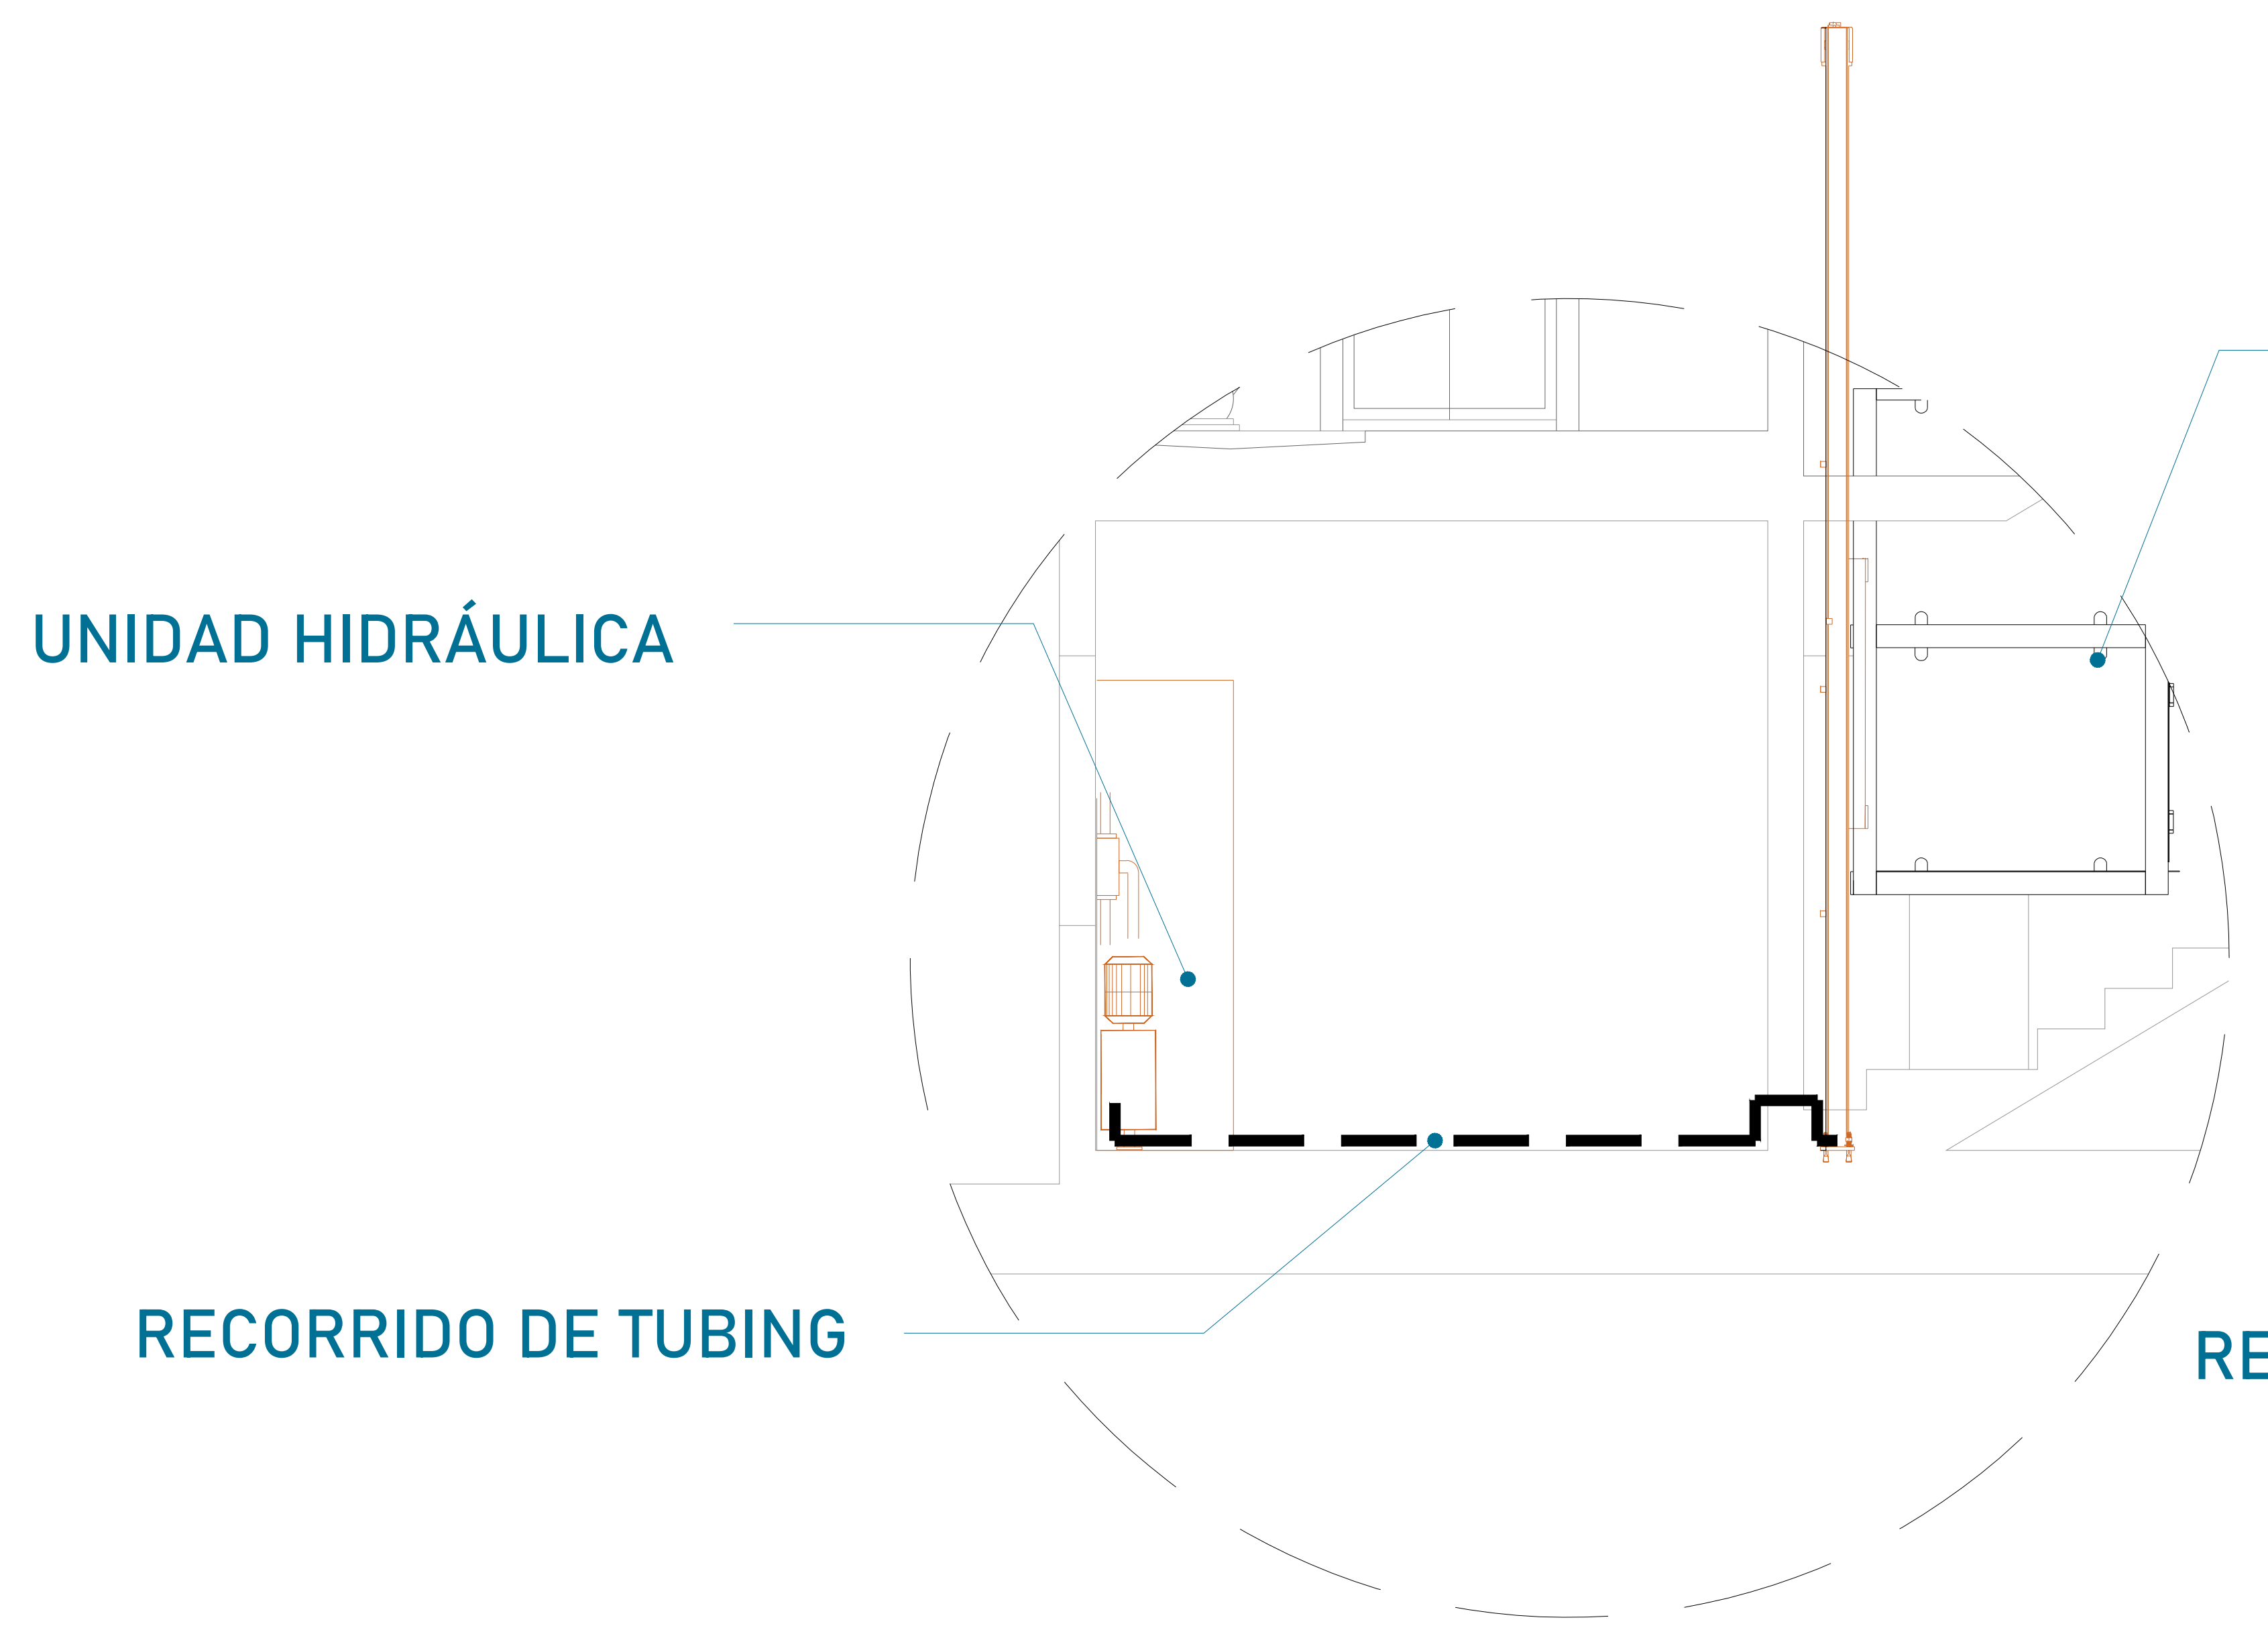


EQUIPO TECNORAMPA

El tubing que es la conexión del mecanismo del elevador a la Unidad Hidráulica, donde pasa el aceite. No tiene que tener una distancia máxima de 5.00m lineales.

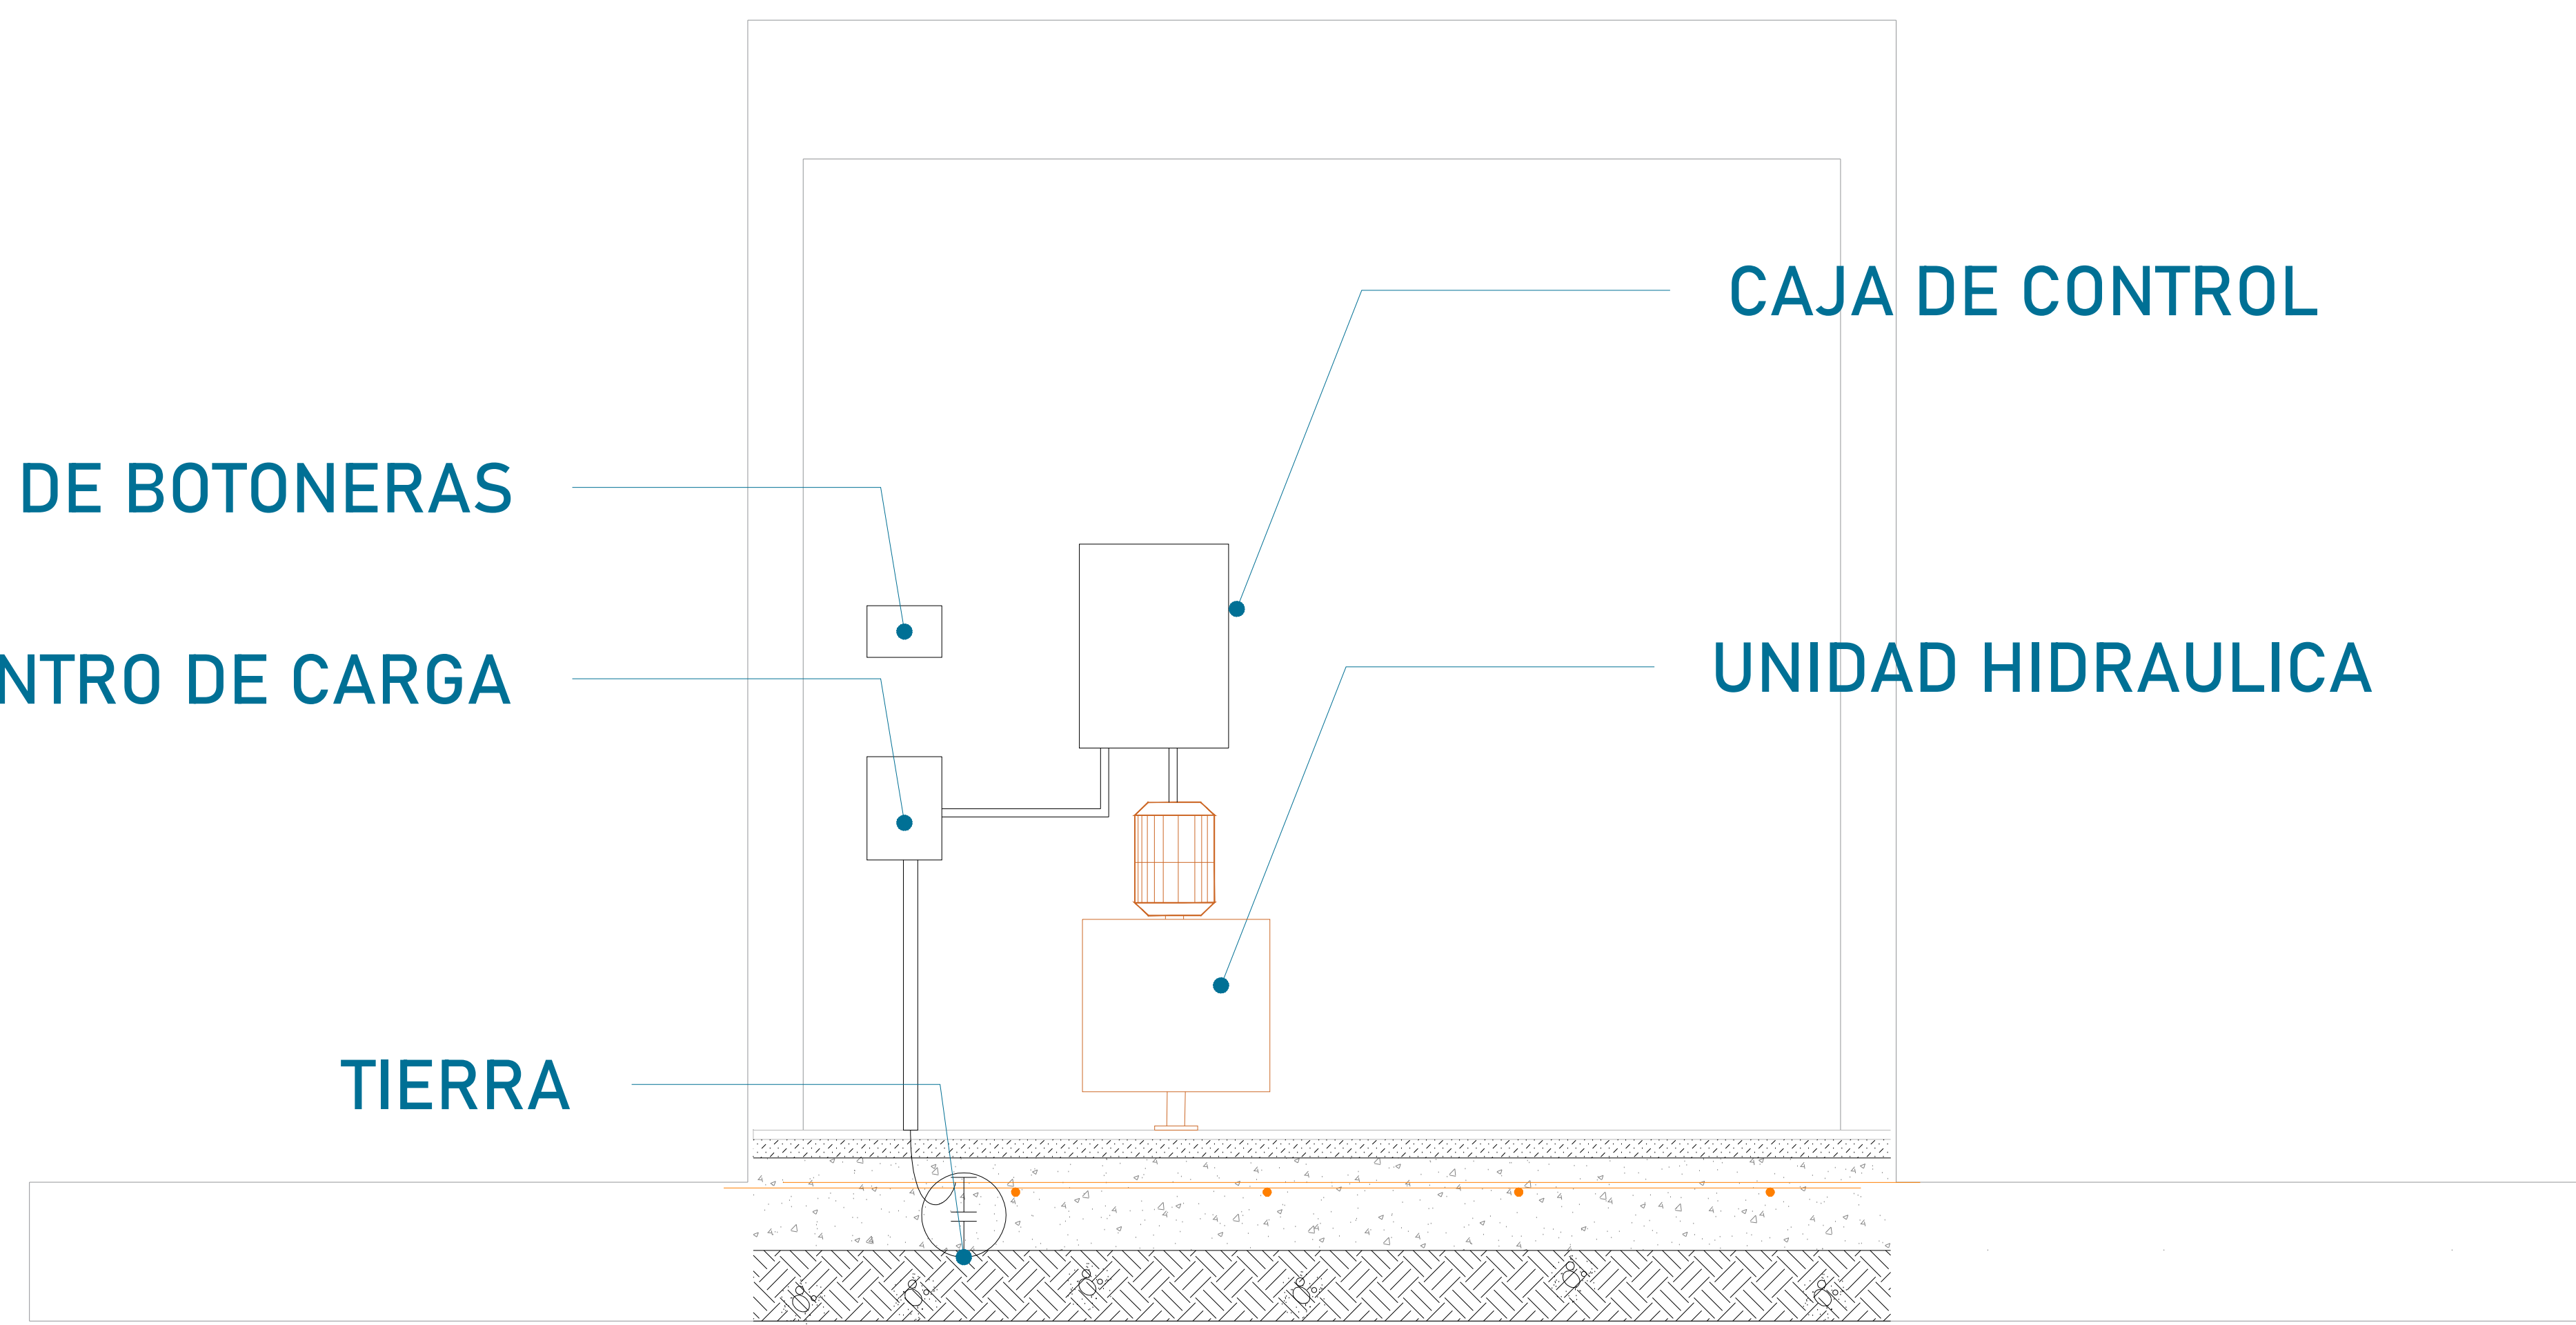


La imagen es solamente ilustrativa.

Para la alimentación del equipo se requiere una Unidad Hidráulica se solicita que este motor este lo mas cerca posible del equipo, por lo tanto se solicita al cliente tener un ducto de 3" para poder pasar ahí el tubing y los cables para la botoneras

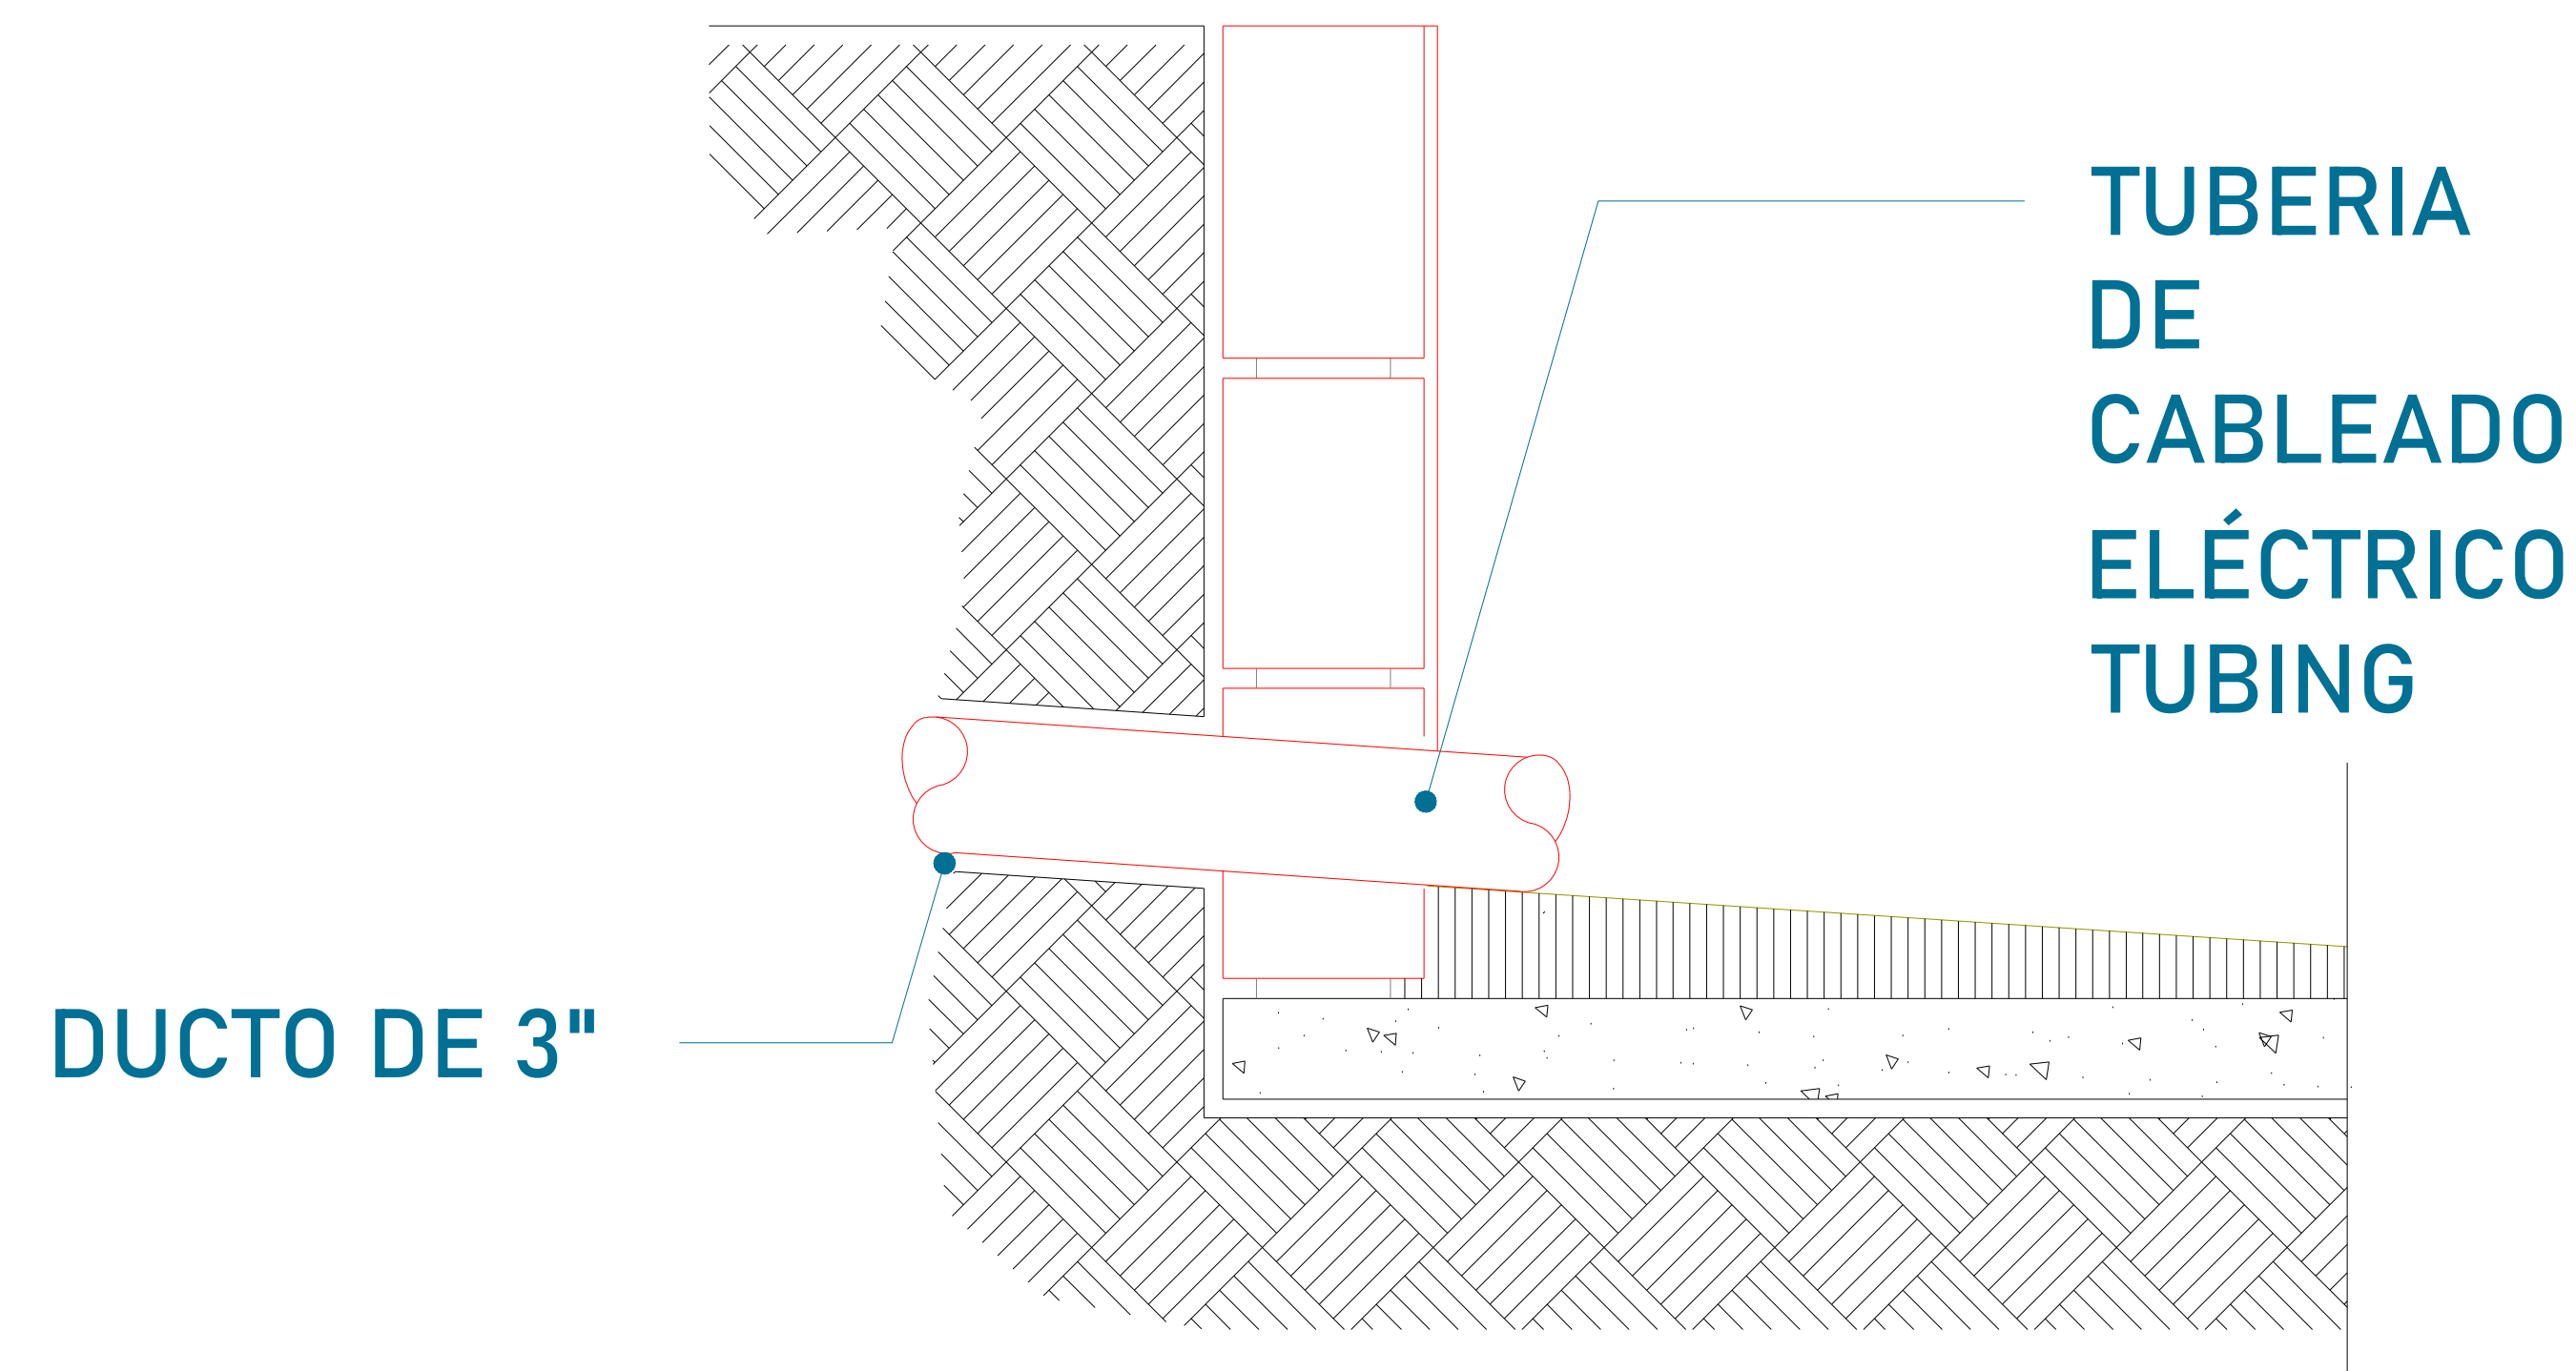

CONCRETO F'c=250 KG/CM²

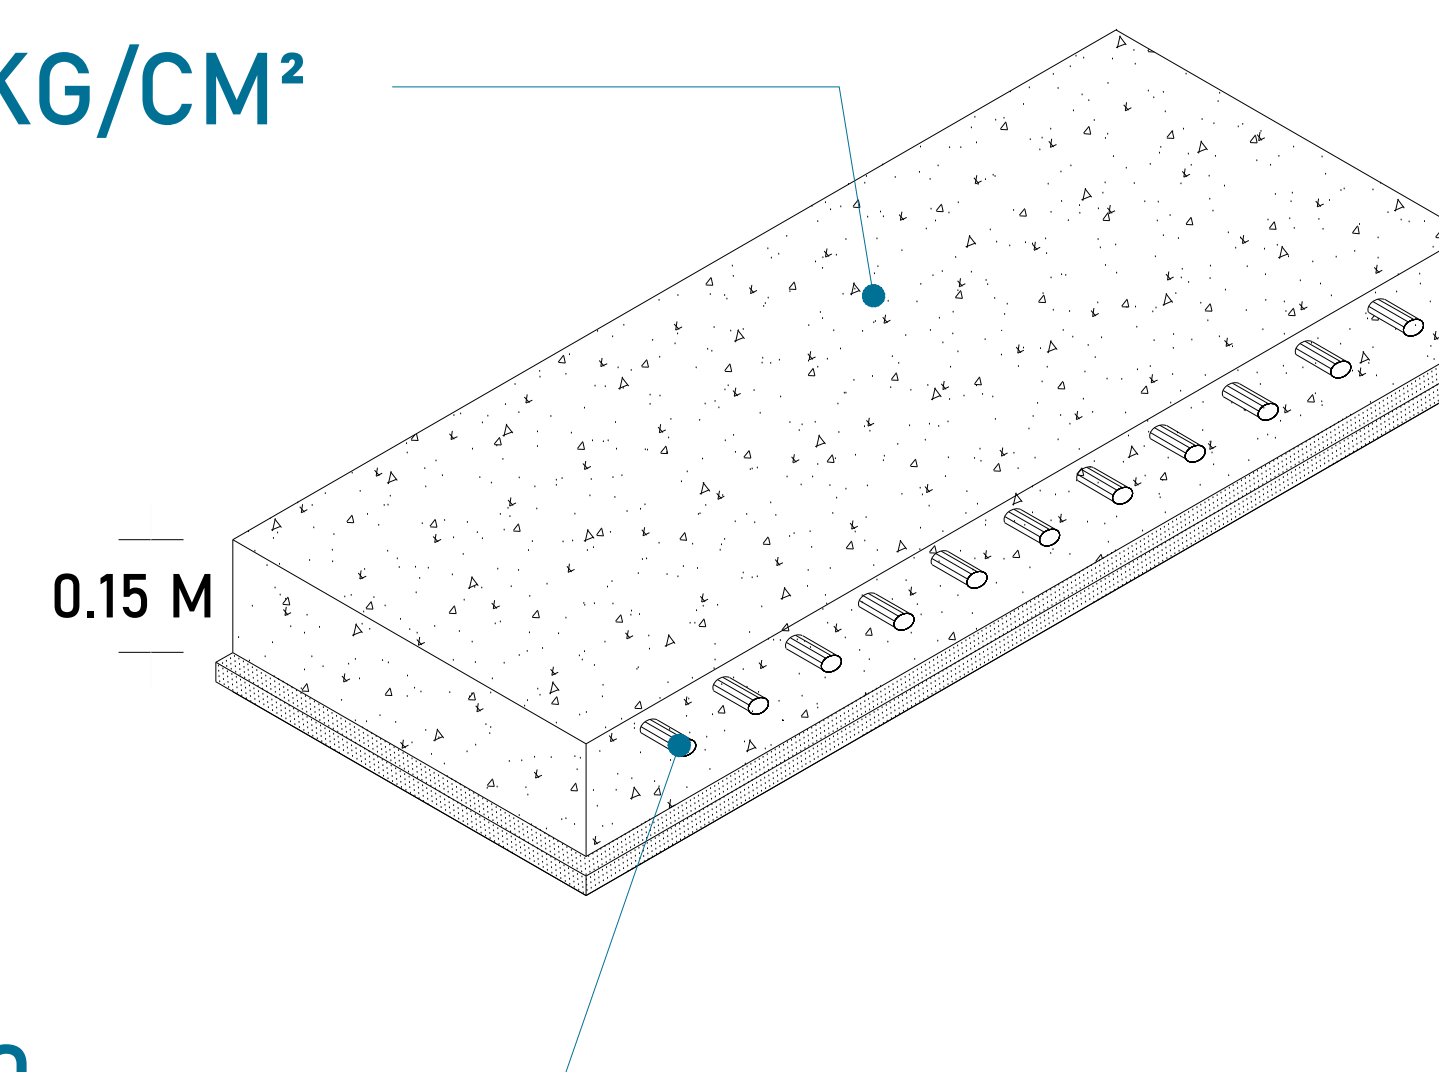


MALLA ELECTROSOLDADA 6.6.10.10

La Unidad Hidráulica va anclada, por medio de taquetes expansivos punta arpón de $\frac{3}{4}$ " de ancho, por 5" de largo al firme de concreto donde se apoya.



UBICACION
Carretera Federal México-Querétaro

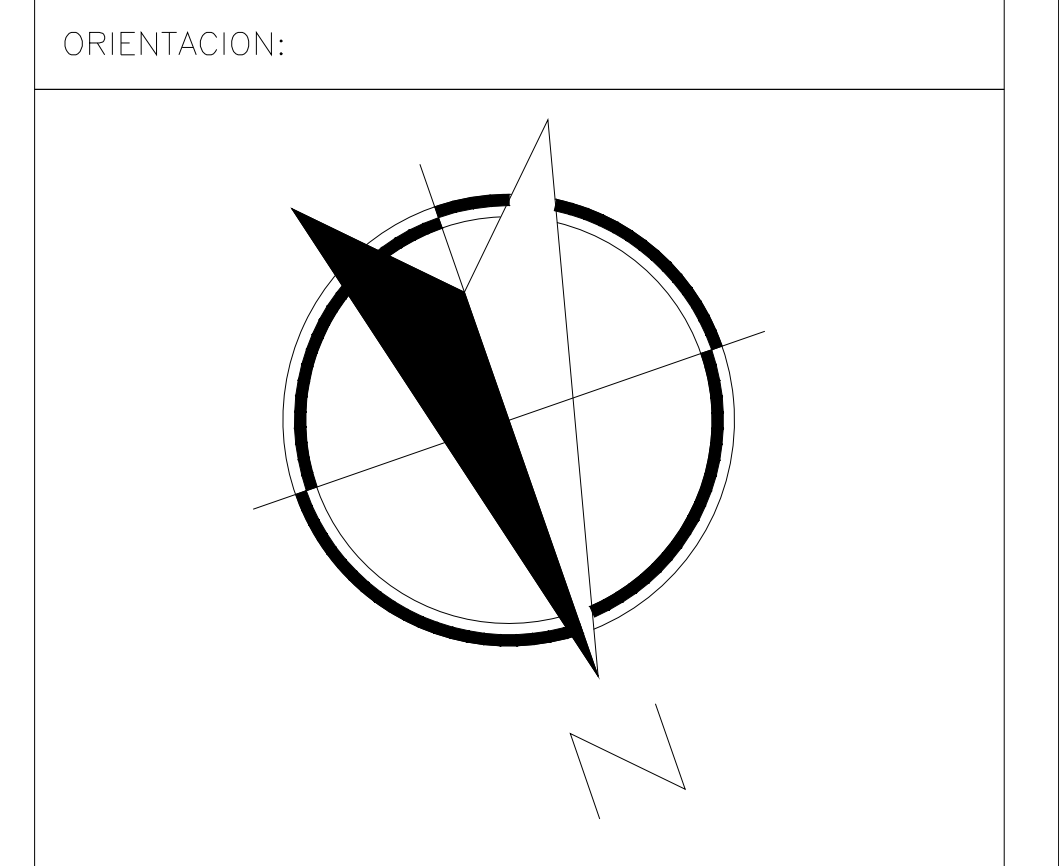

NOTAS GENERALES

TABLA DE MODIFICACIONES:		
NO.	FECHA	FECHA

EMPRESA: **TecnoRampa**
INGENIERIA DE ELEVADORES Y ESCALERAS

RAZÓN SOCIAL: **CHRISTOPH MURRER**

VOBO: _____ VENDEDOR: _____
 FECHA: _____ ELEVADOR: _____

PLANO: **DUCTO Y UNIDAD HIDRÁULICA** CLAVE: **A-6**

PUERTA EXTERIOR

El elevador NO cuenta con una puerta.
Por tal situación se recomienda la colocación de una protección en cada una de las estaciones.

Tomar en cuenta que se tendrá que respetar las dimensiones de acceso del elevador.

PRECAUCIONES

No operar el elevador cuando exista fuga de fluido hidráulico.

Respetar las indicaciones sin sobrepasar su capacidad de peso 500kg.

No operar el equipo, sin antes haber sido entregado por un personal asignado de la empresa Tecnorampa.


No utilizar el elevador en casos de incendio.

No operar el elevador en caso de que los cables de acero se encuentren deshilados.

REQUISITOS DE INSTALACION


- 1.- El foso estará en óptimas condiciones
 - a) No encharcamientos
 - b) No objetos ni materiales dentro
 - c) Acceso libre al area de instalación
- 2.- Se necesita energía a 220V, para conectar una maquina de soldar a 2 fases, capacidad de consumo de 60 Amp
*En dado caso de no contar con la alimentación, contacte a su vendedor para dar solución.
- 3.- La obra civil (foso y refuerzos) debera estar lista en la fecha programada de su instalación.
- 4.- Considerar el espacio de accesos y vanos en sitio para el acceso del equipo al lugar de su instalación

CROQUIS DE LOCALIZACIÓN:

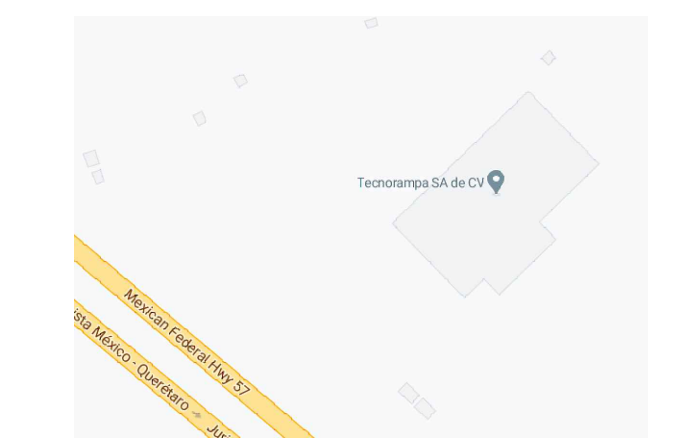

UBICACION:
Carretera Federal México-Querétaro

ORIENTACION:

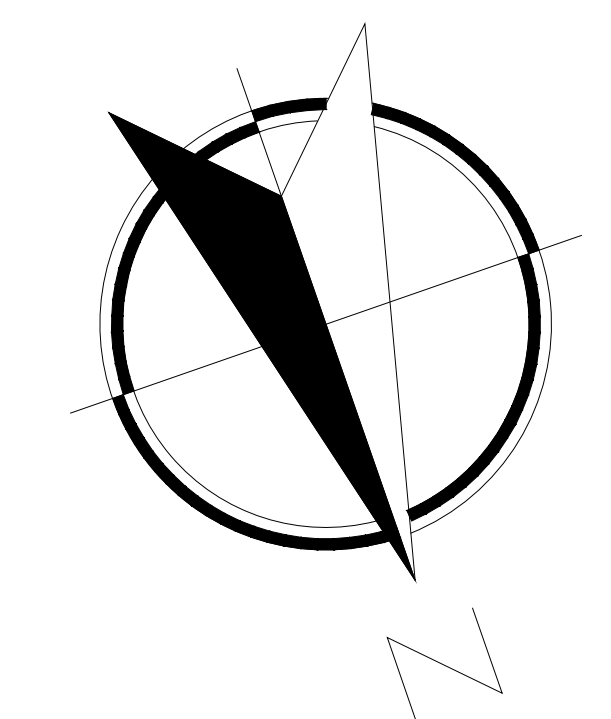

NOTAS GENERALES

TABLA DE MODIFICACIONES:

NO.	FECHA	FECHA

EMPRESA: **TecnoRampa**
INDUSTRIA DE EQUIPOS Y ACCESORIOS

RAZÓN SOCIAL: **CHRISTOPH MURRER**

VOBO: VENDEDOR:

FECHA: ELEVADOR:

PLANO: **COMPLEMENTOS** CLAVE: **A-7**