


*OK*  
*12/04/2023*

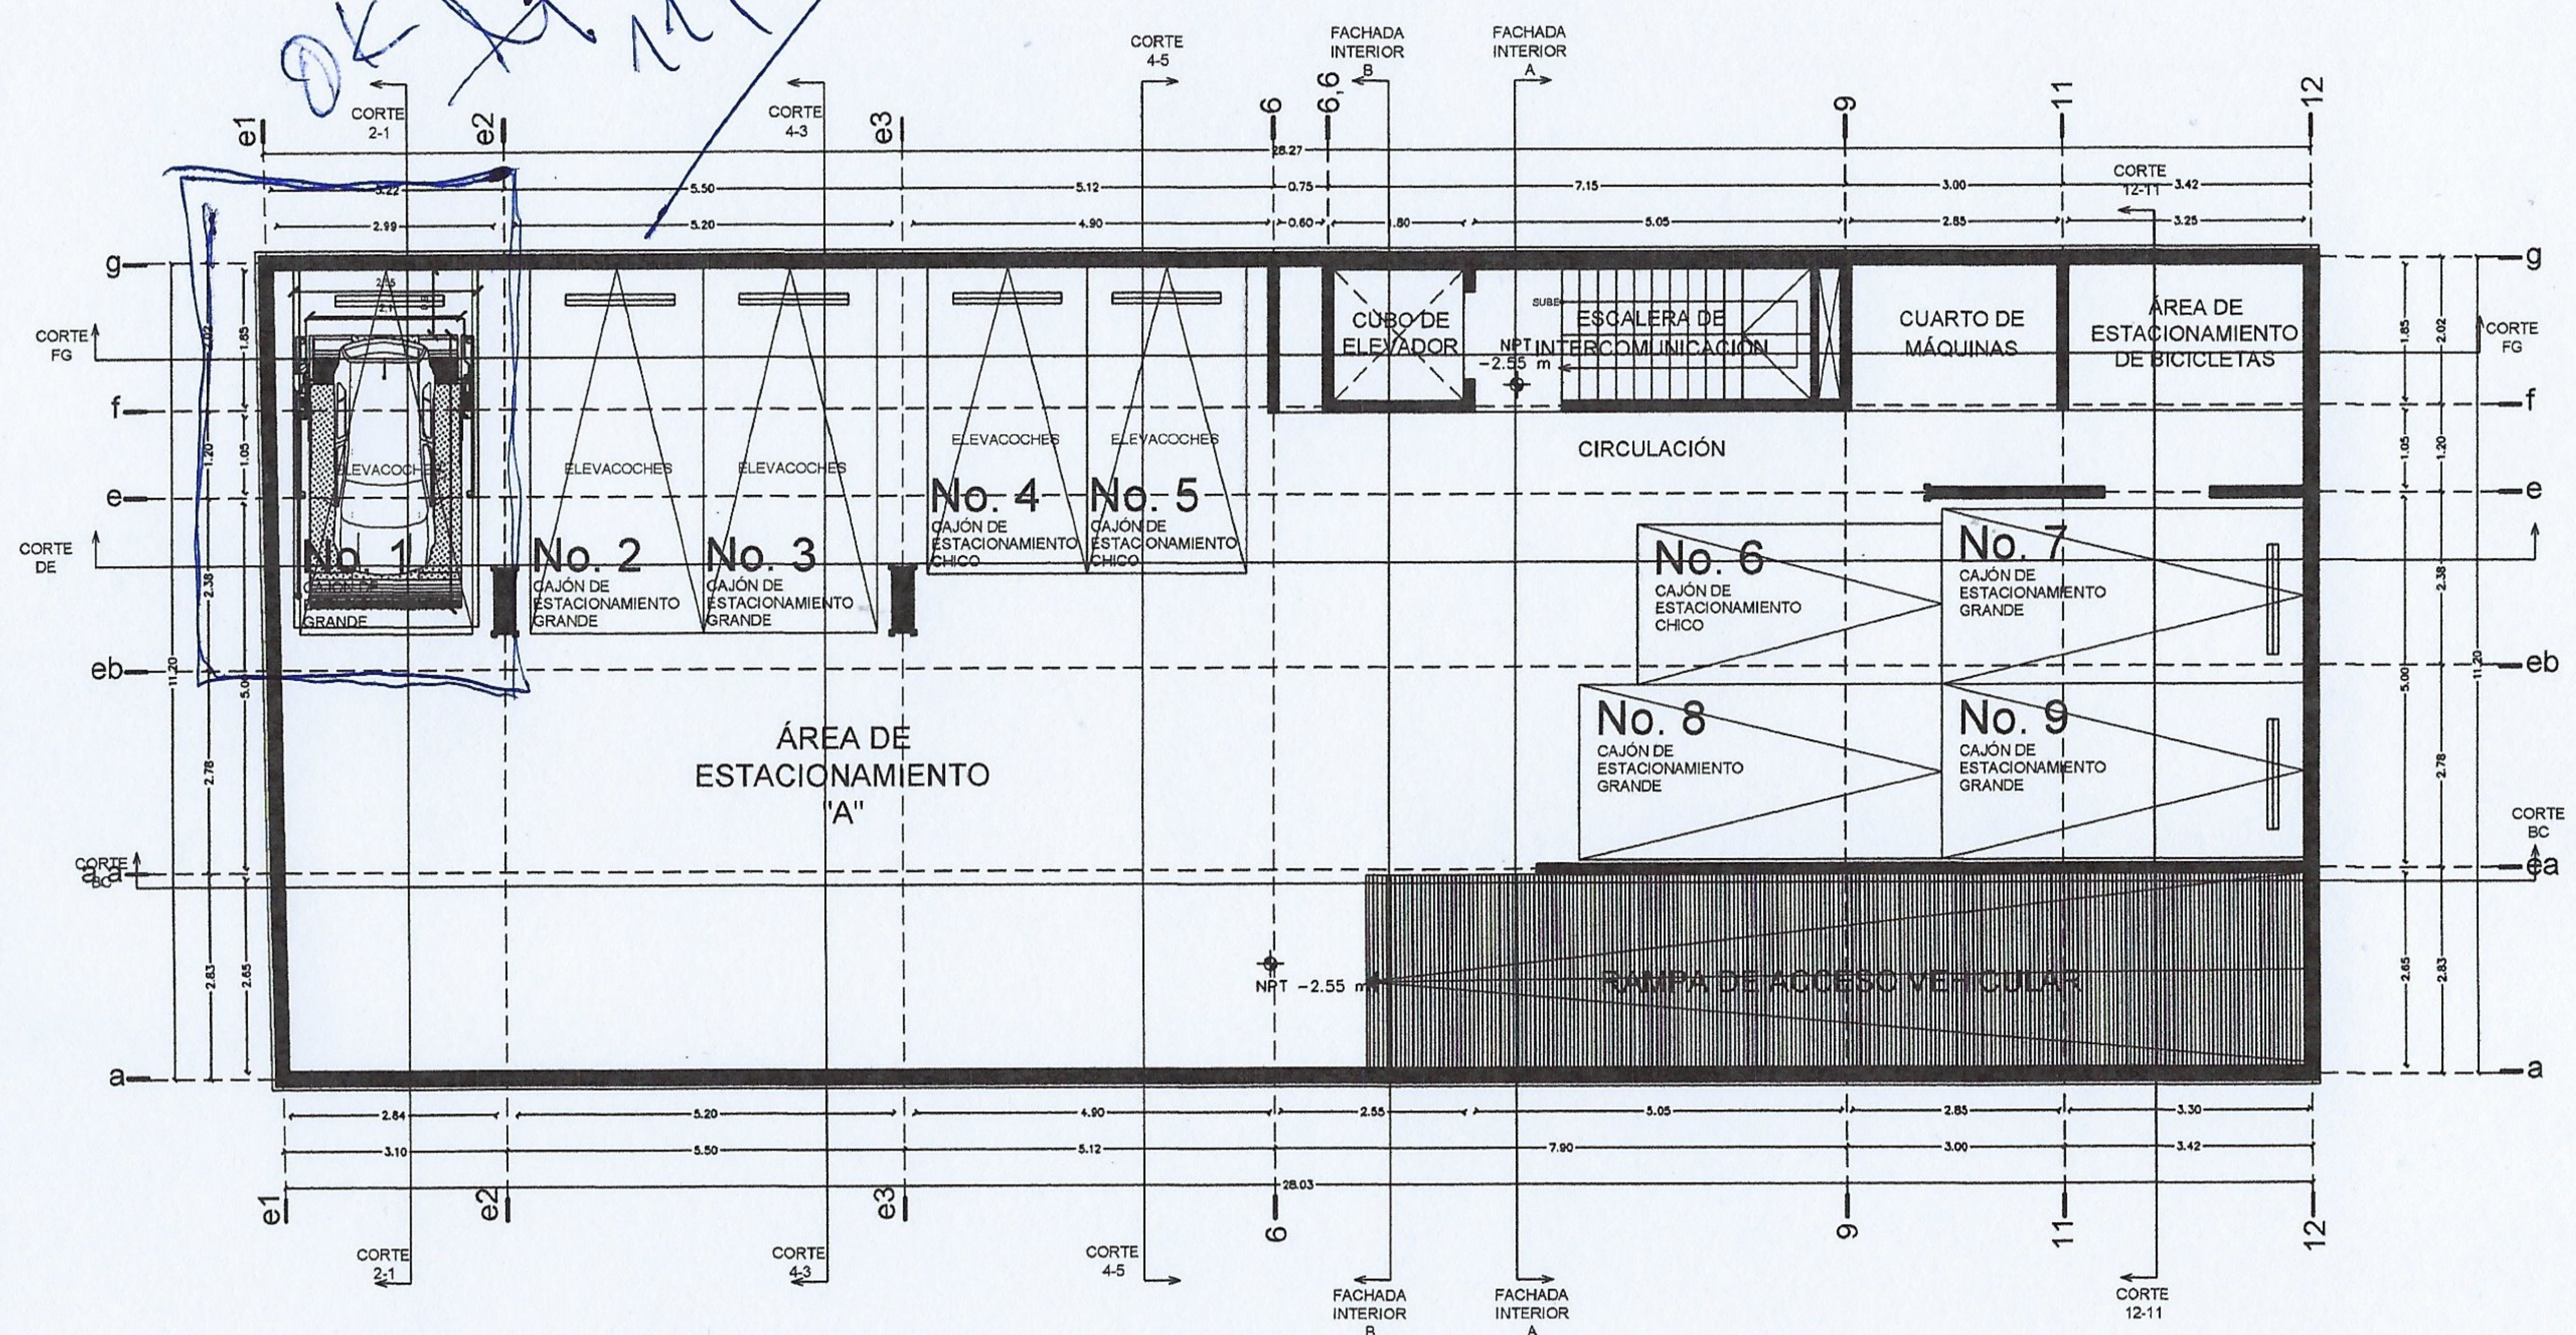

NOMBRE DE LA EMPRESA:  
**TAJÍN 413**



CONTENIDO:  
 SEMBRADO DE RAMPA TR EVOLUTION  
 VISTA EN PLANTA

VENDEDOR A CARGO:  
 LIC. LUIS FRANCISCO VILLA E.

ÁREA A CARGO DE DISEÑO:  
 INGENIERÍA DEL PRODUCTO

DIRECCIÓN DE INSTALACIÓN:

OBSERVACIONES:  
 -CONEXIÓN SUPERIOR  
 -CLAVIJA DE MEDIO GIRO

SIMBOLOGIA:

TABLA DE MODIFICACIONES:

NO.	DESCRIPCIÓN	FECHA
0	SEMBRADO	10/05/2023

- NOTA:
- ANCLAJE DE COLUMNAS A BASE DE TAQUETES EXPANSIVO DE 3/4" x 4 3/4"
  - CANALIZACIÓN CONTACTO Y CLAVIJA DE MEDIO GIRO A PAÑO DE INICIO DE EQUIPO.
- OBRA CIVIL PARA EL ANCLAJE DEL EQUIPO
- FIRME DE CONCRETO DE 15CM CON UNA RESISTENCIA F'c 250KG/CM2 ARMADA CON MALLA ELECTROSOLDADA DE 6.6.10.10

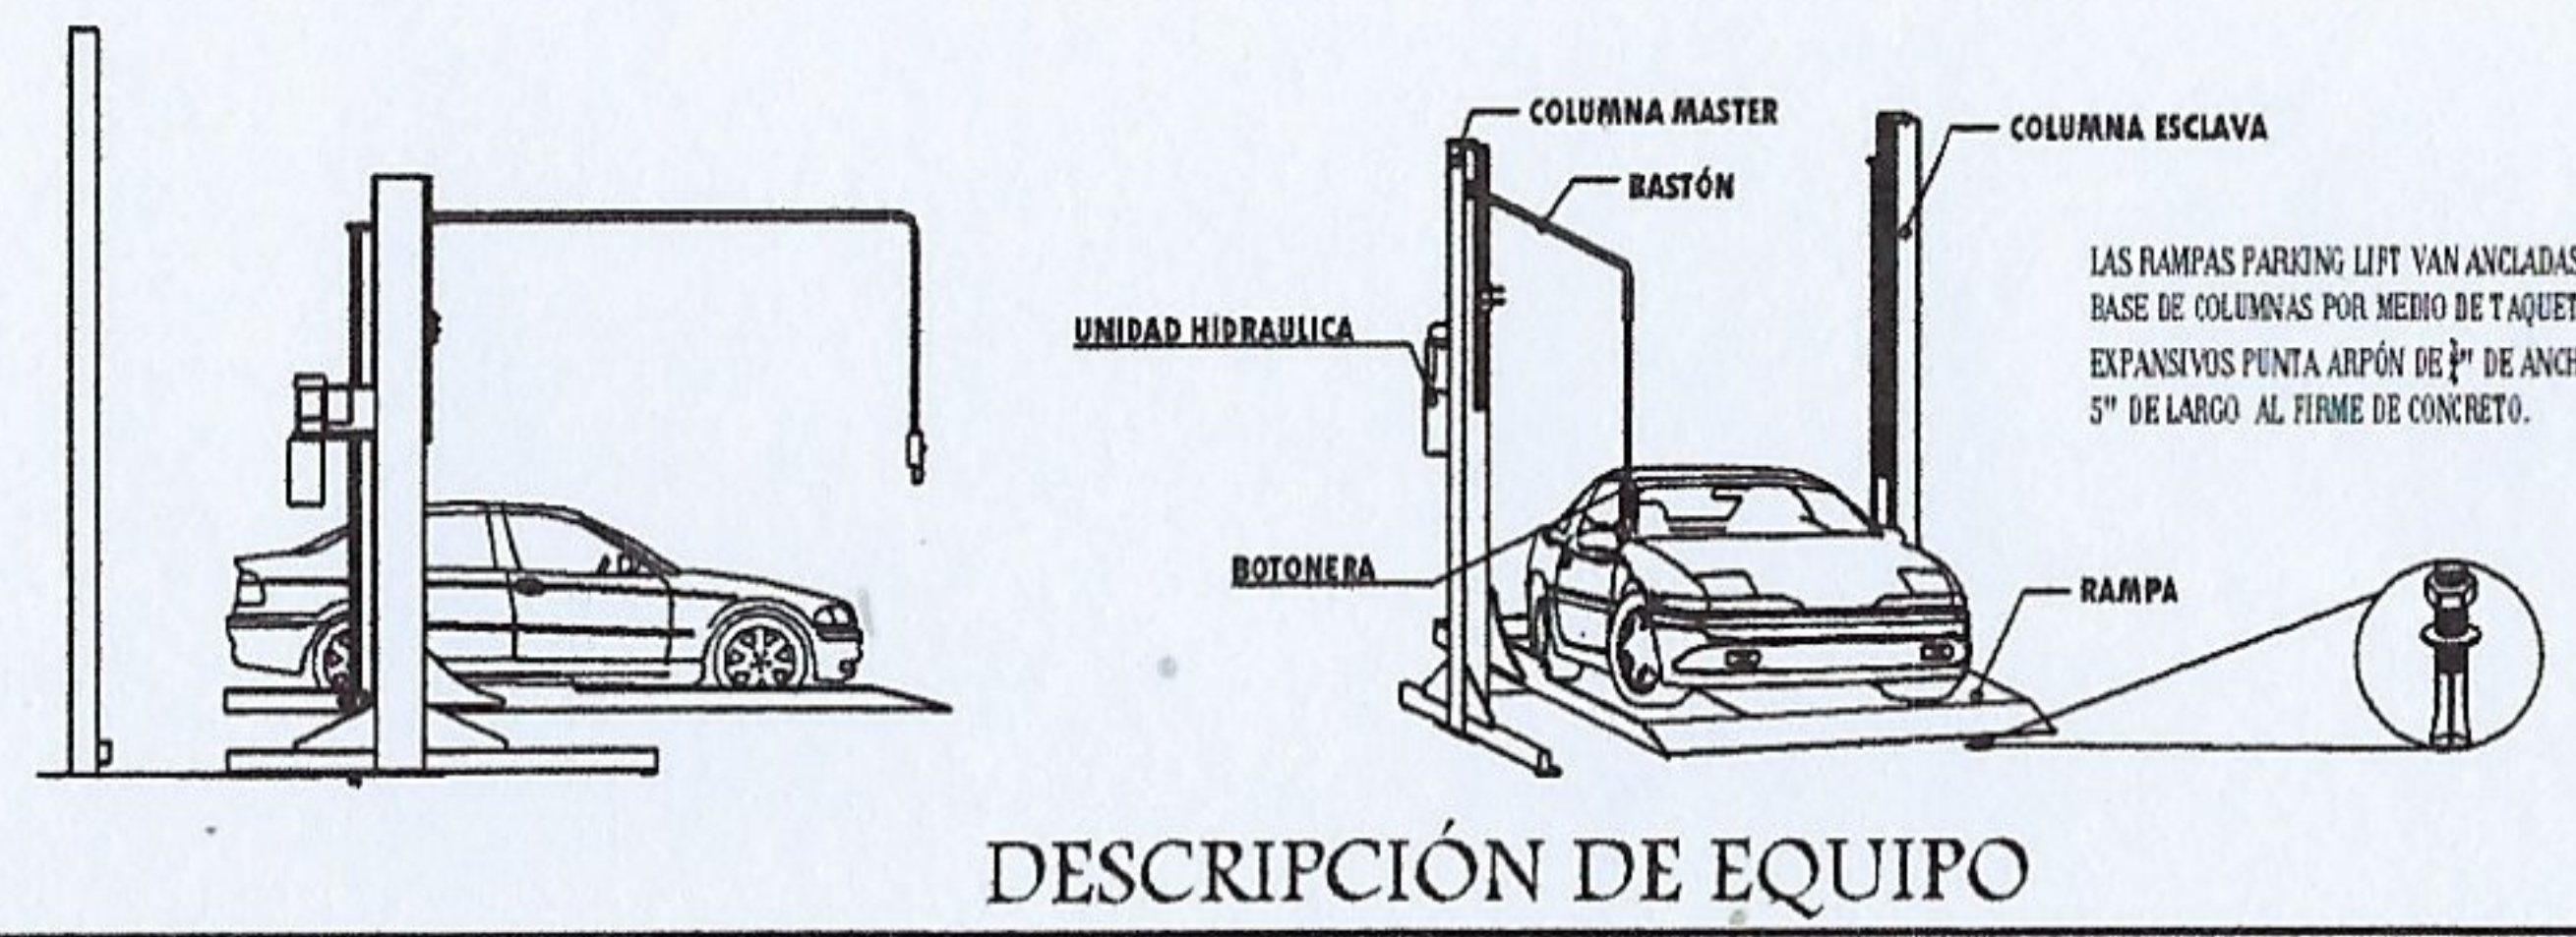
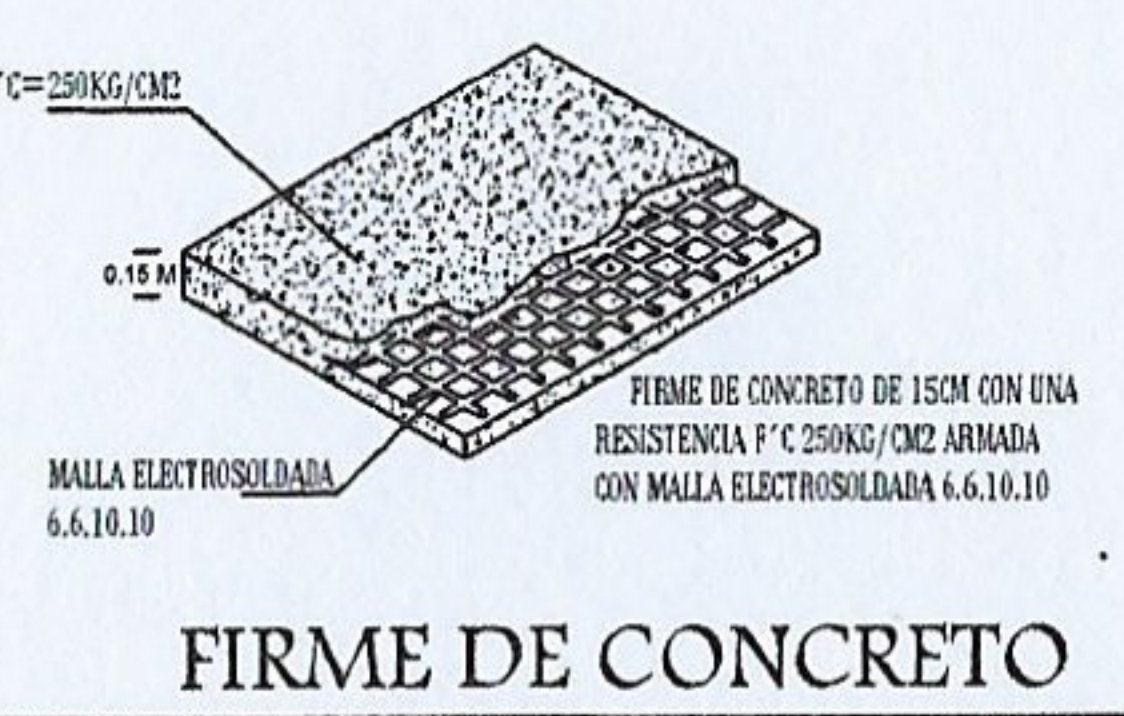


TABLA CARACTERÍSTICAS DE EQUIPO

TIPO DE EQUIPO	DIMENSIONES	COLOR	U.H.	CARGA	DISTANCIA DE RESGUARDO	ALTURA DE LEVANTE	# DE EQUIPOS
TR EVOLUTION INDIVIDUAL	2.10M X 3.75M	COLUMNAS: NEGRAS PLATAFORMA: GRIS	3 HP @220 V	7000 LBS	0.90 M	1.90 M	1
						TOTAL	1