

CLIENTE: MARIA JOSE MAGALI GONZALEZ MONTOYA

FOLIO: 28666

SUCURSAL: 21161



**TecnoRampa**  
SINERGIAS EN TECNOLOGÍA Y SERVICIOS

PROYECTO:

SEMBRADO

CARACTERÍSTICAS



01 EQUIPO LIBRE TR EVOLUTION

- Altura de levante similar al vecino de la derecha.
- Canalización superior.
- Unidad hidráulica de 2HP.
- Alimentación Monofásica de 110V (Una fase, un neutro y una tierra física) e interruptor termomagnético de 1x30Amp libres de consumo, el remate en el equipo será a base de un contacto y clavija de medio giro de 3 nemas (Imagen anexa).
- Distancia de resguardo según sembrado.
- Carcasa invertida


EJEMPLO DE CONTACTO Y CLAVIJA DE 110V. EL CLIENTE SUMINISTRA Y DECIDE. MODELO Y MARCA.



110V

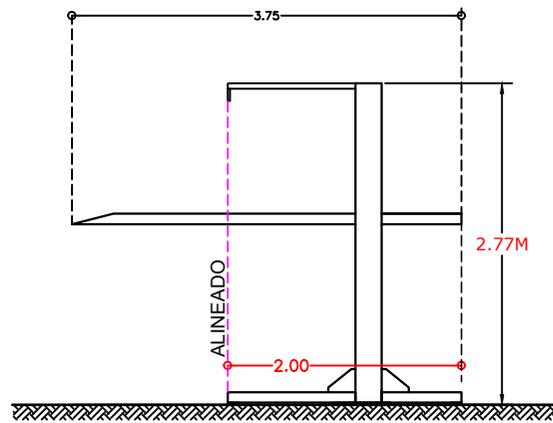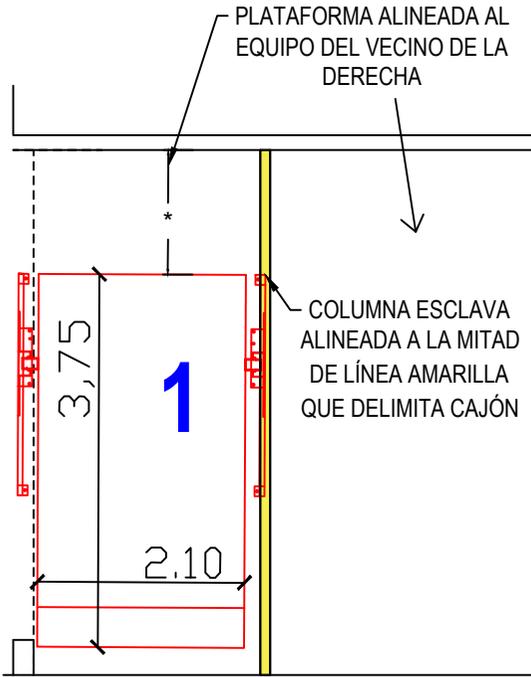


VISTA LATERAL

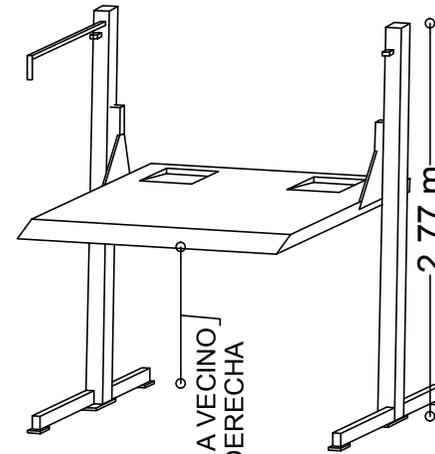

VISTA ISOMÉTRICO

FIRME PARA ANCLAJE DE EQUIPO

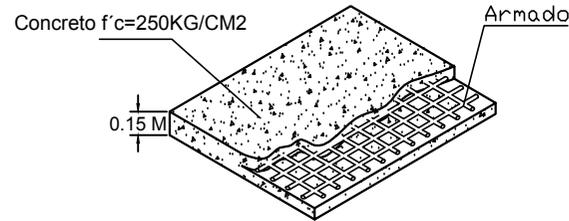

DESCRIPCIÓN DE UNIDAD HIDRÁULICA

ALIMENTACION	110 VCA
NUMERO DE FASES	1
AMPERS DE CONSUMO	18.5000
WATTS DE CONSUMO	1.5 KW
TIPO DE ACEITE	ISO 68

UNIDAD HIDRAULICA

2HP

BOTONERA FIJADA EN COLUMNA ESTRUCTURAL.

CONTACTO DE MEDIO GIRO, CANALIZACIÓN SUPERIOR

CM COLUMNA MASTER

INICIO

ALINEADA A PLATAFORMA DE VECINO

ANCLAJE A BASE DE 8 TAQUETES EXPANSIVOS DE 3/4" X 5"  
CE COLUMNA ESCLAVA

VO.BO.

NOMBRE Y FIRMA

EL VO.BO. POR PARTE DEL CLIENTE AVALA EL SEMBRADO DE EQUIPOS.

TECNORAMPA, S.A. DE C.V.

ACION	
PROYECTO:	
EMPRESA:	
UBICACION:	FECHA: MAYO 2024
PROPIETARIO:	ESCALA: 1/10
LEVANTAMIENTO: ARQ. EVELIN AH	PROCESO: SIN
ACOTACION: MTS.	

**A/1**