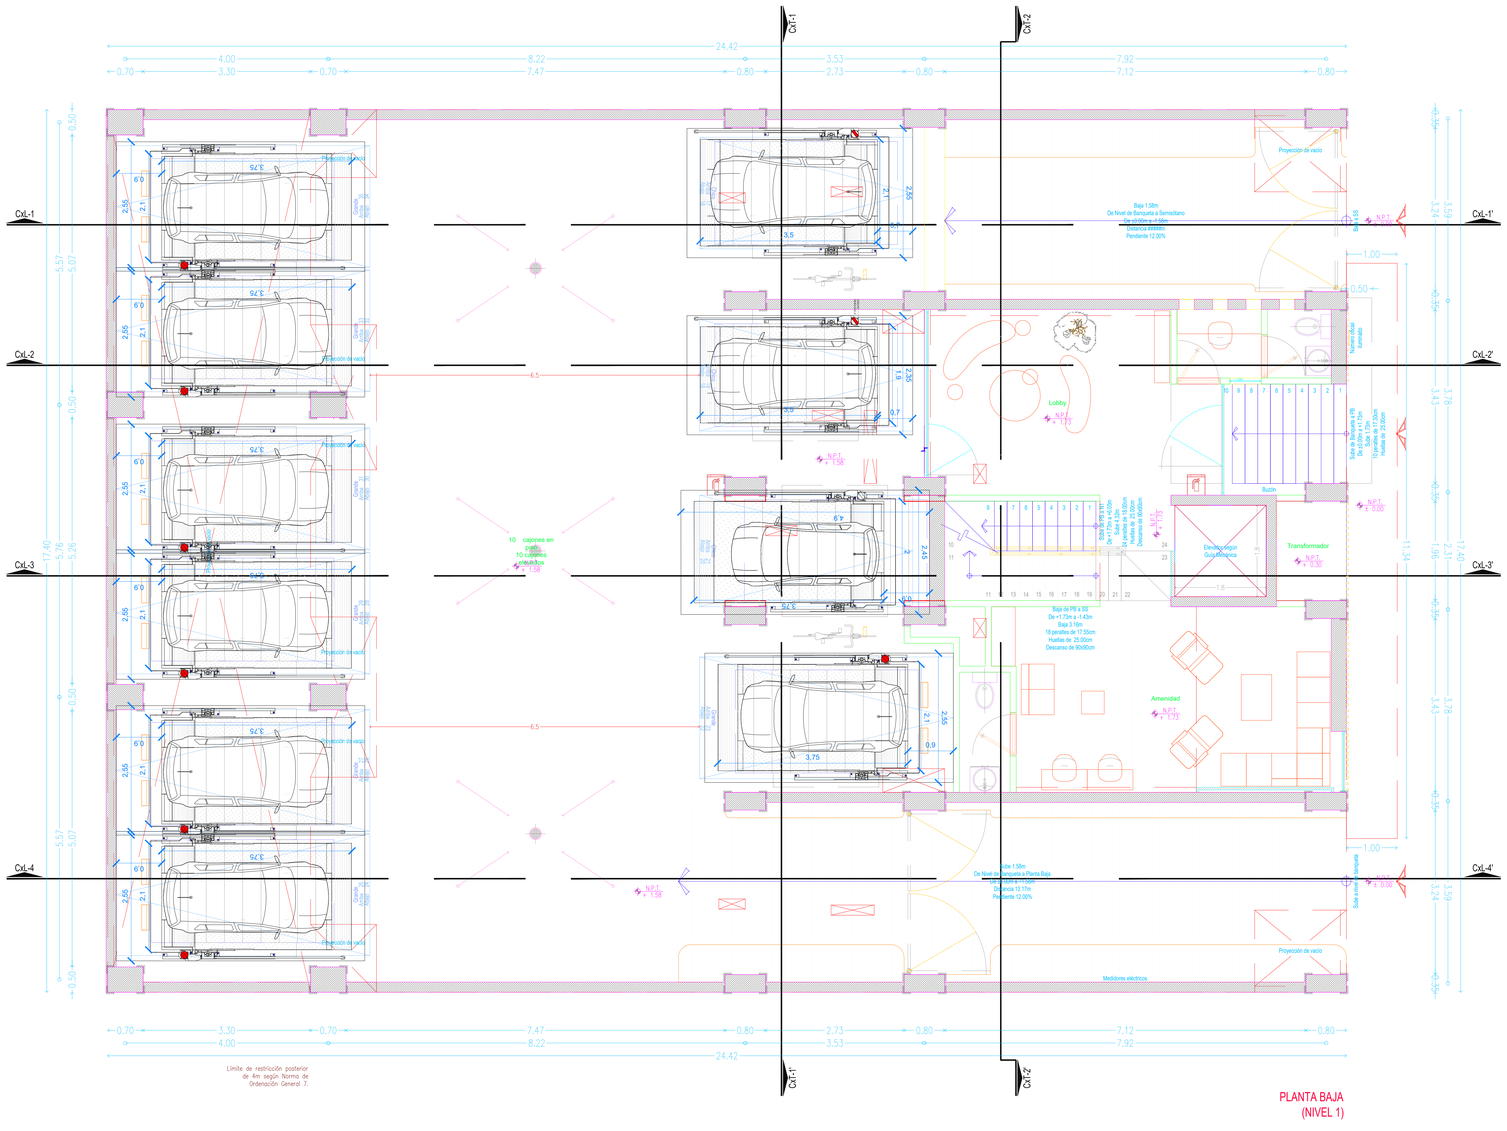

PLANTA BAJA
(NIVEL 1)

NOMBRE DE LA EMPRESA:
EJE CENTRAL 814

TecnoRampa
SINERGIA EN TECNOLOGÍA Y SERVICIOS

CONTENIDO:
SEMBRADO DE RAMPAS
PARKING LIFT

VENDEDOR A CARGO:
LIC. LUIS FRANCISCO VILLA E.

ÁREA A CARGO DE DISEÑO:
INGENIERÍA DEL PRODUCTO

DIRECCIÓN DE INSTALACIÓN:

OBSERVACIONES:

SIMBOLOGÍA:

TABLA DE MODIFICACIONES:

NO.	DESCRIPCIÓN	FECHA
0	SEMBRADO	19/03/2024
1	CAMBIA RAMPA DE 3.50x2.10 A 3.75x2.00m	21/03/2024
2	CAMBIA RAMPA EN ACCESO A LOBBY DE 3.50x2.10 A 3.50x1.90m	07/05/2024

NOTA:

1.- ANCLAJE DE COLUMNAS A BASE DE TAQUETES EXPANSIVO DE $\frac{3}{4}$"x 4 $\frac{3}{4}$"

2.- CANALIZACIÓN CONTACTO Y CLAVIJA DE MEDIO GIRO A PAÑO DE INICIO DE EQUIPO.

OBRA CIVIL PARA EL ANCLAJE DEL EQUIPO

3.- FIRME DE CONCRETO DE 15CM CON UNA RESISTENCIA F´C 250KG/CM2 ARMADA CON MALLA ELECROSOLDADA DE 6.6.10.10

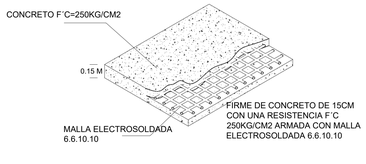

FIRME DE CONCRETO

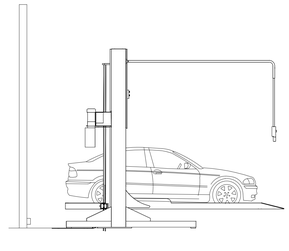

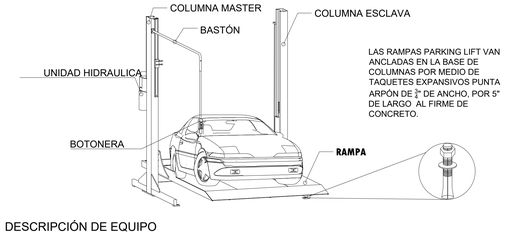

DESCRIPCIÓN DE EQUIPO

	DIMENSIONES	COLOR	U.H	CARGA	DISTANCIA DE RESGUARDO	ALTURA DE LEVANTE	# DE EQUIPOS
PARKING LIFT INDIVIDUALES	2.10 m X 3.75 m	COLUMNAS : GRIS PLATAFORMA: GRIS	3 HP @220 V	7,000 LB	0.90 M	1.65 m	7
PARKING LIFT INDIVIDUALES	2.10 m X 3.50 m	COLUMNAS : GRIS PLATAFORMA: GRIS	3 HP @220 V	7,000 LB	0.70 M	1.65 m	1
PARKING LIFT INDIVIDUALES	2.00 m X 3.75 m	COLUMNAS : GRIS PLATAFORMA: GRIS	3 HP @220 V	7,000 LB	0.70 M	1.65 m	1
PARKING LIFT INDIVIDUALES	1.90 m X 3.50 m	COLUMNAS : GRIS PLATAFORMA: GRIS	3 HP @220 V	7,000 LB	0.70 M	1.65 m	1
						TOTAL	10