


**DESCRIPCIÓN**

**W1-** ALIMENTACIÓN MONOFÁSICA A 127 V, CON NEUTRO Y TIERRA FÍSICA, CON BREAK TERMOMAGNETICO DE PROTECCIÓN 1 X 25 AMP LIBRES DE CONSUMO

**W2-** EN CASO DE REQUERIR LA CANALIZACIÓN DE LAS BOTONERAS OCULTAS DEJAR DUCTO DE 1"

**W3-** SE SOLICITA ESTA PREPARACIÓN PARA QUE LA CANALIZACIÓN QUEDE OCULTA Y LAS BOTONERAS EMPOTRADAS.

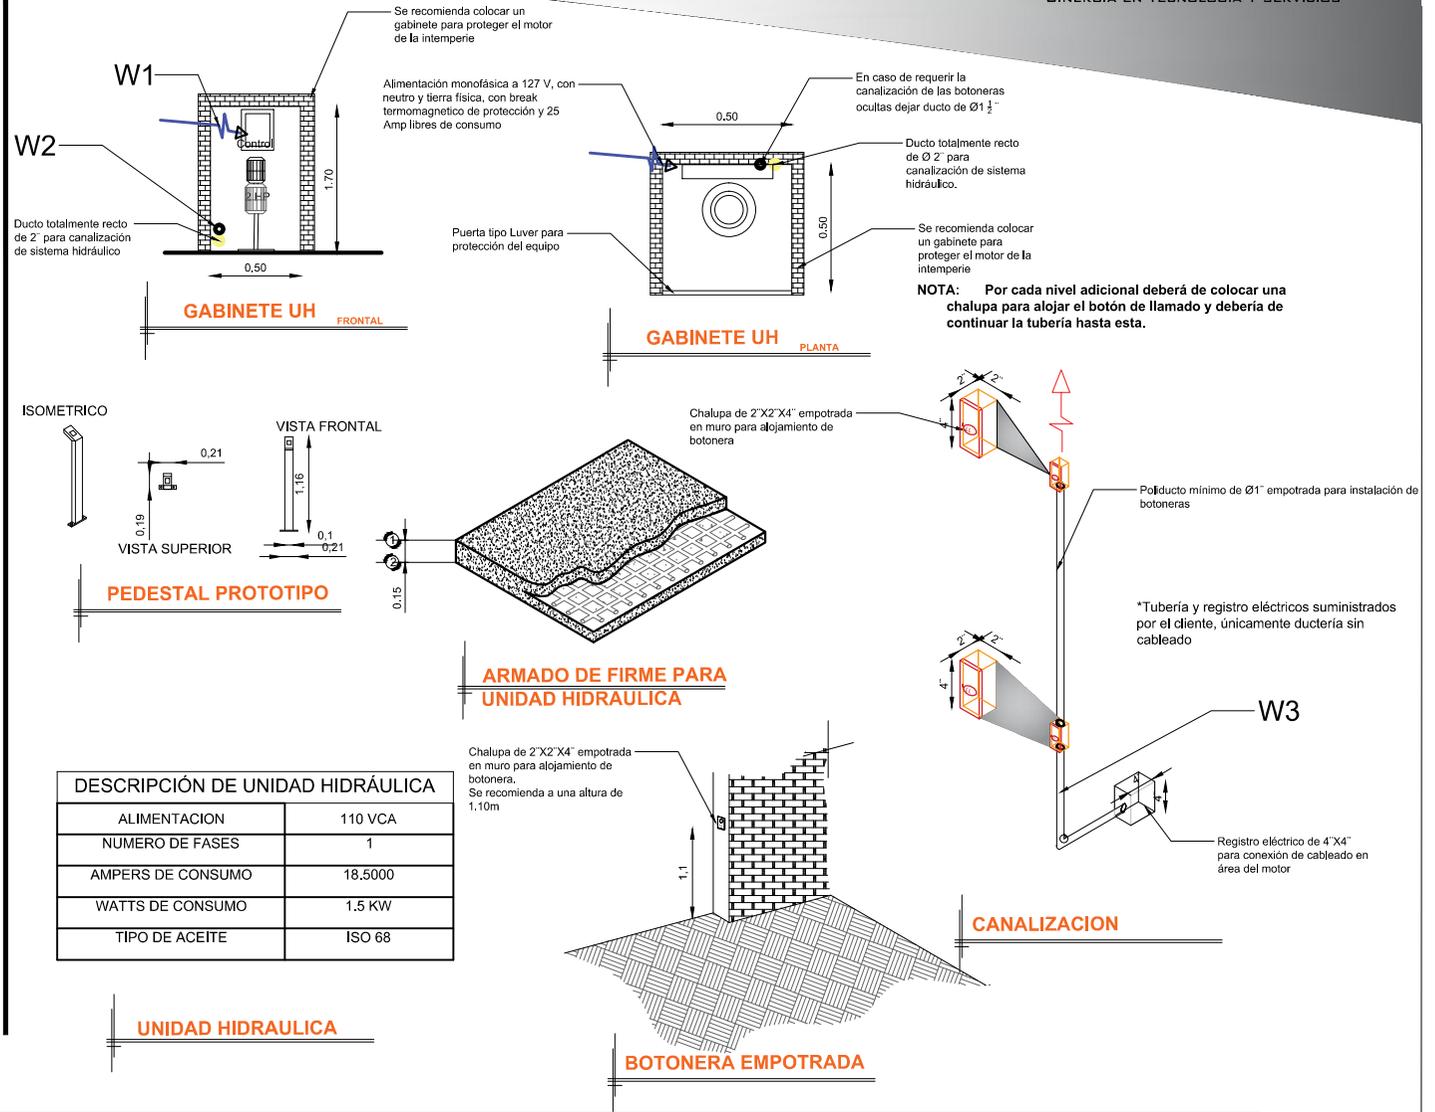

RAZON SOCIAL: **BANCO NACIONAL DE MEXICO S.A. DE C.V.**

ELEVADOR : **DISCAPACITADOS**

LEVANTAMIENTO: **Ing. Mauricio Compagny**

FIRMA:

N. DE CLIENTE:

NOMBRE: **Daniel Cueva**

TIPO: **TIJERA**

CARGA: **500 KG** UH: **2 HP**

UBICACIÓN: **Av. Ejercito Nacional 425 Col. Granada C.P. 11560 Miguel Hidalgo**

ELEVACION: **0.89 MTS**

No. DE NIVELES: **2**

TUBERÍA: **DELGADA**

**ELECTROHIDRAULICO**

**MEX-002-L**