


-DESCRIPCIÓN DE EQUIPO
-COLOR SILVER METALLIC
ACABADO CRISTAL CLARO

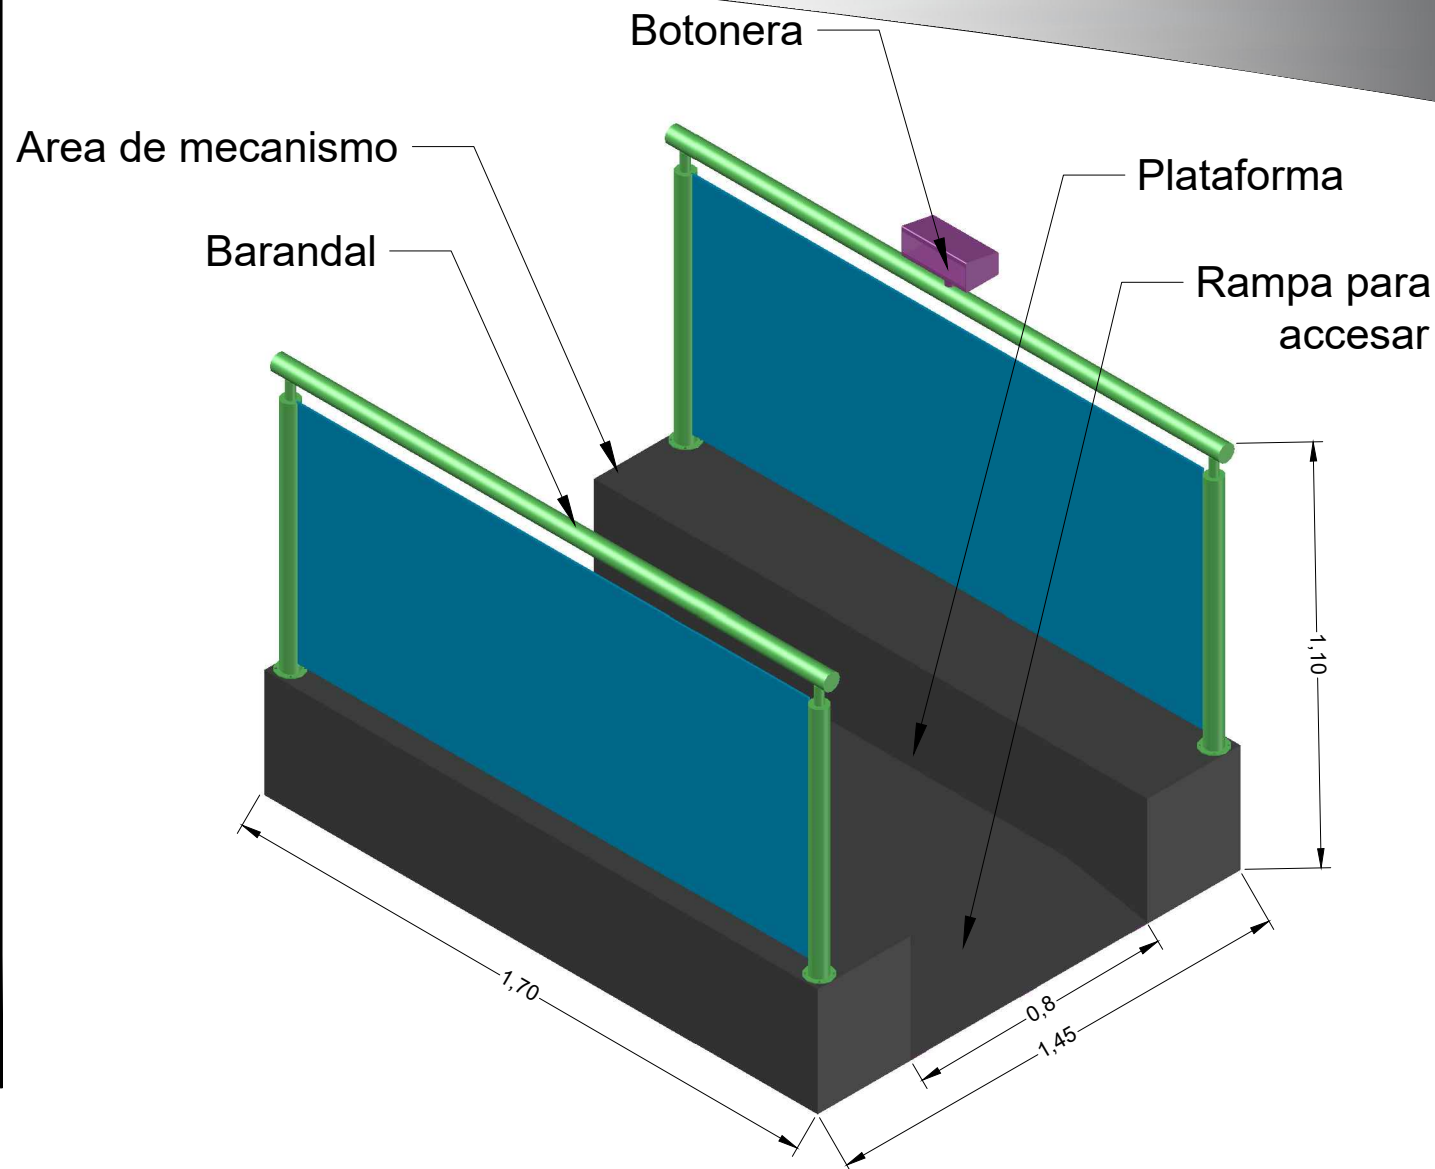

RAZON SOCIAL: CONSTRUCTORA MSZJSC S.A. DE C.V.

ELEVADOR : **DISCAPACITADOS**

LEVANTAMIENTO:
Lic. Francisco Villa E.

FIRMA:

N. DE CLIENTE: 11747-7054

NOMBRE:
Quiero Casa Centenario

TIPO: **TIJERA** Sin Foso

CARGA: **500 KG** UH: **2 HP**

UBICACIÓN: Av. Centenario Eje 1 Oriente No. 1948, Colonia Pueblo Santiago Atzacualco, Delegación Gustavo A. Madero, México D.F.

ELEVACION: **1.80 MTS**

No. DE NIVELES: **2**

TUBERÍA: **Delgada**

EQUIPO

CDMX-004-L