EJE CENTRAL LÁZARO CÁRDENAS

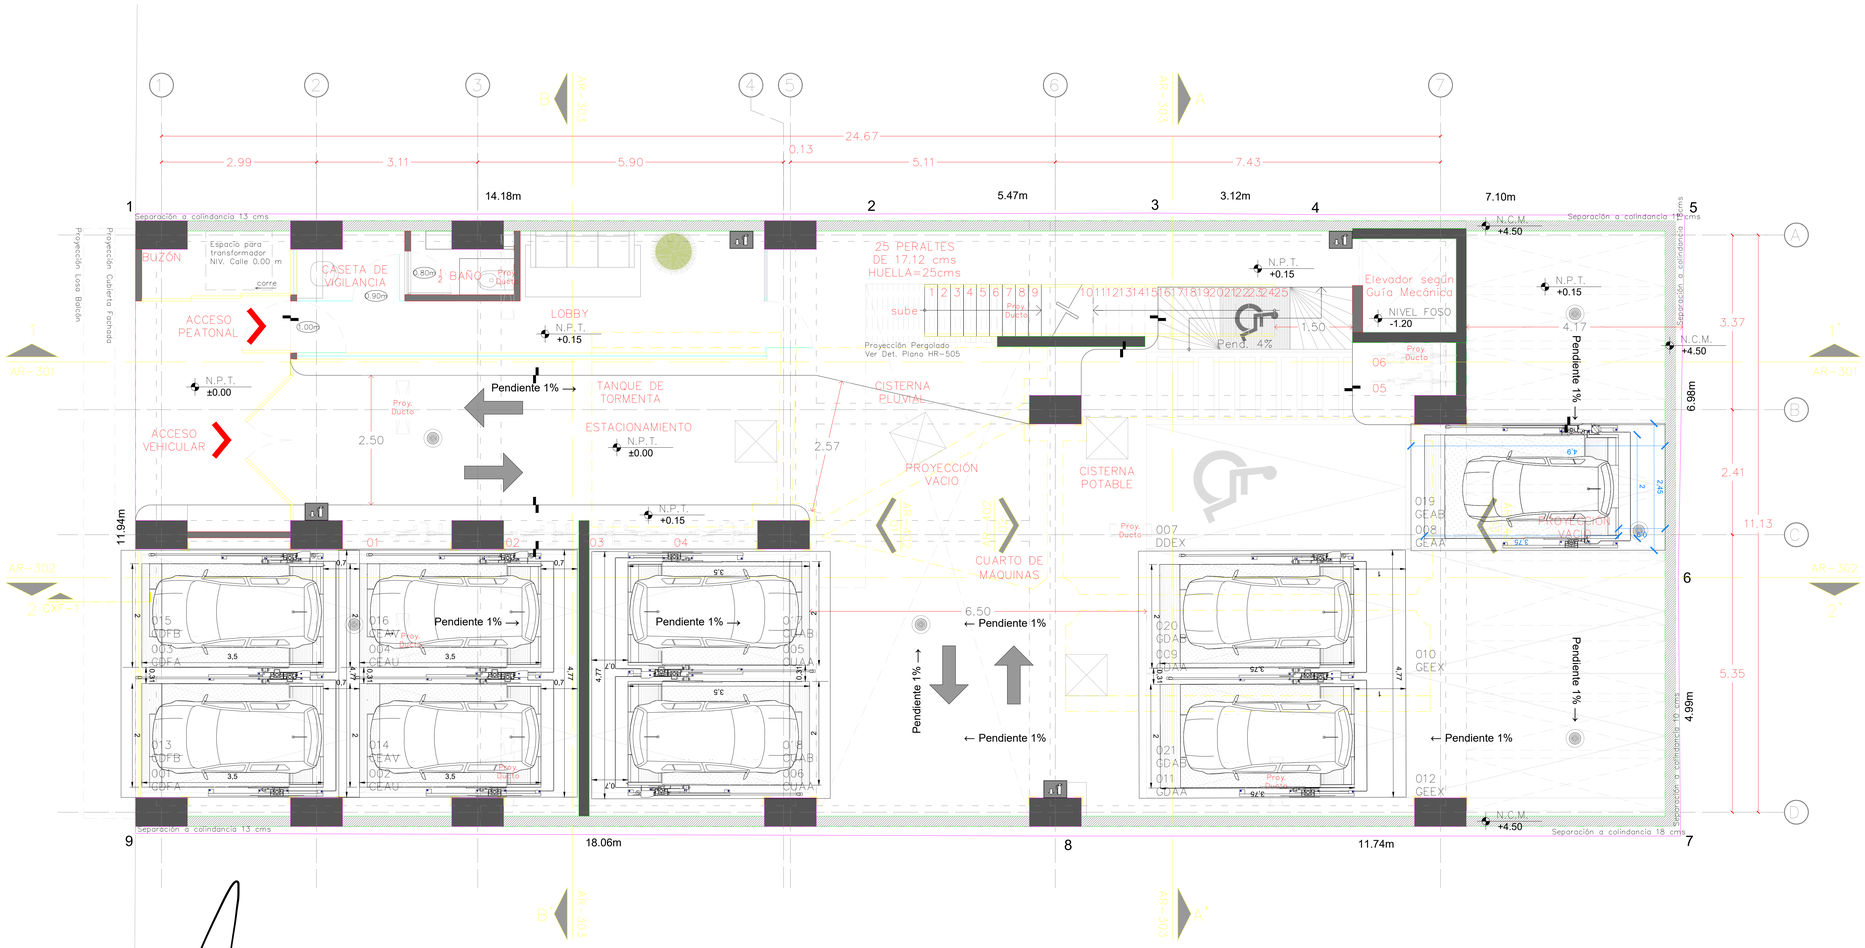

NOMBRE DE LA EMPRESA:
QUIERO CASA - EJE CENTRAL
24236 - 21121

TecnoRampa
SINERGIA EN TECNOLOGÍA Y SERVICIOS

CONTENIDO:
SEMBRADO DE RAMPAS PARKING LIFT
VISTA EN PLANTA

VENDEDOR A CARGO:
LIC. LUIS FRANCISCO VILLA E.

ÁREA A CARGO DE DISEÑO:
INGENIERÍA DEL PRODUCTO

DIRECCIÓN DE INSTALACIÓN:

OBSERVACIONES:

CANALIZACIÓN AÉREA

SIMBOLOGIA:

TABLA DE MODIFICACIONES:

NO.	DESCRIPCIÓN	FECHA
0	SEMBRADO	17/05/2023

NOTA:

1.- ANCLAJE DE COLUMNAS A BASE DE TAQUETES EXPANSIVO DE $\frac{3}{4}$" x 4 $\frac{3}{4}$"

2.- CANALIZACIÓN CONTACTO Y CLAVIJA DE MEDIO GIRO A PAÑO DE INICIO DE EQUIPO.

OBRA CIVIL PARA EL ANCLAJE DEL EQUIPO

3.- FIRME DE CONCRETO DE 15CM CON UNA RESISTENCIA F´C 250KG/CM2 ARMADA CON MALLA ELECROSOLDADA DE 6.6.10.10

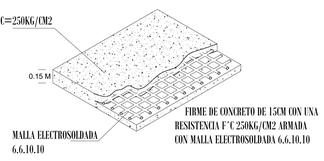

FIRME DE CONCRETO

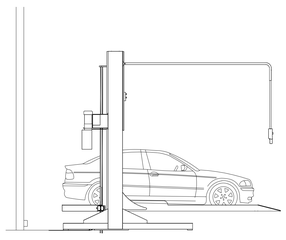

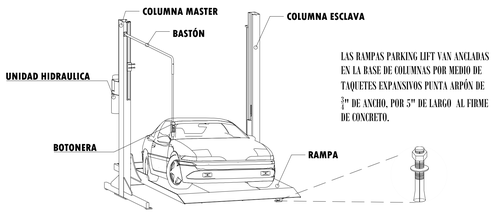

DESCRIPCIÓN DE EQUIPO

TABLA CARACTERÍSTICAS DE EQUIPO

TIPO DE EQUIPO	DIMENSIONES	COLOR	U.H.	CARGA	DISTANCIA DE RESGUARDO	ALTURA DE LEVANTE	# DE EQUIPOS
PARKING LIFT INDIVIDUALES	2.00M X 3.75M	COLUMNAS: GRIS PLATAFORMA: GRIS	3 HP @220 V	7000 LBS	0.90 M	1.65M	1
PARKING LIFT JUEGO DE 2 EMP	2.00M X 3.75M	COLUMNAS: GRIS PLATAFORMA: GRIS	3 HP @220 V	7000 LBS	0.90 M	1.65M	1
PARKING LIFT JUEGO DE 2 EMP	2.00M X 3.50M	COLUMNAS: GRIS PLATAFORMA: GRIS	3 HP @220 V	7000 LBS	0.70 M	1.65M	3
						TOTAL	9