

**TORRE 3**



DIRECCION: AUTOPISTA  
MEXICO-QUERETARO KM  
175+494 COLONIA EL SAUZ  
BAJO

TEL: 01 427 272 40 41

**DESCRIPCION DEL EQUIPO:**

ELEVADOR AUTOS - PLATAFORMA

CARGA: 3,500 KG.

RECORRIDO: 3.40 M

ESTACIONES: 2

UNIDAD HIDRAULICA: 10 HP

VENDEDOR: ARQ. EVELIN ALVARADO

RAZON SOCIAL: ASBULDIER DE MÉXICO S.A  
DE C.V.

NO. DE CLIENTE: 23598 - 22683

NOMBRE: TORRE 3

FECHA: 15/06/2023

FIRMA DE CONFORMIDAD DEL CLIENTE:

**TIPO DE ALIMENTACION**

TRIFASICA 220 VAC  
BOTONERA: CANALIZADA POR TECNORAMPA  
TUBERIA: GRUESA

**CONDICIONES DE ENVIO DEL EQUIPO**

CABINA: ARMADA  
COLUMNAS: COMPLETAS  
DIMENSIONES DE VANO:

**COMPLEMENTOS**

- LA OPERACIÓN DEL EQUIPO ES MANUAL.
- INCLUYE 2 GUILLOTINAS: ALTURA DE 1.20 M
- INCLUYE 3 LLAMADORAS
- INCLUYE 3 TORRETAS
- INCLUYE 3 SENSORES
- ALTURA DE BARANDAL: 1.00 M
- NOMENCLATURA: PB Y S1
- PESO TEÓRICO DEL EQUIPO: 2681.00 KG

**COLOR DEL EQUIPO**

PLATAFORMA: GRIS  
COLUMNAS: NEGRO








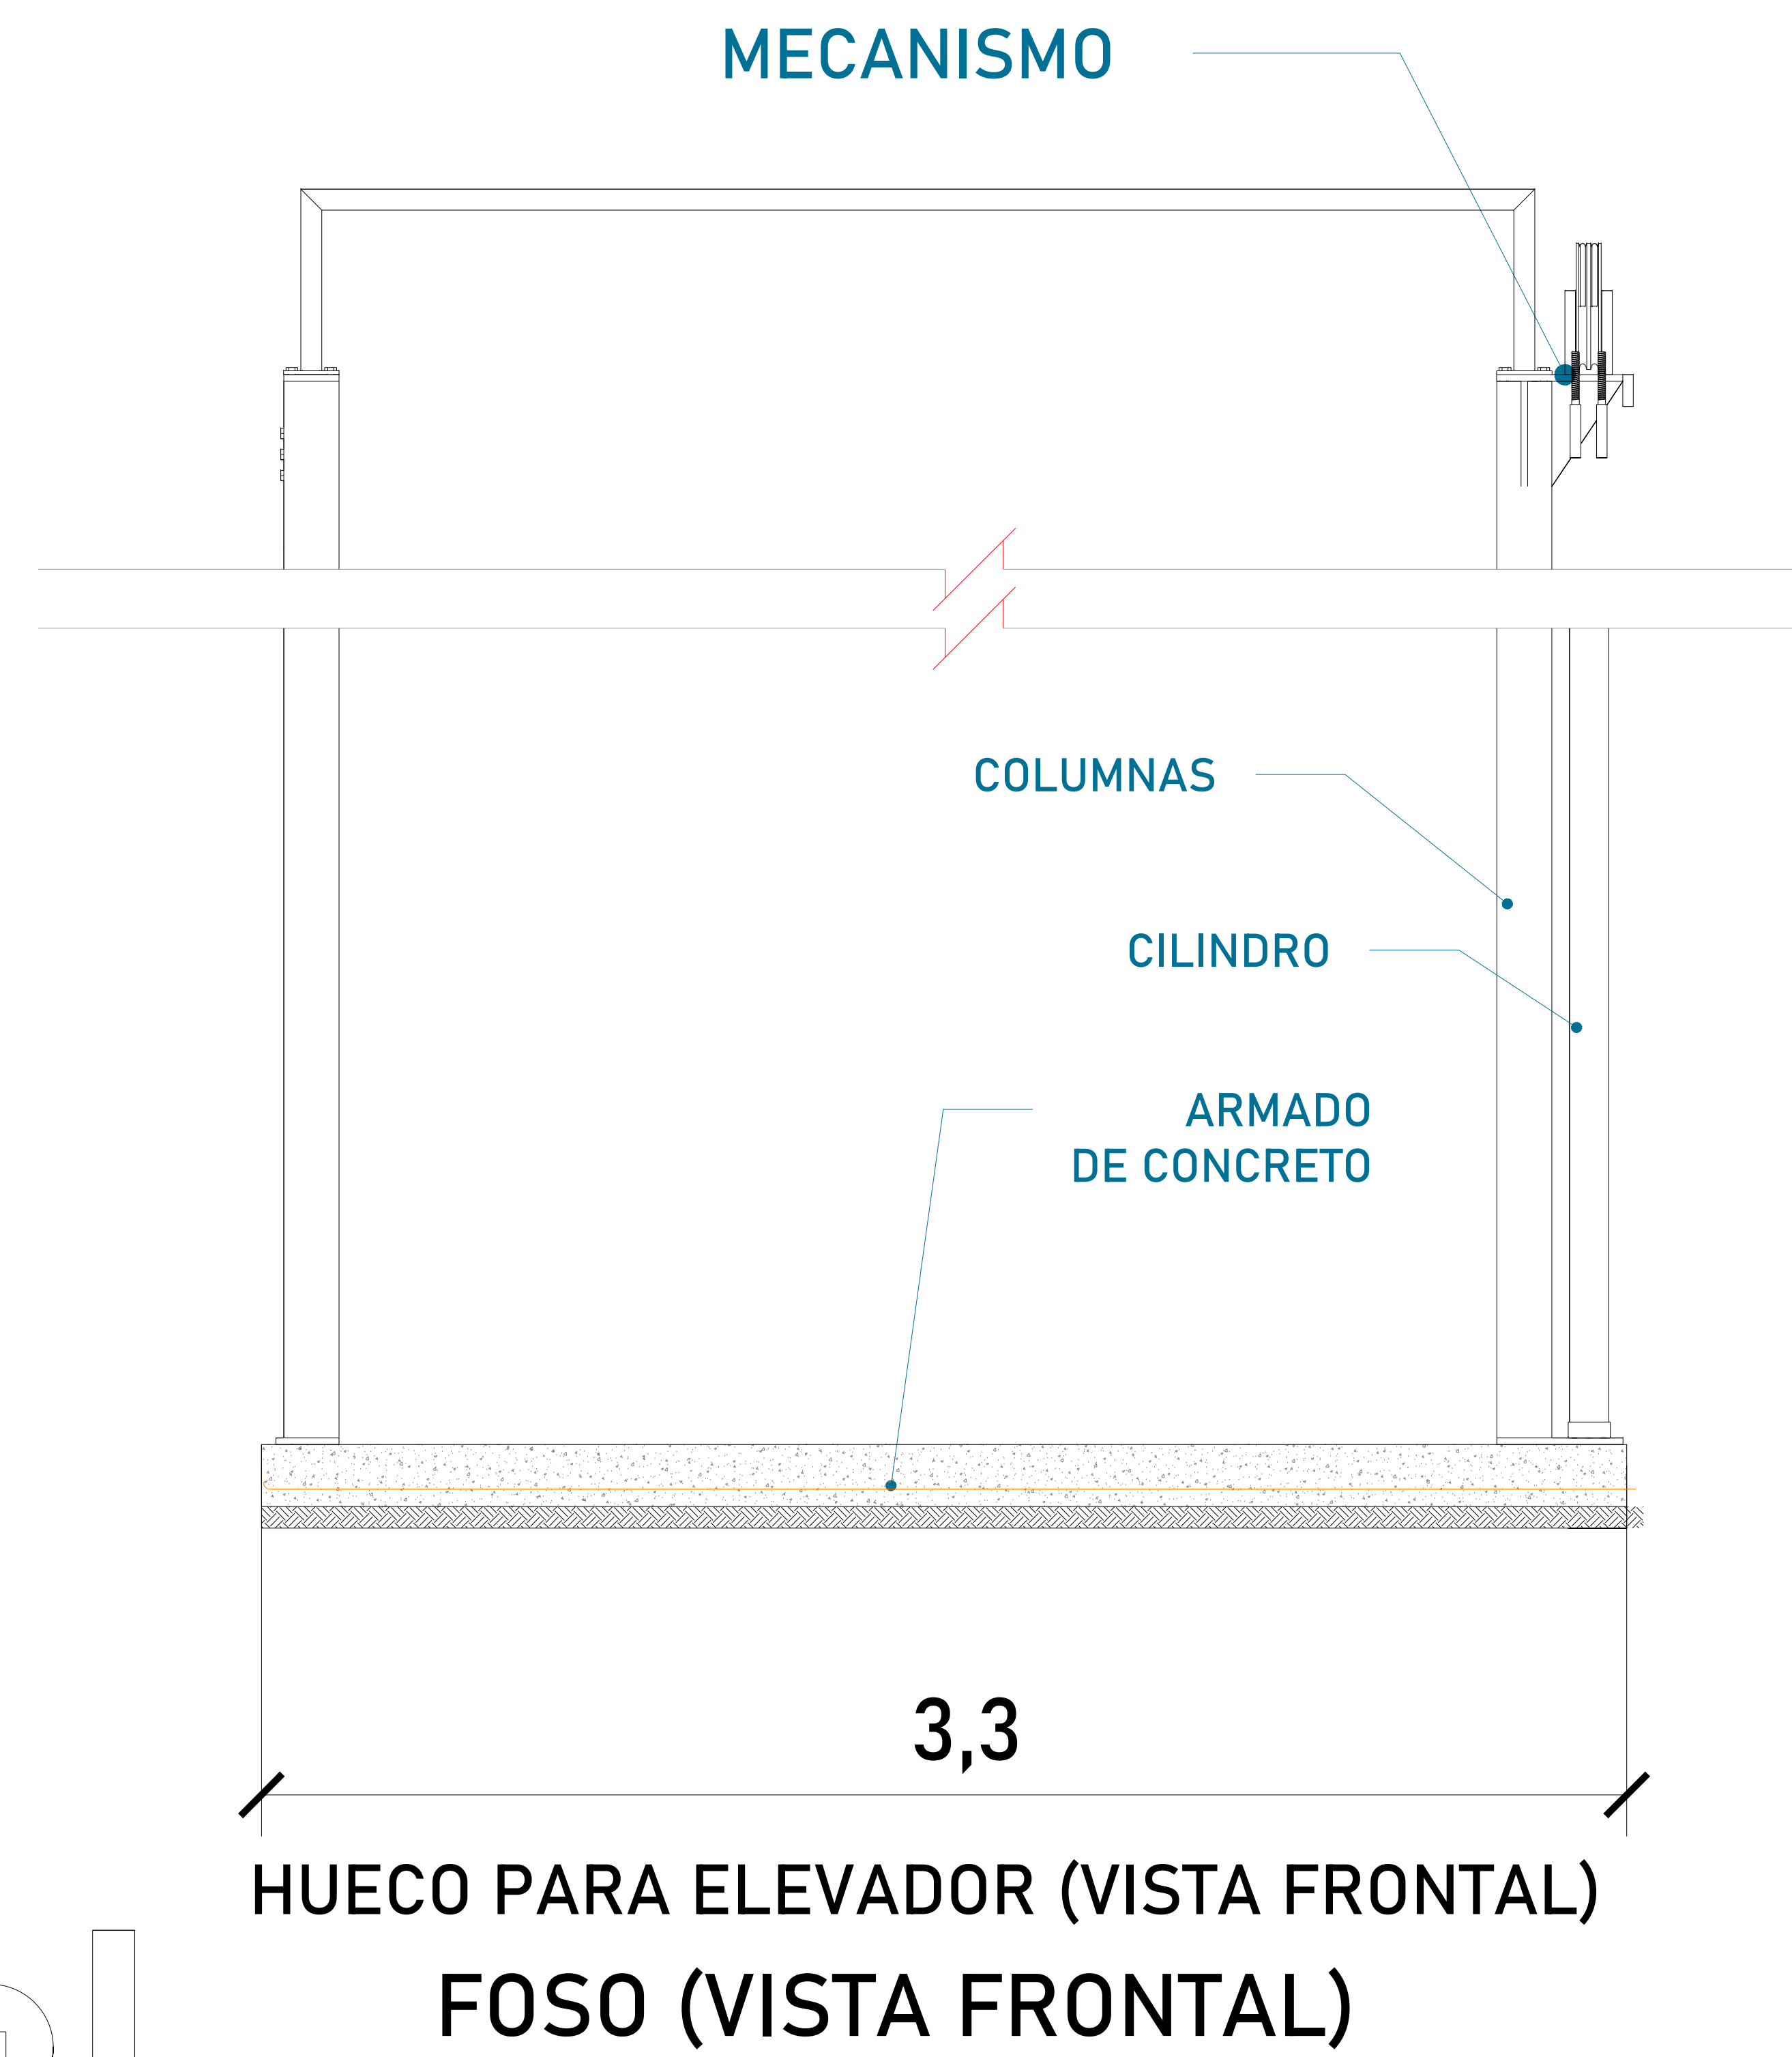


TABLA DE ACCESOS


Acceso 1	PB, S1
Acceso 2	PB

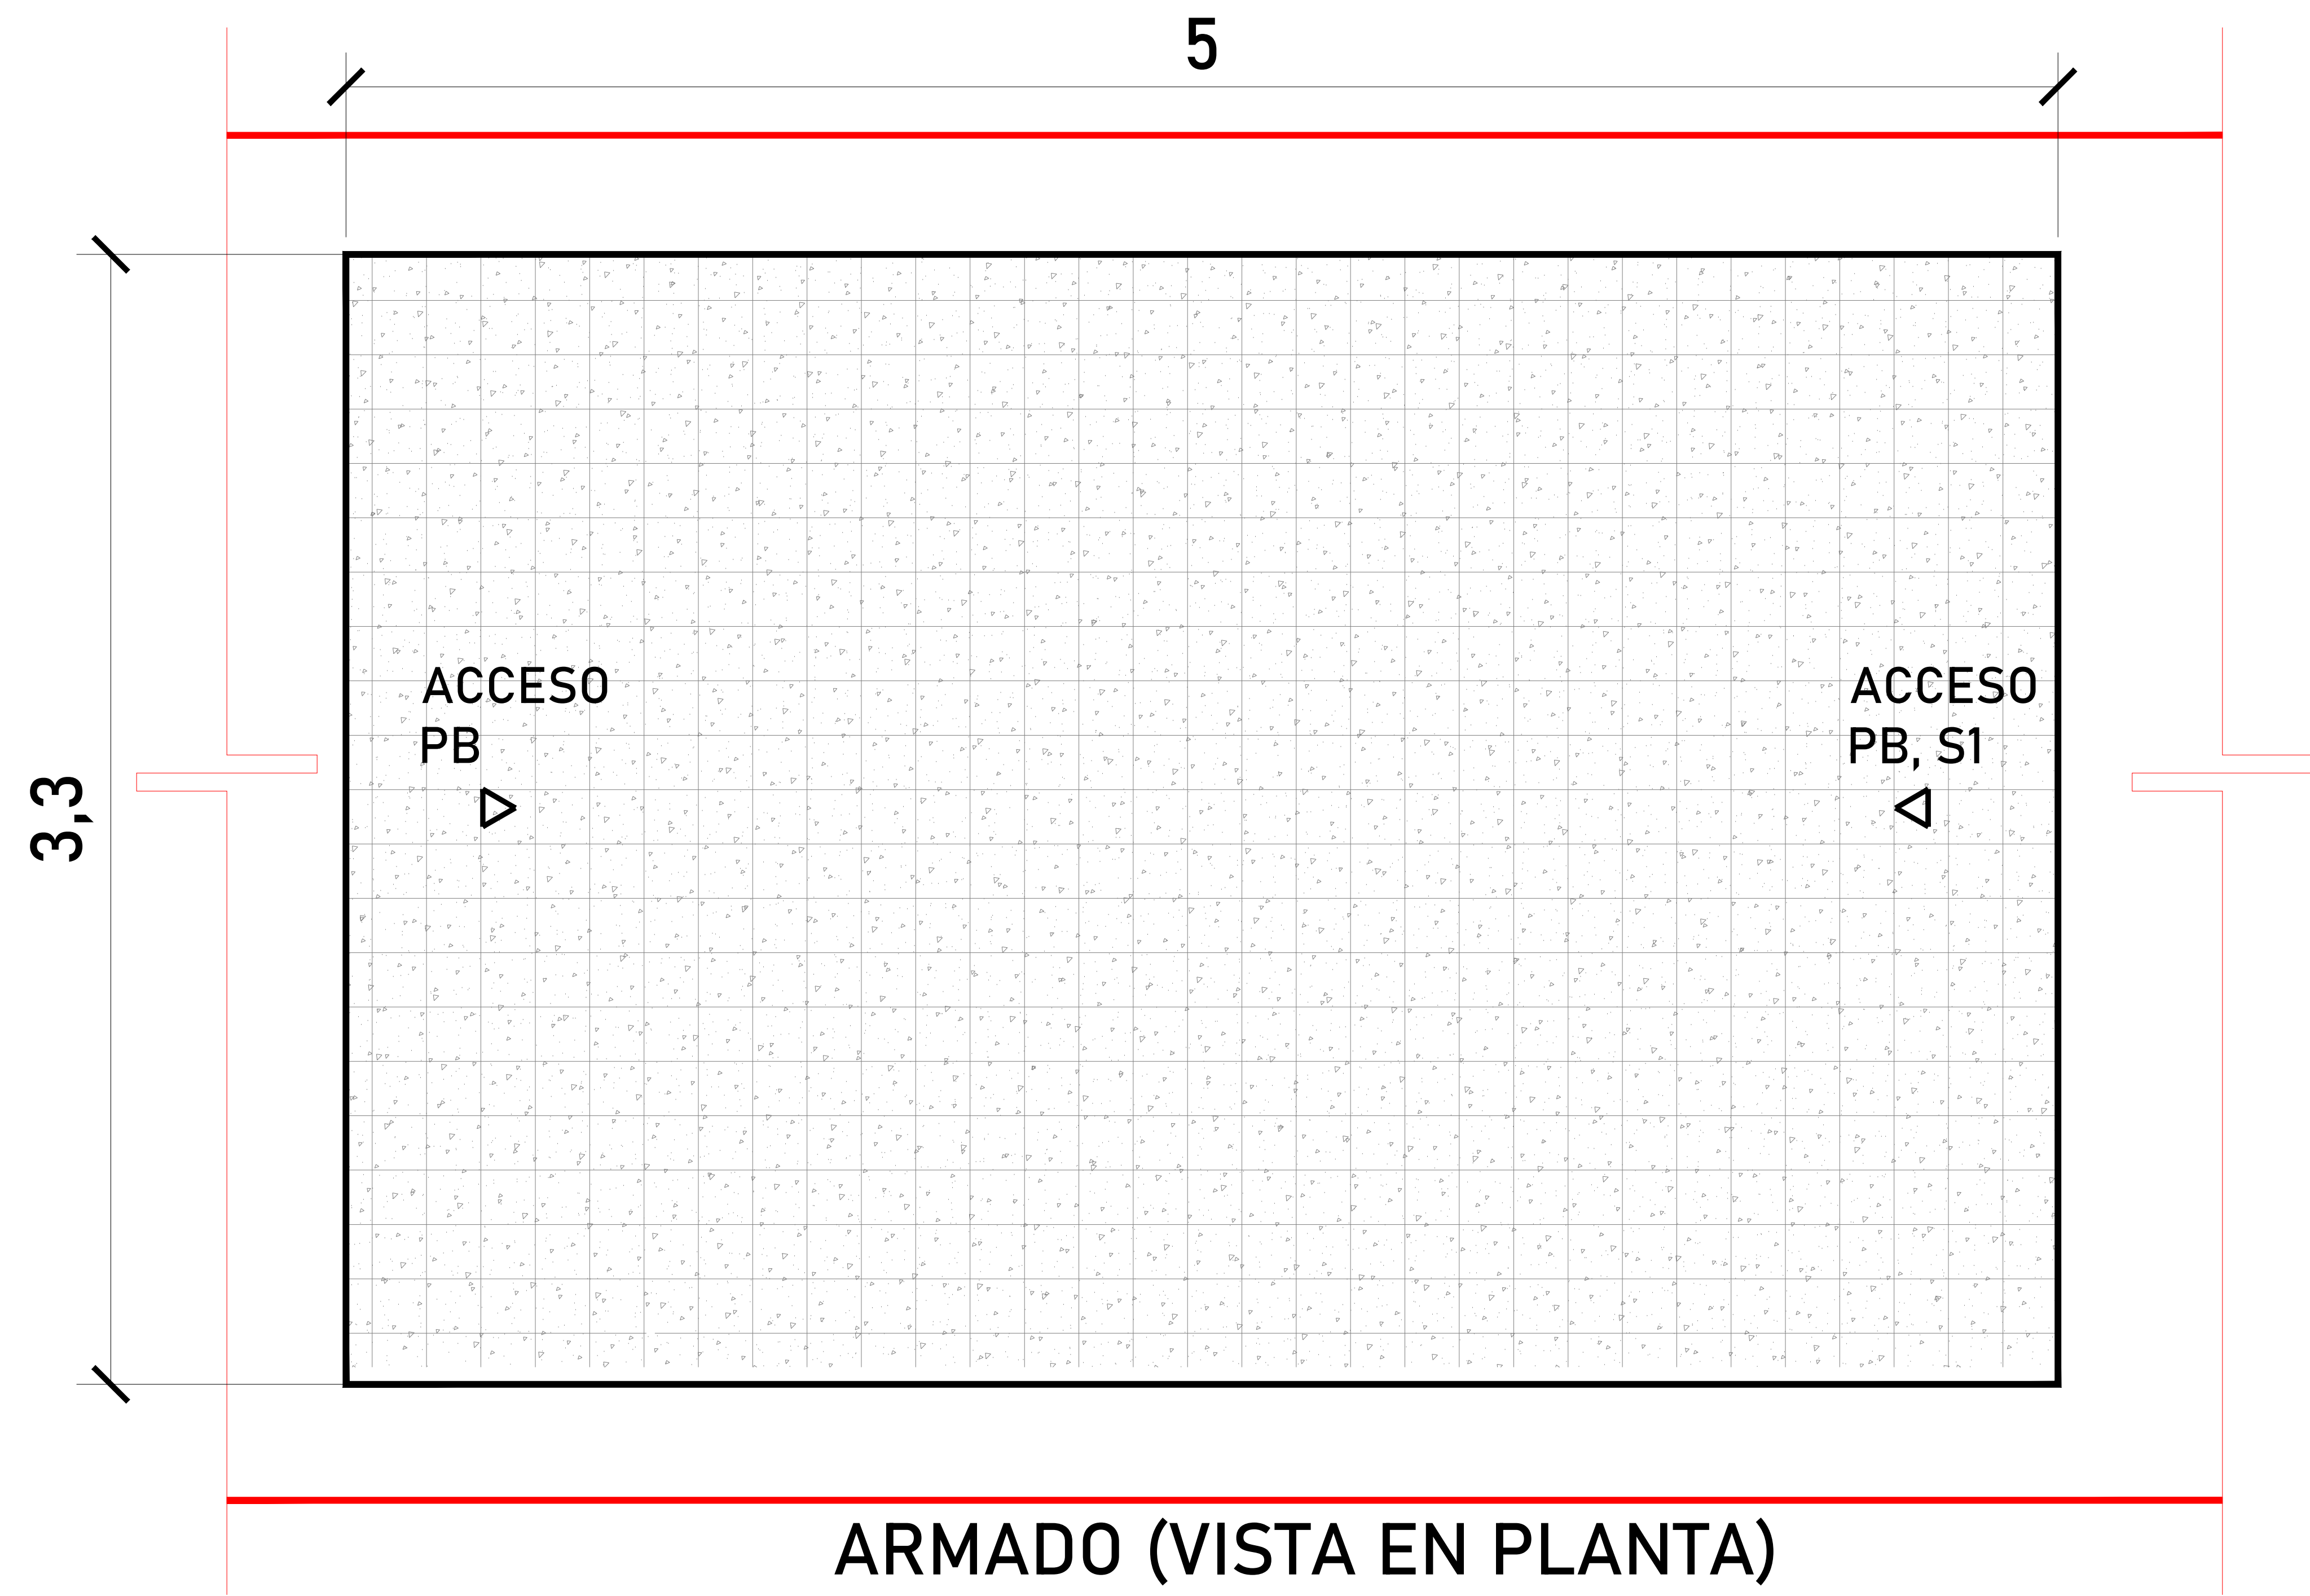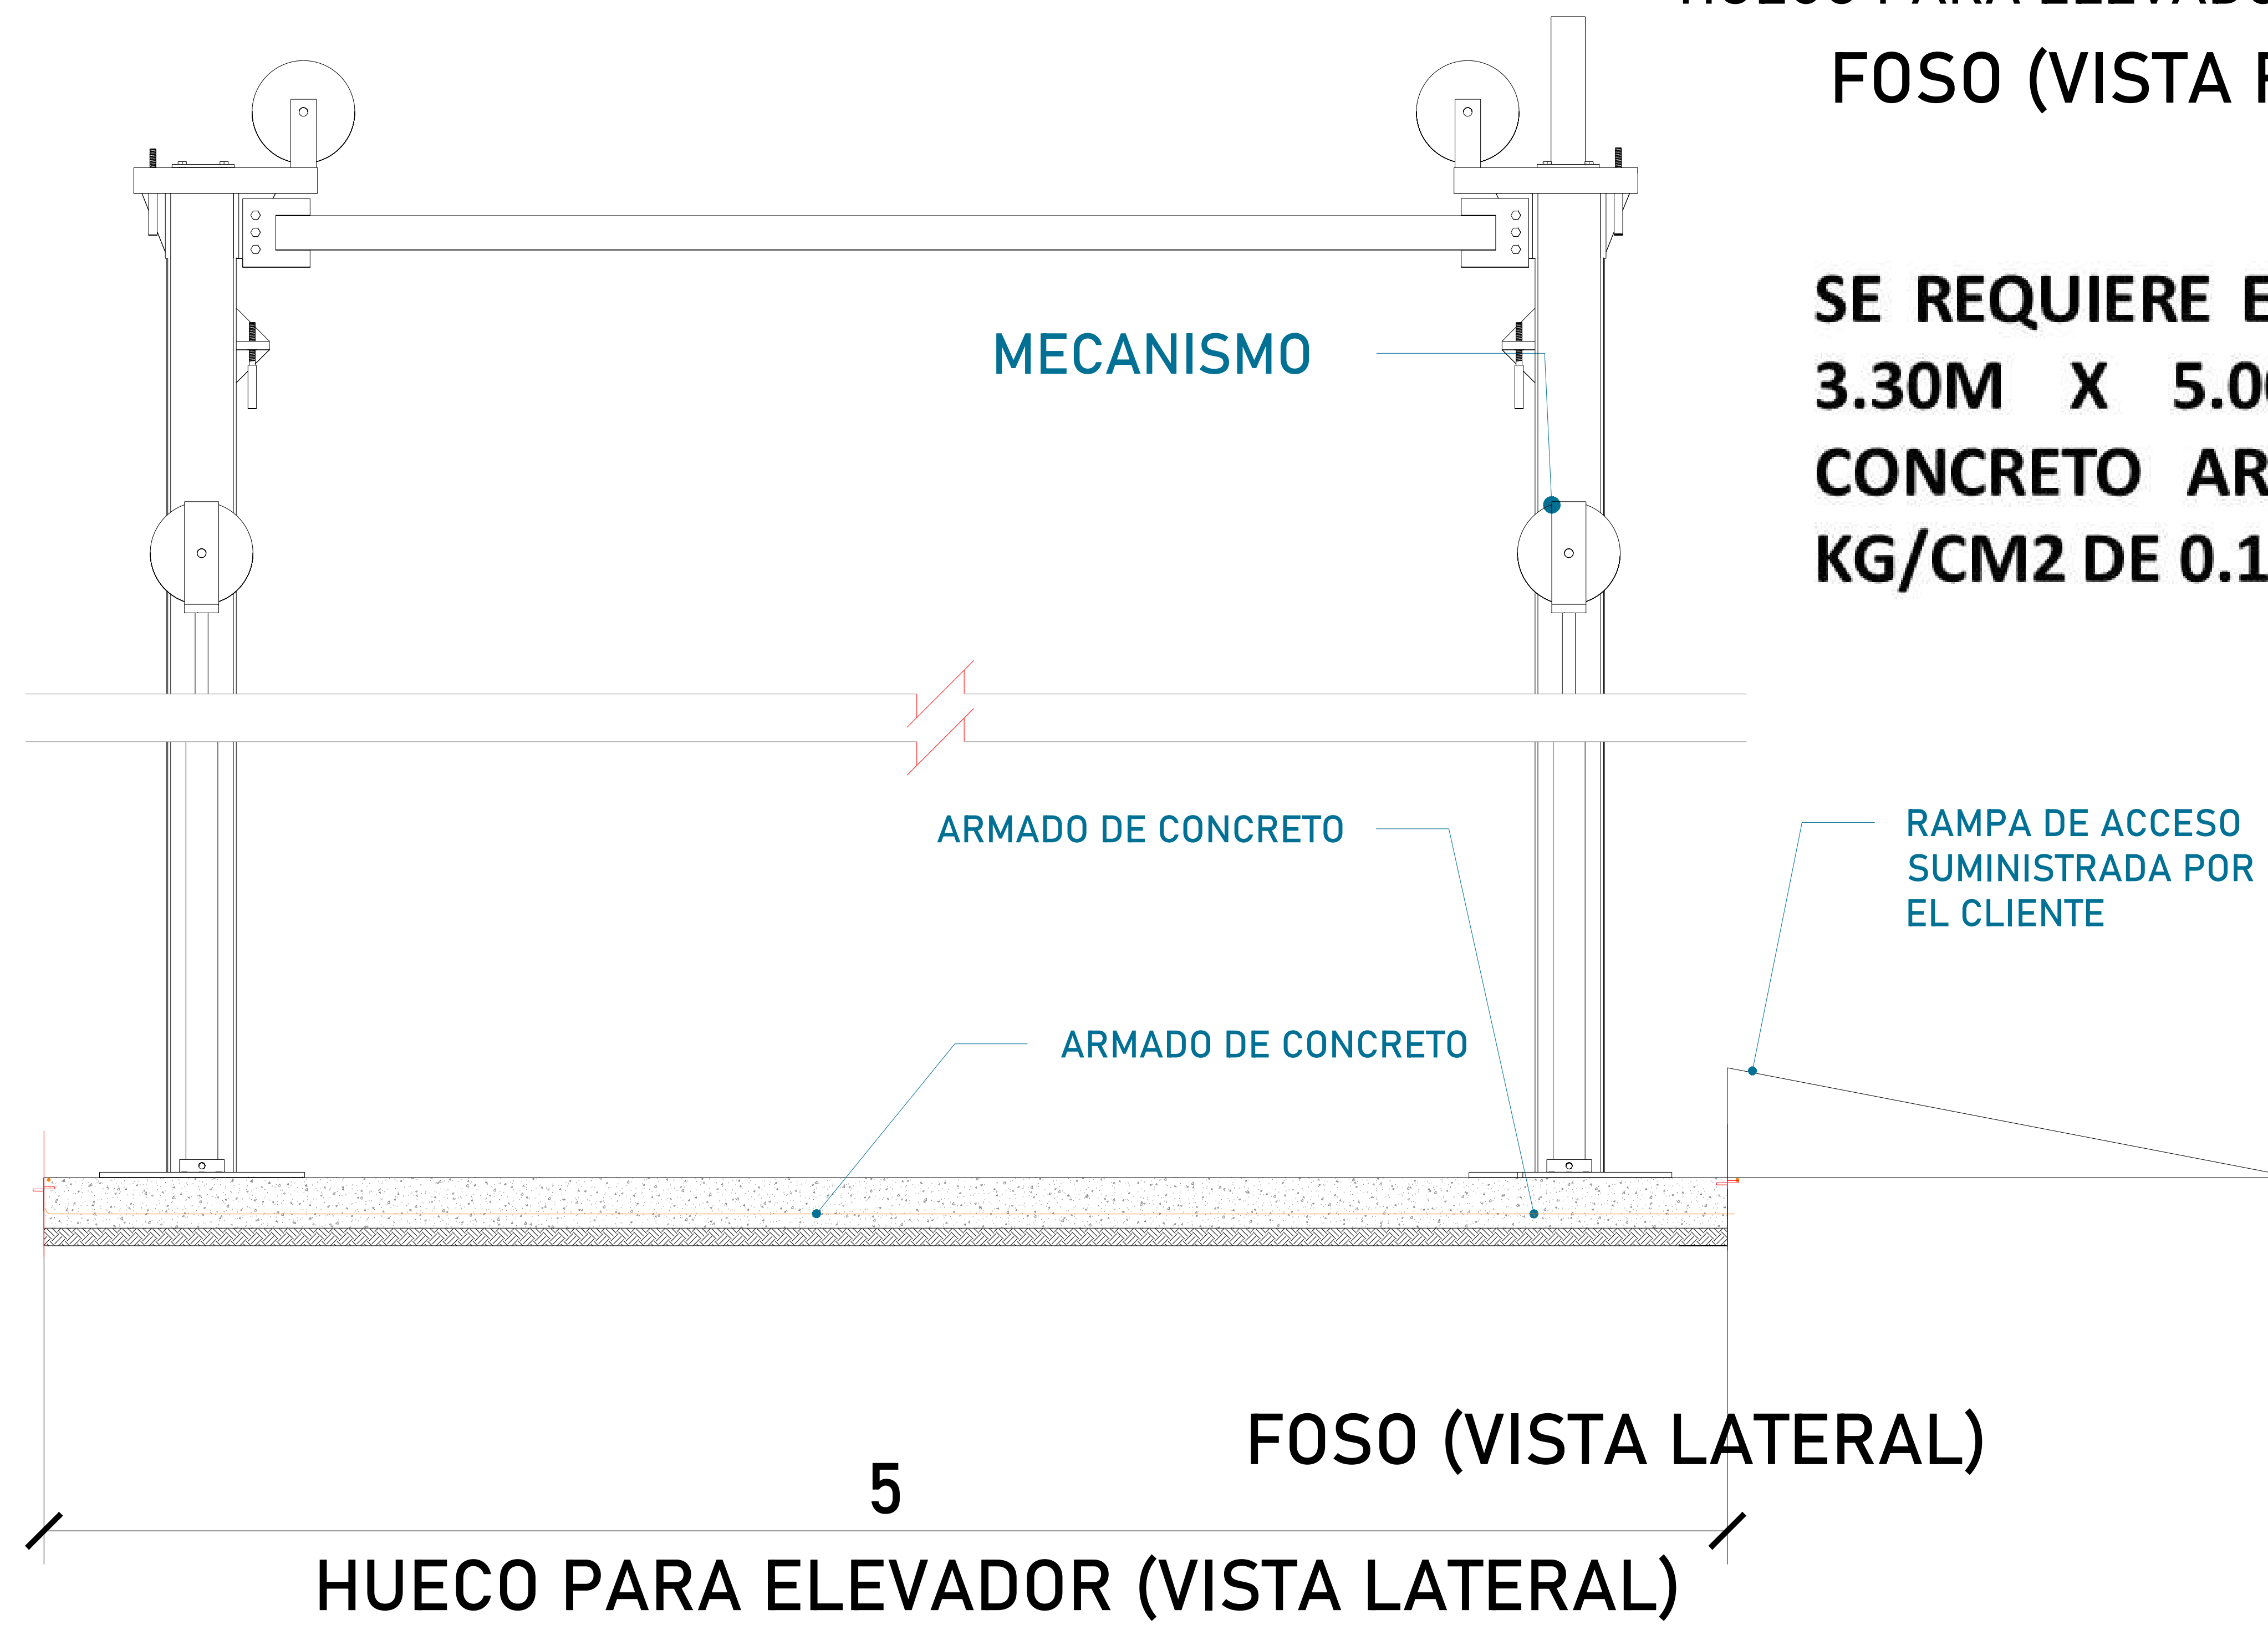

SE REQUIERE EN TODA EL ÁREA DE 3.30M X 5.00M UN FIRME DE CONCRETO ARMADO DE F´C= 250 KG/CM2 DE 0.15M DE ESPESOR

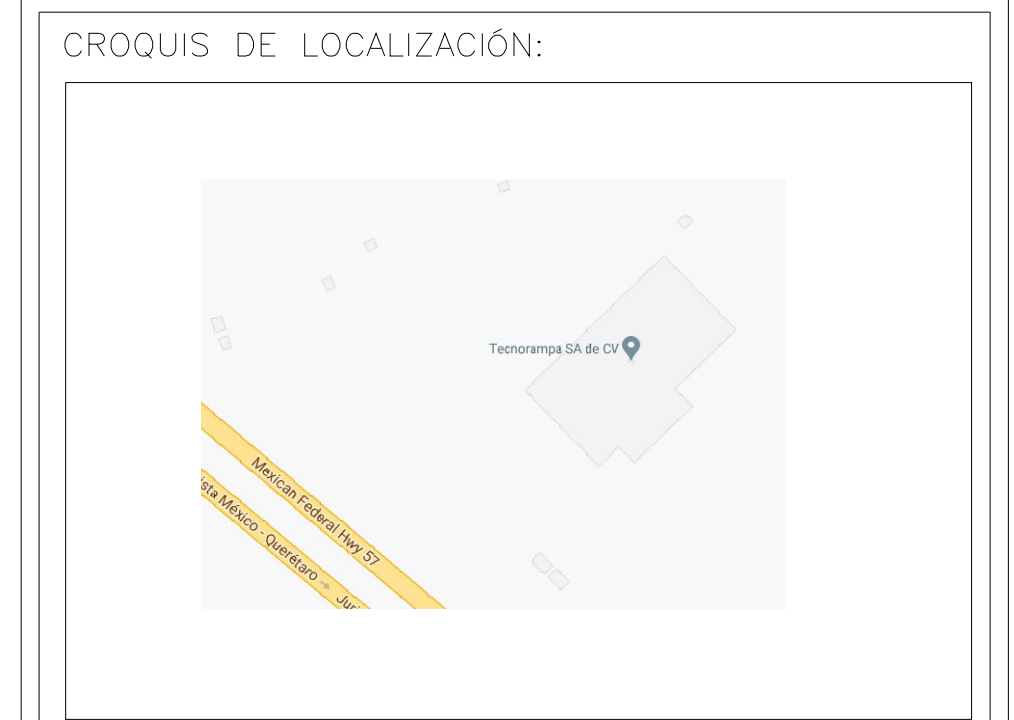

UBICACION  
Carretera Federal México-Querétaro

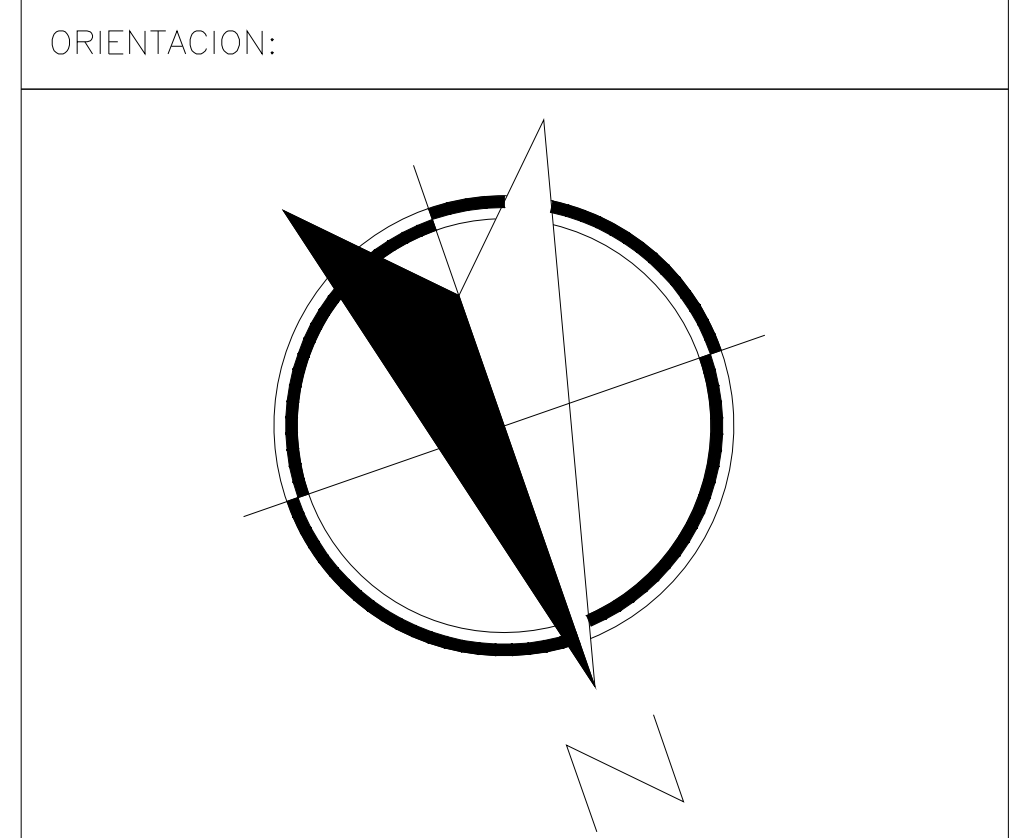

NOTAS GENERALES

TABLA DE MODIFICACIONES:

NO.	DESCRIPCIÓN	FECHA
0	LIBERACION DE GUIA MECANICA	15/06/2023

EMPRESA: **TecnoRampa**  
SOLUCIONES EN TECNOLOGIA Y SERVICIOS

RAZÓN SOCIAL: ASBUIDER DE MÉXICO S A DE C.V.

VOBO: VENDEDOR: ARO. EVELIN ALVARADO  
FECHA: 15/06/2023 ELEVADOR: AUTOS PLAT

PLANO: HUECO PARA EL ELEVADOR CLAVE: A-2








DESCRIPCIÓN DE UNIDAD HIDRAULICA 10HP	
ALIMENTACION	220 VCA
NUMERO DE FASES	3
AMPERS DE CONSUMO	27
WATSS DE CONSUMO	7.4 KW
TIPO DE ACEITE	ISO 68

TABLA DE CALIBRES	
CALIBRE	DISTANCIA
8 AWG	0-10M
6 AWG	11-15 M
- (CONTEMPLAR CALCULO)	16- EN ADELANTE


**RANGO DE VARIACIÓN DE VOLTAJE MOTORES 10 HP VOLTAJE: 230 VAC +-8%**



UBICACION  
Carretera Federal México-Querétaro

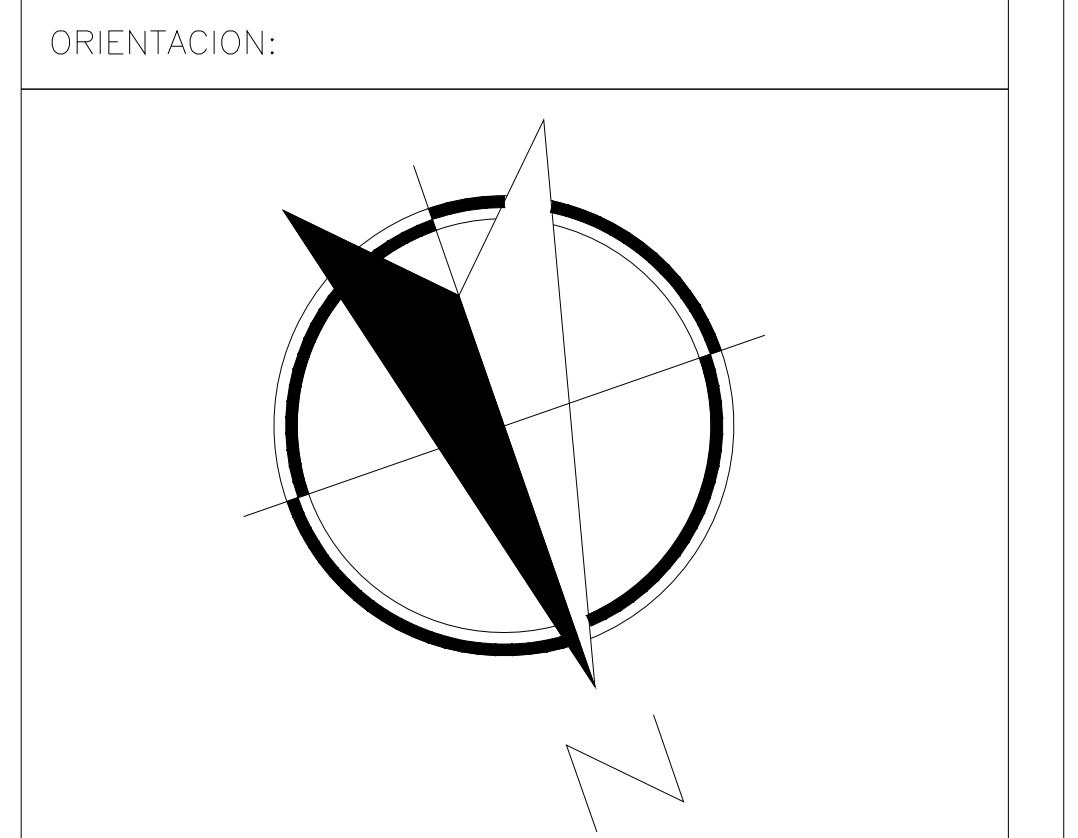

NOTAS GENERALES

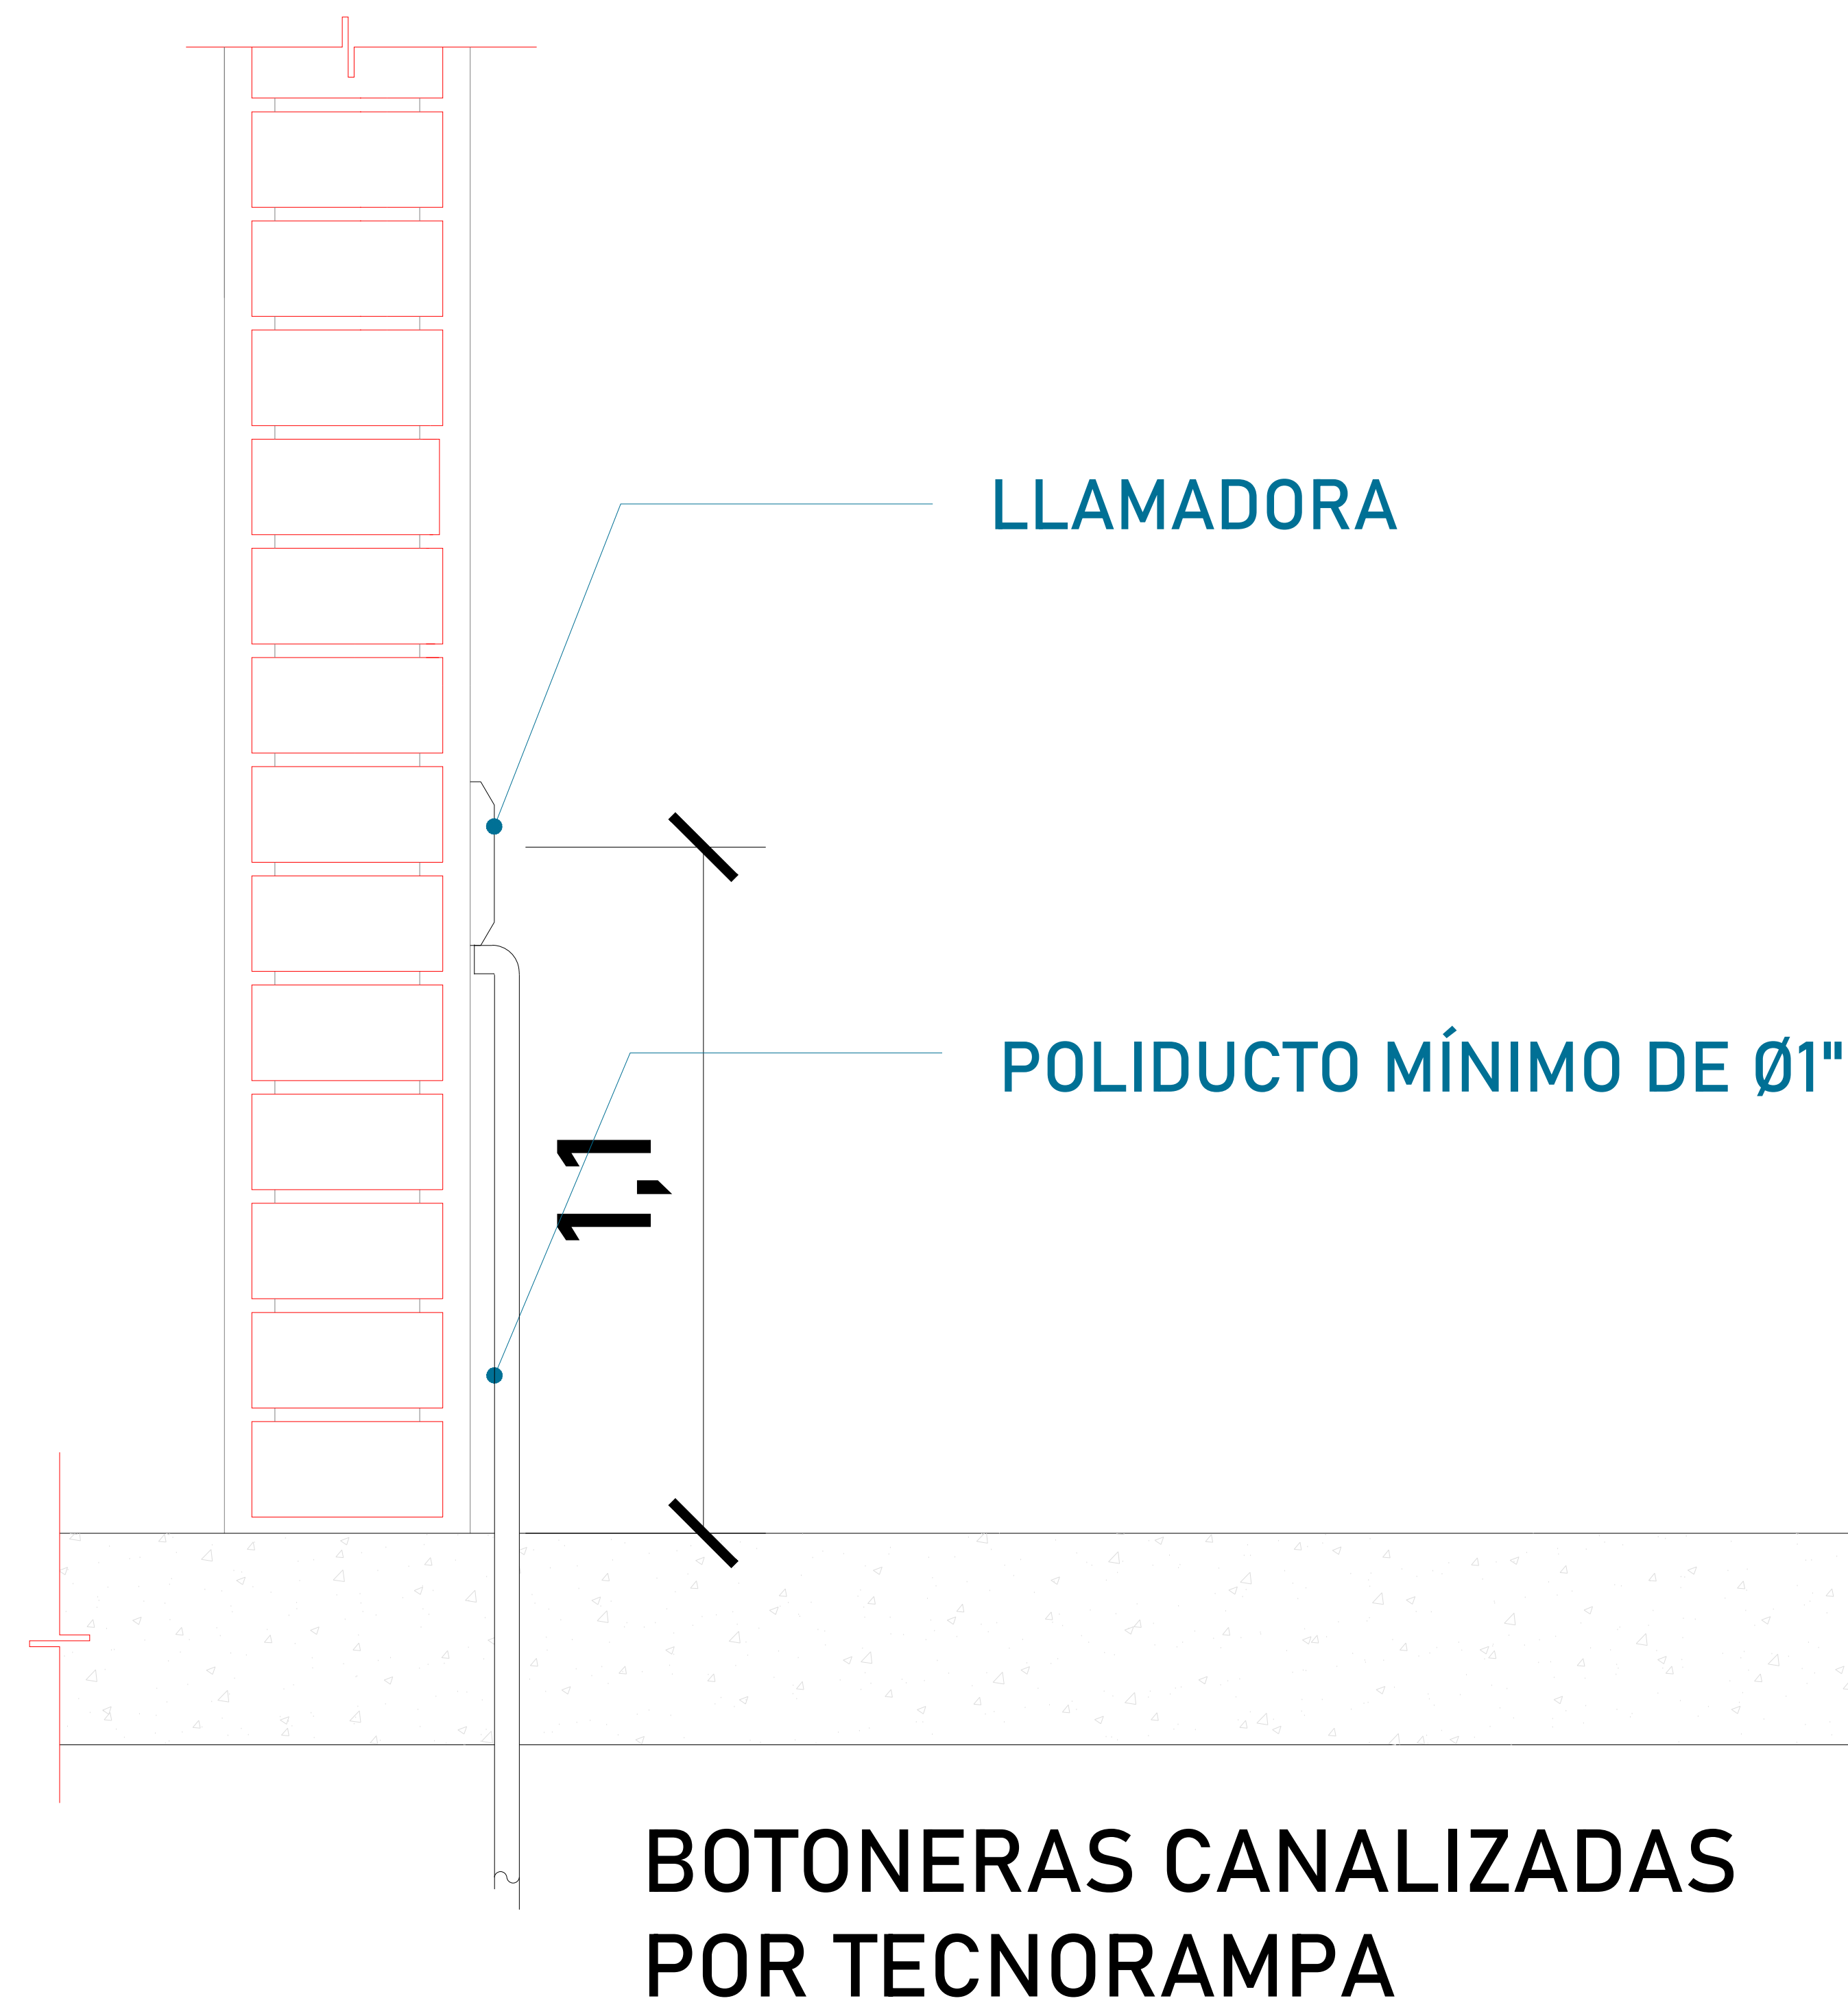

El motor del equipo Tecnorampa, debe estar protegido del polvo y agua o cualquier sustancia que pudiera contaminar el aceite por eso se solicita un nicho de 1.15mx0.65mx2.00m para su resguardo.

El cliente suministra, instala y energiza centro de carga con alimentación Trifásica a 220V, con neutro y tierra física, e interruptor termomagnético de 3 x 50 Amp exclusivo para el elevador. El centro de carga deberá colocarse en el área donde se ubique la unidad hidráulica y control eléctrico proporcionado por TECNORAMPA a no mayor de 5.00m del área del equipo.

Por seguridad no deberá ser manipulado por personal no autorizado

\*Al hacer caso omiso de las indicaciones ya dictadas y tenga alguna falla el equipo, Tecnorampa no se hará responsable de estas, además de que el año de garantía no tendría cobertura para estos daños.

TABLA DE MODIFICACIONES:		
NO.	DESCRIPCIÓN	FECHA
0	LIBERACIÓN DE GUÍA MECÁNICA	15/06/2023

EMPRESA: **TecnoRampa**  
ENERGÍA EN TECNOLOGÍA Y SERVICIOS

RAZÓN SOCIAL: ASBULDER DE MÉXICO S.A DE C.V.

VOBO: VENDEDOR: ARG. EVELIN ALVARADO  
 FECHA: 15/06/2023 ELEVADOR: AUTOS PLAY

PLANO: ALIMENTACIÓN Y BOTONERAS CLAVE: **A-4**





