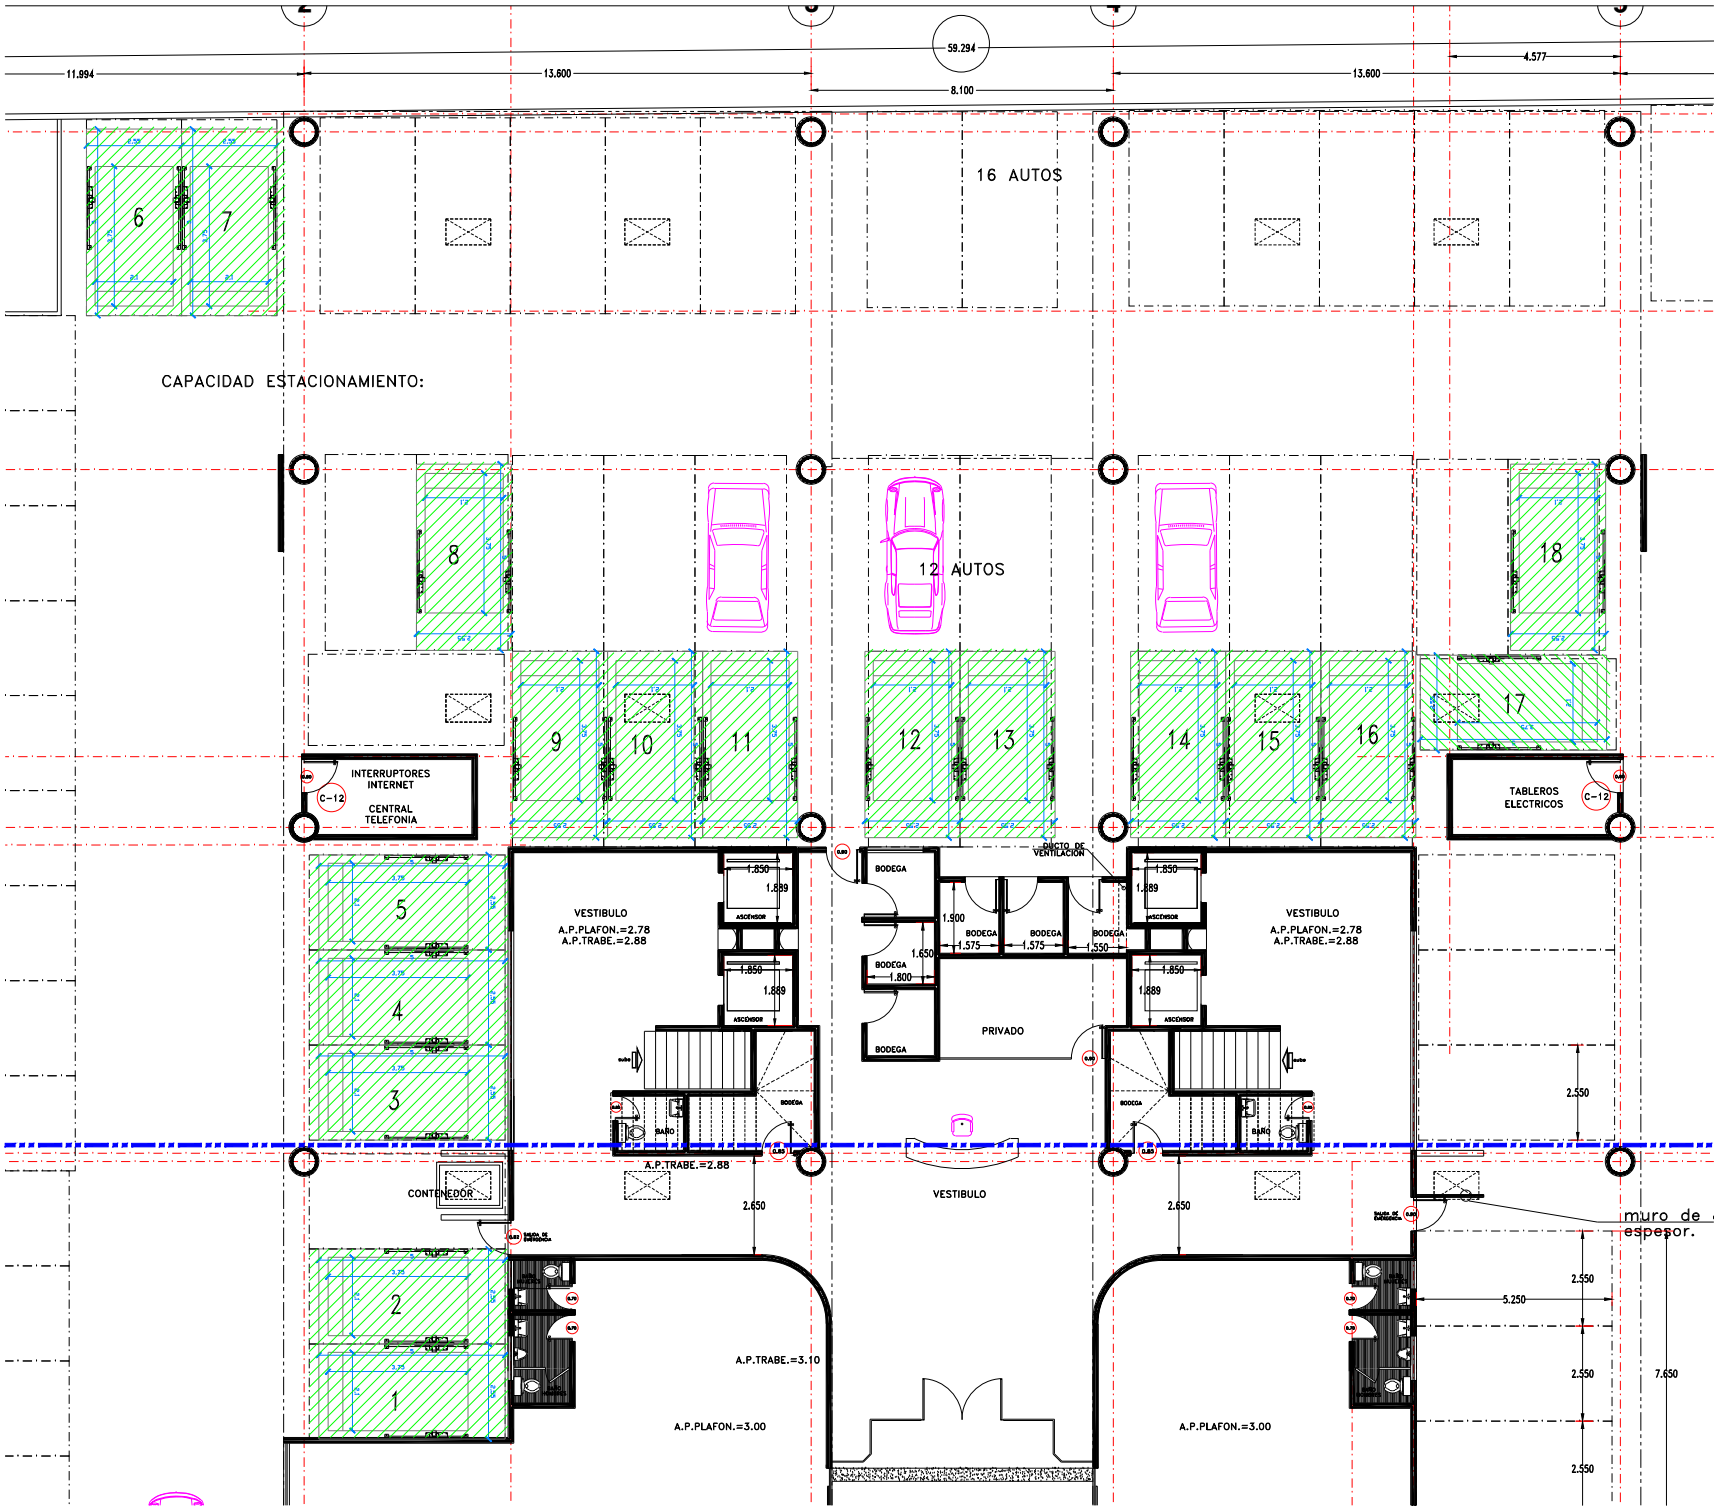
11.994
13.600
59.294
8.100
13.600
4.577
16 AUTOS
CAPACIDAD ESTACIONAMIENTO:
12 AUTOS
INTERRUPTORES INTERNET
CENTRAL TELEFONIA
C-12
TABLEROS ELECTRICOS
C-12
VESTIBULO
A.P.PLAFON.=2.78
A.P.TRABE.=2.88
BODEGA
PRIVADO
DUCTO DE VENTILACION
ASCENSOR
BAÑO
CONTENEDOR
A.P.TRABE.=2.88
A.P.TRABE.=3.10
A.P.PLAFON.=3.00
2.650
2.550
5.250
7.650
muro de
espesor.